


NOTE GENERALI

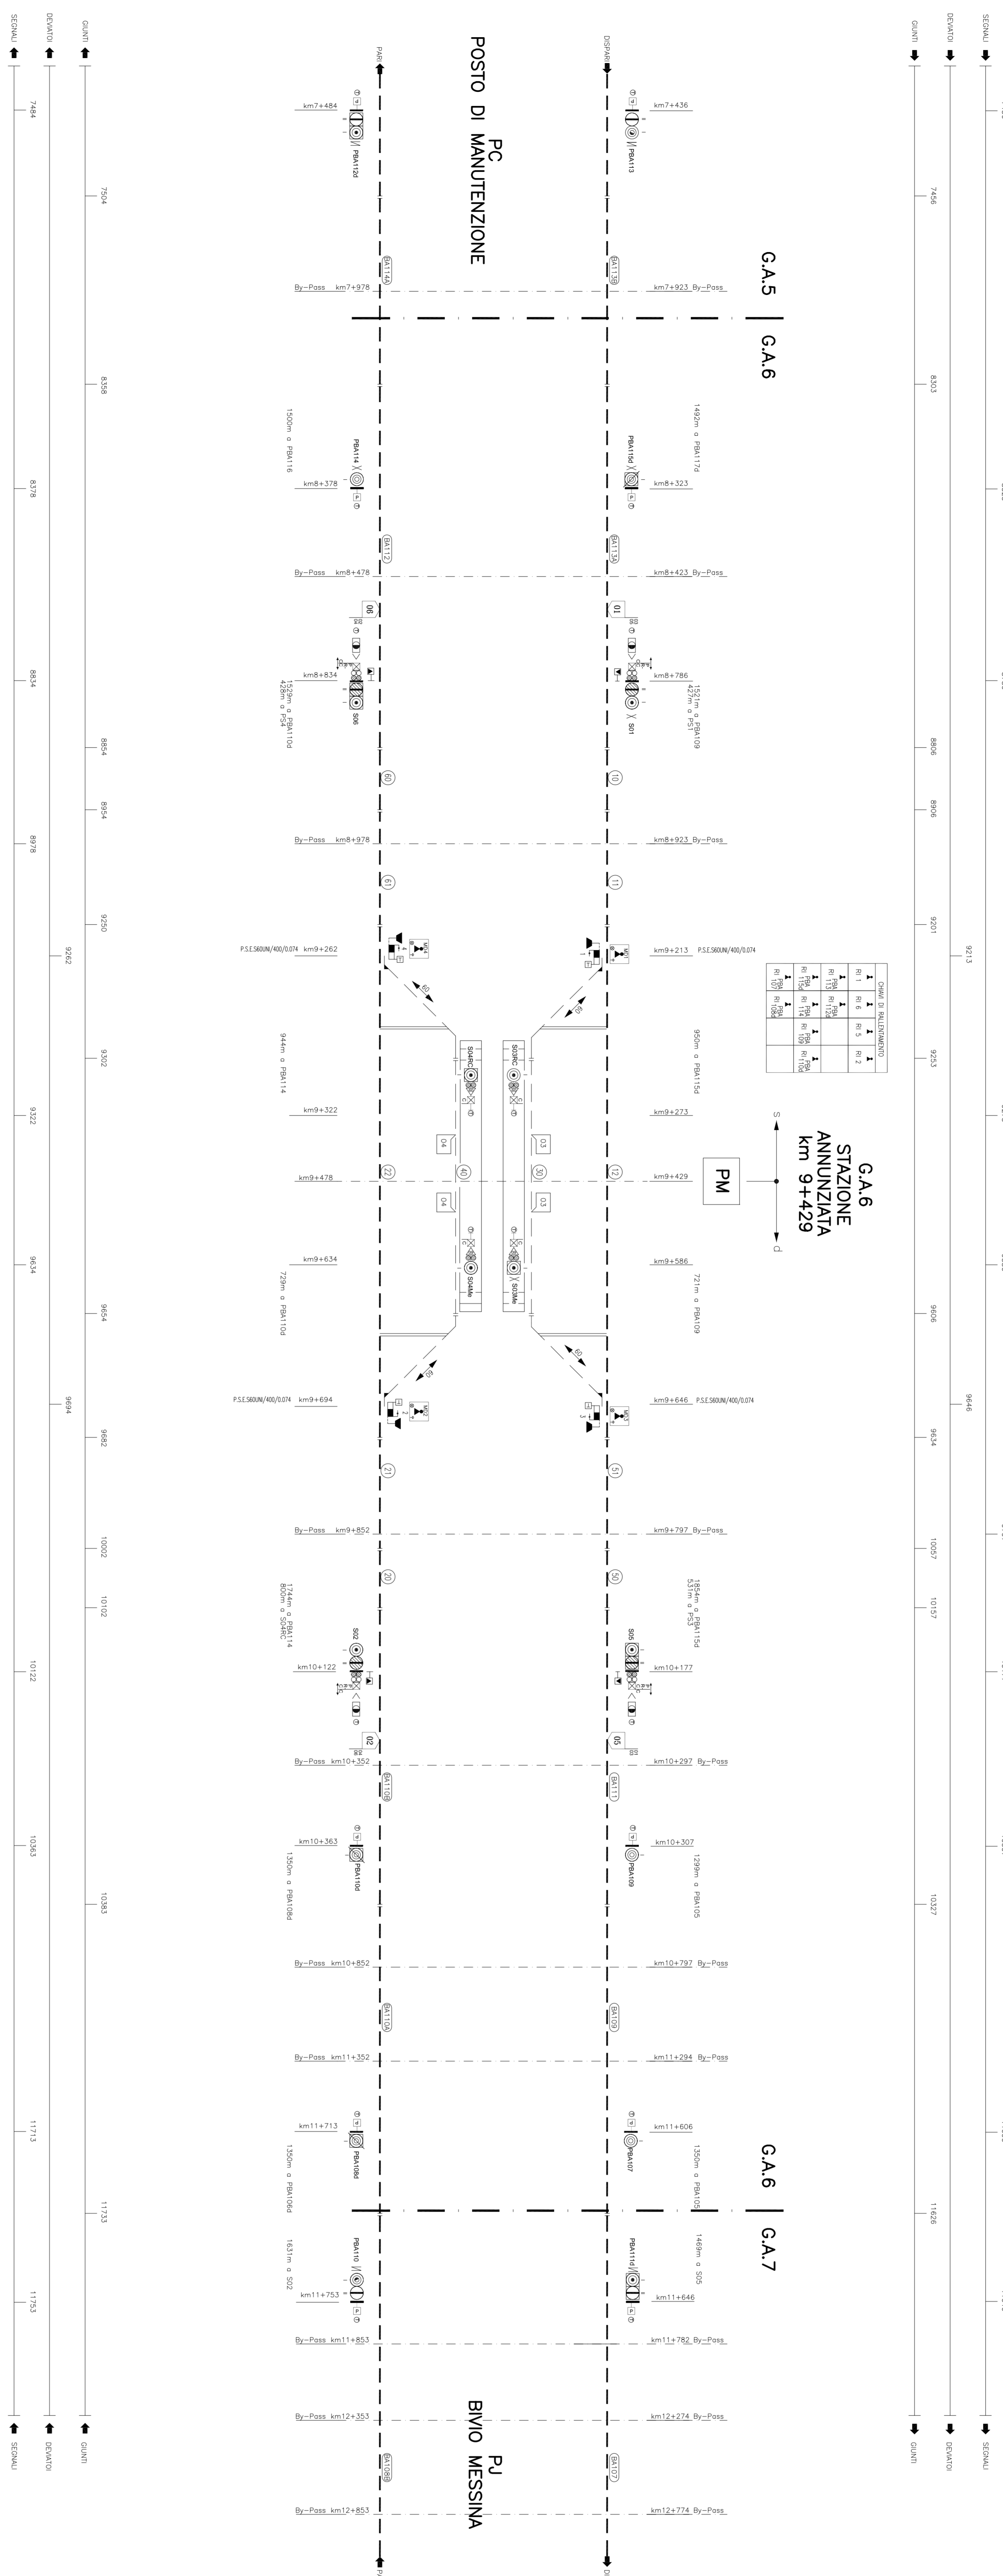







COLLEGAMENTI SICILIA
 IMPIANTI TECNOLOGICI ELETTROFERROVIARI DI LINEA
 GENERAL-E-POSTO PERIFERICO STAZIONE ANNUNZIATA
 PIANO SCHEMATICO IS POSTO PERIFERICO

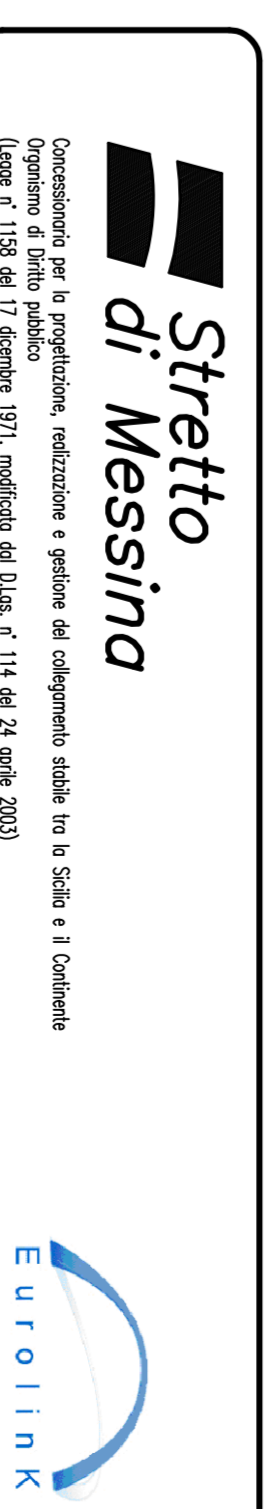

PONTE SULLO STRETTO DI MESSINA
 PROGETTO DEFINITIVO

EUROLINK S.C.A.


SFR425_F01
 IMPIANTI TECNOLOGICI ELETTROFERROVIARI DI LINEA
 GENERAL-E-POSTO PERIFERICO STAZIONE ANNUNZIATA
 PIANO SCHEMATICO IS POSTO PERIFERICO

