



NOTE GENERALI

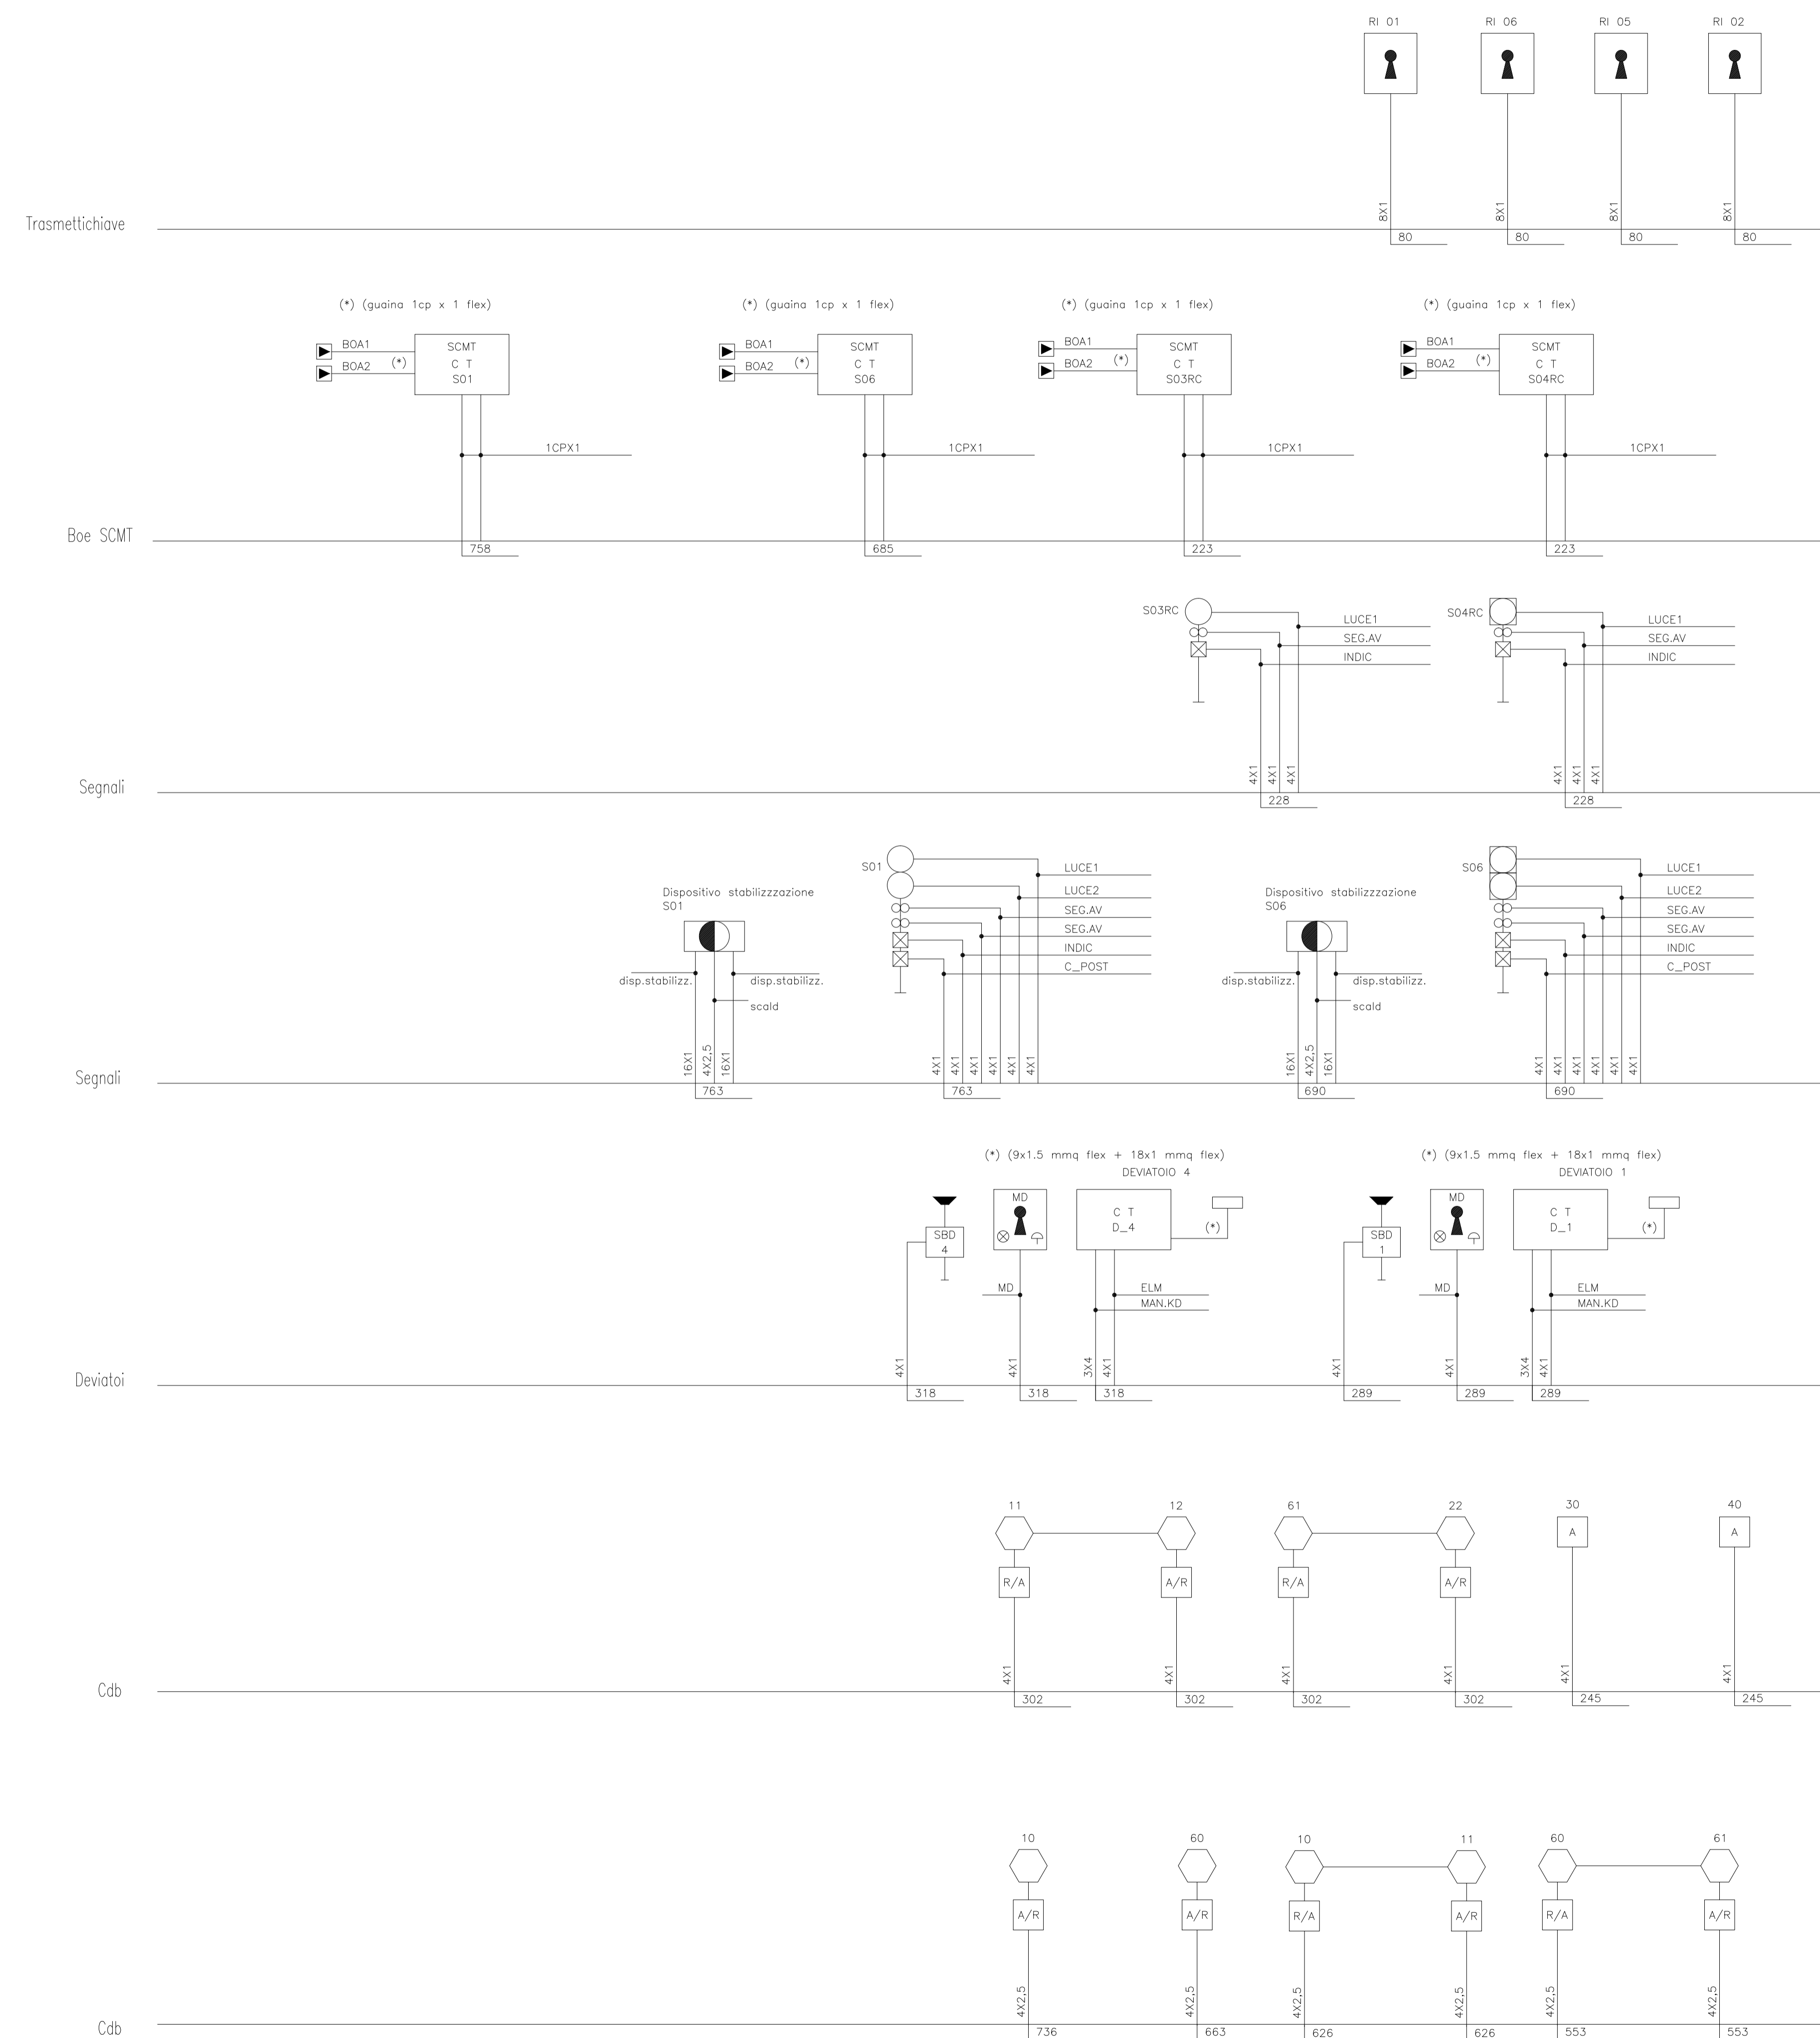

LOCALE\_TECNOLOGICO\_IS  
GESTORE\_D'AREA\_4  
PK\_3+375/3+402

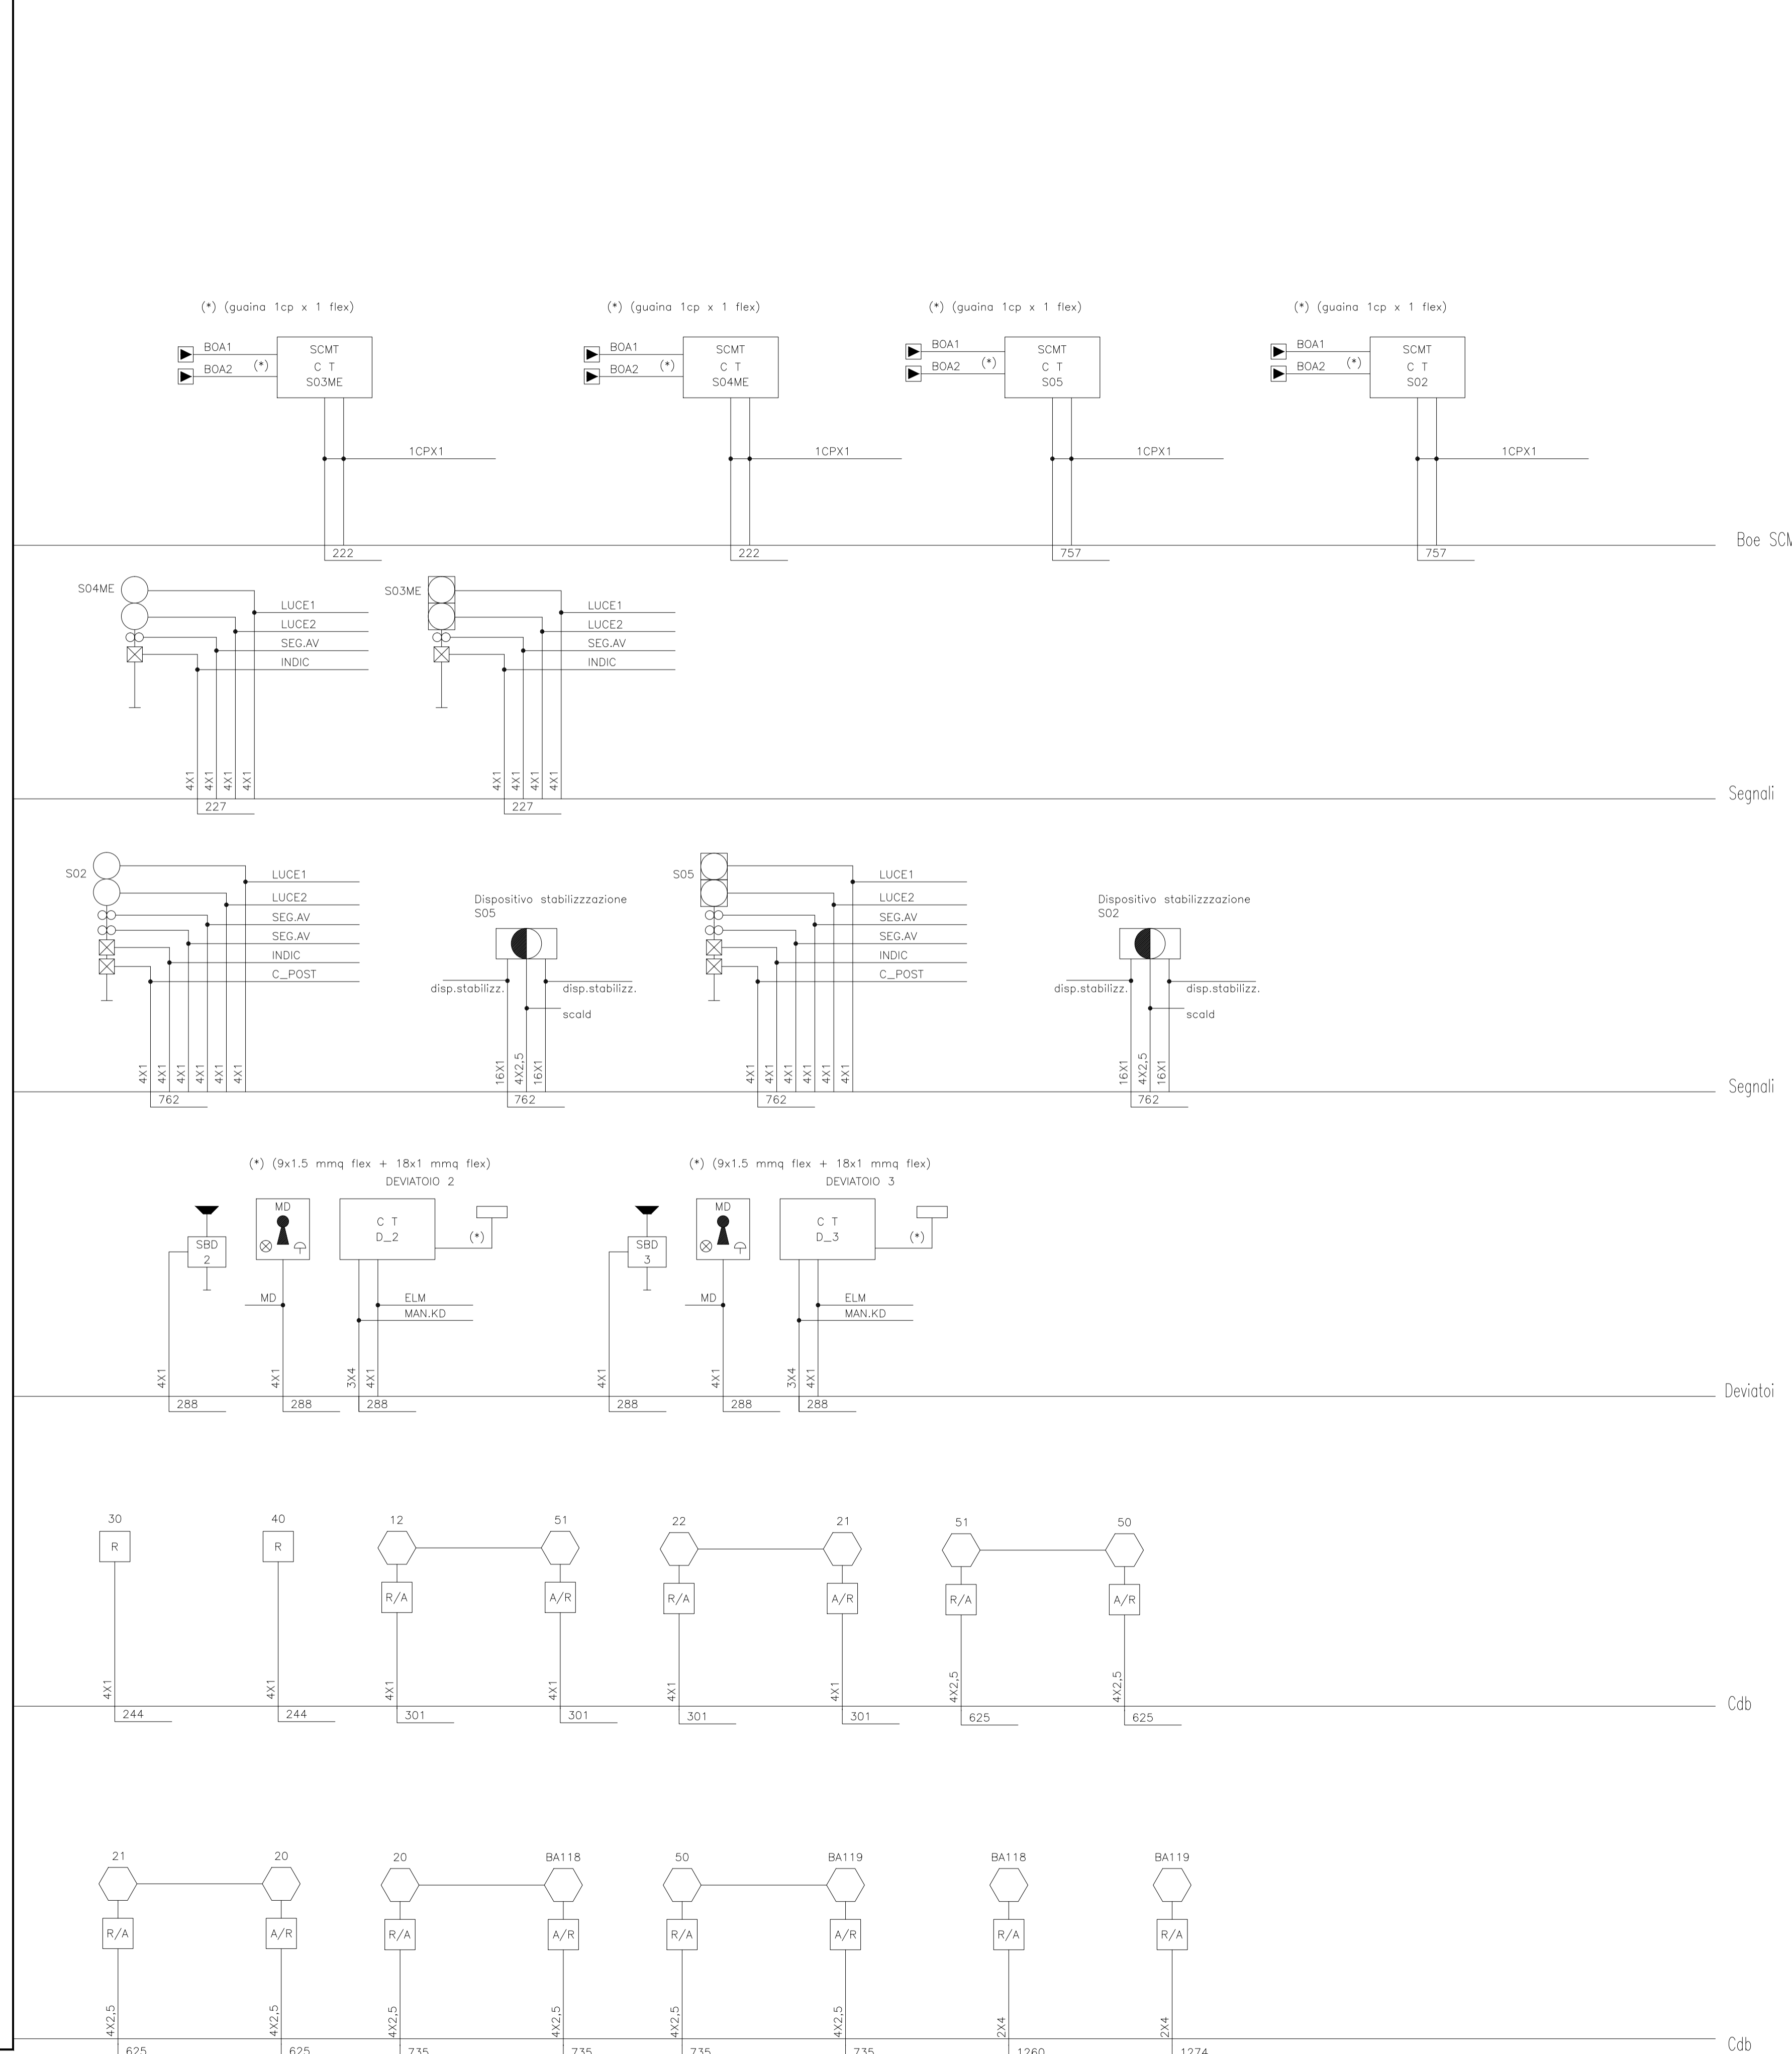

**Stretto di Messina**  
Organismo di diritto pubblico  
(Legge n° 1158 del 17 dicembre 1971, modificata dal D.Lgs. n° 114 del 24 aprile 2003)

**PONTE SULLO STRETTO DI MESSINA**

**PROGETTO DEFINITIVO**

**EUROLINK S.p.A.**  
IMPIREGILO S.p.A. (Mandatario)  
SOCIETA' ITALIANA PER CONDOTTE D'ACQUA S.p.A. (Mandante)  
COOPERATIVA MURATORI E CEMENTISTI - C.M.C. di Ravenna Soc. Coop. a.r.l. (Mandante)  
SACYR S.A.U. (Mandante)  
ISHIKAWAJIMA - HARIMA HEAVY INDUSTRIES CO. Ltd. (Mandante)  
A.C.I. S.C.P.A. - CONSORZIO STABILE (Mandante)

<p>IL PROGETTISTA</p> <p>Dott. Ing. I. Borilli Ordine Ingegneri V.C.O. n° 122</p> <p>SINA</p> <p>Dott. Ing. E. Pagnoni Ordine Ingegneri Milano n° 15408</p>	<p>IL CONTRAENTE GENERALE</p> <p>Project Manager (Ing. P.P. Marcheselli)</p>	<p>STRETTO DI MESSINA</p> <p>Direttore Generale e RIP Validazione (Ing. G. Fiammenghi)</p>	<p>STRETTO DI MESSINA</p> <p>Amministratore Delegato (Dott. P. Ciucci)</p>
---	--	--	--

**COLLEGAMENTI SICILIA** SFO433\_F0

IMPIANTI TECNOLOGICI ELETTRIFERROVIARI DI LINEA

IMPIANTO SEGNALAMENTO E SICUREZZA

GENERALE - POSTO PERIFERICO STAZIONE PAPPARDO

PIANO CAVI

REV.	DATA	DESCRIZIONE	REDATTO	VERIFICATO	APPROVATO
FO	20/06/2011	EMISSIONE FINALE	D. RE	M. TACCA	L. BARILLI

NOME DEL FILE: SFO433\_F0.dwg