TIPOLOGICO_ARMADI_POSTO_PERIFERICO

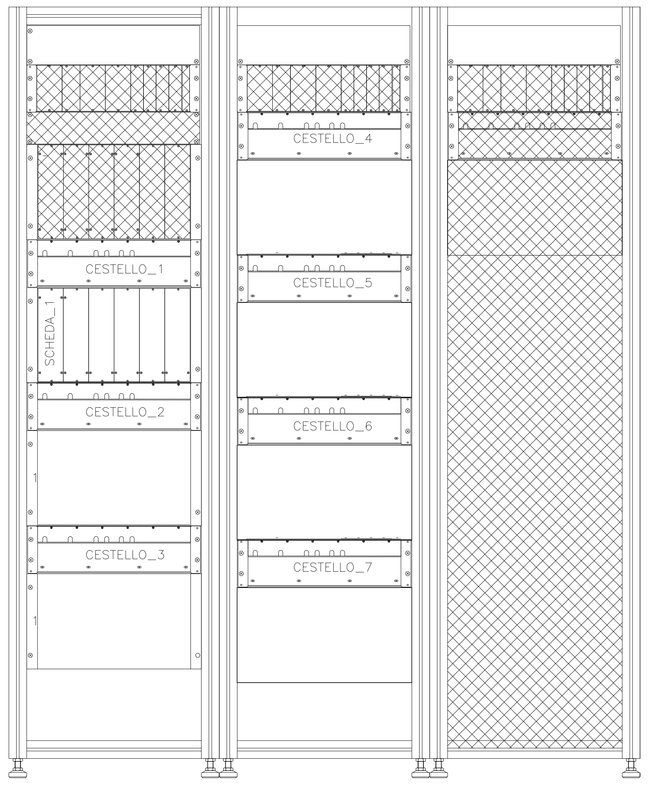

TIPOLOGICO_CESTELLI

CESTELLO_4_SCHEDE

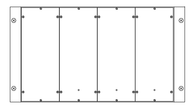

CESTELLO_6_SCHEDE

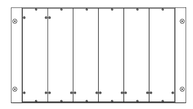

ENTE	SENSO	DESCRIZ
S01	dis	Luce1
S01	dis	Luce2
S01	dis	Indic.Lum
S01	dis	Indic.Lum
S01	dis	Indic.Lum
S01	dis	Indic.Lum
S03RC	dis	Luce1
S03RC	dis	Indic.Lum
S03RC	dis	Indic.Lum
S03Me	dis	Luce1
S03Me	dis	Luce2
S03Me	dis	Indic.Lum
S03Me	dis	Indic.Lum
S05	dis	Luce1
S05	dis	Luce2
S05	dis	Indic.Lum
S05	dis	Indic.Lum
S05	dis	Indic.Lum
S05	dis	Indic.Lum

ENTE	SENSO	DESCRIZ
S06	pa	Luce1
S06	pa	Luce2
S06	pa	Indic.Lum
S06	pa	Indic.Lum
S06	pa	Indic.Lum
S06	pa	Indic.Lum
S04RC	pa	Luce1
S04RC	pa	Indic.Lum
S04RC	pa	Indic.Lum
S04Me	pa	Luce1
S04Me	pa	Luce2
S04Me	pa	Indic.Lum
S04Me	pa	Indic.Lum
S02	pa	Luce1
S02	pa	Luce2
S02	pa	Indic.Lum
S02	pa	Indic.Lum
S02	pa	Indic.Lum
S02	pa	Indic.Lum

10	dis	A/R
10	dis	R/A
11	dis	A/R
11	dis	R/A
12	dis	A/R
12	dis	R/A
51	dis	A/R
51	dis	R/A
50	dis	A/R
50	dis	R/A
30	dis	A
30	dis	R
BA119	dis	A/R
BA119	dis	R/A
40	pa	A
40	pa	R
60	pa	A/R
60	pa	R/A
61	pa	A/R
61	pa	R/A
22	pa	A/R
22	pa	R/A
21	pa	A/R
21	pa	R/A
20	pa	A/R
20	pa	R/A
BA118	pa	A/R
BA118	pa	R/A

1	dis	Man.KD
1	dis	MD
1	dis	segn.Blu
3	dis	Man.KD
3	dis	MD
3	dis	segn.Blu
2	pa	Man.KD
2	pa	MD
2	pa	segn.Blu
4	pa	Man.KD
4	pa	MD
4	pa	segn.Blu

S01	dis	P.Stabilizz
S05	dis	P.Stabilizz
S06	pa	P.Stabilizz
S02	pa	P.Stabilizz

NOTE GENERALI

Stretto di Messina

Concessionaria per la progettazione, realizzazione e gestione del collegamento stabile tra la Sicilia e il Continente
Organismo di Diritto pubblico
(Legge n° 1158 del 17 dicembre 1971, modificata dal D.Lgs. n° 114 del 24 aprile 2003)

EurolinK

PONTE SULLO STRETTO DI MESSINA

PROGETTO DEFINITIVO

EUROLINK S.C.p.A.
IMPREGILO S.p.A. (Mandataria)
SOCIETA' ITALIANA PER CONDOTTE D'ACQUA S.p.A. (Mandante)
COOPERATIVA MURATORI E CEMENTISTI - C.M.C. di Ravenna Soc. Coop. a.r.l. (Mandante)
SACYR S.A.U. (Mandante)
ISHIKAWAJIMA - HARIMA HEAVY INDUSTRIES CO. Ltd. (Mandante)
A.C.I. S.C.P.A. - CONSORZIO STABILE (Mandante)

IL PROGETTISTA	IL CONTRAENTE GENERALE	STRETTO DI MESSINA	STRETTO DI MESSINA
SINA Dott. Ing. I. Barilli Ordine Ingegneri V.C.O. n° 122 Eurolink Dott. Ing. E. Pagani Ordine Ingegneri Milano n° 15408	Project Manager (Ing. P.P. Marcheselli)	Direttore Generale e RUP Validazione (Ing. G. Fiammenghi)	Amministratore Delegato (Dott. P. Ciucci)

COLLEGAMENTI SICILIA

SF0436_F0

IMPIANTI TECNOLOGICI ELETTROFERROVIARI DI LINEA
IMPIANTO SEGNALAMENTO E SICUREZZA
GENERALE – POSTO PERIFERICO STAZIONE PAPARDO
LAY–OUT APPARECCHIATURE DI CABINA

CODICE: C G 0 7 0 0 P 2 L D S F I I S G 0 0 0 0 0 0 0 4 F0 — SCALA: -

REV.	DATA	DESCRIZIONE	REDATTO	VERIFICATO	APPROVATO
F0	20/06/2011	EMISSIONE FINALE	D.RE	M.TACCA	I. BARILLI

NOME DEL FILE: SF0436_F0.dwg