



NOTE GENERALI

TIPOLOGICO\_ARMADI\_POSTO\_PERIFERICO

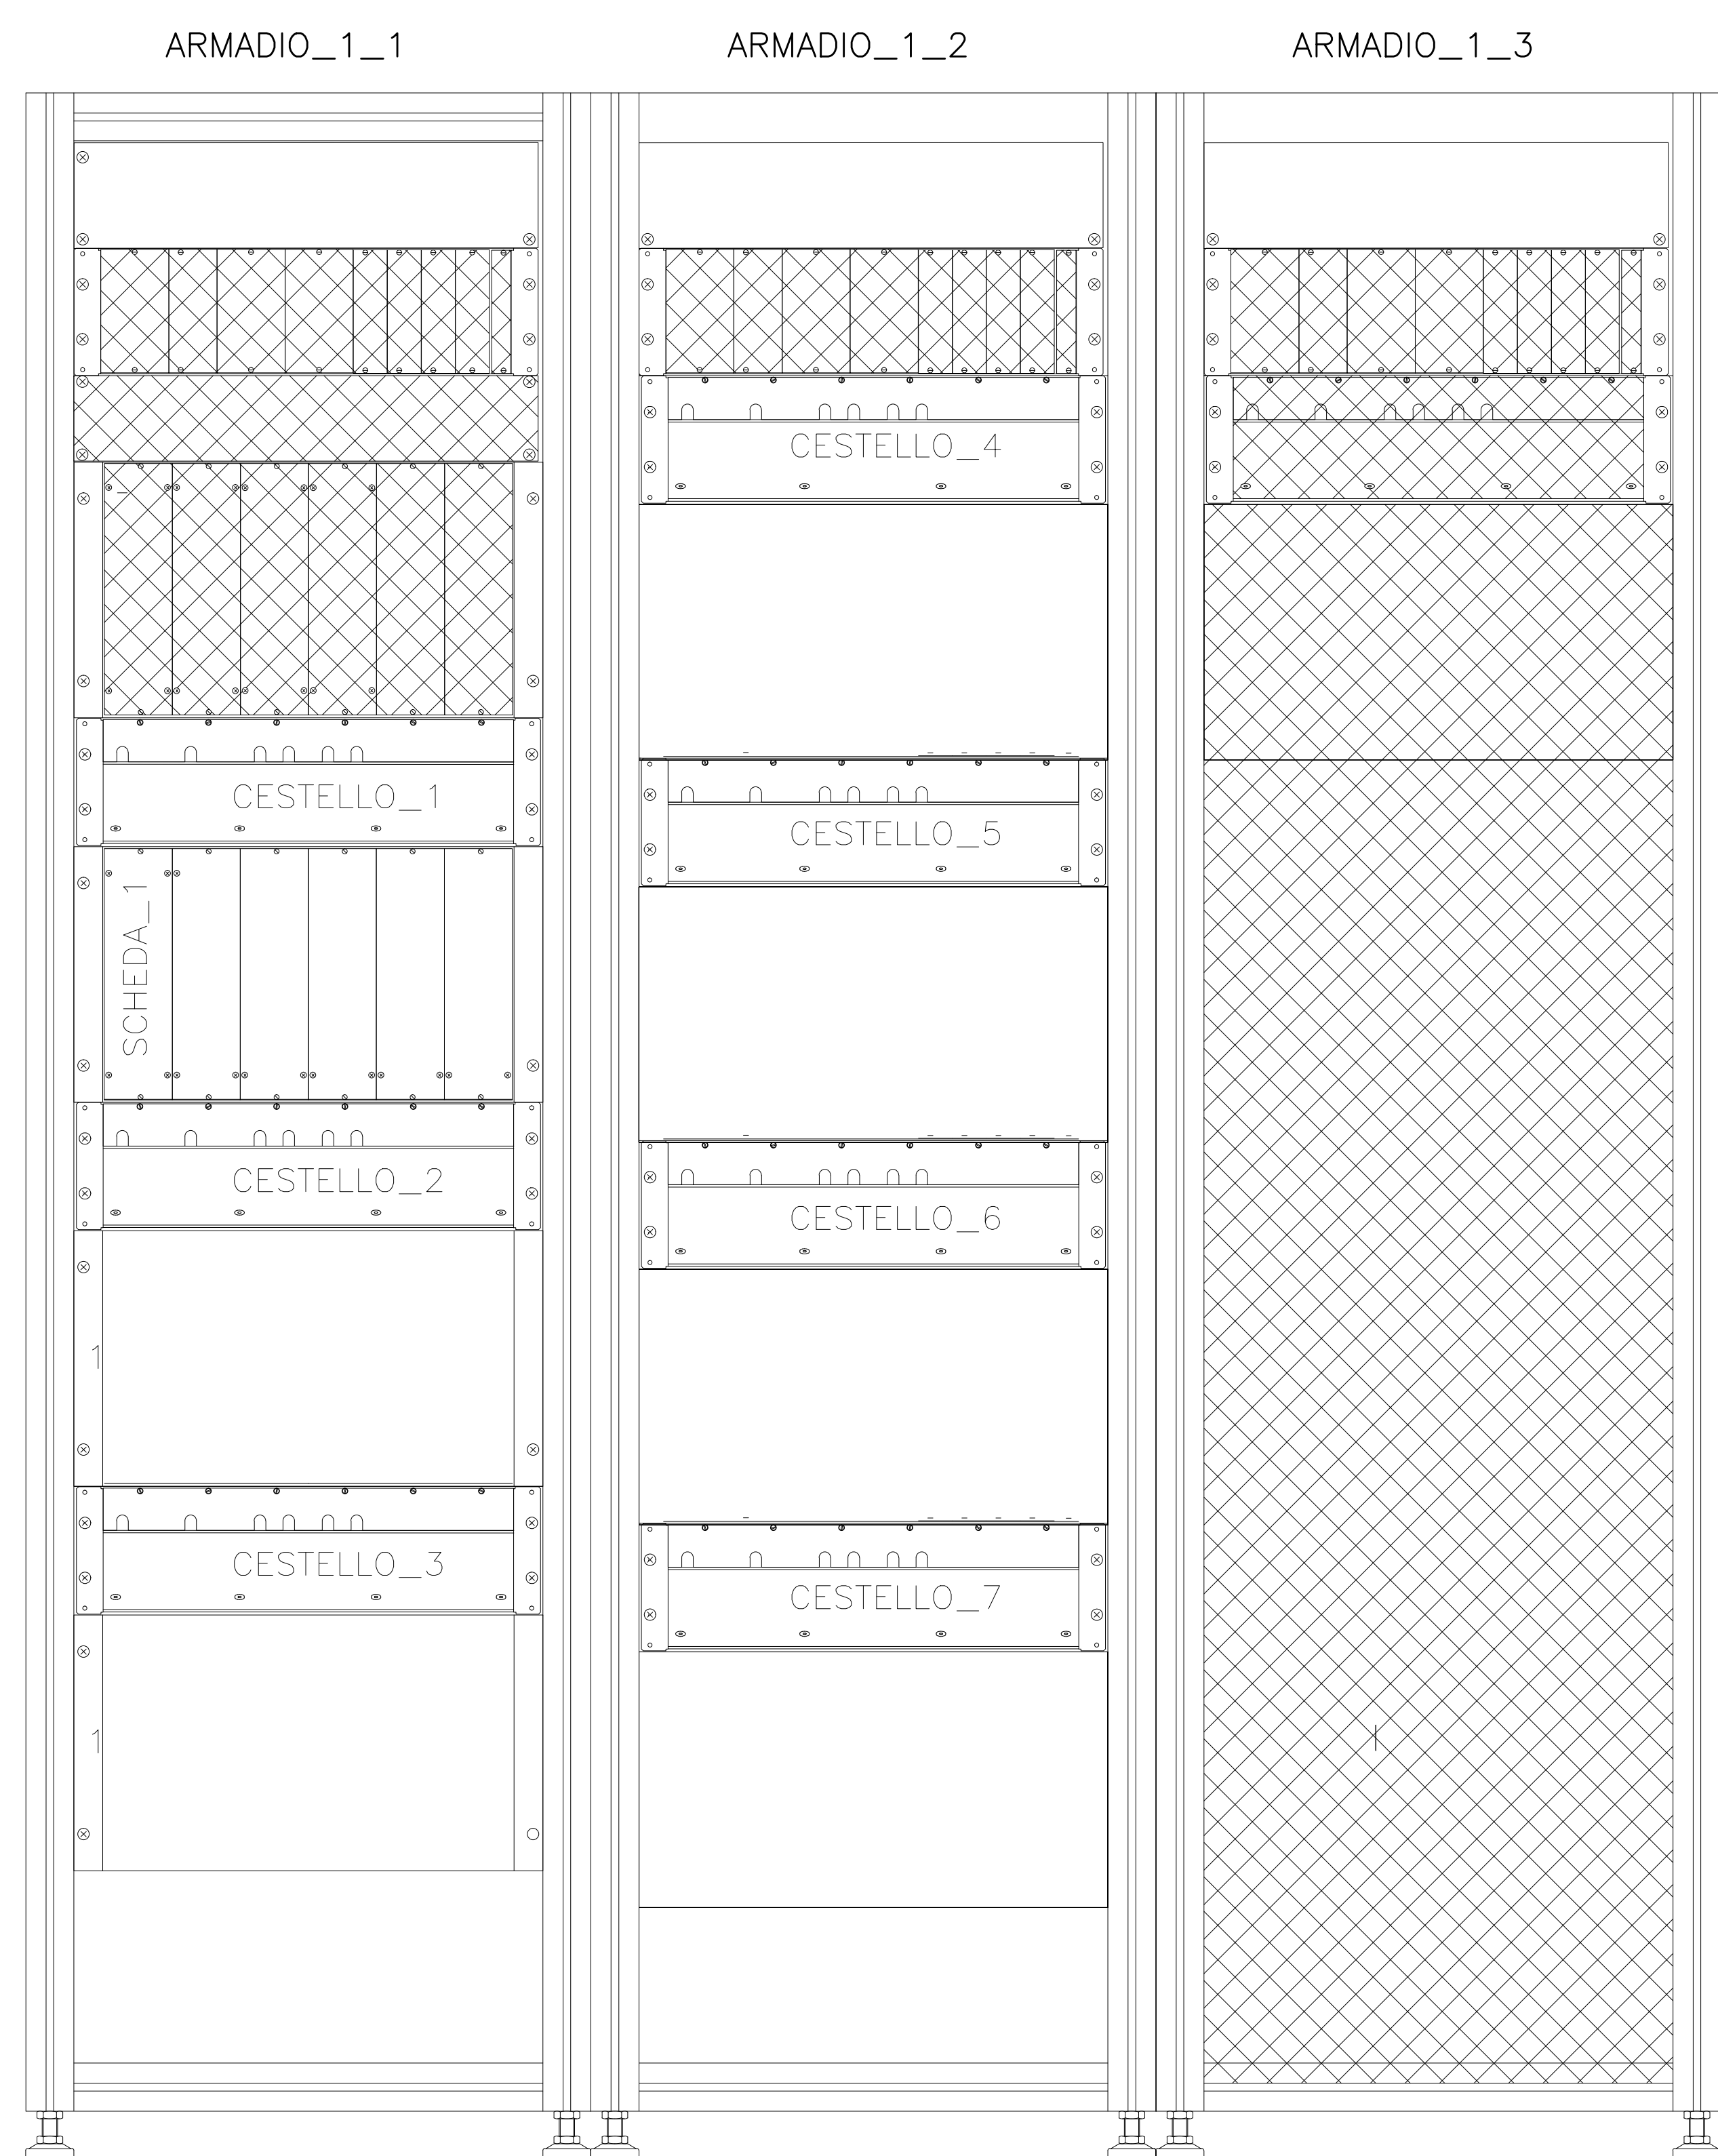


TIPOLOGICO\_CESTELLI

CESTELLO\_4\_SCHEDE

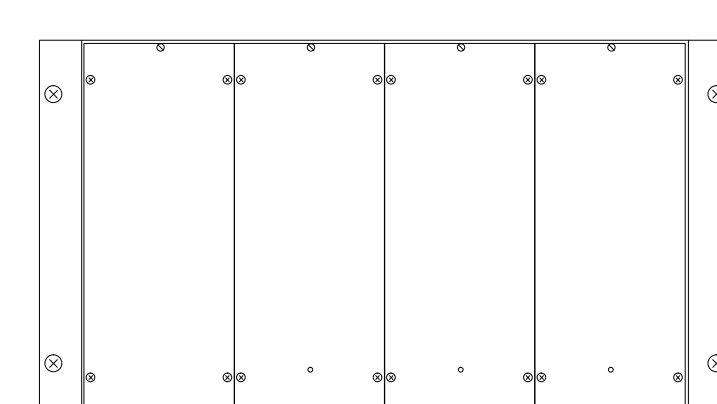

CESTELLO\_6\_SCHEDE

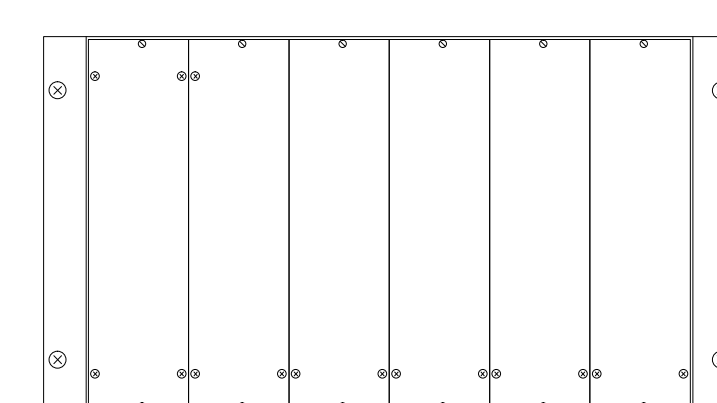

ENTE	SENSO	DESCRIZ
PBA125	dis	Luce1
PBA124d	pa	Luce1
PBA127d	dis	Luce1
PBA127d	dis	Luce2
PBA126	pa	Luce1
PBA126	pa	Luce2
PBA123	dis	Luce1
PBA122d	pa	Luce1
PBA125d	dis	Luce1
PBA124	pa	Luce1
PBA121	dis	Luce1
PBA121	dis	Luce2
PBA120d	pa	Luce1
PBA120d	pa	Luce2
PBA123d	dis	Luce1
PBA122	pa	Luce1

BA125	A/R	dis
BA125	R/A	dis
BA123B	A/R	dis
BA123B	R/A	dis
BA123A	A/R	dis
BA123A	R/A	dis
BA121B	A/R	dis
BA121B	R/A	dis
BA121A	A/R	dis
BA121A	R/A	dis
BA124B	A/R	pa
BA124B	R/A	pa
BA124A	A/R	pa
BA124A	R/A	pa
BA122B	A/R	pa
BA122B	R/A	pa
BA122A	A/R	pa
BA122A	R/A	pa
BA120	A/R	pa
BA120	R/A	pa

2 Tch Bypass



**Stretto di Messina**

Concessionaria per la progettazione, realizzazione e gestione del collegamento stabile tra lo Stretto e il Cardine  
Organo di Diritto pubblico  
(Legge n° 1158 del 17 dicembre 1971, modificata dal D.Lgs. n° 114 del 24 aprile 2003)



---

**PONTE SULLO STRETTO DI MESSINA**



**PROGETTO DEFINITIVO**

---

**EUROLINK S.C.p.A.**  
 IMPREGILO S.p.A. (Mandatataria)  
 SOCIETA' ITALIANA PER CONDOTTE D'ACQUA S.p.A. (Mandante)  
 COOPERATIVA MURATORI E CEMENTISTI - C.M.C. di Ravenna Soc. Coop. a.r.l. (Mandante)  
 SACVYR S.A.U. (Mandante)  
 ISHIKAWAJIMA - HARIMA HEAVY INDUSTRIES CO. Ltd. (Mandante)  
 A.C.I. S.C.P.A. - CONSORZIO STABILE (Mandante)

---

<p><b>IL PROGETTISTA</b>                  Dott. Ing. I. Barili                  Ordine Ingegneri V.C.O.                  n° 122                    Dott. Ing. E. Paggi                  Ordine Ingegneri Milano                  n° 15408</p>	<p><b>IL CONTRAENTE GENERALE</b>                  Project Manager                  (Ing. P.P. Marcheselli)</p>	<p><b>STRETTO DI MESSINA</b>                  Direttore Generale e                  RUP Validazione                  (Ing. G. Fimmgenti)</p>	<p><b>STRETTO DI MESSINA</b>                  Amministratore Delegato                  (Dott. P. Ciucci)</p>
--	--	--	--

---

**COLLEGAMENTI SICILIA** **SF0443\_F0**

IMPIANTI TECNOLOGICI ELETTROFERROVIARI DI LINEA  
 IMPIANTO SEGNALAMENTO E SICUREZZA  
 GENERALE - POSTO PERIFERICO P.E. GALLERIA S.AGATA  
 LAY-OUT APPARECCHIATURE DI CABINA

---

CODICE: CIG 0700P2LD S F I T I S G 0 0 0 0 0 0 0 0 5 F 0 -					SCALA: -
REV.	DATA	DESCRIZIONE	REDATTO	VERIFICATO	APPROVATO
FO	20/06/2011	EMISSIONE FINALE	D.RE	M.TACCA	LIBRULLI

NOME DEL FILE: SF0443\_F0.dwg