


SISTEMA DI ALIMENTAZIONE PER POSTO PERIFERICO SCHEMA GENERALE UNIFILARE TIPOLOGICO

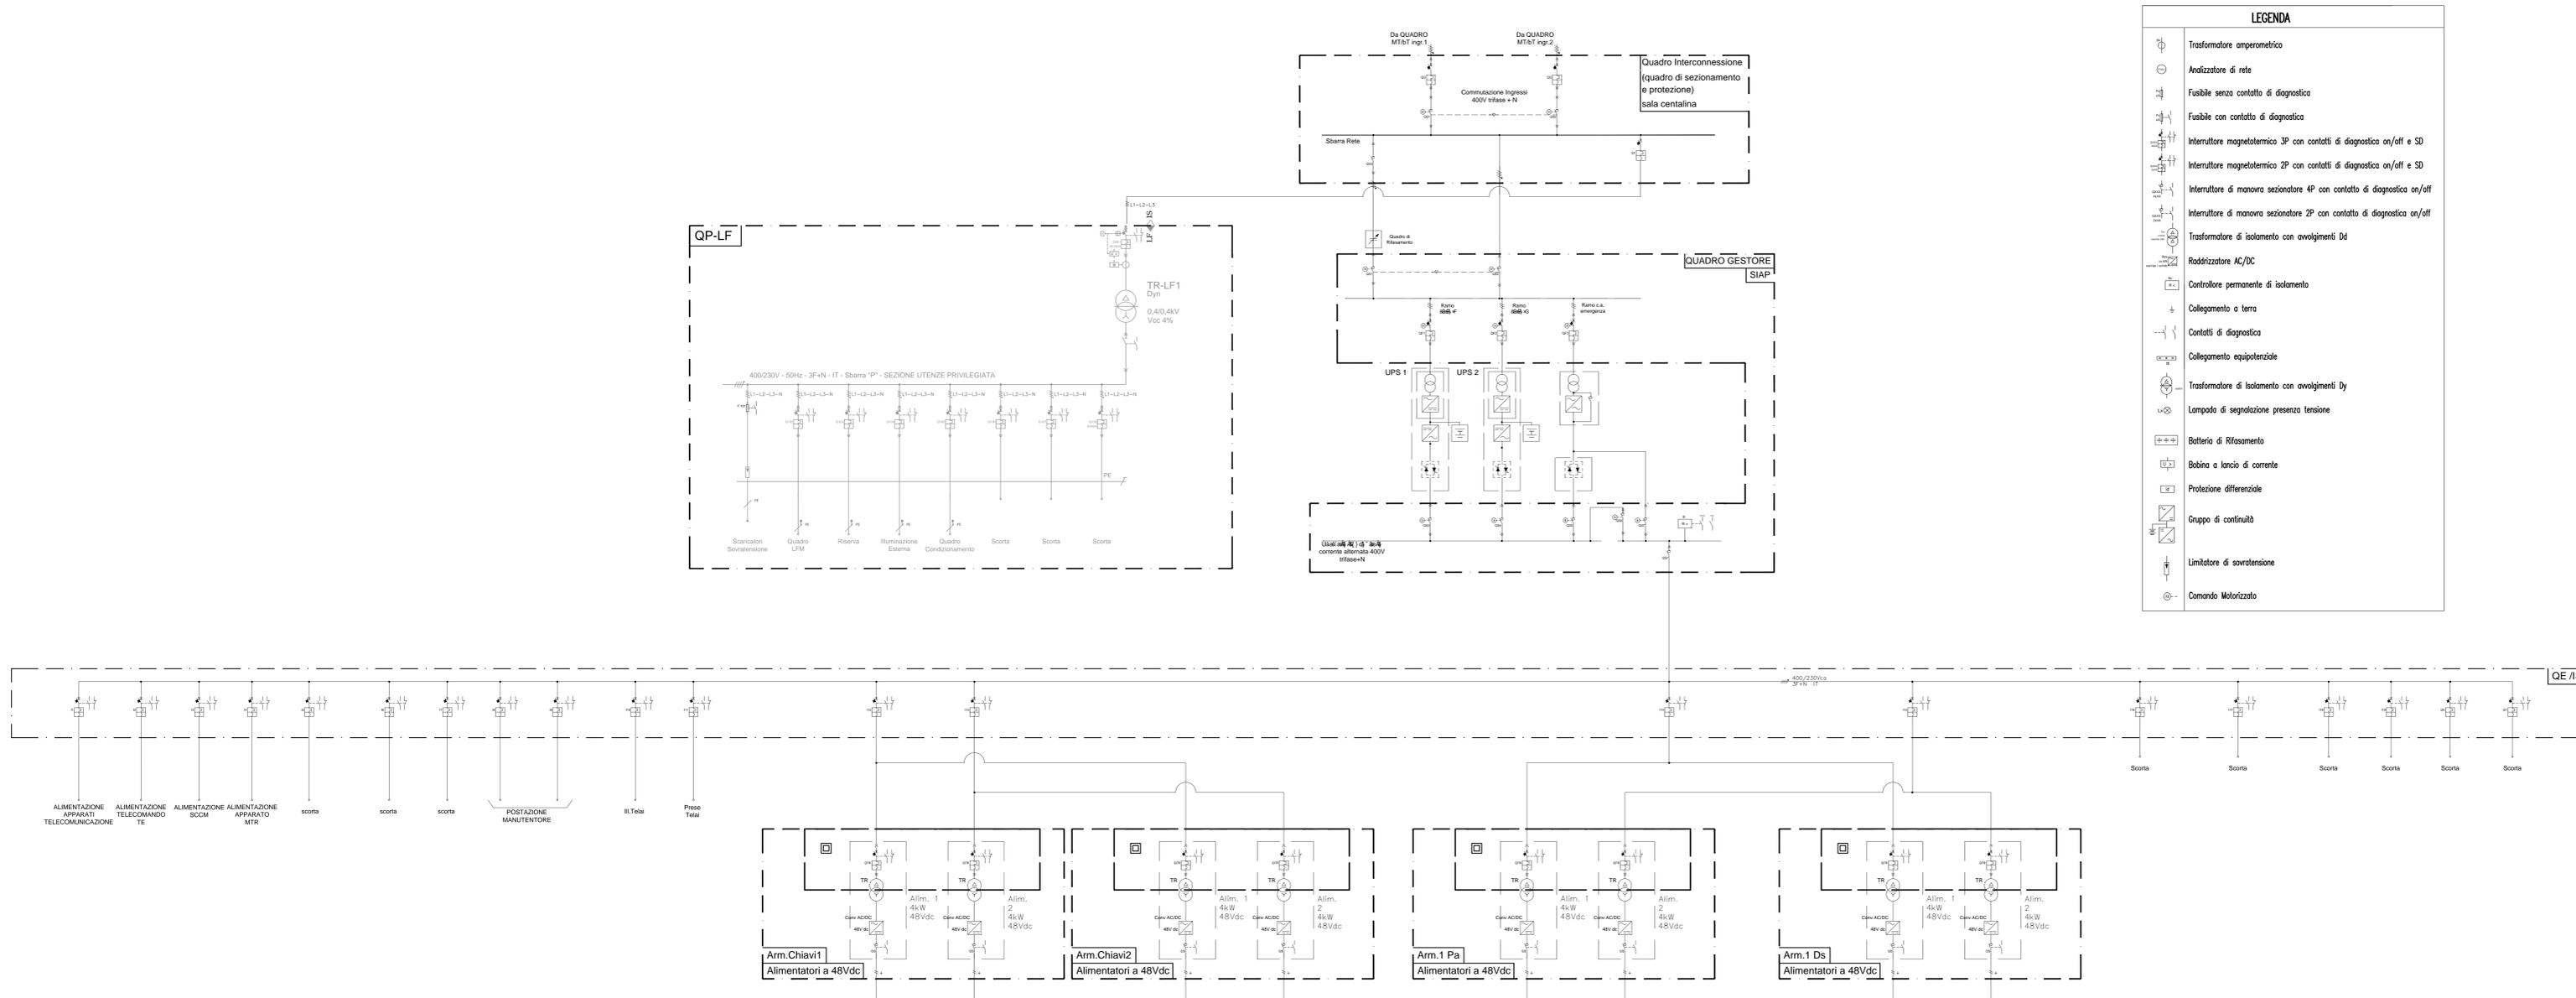

LEGENDA

	Trasformatore amperometrico
	Analizzatore di rete
	Fusibile senza contatto di diagnostica
	Fusibile con contatto di diagnostica
	Interruttore magnetotermico 3P con contatti di diagnostica on/off e SD
	Interruttore magnetotermico 2P con contatti di diagnostica on/off e SD
	Interruttore di manovra sezionatore 4P con contatto di diagnostica on/off
	Interruttore di manovra sezionatore 2P con contatto di diagnostica on/off
	Trasformatore di isolamento con avvolgimenti Dd
	Raddrizzatore AC/DC
	Controllore permanente di isolamento
	Collegamento a terra
	Contatti di diagnostica
	Collegamento equipotenziale
	Trasformatore di isolamento con avvolgimenti Dy
	Lampada di segnalazione presenza tensione
	Batteria di rifasamento
	Bobina a lancio di corrente
	Protezione differenziale
	Gruppo di continuità
	Limitatore di sovrentensione
	Comando Motorizzato

Stretto di Messina
 Organismo di diritto pubblico
 Legge n. 1158 del 17 dicembre 1971, modificato dal D.Lgs. n. 114 del 24 aprile 2003

PONTE SULLO STRETTO DI MESSINA
 PROGETTO DEFINITIVO

EUROLINK S.C.p.A.
 IMPREGILO S.p.A. (Mandatario)
 SOCIETA' ITALIANA PER CONDOTTE D'ACQUA S.p.A. (Mandante)
 COOPERATIVA MURATORI E CEMENTISTI - C.M.C. di Ravenna Soc. Coop. a.r.l. (Mandante)
 SACYR S.A.U. (Mandante)
 ISHIKAWAJIMA - HARIUMA HEAVY INDUSTRIES CO. Ltd. (Mandante)
 A.C.I. S.C.P.A. - CONSORZIO STABILE (Mandante)

IL PROGETTISTA Dott. Ing. I. Barilli Ordine Ingegneri V.C.O. n° 122	IL CONTRAENTE GENERALE Project Manager (Ing. P.P. Marcheselli)	STRETTO DI MESSINA Direttore Generale e RUP Videazione (Ing. G. Fiammenghi)	STRETTO DI MESSINA Amministratore Delegato (Dott. P. Ciucci)
--	--	--	--

COLLEGAMENTI SICILIA SF0444_F0
 IMPIANTI TECNOLOGICI ELETTROFERROVIARI DI LINEA
 IMPIANTO SEGNALAMENTO E SICUREZZA
 GENERALE - POSTO PERIFERICO P.E. GALLERIA S.AGATA
 SCHEMA SISTEMA D'ALIMENTAZIONE

REV.	DATA	DESCRIZIONE	REDAITTO	VERIFICATO	APPROVATO
FO	20/06/2011	EMISSIONE FINALE	D. RE	M. TACCA	I. BARILLI