
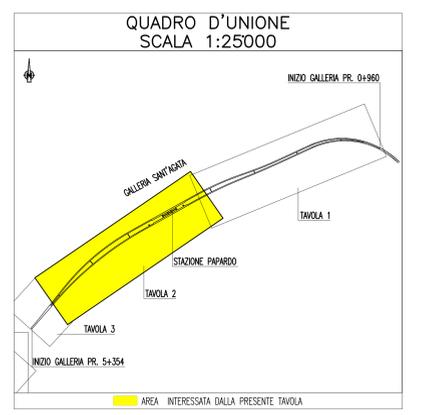


LEGENDA COLORI

[Red]	IMPIANTO DI ILLUMINAZIONE/FORZA MOTRICE (LFM)
[Orange]	IMPIANTO DI SUPERVISIONE (LFM)
[Yellow]	IMPIANTO TELEFONIA DI EMERGENZA E DIFFUSIONE SONORA (TEM_DS)
[Green]	IMPIANTI TVcc, ANTINTRUSIONE, CONTROLLO ACCESSI
[Blue]	IMPIANTO RILEVAZIONE INCENDI
[Purple]	IMPIANTO RADIO GSM/UMTS
[Pink]	IMPIANTO ANTINCENDIO
[Light Blue]	IMPIANTO DI VENTILAZIONE
[Light Green]	RETE DATI DI EMERGENZA

LEGENDA SIMBOLI

[Line]	CAVO OTTICO PER RILEVAZIONE INCENDI
[Circle]	PUNTO SENSORE RILEVAZIONE FUMO
[Square]	CENTRALE RILEVAZIONE INCENDI DI TIPO COLLETTIVO A ZONE
[Triangle]	CENTRALE RILEVAZIONE INCENDI PER CAVO SENSORE OTTICO
[Square]	PUNTO ATTIVAZIONE/DISATTIVAZIONE ALLARME CON BADGE
[Square]	CENTRALE ANTINTRUSIONE E CONTROLLO ACCESSI
[Triangle]	RIVELATORE A DOPPIA TECNOLOGIA
[Square]	RIVELATORE STATO PORTA

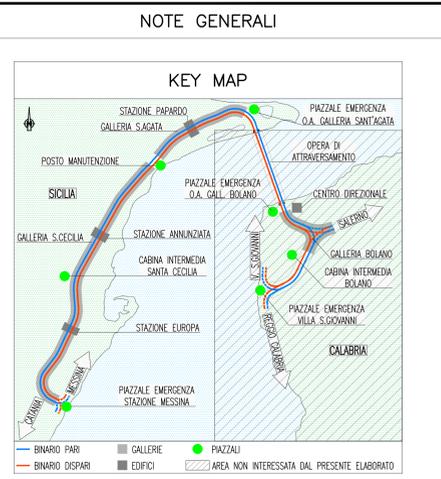

NOTE:
- ZONA EVIDENZIATA NELLA SEZIONE/TAVOLA SUCCESSIVA/PRECEDENTE

Stretto di Messina
 Concessionaria per la progettazione, realizzazione e gestione del collegamento stabile tra lo Stretto e il Cardine
 Organismo di Diritto Pubblico
 (Legge n° 1158 del 17 dicembre 1971, modificata dal D.Lgs. n° 114 del 24 aprile 2001)

PONTE SULLO STRETTO DI MESSINA

PROGETTO DEFINITIVO

EUROLINK S.C.p.A.
 IMPREGILO S.p.A. (Mandatataria)
 SOCIETA' ITALIANA PER CONDOTTE D'ACQUA S.p.A. (Mandante)
 COOPERATIVA MURATORI E CEMENTISTI - C.M.C. di Ravenna Soc. Coop. a.r.l. (Mandante)
 SACVIR S.A.U. (Mandante)
 ISHIKAWAJIMA - HARIMA HEAVY INDUSTRIES CO. Ltd. (Mandante)
 A.C.I. S.C.P.A. - CONSORZIO STABILE (Mandante)

IL PROGETTISTA Dott. Ing. L. Barilli Ordine Ingegneri V.C.O. n° 122 	IL CONTRAENTE GENERALE Project Manager (Ing. P.P. Marchesetti)	STRETTO DI MESSINA Direzione Generale e RUP Validazione (Ing. G. Timmenhelli)	STRETTO DI MESSINA Amministratore Delegato (Dott. P. Gucci)
---	---	---	--

COLLEGAMENTI SICILIA

IMPIANTI TECNOLOGICI ELETTRIFERROVIARI DI LINEA
 IMPIANTI DI SECURITY
 GALLERIA NATURALE - SANT'AGATA
 PLANIMETRIA IMPIANTI DI SECURITY: RILEVAZIONE INCENDI, ANTINTRUSIONE, CONTROLLO ACCESSI E VIDEOSORVEGLIANZA - TAVOLA 2 DI 3

SF0456_F0

REV.	DATA	DESCRIZIONE	REDATTO	VERIFICATO	APPROVATO
	20/06/2011	EMISSIONE FINALE	D. RE	M. TACCA	L. BARILLI

SCALA: 1:1000
 CODICE: C G 0 7 0 0 P 2 0 D S F I T I S G N A 6 0 0 0 0 0 3 F 0