
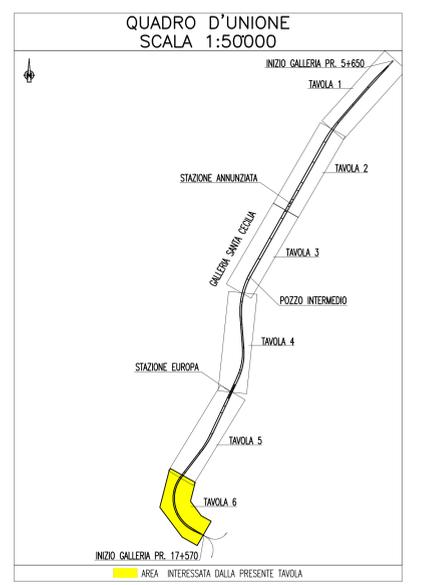


LEGENDA COLORI

| | |
|--------------|--|
| [Red] | PIANTO DI ILLUMINAZIONE/FORZA MOTTRICE (LFM) |
| [Orange] | PIANTO DI SUPERVISIONE (LFM) |
| [Yellow] | PIANTO TELEFONIA DI EMERGENZA E DIFFUSIONE SONORA (TEM_DS) |
| [Green] | PIANTO TVcc, ANTINTRUSIONE, CONTROLLO ACCESSI |
| [Cyan] | PIANTO RILEVAZIONE INCENDI |
| [Blue] | PIANTO RADIO GSM/UMTS |
| [Purple] | PIANTO ANTINCENDIO |
| [Pink] | PIANTO DI VENTILAZIONE |
| [Light Blue] | RETE DATI DI EMERGENZA |

LEGENDA SIMBOLI

| | |
|------------------|--|
| [Purple line] | CAVO OTTICO PER RILEVAZIONE INCENDI |
| [Pink circle] | PUNTO SENSORE RILEVAZIONE FUMO |
| [Pink square] | CENTRALE RILEVAZIONE INCENDI DI TIPO COLLETTIVO A ZONE |
| [Pink rectangle] | CENTRALE RILEVAZIONE INCENDI PER CAVO SENSORE OTTICO |
| [Pink triangle] | PUNTO ATTIVAZIONE/DISATTIVAZIONE ALLARME CON BADGE |
| [Pink diamond] | CENTRALE ANTINTRUSIONE E CONTROLLO ACCESSI |
| [Pink star] | RILEVATORE A DOPPIA TECNOLOGIA |
| [Pink square] | RILEVATORE STATO PORTA |

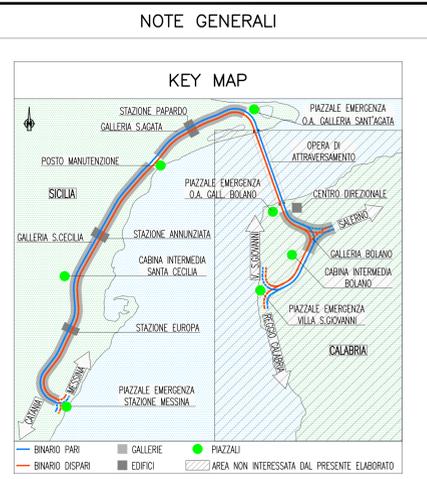

NOTE:
- ZONA EVIDENZIATA NELLA SEZIONE/TAVOLA SUCCESSIVA/PRECEDENTE

Stretto di Messina
 Concessionario per la progettazione, realizzazione e gestione del collegamento stabile tra lo Stretto e il Cardine
 Organismo di Diritto pubblico
 (Legge n° 1158 del 07 dicembre 1971, modificata dal D.Lgs. n° 114 del 24 aprile 2000)

PONTE SULLO STRETTO DI MESSINA

PROGETTO DEFINITIVO

EUROLINK S.p.A.
 IMPREGILO S.p.A. (Mandatataria)
 SOCIETA' ITALIANA PER CONDOTTE D'ACQUA S.p.A. (Mandante)
 COOPERATIVA MURATORI E CEMENTISTI - C.M.C. di Ravenna Soc. Coop. a.r.l. (Mandante)
 SACYR S.A.U. (Mandante)
 ISHIKAWAJIMA - HARIMA HEAVY INDUSTRIES CO. Ltd. (Mandante)
 A.C.I. S.C.P.A. - CONSORZIO STABILE (Mandante)

| | | | |
|--|--|---|--|
| IL PROGETTISTA Dott. Ing. I. Barilli Ordine Ingegneri V.C.O. n° 122 | IL CONTRAENTE GENERALE Project Manager (Ing. P.P. Marcheselli) | STRETTO DI MESSINA Direttore Generale e RUP Validazione (Ing. G. Timmenhelt) | STRETTO DI MESSINA Amministratore Delegato (Dott. P. Ciucci) |
|--|--|---|--|

COLLEGAMENTI SICILIA

IMPIANTI TECNOLOGICI ELETTROFERROVIARI DI LINEA
 IMPIANTI DI SECURITY
 GALLERIA NATURALE SANTA CECILIA
 PLANIMETRIA IMPIANTI DI SECURITY: RILEVAZIONE INCENDI, ANTINTRUSIONE, CONTROLLO ACCESSI E VIDEOSORVEGLIANZA -- TAVOLA 6 DI 6

SCALA: SF0467_F0

| | | | | | |
|------|------------|------------------|---------|------------|------------|
| REV. | DATA | DESCRIZIONE | REDATTO | VERIFICATO | APPROVATO |
| FO | 20/06/2011 | EMISSIONE FINALE | D. RE | M. TACCA | I. BARILLI |

CODICE: CCG0700P2DDSFITISGN9C000008FO
 SCALA: 1:1000
 NOME DEL FILE: SF0467_F0.dwg