

**LEGENDA COLORI**

[Red]	IMPIANTO DI ILLUMINAZIONE/FORZA MOTTRICE (LFM)
[Cyan]	IMPIANTO DI SUPERVISIONE (LFM)
[Orange]	IMPIANTO TELEFONIA DI EMERGENZA E DIFFUSIONE SONORA (TEM_DS)
[Purple]	IMPIANTI TVcc, ANTINTRUSIONE, CONTROLLO ACCESSI
[Pink]	IMPIANTI RIVELAZIONE INCENDI
[Blue]	IMPIANTO RADIO GSM/UMTS
[Yellow]	IMPIANTO ANTINCENDIO
[Green]	IMPIANTO DI VENTILAZIONE
[Light Green]	RETE DATI DI EMERGENZA

**LEGENDA RETI**

[Dashed Line]	CAVO FIBRA OTTICA IMPIANTI RADIO GSM/UMTS
[Dotted Line]	CAVO FIBRA OTTICA RETE DATI DI EMERGENZA

**LEGENDA SIMBOLI**



[GSM Icon]	APPARATI DI GESTIONE SEGNALI RADIO GSM
[TEM_DS Icon]	COLONNINO TELEFONICO TEM_DS
[Fiber Icon]	MUFFOLA PER GIUNZIONE CAVI FIBRE OTTICHE
[FD Icon]	BOX PER DERIVAZIONE E GIUNZIONE FIBRE OTTICHE RETE DATI
[FD Icon]	BOX PER DERIVAZIONE E GIUNZIONE FIBRE OTTICHE SISTEMI GSM

**INDICATORE CAVI ELETTRICI**

A	IMPIANTO
MT	MEDIA TENSIONE; (1) = 1000 V, (2) = 690 V, (3) 400/230 V;
BT(x)	BASSA TENSIONE; (1) = 1000 V, (2) = 690 V, (3) 400/230 V;
PE	CONDUTTORE DI PROTEZIONE;
IE	ILLUMINAZIONE ESTERNA;
RD	RETE DATI;
CA	ANTINTRUSIONE/CONTROLLO ACCESSI; RI RIVELAZIONE INCENDI; TV TVCC;
RA	RADIO GSM;

B - TIPO CAVO  
C - FORMAZIONE CAVO  
D - ULTERIORI INFORMAZIONI

**NOTE GENERALI**

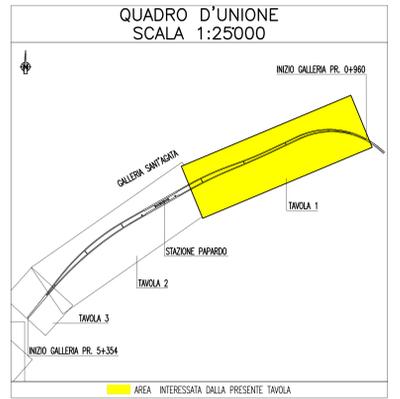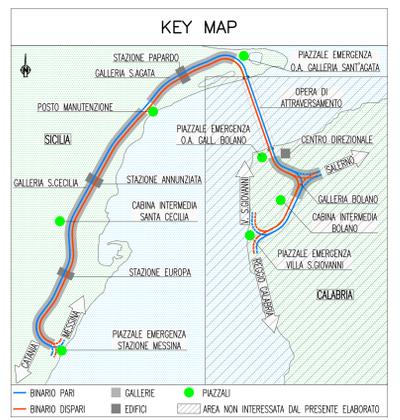

NOTE:  
- ZONA EVIDENZIATA NELLA SEZIONE/TAVOLA SUCCESSIVA/PRECEDENTE

**Stretto di Messina**  
Concessionario per la progettazione, redazione e gestione del collegamento stabile tra la Sicilia e il Continente  
 Organismo di diritto pubblico  
 Legge n° 1158 del 17 dicembre 1971, modificata dal D.Lgs. n° 114 del 24 aprile 2003

**EuroLink**

**PONTE SULLO STRETTO DI MESSINA**

**PROGETTO DEFINITIVO**

**EUROLINK S.C.p.A.**  
 IMPREGILO S.p.A. (Mandatario)  
 SOCIETA' ITALIANA PER CONDOTTE D'ACQUA S.p.A. (Mandatante)  
 COOPERATIVA NAUTICATORI E CEMENTISTI - C.M.C. di Ravenna Soc. Coop. a.r.l. (Mandatante)  
 SACYR S.A.U. (Mandatante)  
 ISHIKAWAJIMA - HARIMA HEAVY INDUSTRIES CO. Ltd. (Mandatante)  
 A.C.I. S.C.P.A. - CONSORZIO STABILE (Mandatante)

<b>IL PROGETTISTA</b> Dott. Ing. G. Barilli Ordine Ingegneri V.C.D. n° 122 Dott. Ing. E. Pappari Ordine Ingegneri Milano n° 15408	<b>IL CONTRATTORE GENERALE</b> Project Manager (Ing. P.P. Marchese)	<b>STRETTO DI MESSINA</b> Direttore Generale (Ing. G. Fummenghi)	<b>STRETTO DI MESSINA</b> Amministratore Delegato (Dott. P. Giucci)
---	---	--	---

**COLLEGAMENTI SICILIA SF0517\_F0**  
 IMPIANTI TECNOLOGICI ELETTRIFERROVIARI DI LINEA  
 IMPIANTI TELEFONI E TELECOMUNICAZIONI  
 GALLERIA NATURALE - SANT'AGATA  
 PIANO POSA CAVI IMPIANTI TT: RADIOPROPAGAZIONE GSM,  
 RETE DATI DI EMERGENZA, TELEFONIA DI EMERGENZA - TAVOLA 1 DI 3

REV.	DATA	DESCRIZIONE	REDAITO	VERIFICATO	APPROVATO
FO	20/06/2011	EMMISSIONE FINALE	D. RE	M. TACCA	L. BARILLI