

LEGENDA COLORI

Red	IMPIANTO DI ILLUMINAZIONE/FORZA MOTTRICE (LFM)
Orange	IMPIANTO DI SUPERVISIONE (LFM)
Yellow	IMPIANTO TELEFONIA DI EMERGENZA E DIFFUSIONE SONORA (TEM_DS)
Green	IMPIANTI TVcc, ANTINTRUSIONE, CONTROLLO ACCESSI
Purple	IMPIANTI RIVELAZIONE INCENDI
Blue	IMPIANTO RADIO GSM/UMTS
Light Blue	IMPIANTO ANTINCENDIO
Light Green	IMPIANTO VENTILAZIONE
Light Yellow	RETE DATI DI EMERGENZA

LEGENDA RETI

Red dashed line	CAVO FIBRA OTTICA IMPIANTI RADIO GSM/UMTS
Blue dashed line	CAVO FIBRA OTTICA RETE DATI DI EMERGENZA

LEGENDA SIMBOLI



Blue box with GSM	APPARATI DI GESTIONE SEGNALI RADIO GSM
Orange circle with TEM_DS	COLONNINO TELEFONICO TEM_DS
Blue square with F	MUFFOLA PER GIUNZIONE CAVI FIBRE OTTICHE
Orange box with FO	BOX PER DERIVAZIONE E GIUNZIONE FIBRE OTTICHE RETE DATI
Blue box with FQ	BOX PER DERIVAZIONE E GIUNZIONE FIBRE OTTICHE SISTEMI GSM

INDICATORE CAVI ELETTRICI

A	IMPIANTO
MT	MEDIA TENSIONE;
BT(x)	BASSA TENSIONE (1) = 1000 V, (2) = 690 V, (3) 400/230 V;
PE	CONDUTTORE DI PROTEZIONE;
IE	ILLUMINAZIONE ESTERNA;
RD	RETE DATI;
CA	ANTINTRUSIONE/CONTROLLO ACCESSI; RI RIVELAZIONE INCENDI; TV TVCC;
RA	RADIO GSM;

B - TIPO CAVO
C - FORMAZIONE CAVO
D - ULTERIORI INFORMAZIONI

NOTE GENERALI

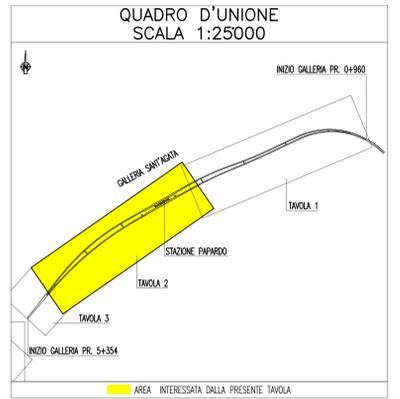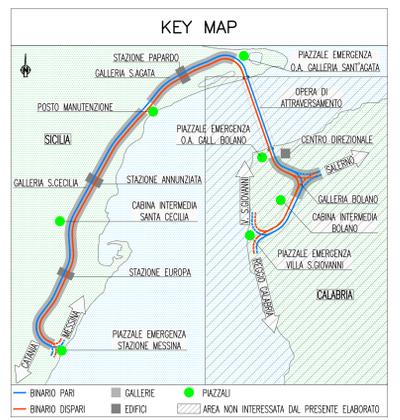

NOTE:
- ZONA EVIDENZIATA NELLA SEZIONE/TAVOLA SUCCESSIVA/PRECEDENTE

Stretto di Messina
Concessionaria per la progettazione, redazione e gestione del collegamento stradale tra la Sicilia e il Continente
 Organismo di diritto pubblico
 (Legge n° 1158 del 17 dicembre 1957, modificata dal D.Lgs. n° 114 del 24 aprile 2003)

EuroLink

PONTE SULLO STRETTO DI MESSINA

PROGETTO DEFINITIVO

EUROLINK S.C.p.A.
 IMPREGILO S.p.A. (Mandatario)
 SOCIETA' ITALIANA PER CONDOTTE D'ACQUA S.p.A. (Mandatante)
 COOPERATIVA NAUTATORI E CEMENTISTI - C.M.C. di Ravenna Soc. Coop. a.r.l. (Mandatante)
 SACYR S.A.U. (Mandatante)
 ISHIKAWAJIMA - HARIMA HEAVY INDUSTRIES CO. Ltd. (Mandatante)
 A.C.I. S.C.P.A. - CONSORZIO STABILE (Mandatante)

IL PROGETTISTA Dott. Ing. G. Barilli Ordine Ingegneri V.C.D. n° 122 Dott. Ing. E. Pappari Ordine Ingegneri Milano n° 15408	IL CONTRATTORE GENERALE Project Manager (Ing. P.P. Marchese)	STRETTO DI MESSINA Direttore Generale RUP Valutazione (Ing. G. Fummenghi)	STRETTO DI MESSINA Amministratore Delegato (Dott. P. Giucci)
---	---	---	---

COLLEGAMENTI SICILIA SF0518_F0
 IMPIANTI TECNOLOGICI ELETTRIFERROVIARI DI LINEA
 IMPIANTI TELEFONI E TELECOMUNICAZIONI
 GALLERIA NATURALE - SANT'AGATA
 PIANO POSA CAVI IMPIANTI TT: RADIOPROPAGAZIONE GSM,
 RETE DATI DI EMERGENZA, TELEFONIA DI EMERGENZA - TAVOLA 2 DI 3

REV.	DATA	DESCRIZIONE	REDAITO	VERIFICATO	APPROVATO
FO	20/06/2011	EMMISSIONE FINALE	D. RE	M. TACCA	L. BARILLI

SCALA: 1:1000
 CODICE: CIG 0700P3PDSFITITIGNA600002FO