

LEGENDA COLORI

[Red]	IMPIANTO DI ILLUMINAZIONE/FORZA MOTTRICE (LFM)
[Cyan]	IMPIANTO DI SUPERVISIONE (LFM)
[Orange]	IMPIANTO TELEFONIA DI EMERGENZA E DIFFUSIONE SONORA (TEM_DS)
[Purple]	IMPIANTI TVCC, ANTINTRUSIONE, CONTROLLO ACCESSI
[Pink]	IMPIANTO RIVELAZIONE INCENDI
[Blue]	IMPIANTO RADIO GSM/UMTS
[Light Blue]	IMPIANTO ANTINCENDIO
[Yellow]	IMPIANTO DI VENTILAZIONE
[Green]	RETE DATI DI EMERGENZA

LEGENDA RETI

[Dashed line]	CAVO FIBRA OTTICA IMPIANTI RADIO GSM/UMTS
[Dotted line]	CAVO FIBRA OTTICA RETE DATI DI EMERGENZA

LEGENDA SIMBOLI



[GSM symbol]	APPARATI DI GESTIONE SEGNALI RADIO GSM
[TEM symbol]	COLONNINO TELEFONICO TEM_DS
[Fiber symbol]	MUFFOLA PER GIUNZIONE CAVI FIBRE OTTICHE
[FO symbol]	BOX PER DERIVAZIONE E GIUNZIONE FIBRE OTTICHE RETE DATI
[LFO symbol]	BOX PER DERIVAZIONE E GIUNZIONE FIBRE OTTICHE SISTEMI GSM

INDICATORE CAVI ELETTRICI

A	IMPIANTO
MT	MEDIA TENSIONE;
BT(x)	BASSA TENSIONE: (1) = 1000 V, (2) = 690 V, (3) 400/230 V;
PE	CONDUTTORE DI PROTEZIONE;
IE	ILLUMINAZIONE ESTERNA;
RD	RETE DATI;
CA	ANTINTRUSIONE/CONTROLLO ACCESSI; RI RIVELAZIONE INCENDI; TV TVCC;
RA	RADIO GSM;

B - TIPO CAVO
C - FORMAZIONE CAVO
D - ULTERIORI INFORMAZIONI

NOTE GENERALI

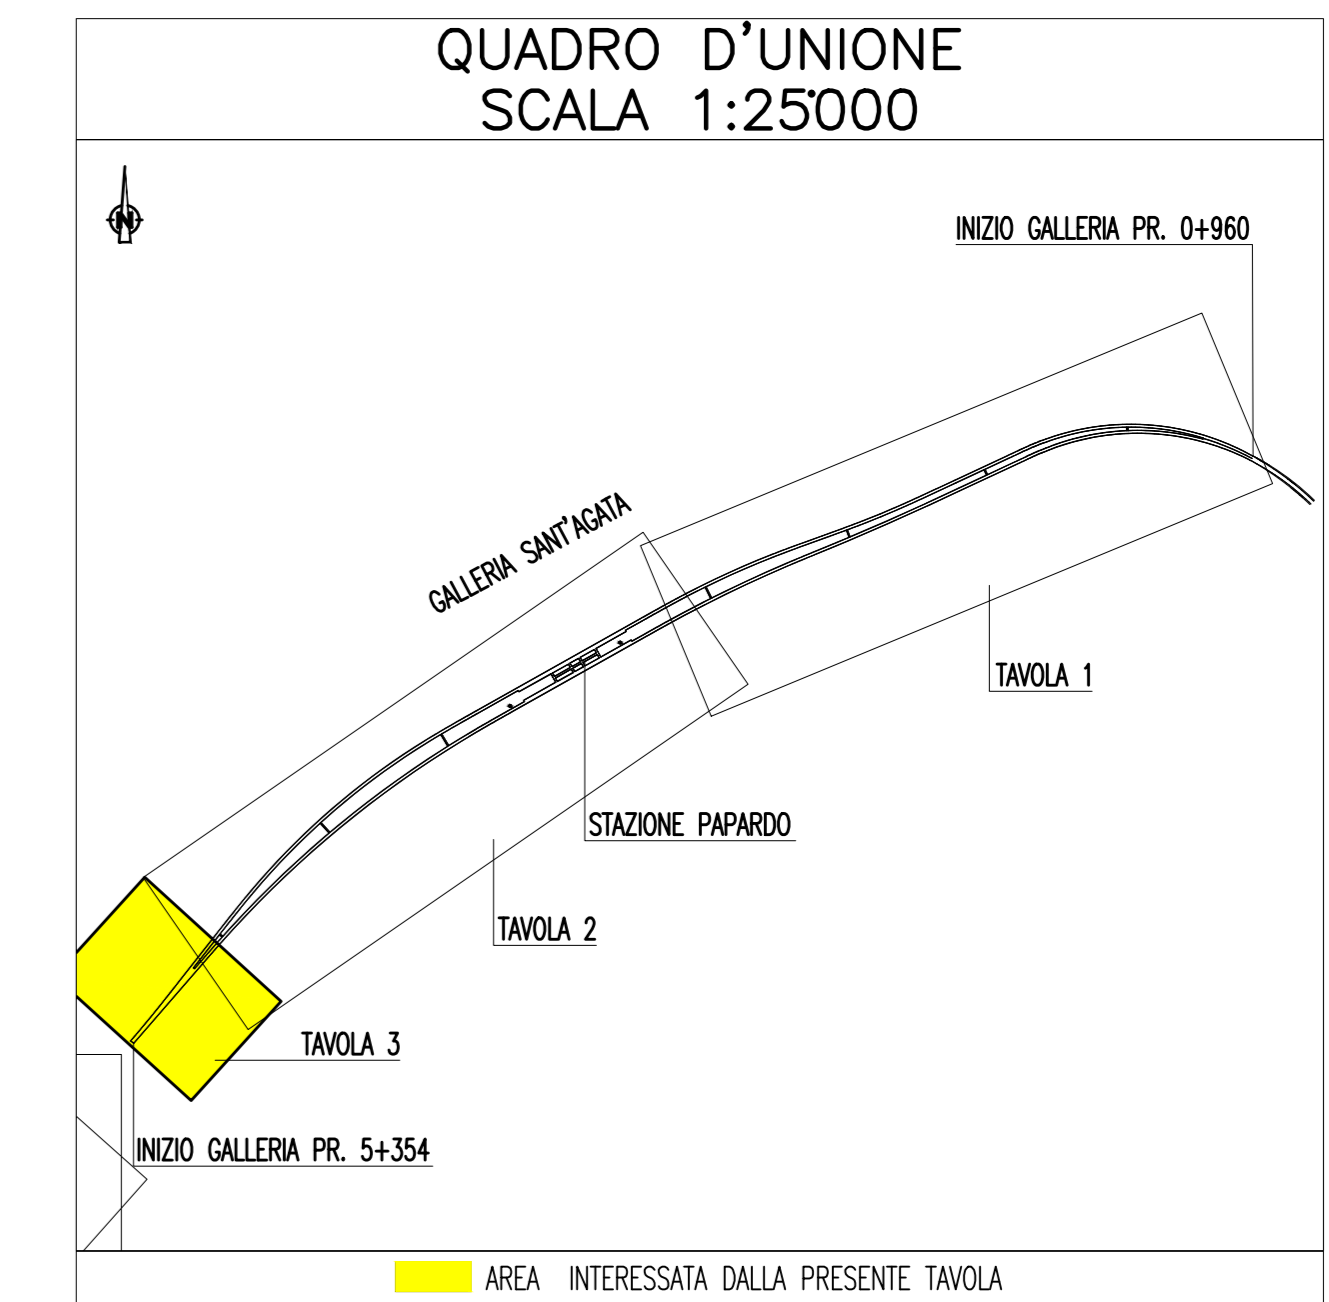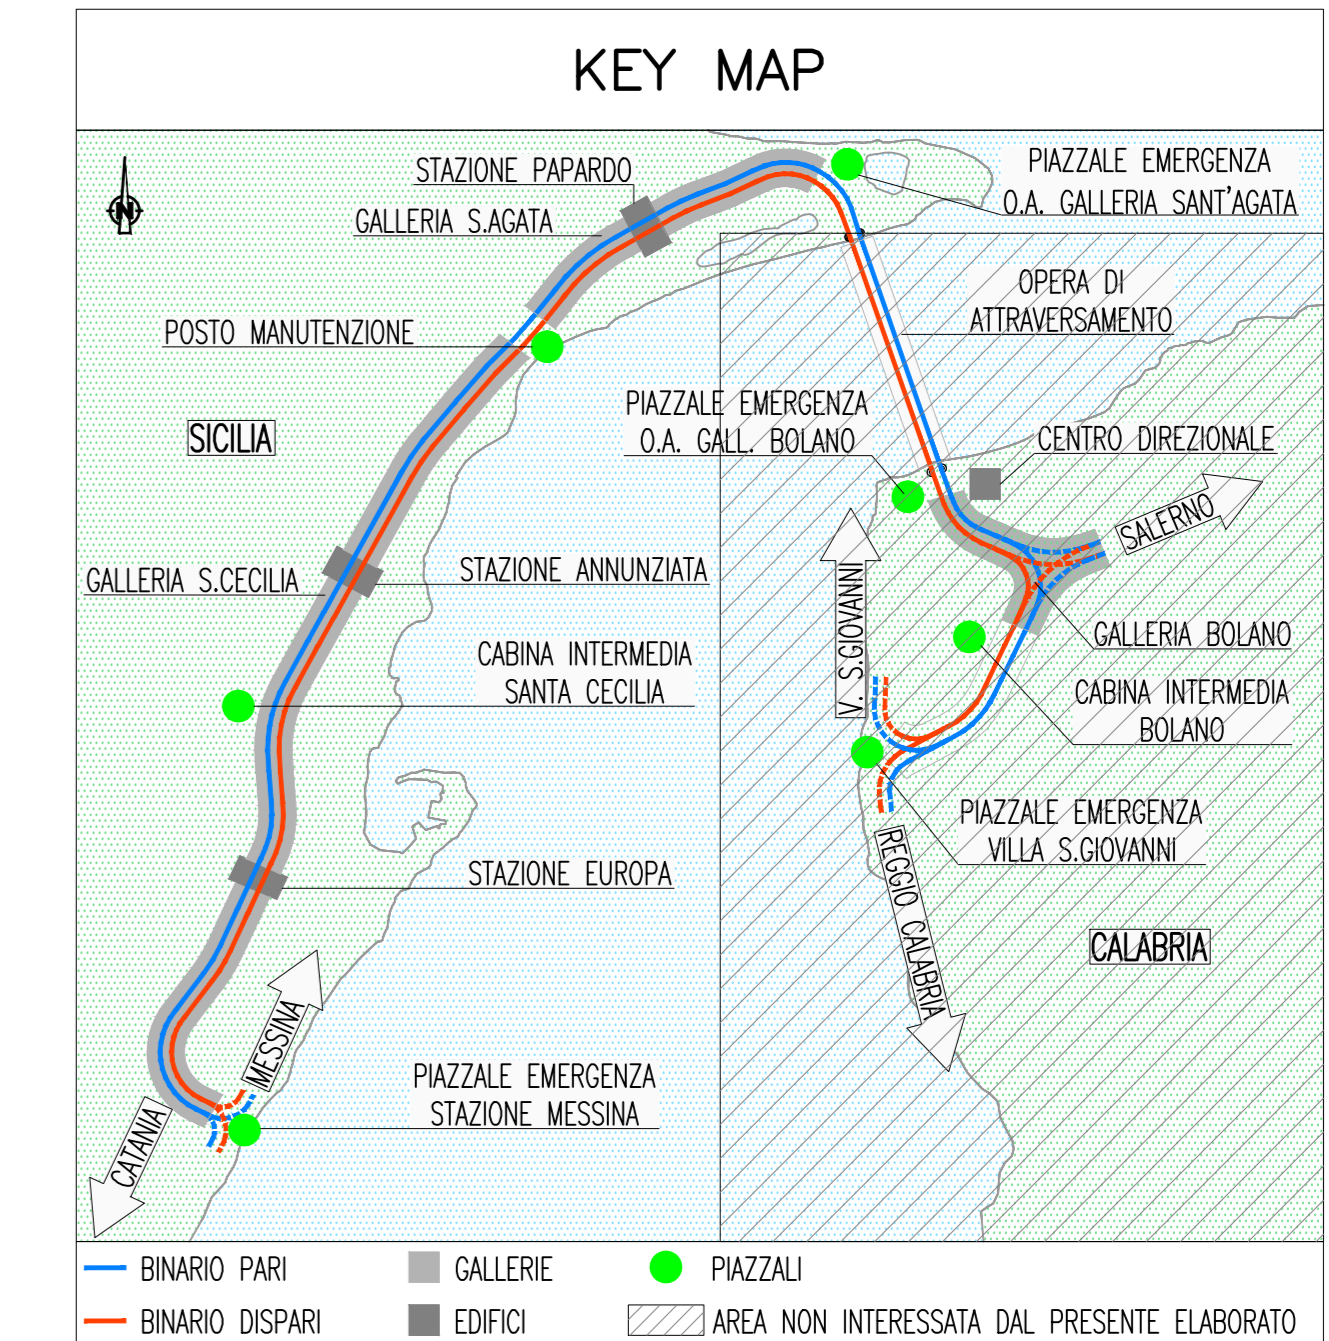

NOTE:
- ZONA EVIDENZIATA NELLA SEZIONE/TAVOLA SUCCESSIVA/PRECEDENTE

Stretto di Messina
Concessionario per la progettazione, redazione e gestione del collegamento stradale tra la Sicilia e il Continente
 Organismo di diritto pubblico
 (Legge n° 1158 del 17 dicembre 1987, modificata dal D.Lgs. n° 114 del 24 aprile 2003)

EuroLink

PONTE SULLO STRETTO DI MESSINA

PROGETTO DEFINITIVO

EUROLINK S.p.A.
 IMPREGILO S.p.A. (Mandatataria)
 SOCIETA' ITALIANA PER CONDOTTE D'ACQUA S.p.A. (Mandante)
 COOPERATIVA NAUTICATORI E CEMENTISTI - C.M.C. di Ravenna Soc. Coop. a.r.l. (Mandante)
 SACYR S.A.U. (Mandante)
 ISHIKAWAJIMA - HARIMA HEAVY INDUSTRIES CO. Ltd. (Mandante)
 A.C.I. S.C.P.A. - CONSORZIO STABILE (Mandante)

IL PROGETTISTA Dott. Ing. G. Barilli Ordine Ingegneri V.C.D. n° 122 Dott. Ing. E. Pappari Ordine Ingegneri Milano n° 15408	IL CONTRATTORE GENERALE Project Manager (Ing. P.P. Marchese)	STRETTO DI MESSINA Direttore Generale RUP Valutazione (Ing. G. Fummenghi)	STRETTO DI MESSINA Amministratore Delegato (Dott. P. Giucci)
---	---	---	---

COLLEGAMENTI SICILIA SF0519_F0
 IMPIANTI TECNOLOGICI ELETTROFERROVIARI DI LINEA
 IMPIANTI TELEFONI E TELECOMUNICAZIONI
 GALLERIA NATURALE - SANT'AGATA
 PIANO POSA CAVI IMPIANTI TT: RADIOPROPAGAZIONE GSM,
 RETE DATI DI EMERGENZA, TELEFONIA DI EMERGENZA - TAVOLA 3 DI 3

REV.	DATA	DESCRIZIONE	REDAITO	VERIFICATO	APPROVATO
FO	20/06/2011	EMMISSIONE FINALE	D. RE	M. TACCA	L. BARILLI