

LEGENDA COLORI

[Red]	IMPIANTO DI ILLUMINAZIONE/FORZA MOTTRICE (LFM)
[Orange]	IMPIANTO DI SUPERVISIONE (LFM)
[Yellow]	IMPIANTO TELEFONIA DI EMERGENZA E DIFFUSIONE SONORA (TEM_DS)
[Green]	IMPIANTI TVCC, ANTINTRUSIONE, CONTROLLO ACCESSI
[Blue]	IMPIANTO RIVELAZIONE INCENDI
[Purple]	IMPIANTO RADIO GSM/UMTS
[Light Blue]	IMPIANTO ANTINCENDIO
[Light Green]	IMPIANTO DI VENTILAZIONE
[Dark Green]	RETE DATI DI EMERGENZA

LEGENDA DENOMINAZIONE APPARATI

SW	SWITCH PRINCIPALE
SWN	SWITCH DI NODO
SWB	SWITCH DI BIVO
TEM_DS	COLONNINO TEM_DS



LEGENDA POSIZIONE APPARATI

.../BOX	GALLERIA BOLANO X=1(RAMI 1 E 2) - X=2(RAMI 3 E 4) - X=3(RAMI 5 E 6)
.../CB	CABINA INTERMEDIA GALLERIA BOLANO
.../CC	CABINA INTERMEDIA GALLERIA S.CECILIA
.../ME	PIAZZALE DI EMERGENZA STAZIONE DI MESSINA
.../OP	OPERA DI ATTRAVERSAMENTO
.../PB	PIAZZALE DI EMERGENZA GALL. BOLANO (VERSO OPERA DI ATTRAVERSAMENTO)
.../PE	PIAZZALE DI EMERGENZA GALL. SAGATA (VERSO OPERA DI ATTRAVERSAMENTO)
.../PM	POSTO DI MANUTENZIONE
.../PV	PIAZZALE DI EMERGENZA VILLA S.GIOVANNI
.../PX	POZZI X=1(PAPARDO) - X=2(ANNUNZIATA) - X=3(EUROPA)
.../SA	GALLERIA SANTAGATA
.../SC	GALLERIA SANTA CECILIA
.../SX	STAZIONE X=1(PAPARDO) - X=2(ANNUNZIATA) - X=3(EUROPA)
.../D	BINARIO DISPARI
.../P	BINARIO PARI
.../1	NUMERAZIONE PROGRESSIVA

LEGENDA SIMBOLI

[Green Box]	APPARATO ATTIVO
[Green Box]	SWITCH DI NODO (NESSUNA INDICAZIONE)
[Green Box]	SWITCH GENERALE
[Green Box]	SWITCH DI BIVO
[Green Box]	COLONNINO TELEFONICO TEM_DS
[Red Circle]	DIFFUSORE A TROMBA CON POTENZA P=10 W
[Red Circle]	DIFFUSORE A TROMBA CON POTENZA P=30 W
[Red Circle]	COLLEGAMENTO X A DIFFUSORI

NOTE GENERALI

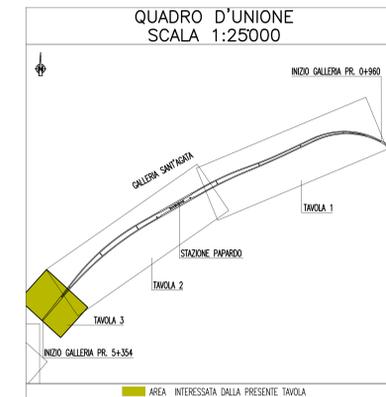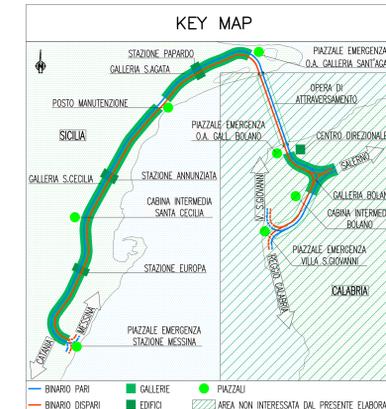

NOTE:
 - (*) LE UTENZE TT NEI BY-PASS SONO INDIVIDUATE NEGLI SCHEMI A BLOCCHI E NEI LAY-OUT LOCALI TECNICI IN GALLERIA
 - [Hatched Area] ZONA EVIDENZIATA NELLA SEZIONE/TAVOLA SUCCESSIVA/PRECEDENTE

Stretto di Messina
 Organismo di diritto pubblico
 (Legge n° 1158 del 17 dicembre 1987, modificata dal D.lgs. n° 114 del 24 aprile 2003)

EuroLink

PONTE SULLO STRETTO DI MESSINA

PROGETTO DEFINITIVO

EUROLINK S.C.P.A.
 IMPREGILO S.p.A. (Mandatataria)
 SOCIETA' ITALIANA PER CONDOTTE D'ACQUA S.p.A. (Mandante)
 COOPERATIVA NAUTICATORI E CEMENTISTI - C.M.C. di Ravenna Soc. Coop. a.r.l. (Mandante)
 SACYR S.A.U. (Mandante)
 ISHIKAWAJIMA - HARIMA HEAVY INDUSTRIES CO. Ltd. (Mandante)
 A.C.I. S.C.P.A. - CONSORCIO STABILE (Mandante)

IL PROGETTISTA
 Dott. Ing. G. Barili
 Ordine Ingegneri V.C.D. n° 122
 Dott. Ing. E. Pappalardo
 Ordine Ingegneri Milazzo n° 15408

IL CONTRATTO GENERALE
 Project Manager
 (Ing. P.P. Marchese)

STRETTO DI MESSINA
 Direttore Generale
 (Ing. G. Fummenghi)

STRETTO DI MESSINA
 Amministratore Delegato
 (Dott. P. Giusti)

COLLEGAMENTI SICILIA SF0525_F0
 IMPIANTI TECNOLOGICI ELETTROFERRVIARI DI LINEA
 IMPIANTI TELEFONICI E TELECOMUNICAZIONI
 GALLERIA NATURALE - SANT'AGATA
 PLANIMETRIA IMPIANTI TT: RETE DATI DI EMERGENZA, TELEFONIA DI EMERGENZA E DIFFUSIONE SONORA - TAVOLA 3 DI 3

REV.	DATA	DESCRIZIONE	REDAITO	VERIFICATO	APPROVATO
F0	20/06/2011	EMMISSIONE FINALE	D. RE	M. TACCA	L. BARILI

