

LEGENDA COLORI

[Red]	IMPIANTO DI ILLUMINAZIONE/FORZA MOTTRICE (LFM)
[Cyan]	IMPIANTO DI SUPERVISIONE (LFM)
[Orange]	IMPIANTO TELEFONIA DI EMERGENZA E DIFFUSIONE SONORA (TEM_DS)
[Purple]	IMPIANTI TVcc, ANTINTRUSIONE, CONTROLLO ACCESSI
[Green]	IMPIANTI RIVELAZIONI INCENDI
[Blue]	IMPIANTO RADIO GSM/UMTS
[Yellow]	IMPIANTO ANTINCENDIO
[Light Blue]	IMPIANTO DI VENTILAZIONE
[Light Green]	RETE DATI DI EMERGENZA

LEGENDA RETI

[Dashed Line]	CAVO FIBRA OTTICA IMPIANTI RADIO GSM/UMTS
[Dotted Line]	CAVO FIBRA OTTICA RETE DATI DI EMERGENZA

LEGENDA SIMBOLI



[GSM Symbol]	APPARATI DI GESTIONE SEGNALI RADIO GSM
[TEM_DS Symbol]	COLONNINO TELEFONICO TEM_DS
[Fiber Connector Symbol]	MUFFOLA PER GIUNZIONE CAVI FIBRE OTTICHE
[FO Symbol]	BOX PER DERIVAZIONE E GIUNZIONE FIBRE OTTICHE RETE DATI
[LFO Symbol]	BOX PER DERIVAZIONE E GIUNZIONE FIBRE OTTICHE SISTEMI GSM

INDICATORE CAVI ELETTRICI

A	IMPIANTO
MT	MEDIA TENSIONE; (1) = 1000 V, (2) = 690 V, (3) 400/230 V;
BT(x)	BASSA TENSIONE; (1) = 1000 V, (2) = 690 V, (3) 400/230 V;
PE	CONDUTTORE DI PROTEZIONE;
IE	ILLUMINAZIONE ESTERNA;
RD	RETE DATI;
CA	ANTINTRUSIONE/CONTROLLO ACCESSI; RI RIVELAZIONI INCENDI; TV TVCC;
RA	RADIO GSM;

B - TIPO CAVO
C - FORMAZIONE CAVO
D - ULTERIORI INFORMAZIONI

NOTE GENERALI

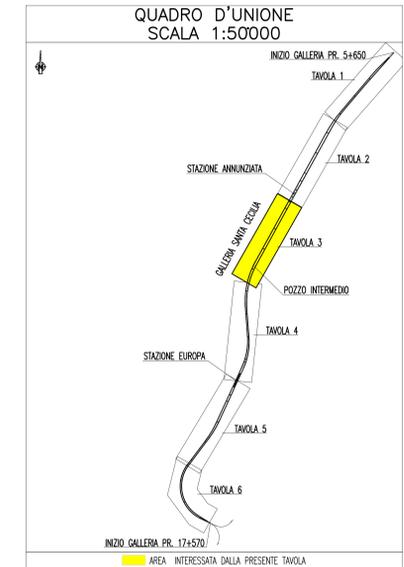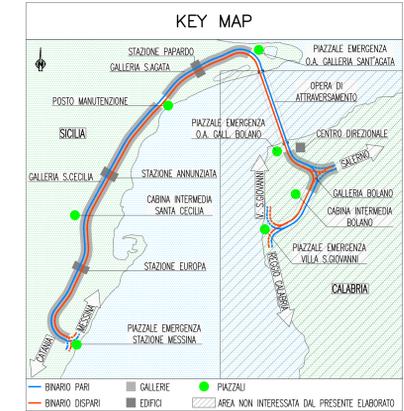

NOTE:
- ZONA EVIDENZIATA NELLA SEZIONE/TAVOLA SUCCESSIVA/PRECEDENTE

Stretto di Messina
Concessionario per la progettazione, redazione e gestione del collegamento stabile tra la Sicilia e il Continente
 Organismo di diritto pubblico
 (Legge n° 1158 del 17 dicembre 1987, modificata dal D.Lgs. n° 114 del 24 aprile 2005)

EuroLink

PONTE SULLO STRETTO DI MESSINA

PROGETTO DEFINITIVO

EUROLINK S.C.p.A.
 IMPREGILO S.p.A. (Mandatario)
 SOCIETA' ITALIANA PER CONDOTTE D'ACQUA S.p.A. (Mandatante)
 COOPERATIVA NAUTICORI E CEMENTISTI - C.M.C. di Ravenna Soc. Coop. a.r.l. (Mandatante)
 SACYR S.A.U. (Mandatante)
 ISHIKAWAJIMA - HARIMA HEAVY INDUSTRIES CO. Ltd. (Mandatante)
 A.C.I. S.C.P.A. - CONSORZIO STABILE (Mandatante)

IL PROGETTISTA Dott. Ing. G. Barili Ordine Ingegneri V.C.D. n° 122 Dott. Ing. E. Pappari Ordine Ingegneri Milano n° 15408	IL CONTRATTO GENERALE Project Manager (Ing. P.P. Marchese)	STRETTO DI MESSINA Direttore Generale RUP Valutazione (Ing. G. Fummenghi)	STRETTO DI MESSINA Amministratore Delegato (Dott. P. Giusti)
---	--	--	--

COLLEGAMENTI SICILIA SF0545_F0

IMPIANTI TECNOLOGICI ELETTOFERRIVIARI DI LINEA
 IMPIANTI TELEFONI E TELECOMUNICAZIONI
 GALLERIA NATURALE - SANTA CECILIA
 PIANO POSA CAVI IMPIANTI TT: RADIOPROPAGAZIONE GSM, RETE DATI DI EMERGENZA, TELEFONIA DI EMERGENZA - TAVOLA 3 DI 6

REV.	DATA	DESCRIZIONE	REDAITO	VERIFICATO	APPROVATO
F0	20/06/2011	EMMISSIONE FINALE	D. RE	M. TACCA	L. BARILLI