

LEGENDA COLORI

Red	IMPIANTO DI ILLUMINAZIONE/FORZA MOTTRICE (LFM)
Orange	IMPIANTO DI SUPERVISIONE (LFM)
Yellow	IMPIANTO TELEFONIA DI EMERGENZA E DIFFUSIONE SONORA (TEM_DS)
Green	IMPIANTI TVcc, ANTINTRUSIONE, CONTROLLO ACCESSI
Blue	IMPIANTO RIVELAZIONE INCENDI
Purple	IMPIANTO RADIO GSM/UMTS
Light Blue	IMPIANTO ANTINCENDIO
Light Green	IMPIANTO DI VENTILAZIONE
Light Yellow	RETE DATI DI EMERGENZA

LEGENDA RETI

Red dashed line	CAVO FIBRA OTTICA IMPIANTI RADIO GSM/UMTS
Blue dashed line	CAVO FIBRA OTTICA RETE DATI DI EMERGENZA

LEGENDA SIMBOLI



Blue square	APPARATI DI GESTIONE SEGNALI RADIO GSM
Orange circle	COLONNINO TELEFONICO TEM_DS
Blue square with 'E'	MUFFOLA PER GIUNZIONE CAVI FIBRE OTTICHE
Orange square	BOX PER DERIVAZIONE E GIUNZIONE FIBRE OTTICHE RETE DATI
Blue square	BOX PER DERIVAZIONE E GIUNZIONE FIBRE OTTICHE SISTEMI GSM

INDICATORE CAVI ELETTRICI

A - IMPIANTO
 MT - MEDIA TENSIONE; (1) = 1000 V, (2) = 690 V, (3) 400/230 V;
 BT(x) - BASSA TENSIONE;
 PE - CONDUTTORE DI PROTEZIONE;
 IE - ILLUMINAZIONE ESTERNA;
 RD - RETE DATI;
 CA - ANTINTRUSIONE/CONTROLLO ACCESSI; RI - RIVELAZIONE INCENDI; TV - TVCC;
 RA - RADIO GSM.

B - TIPO CAVO
 C - FORMAZIONE CAVO
 D - ULTERIORI INFORMAZIONI

NOTE GENERALI

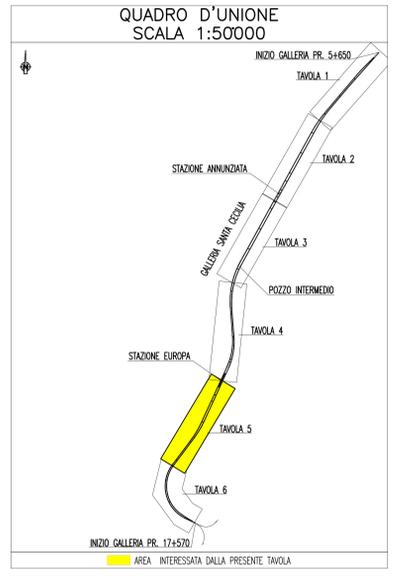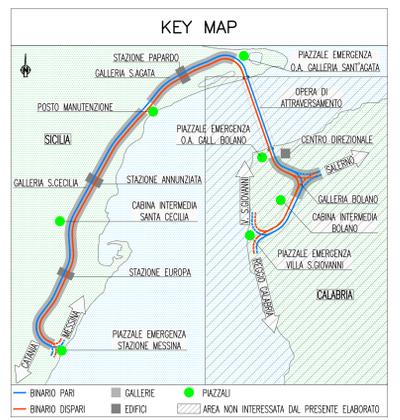

NOTE:
 - ZONA EVIDENZIATA NELLA SEZIONE/TAVOLA SUCCESSIVA/PRECEDENTE

Stretto di Messina
 Concessionario per la progettazione, redazione e gestione del collegamento stabile tra la Sicilia e il Continente
 Organismo di diritto pubblico
 (Legge n° 1158 del 17 dicembre 1971, modificata dal D.Lgs. n° 114 del 24 aprile 2003)

PONTE SULLO STRETTO DI MESSINA
 PROGETTO DEFINITIVO

EUROLINK S.C.p.A.
 IMPREGILO S.p.A. (Mandatario)
 SOCIETA' ITALIANA PER CONDOTTE D'ACQUA S.p.A. (Mandatario)
 COOPERATIVA NAUTICORI E CEMENTISTI - C.M.C. di Ravenna Soc. Coop. a.r.l. (Mandatario)
 SACYR S.A.U. (Mandatario)
 ISHIKAWAJIMA - HARIMA HEAVY INDUSTRIES CO. Ltd. (Mandatario)
 A.C.I. S.C.p.A. - CONSORZIO STABILE (Mandatario)

IL PROGETTISTA Dott. Ing. G. Barilli Ordine Ingegneri V.C.D. n° 122 Dott. Ing. E. Pappari Ordine Ingegneri Milano n° 15408	IL CONTRATTO GENERALE Project Manager (Ing. P.P. Marchese)	STRETTO DI MESSINA Direttore Generale RUP Valutazione (Ing. G. Fummenghi)	STRETTO DI MESSINA Amministratore Delegato (Dott. P. Giucci)
--	--	--	--

COLLEGAMENTI SICILIA SF0547_F0
 IMPIANTI TECNOLOGICI ELETTROFERRIVIARI DI LINEA
 IMPIANTI TELEFONICI E TELECOMUNICAZIONI
 GALLERIA NATURALE - SANTA CECILIA
 PIANO POSA CAVI IMPIANTI TT: RADIOPROPAGAZIONE GSM, RETE DATI DI EMERGENZA, TELEFONIA DI EMERGENZA - TAVOLA 5 DI 6

REV.	DATA	DESCRIZIONE	REDAITO	VERIFICATO	APPROVATO
F0	20/06/2011	EMISSIONE FINALE	D. RE	M. TACCA	L. BARILLI