



**-SOSPENSIONE DI PIENA LINEA IN GALLERIA ARTIFICIALE-  
CASO 2 (Vedi Note Generali)**

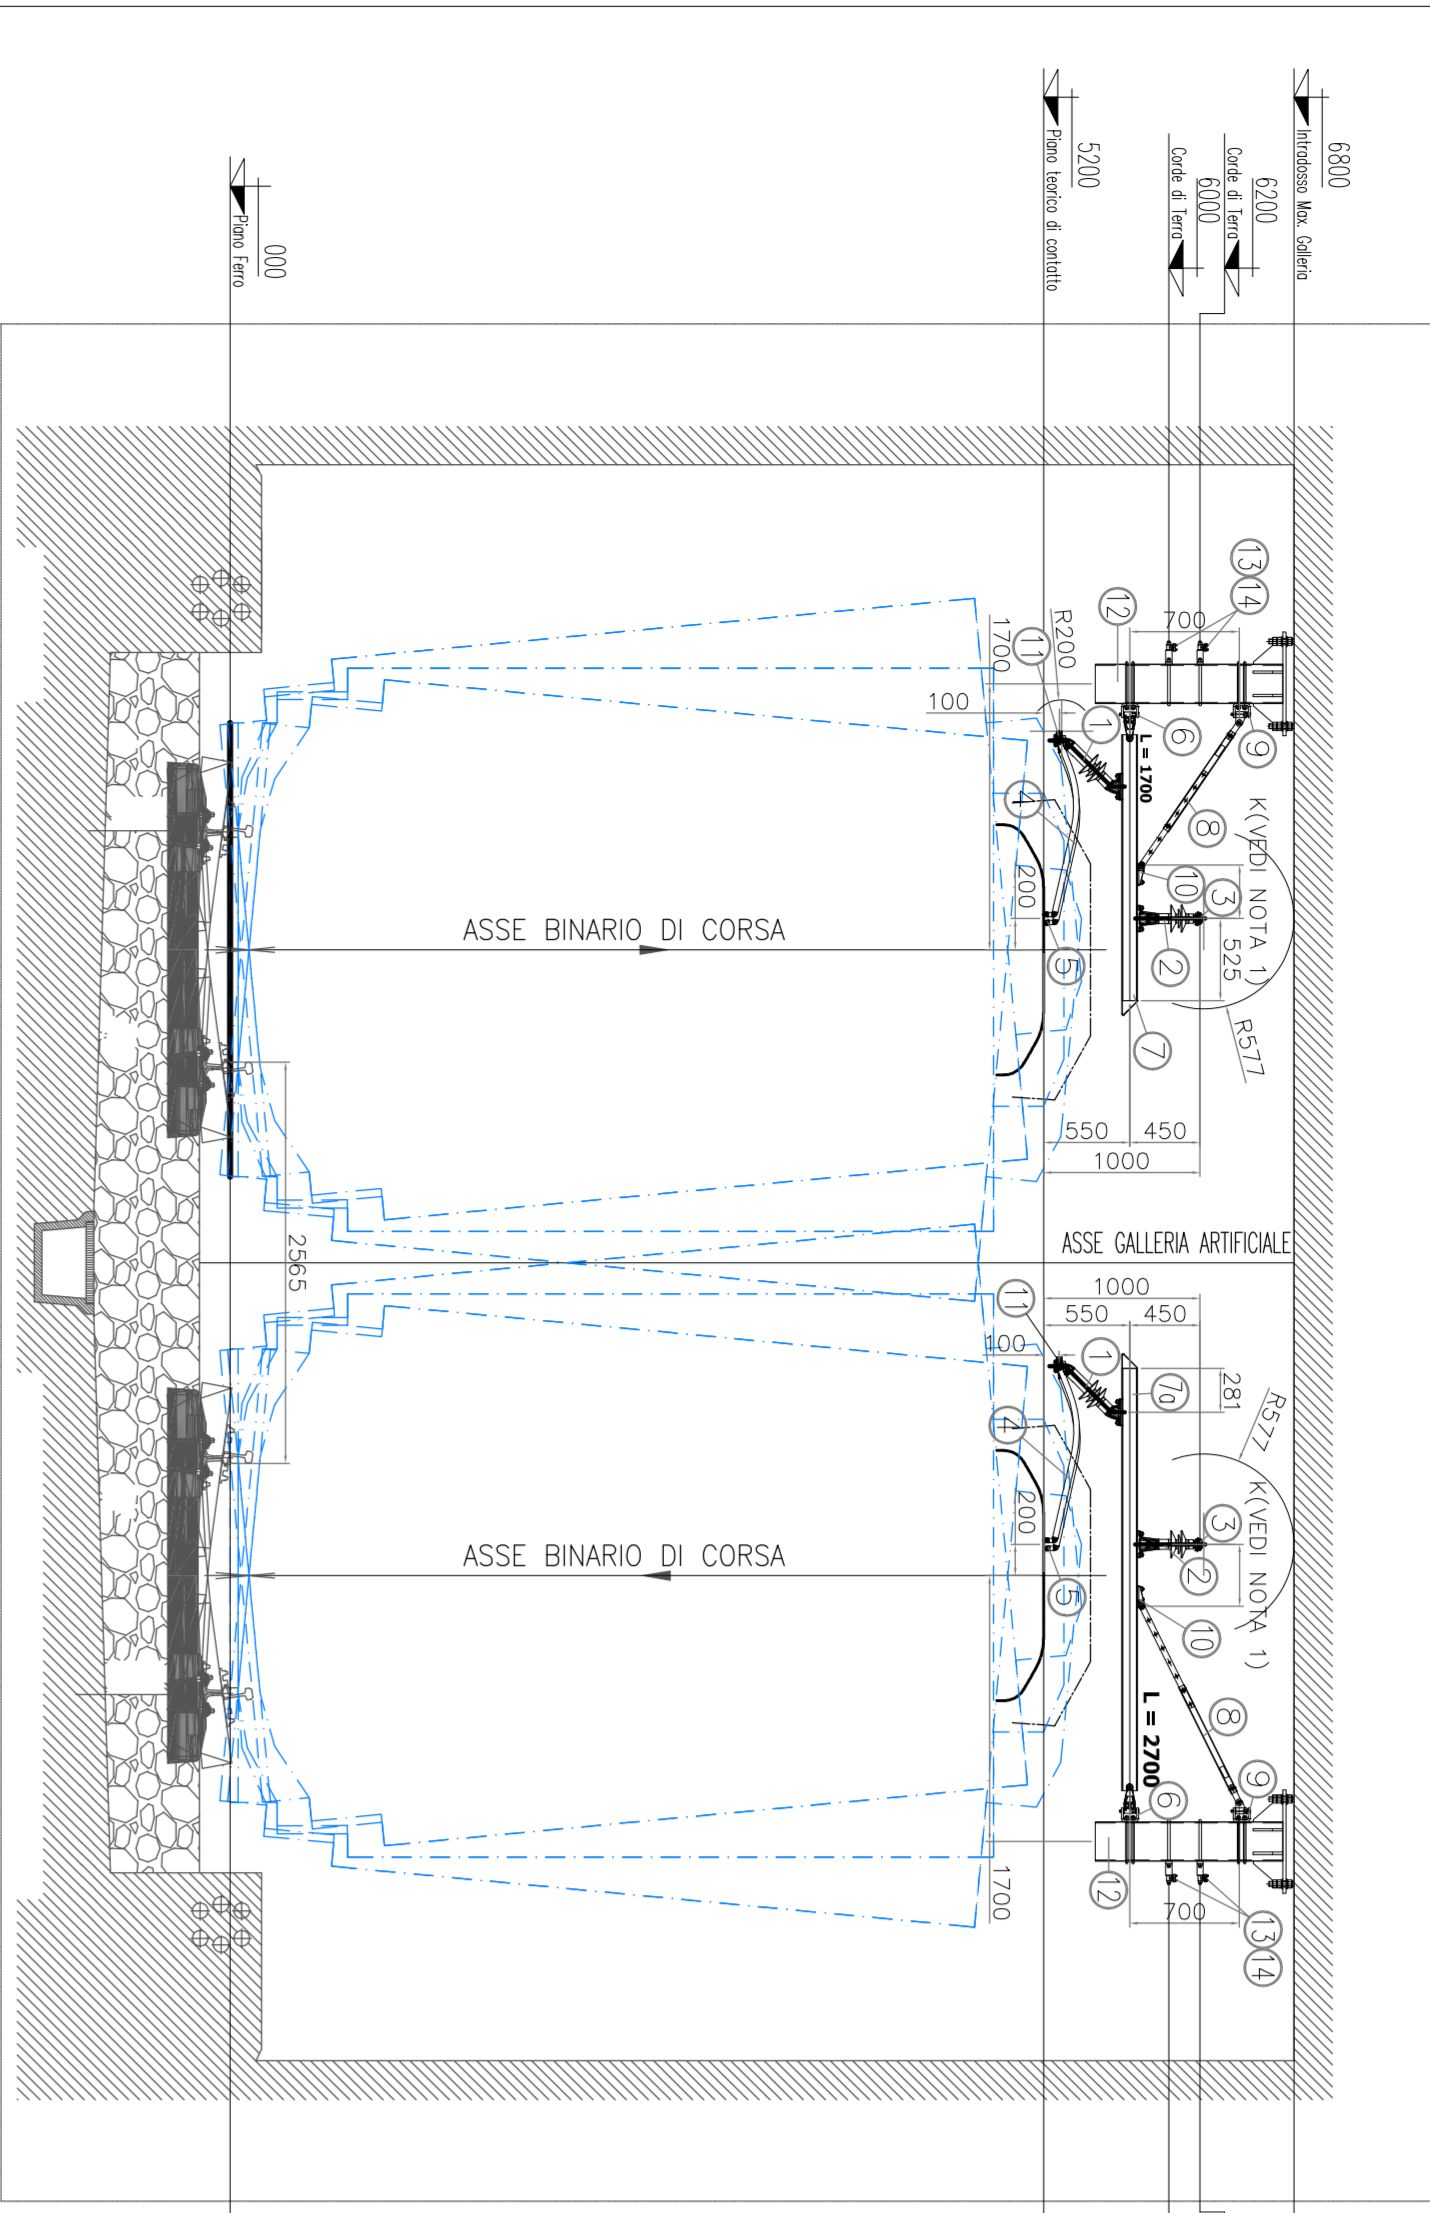

**NOTE:**

- 1) QUOTA "X"


**-SOSPENSIONE DI PIENA LINEA IN GALLERIA ARTIFICIALE-  
CASO 1 (Vedi Note Generali)**

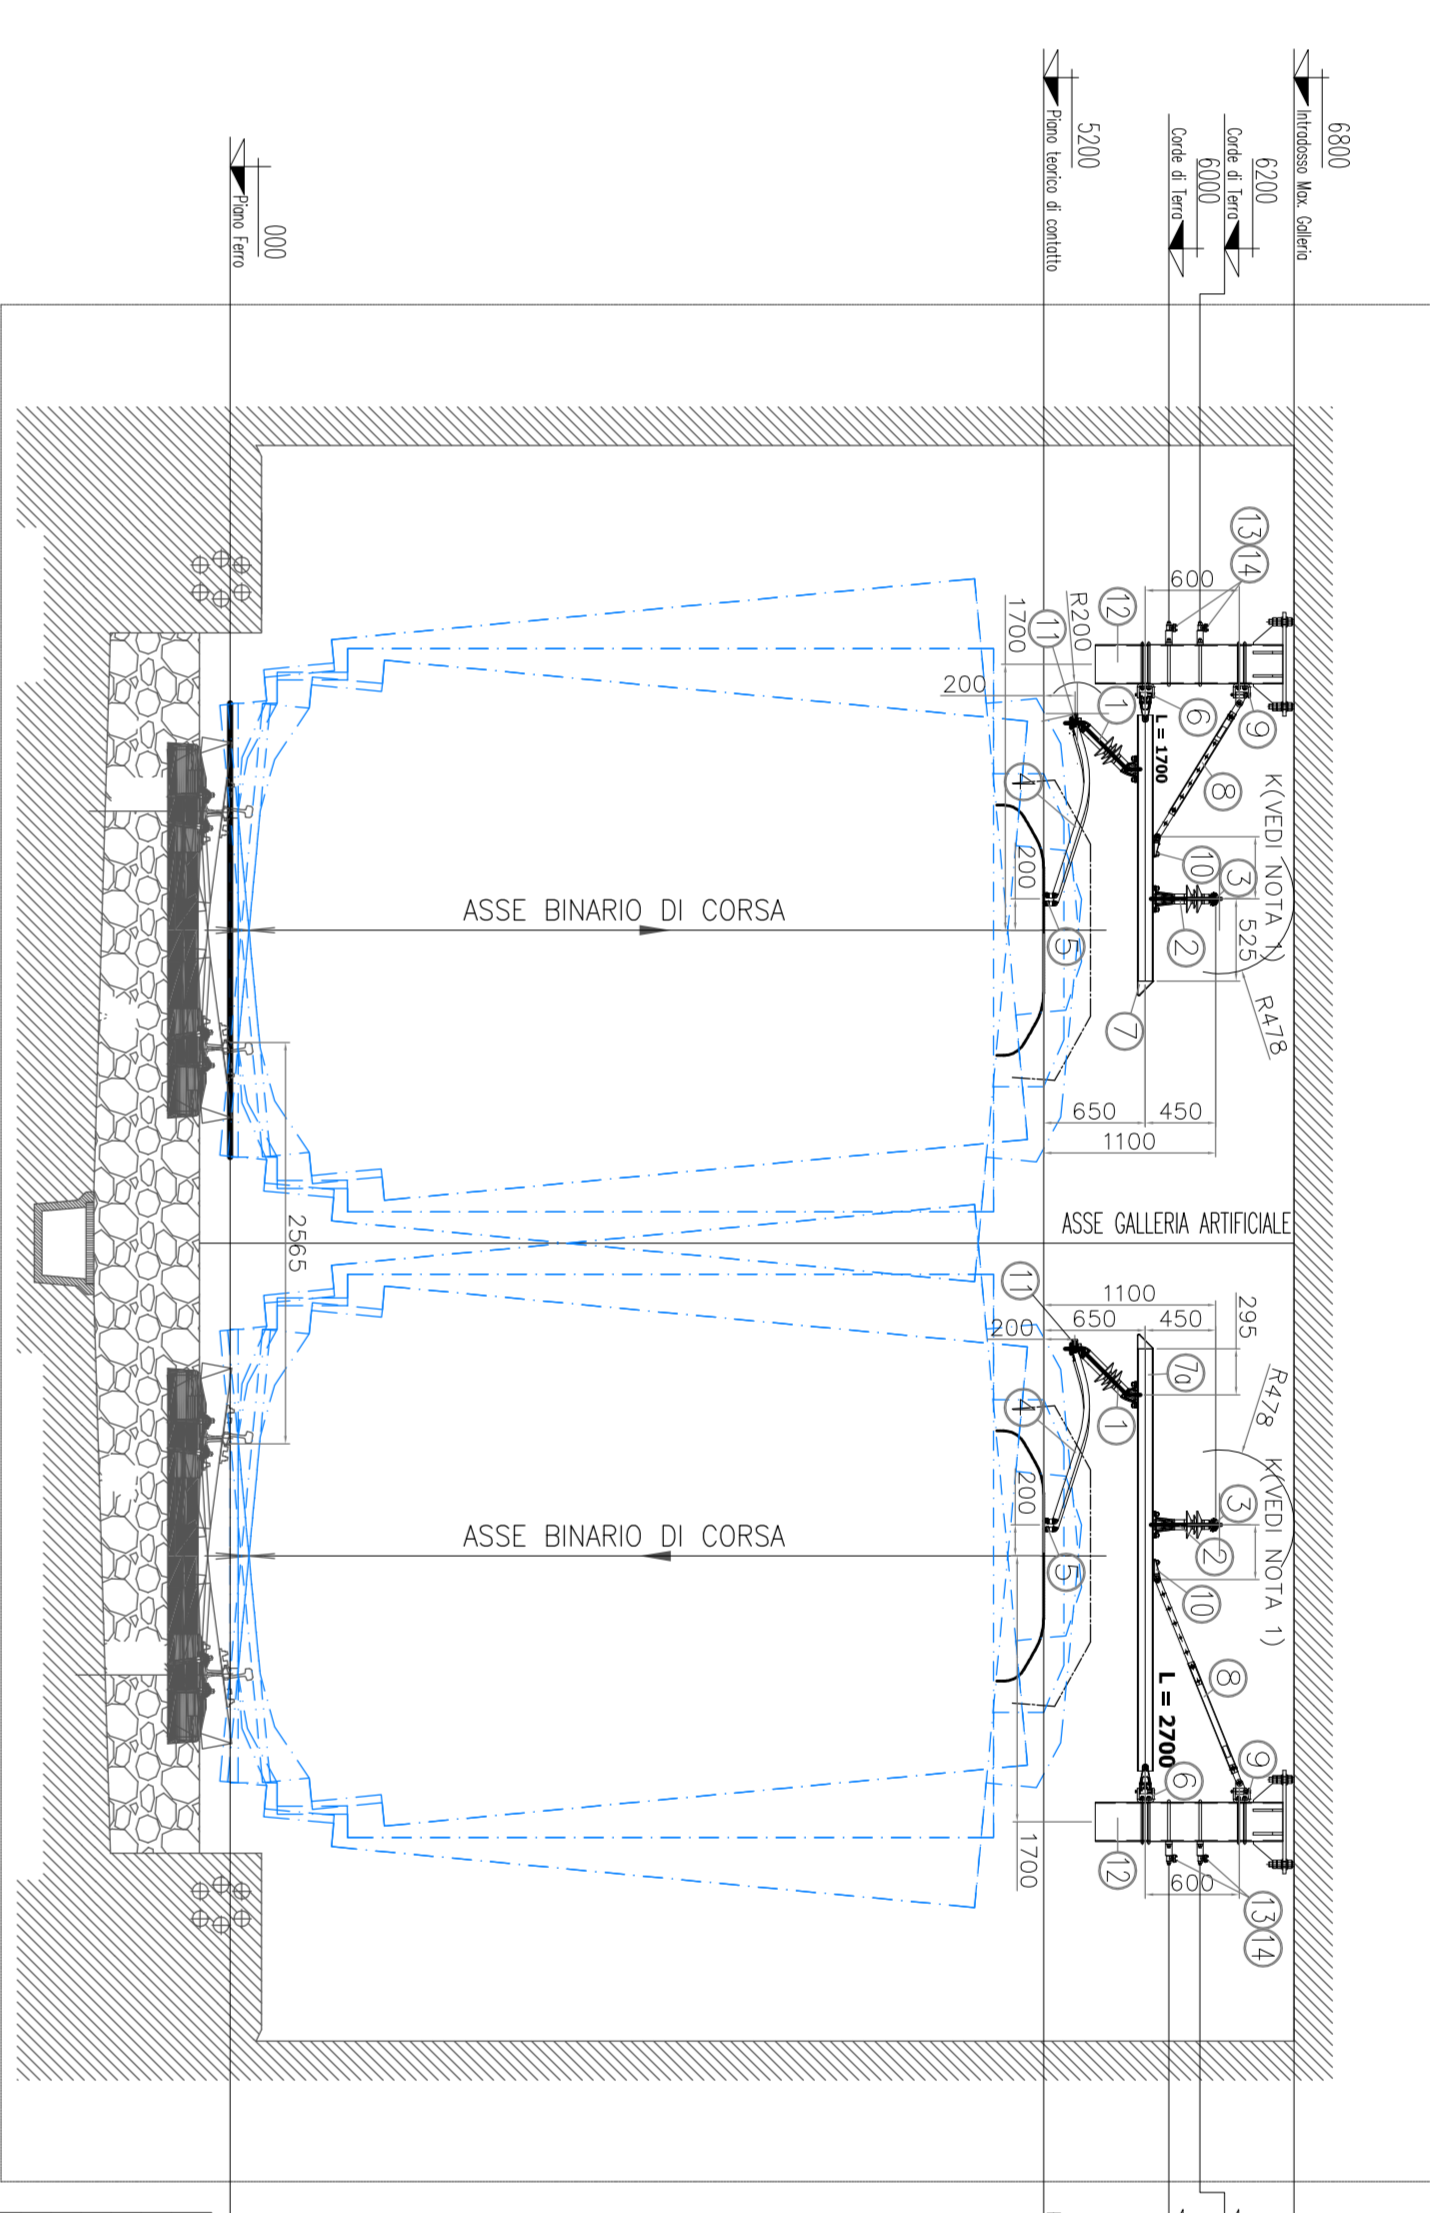

**NOTE:**

- 1) QUOTA "X"


**-SOSPENSIONE DI PIENA LINEA ALLO SCOPERTO SU RILEVATO-  
-RETTELLA-**

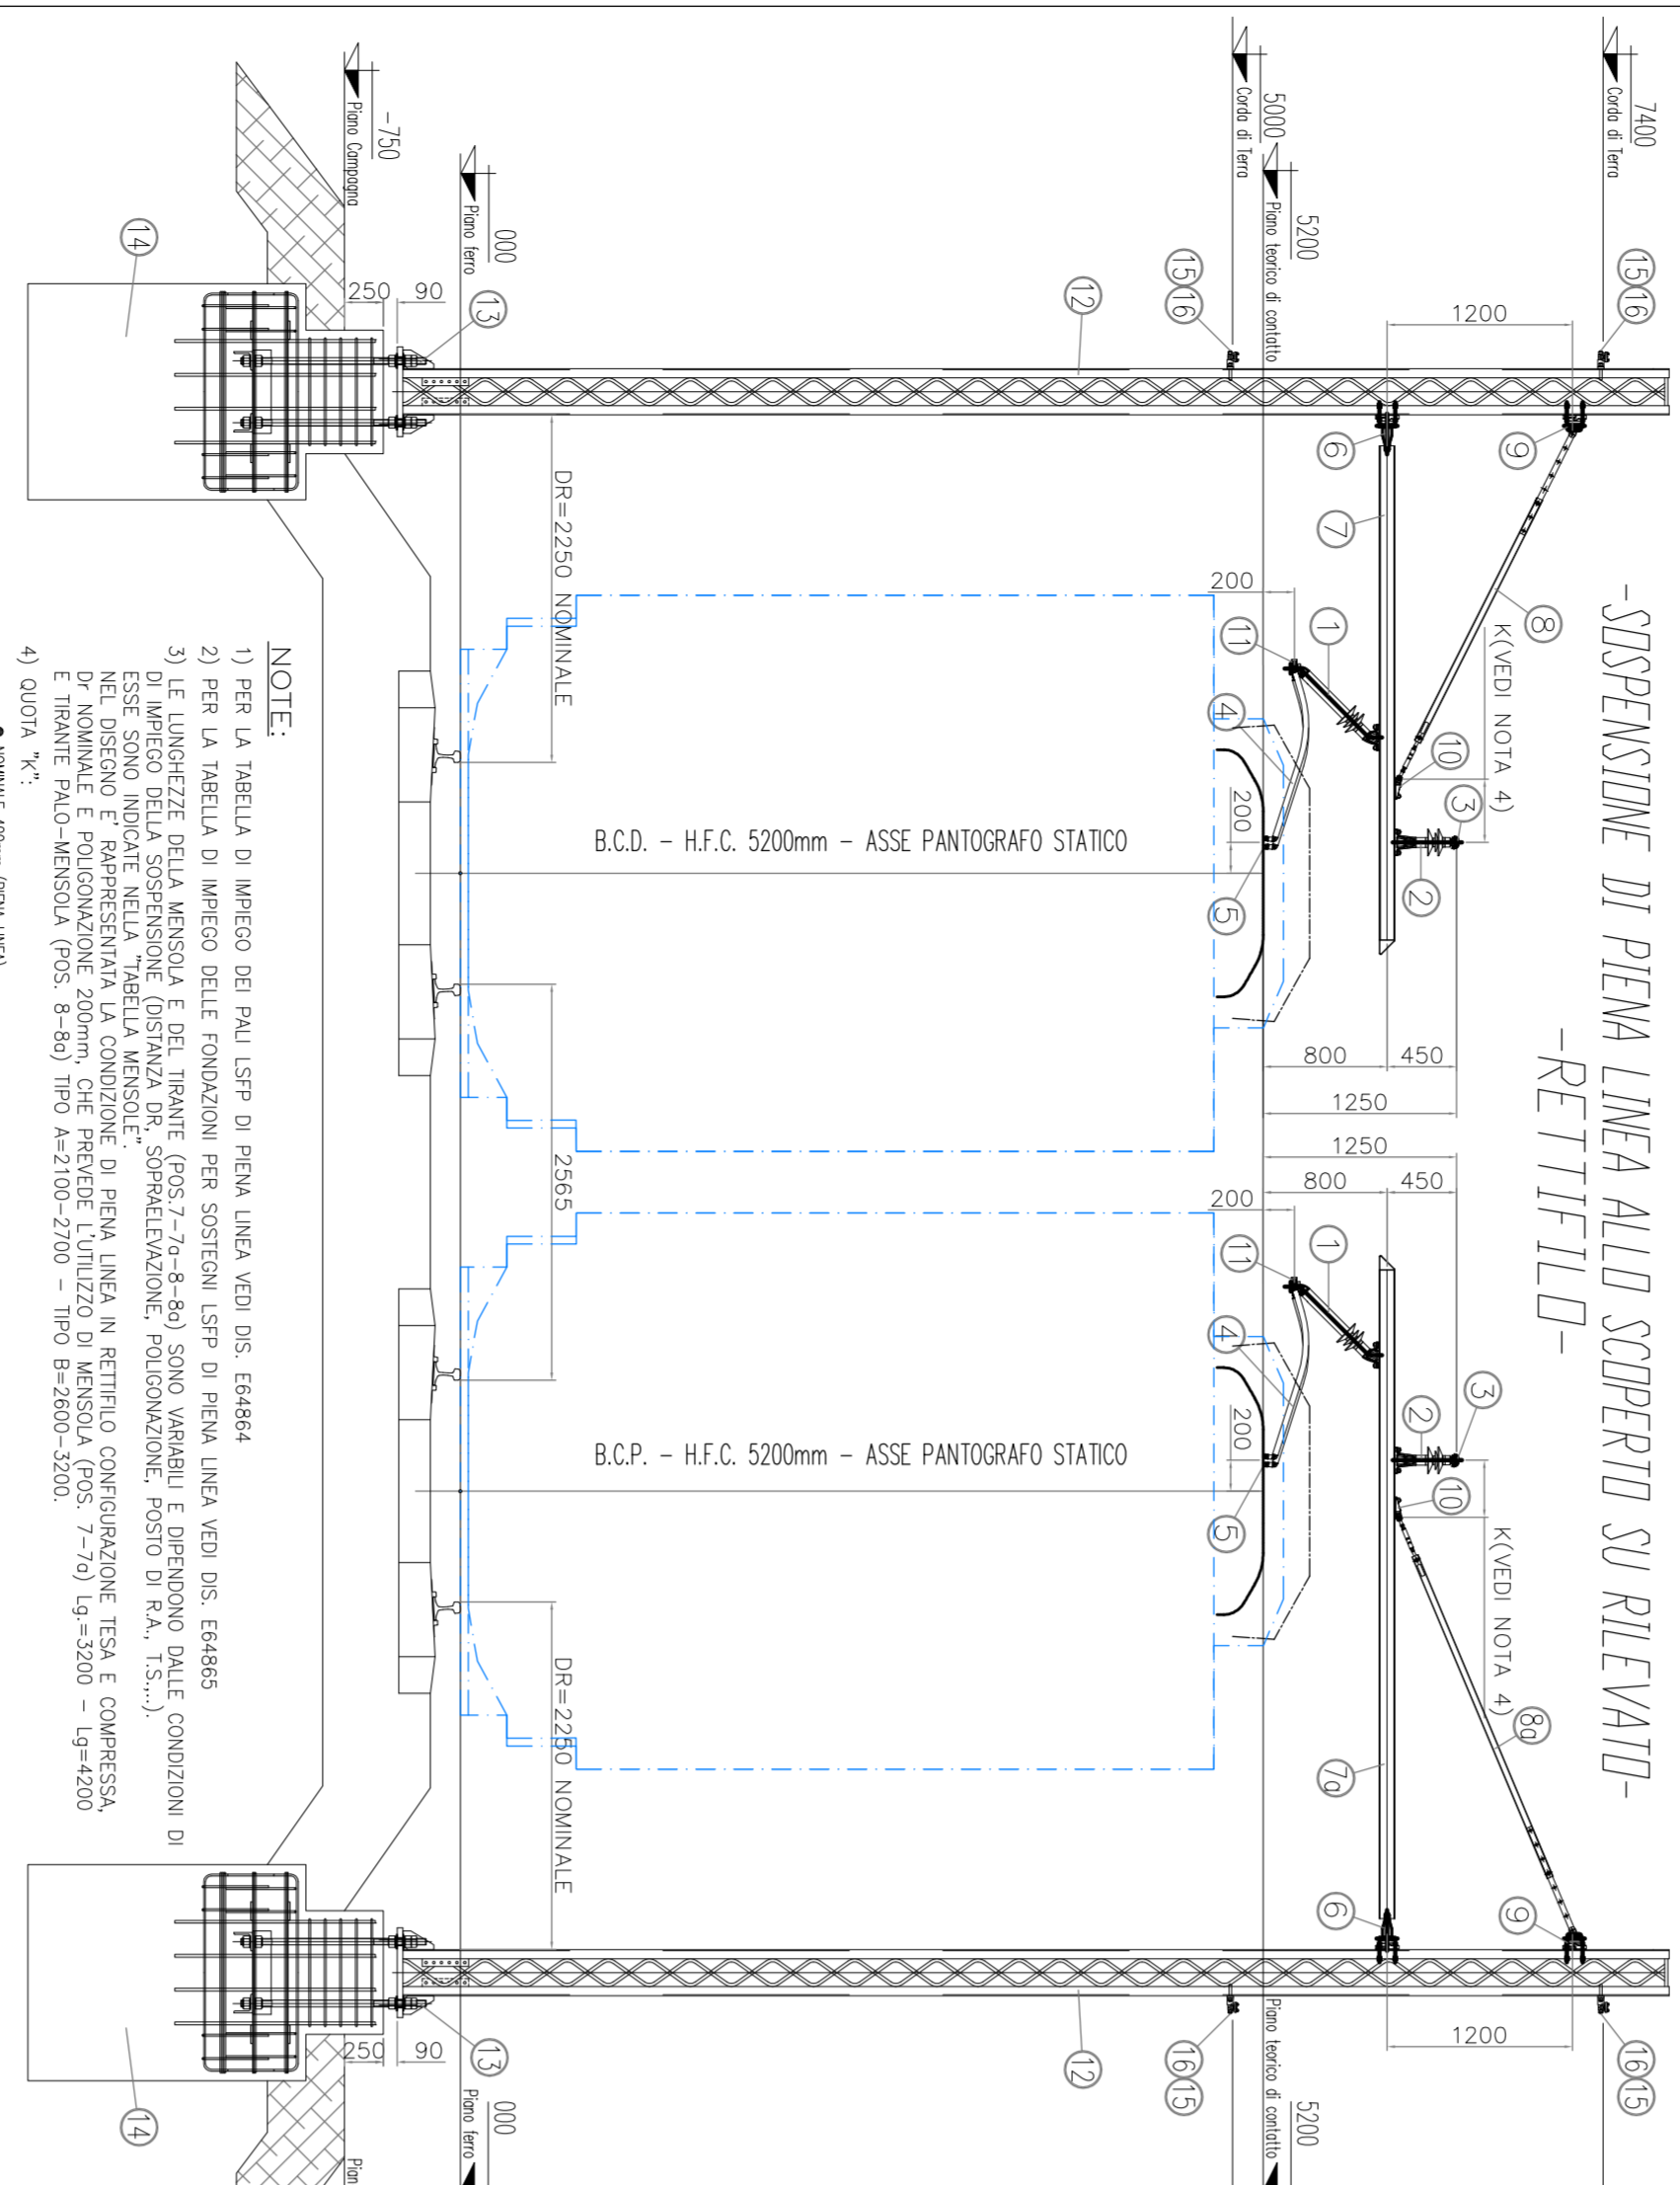

**NOTE:**



**-SOSPENSIONE DI PIENA LINEA ALLO SCOPERTO SU RILEVATO-  
-CURVA-**

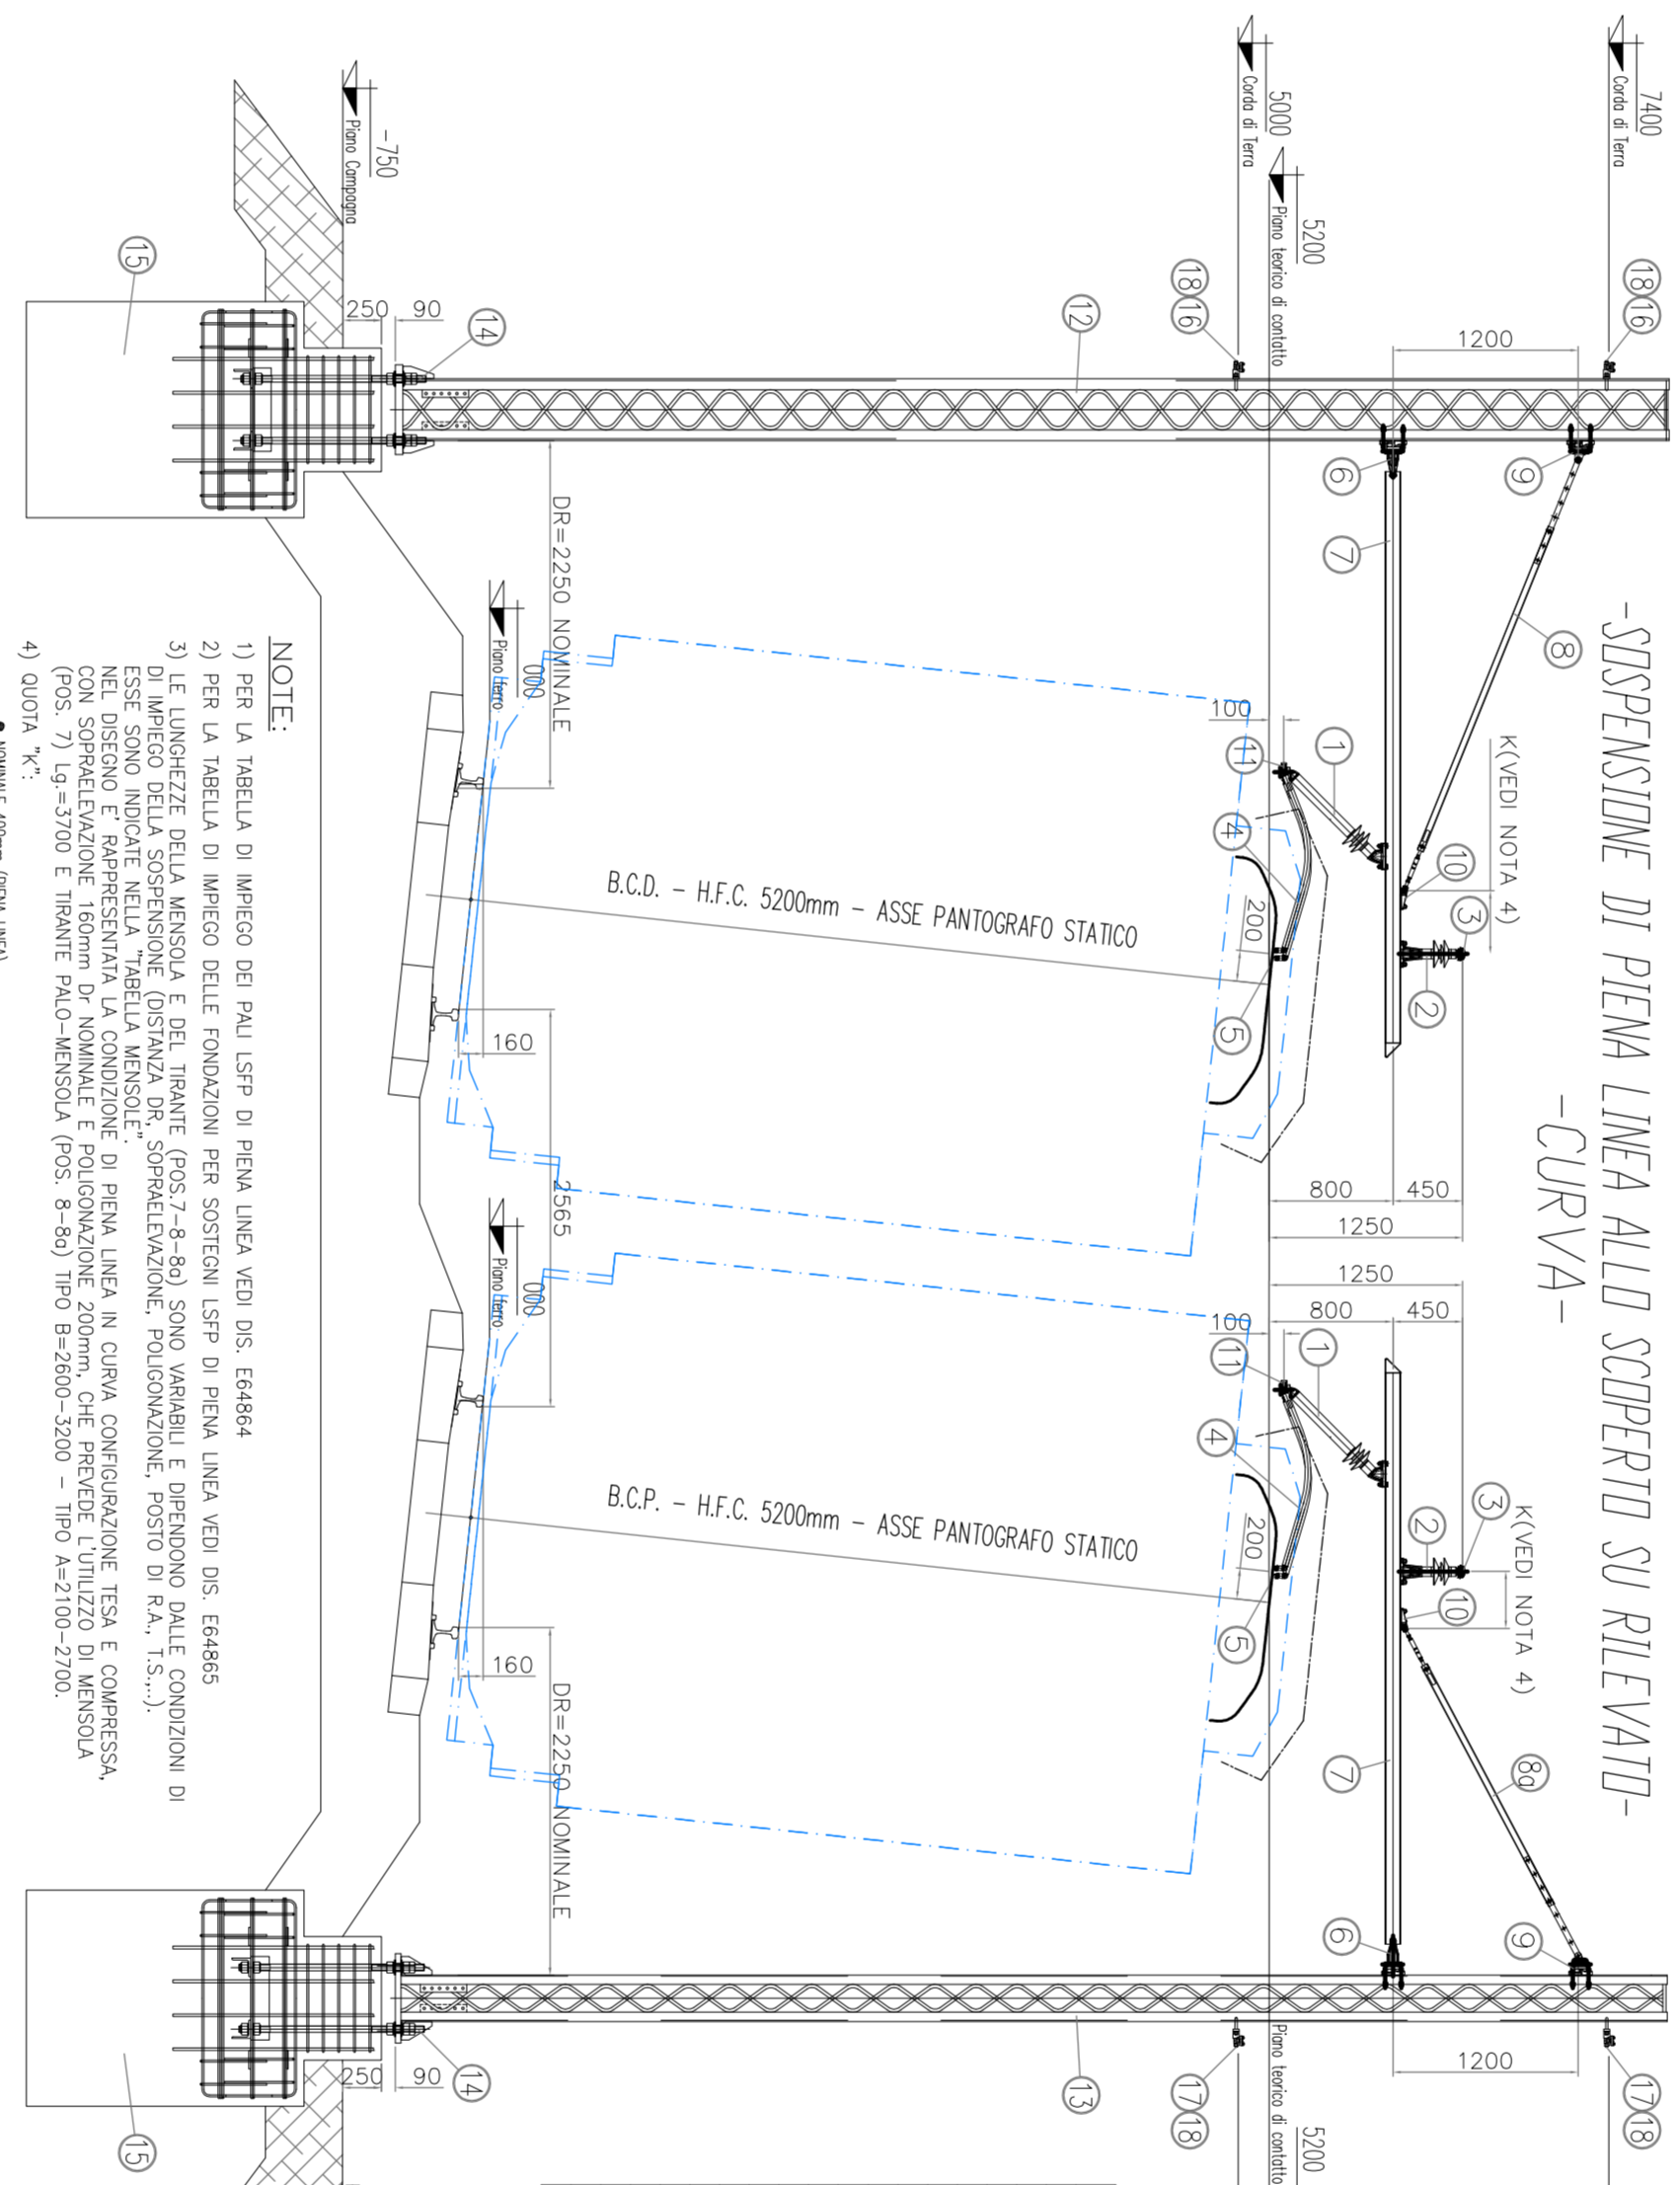

**NOTE:**



**-SOSPENSIONE DI PIENA LINEA ALLO SCOPERTO SU PONTE CON IMPIEGGI DI PORTALE DI SOSPENSIONE-  
-PORTALE TIPO "PS"-**

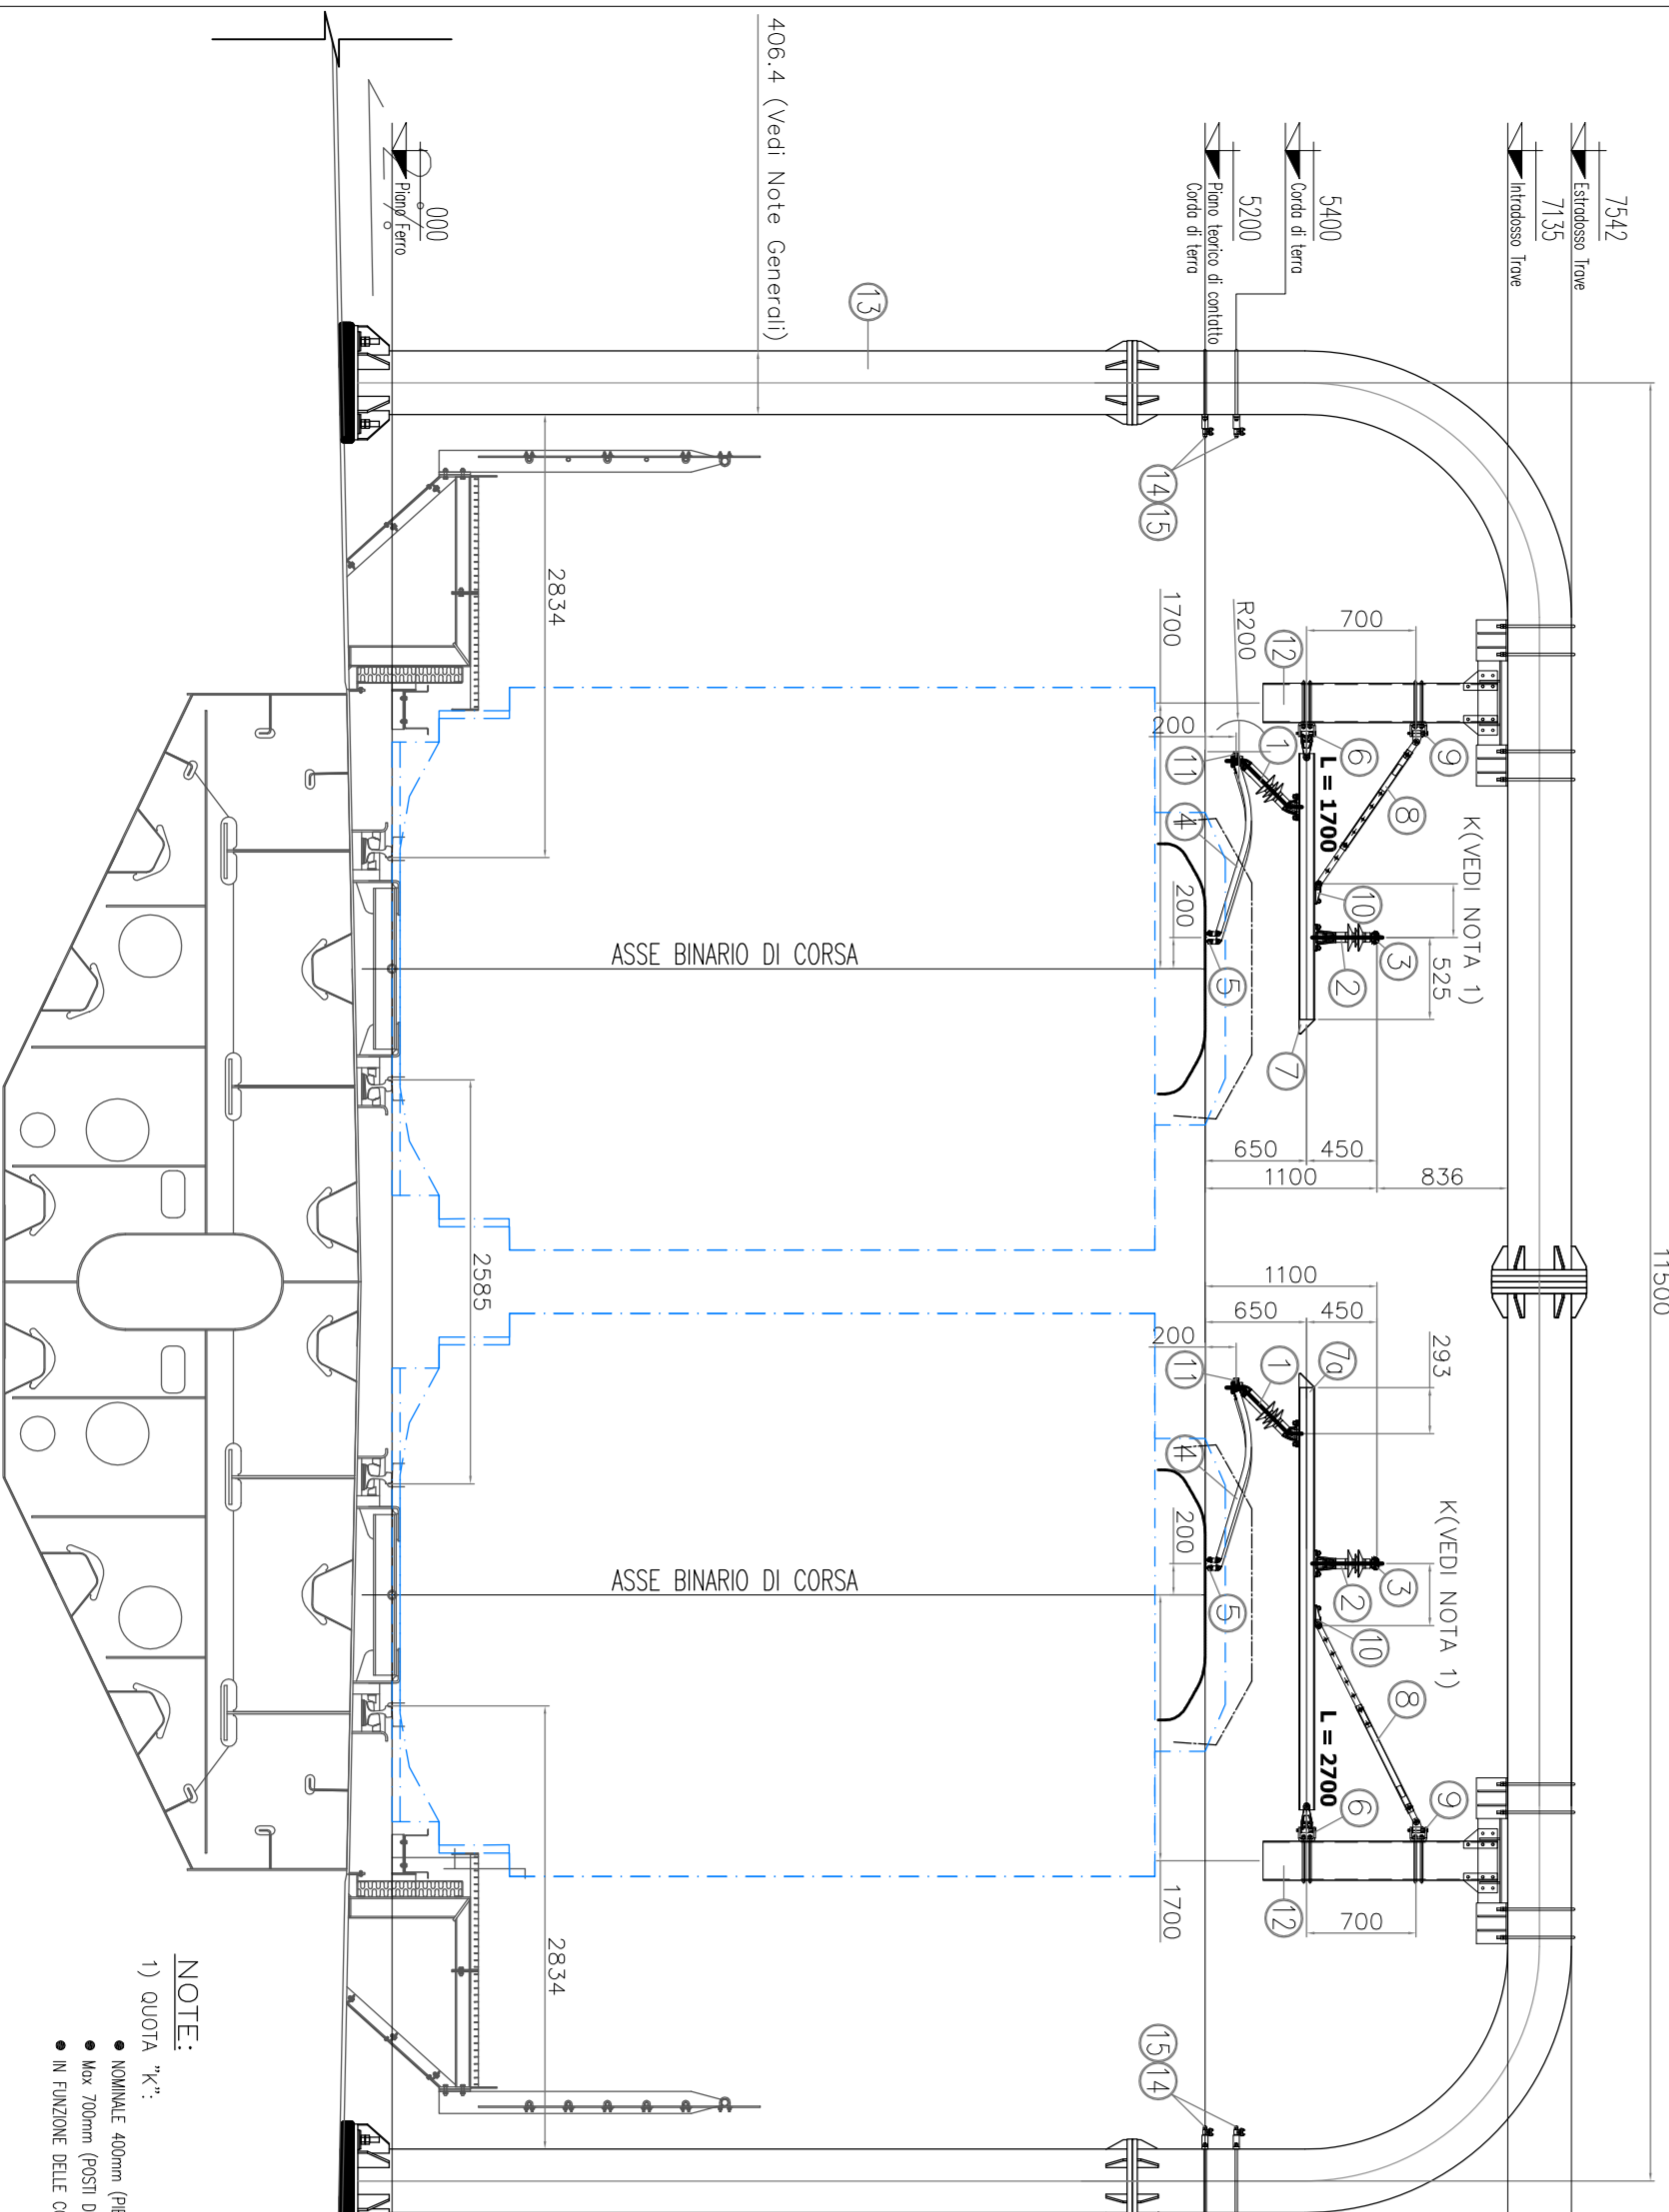

**NOTE:**


**-SOSPENSIONE DI PIENA LINEA ALLO SCOPERTO SU PONTE CON IMPIEGGI DI PORTALE DI ORMEGGIO-  
-PORTALE TIPO "PG"-**

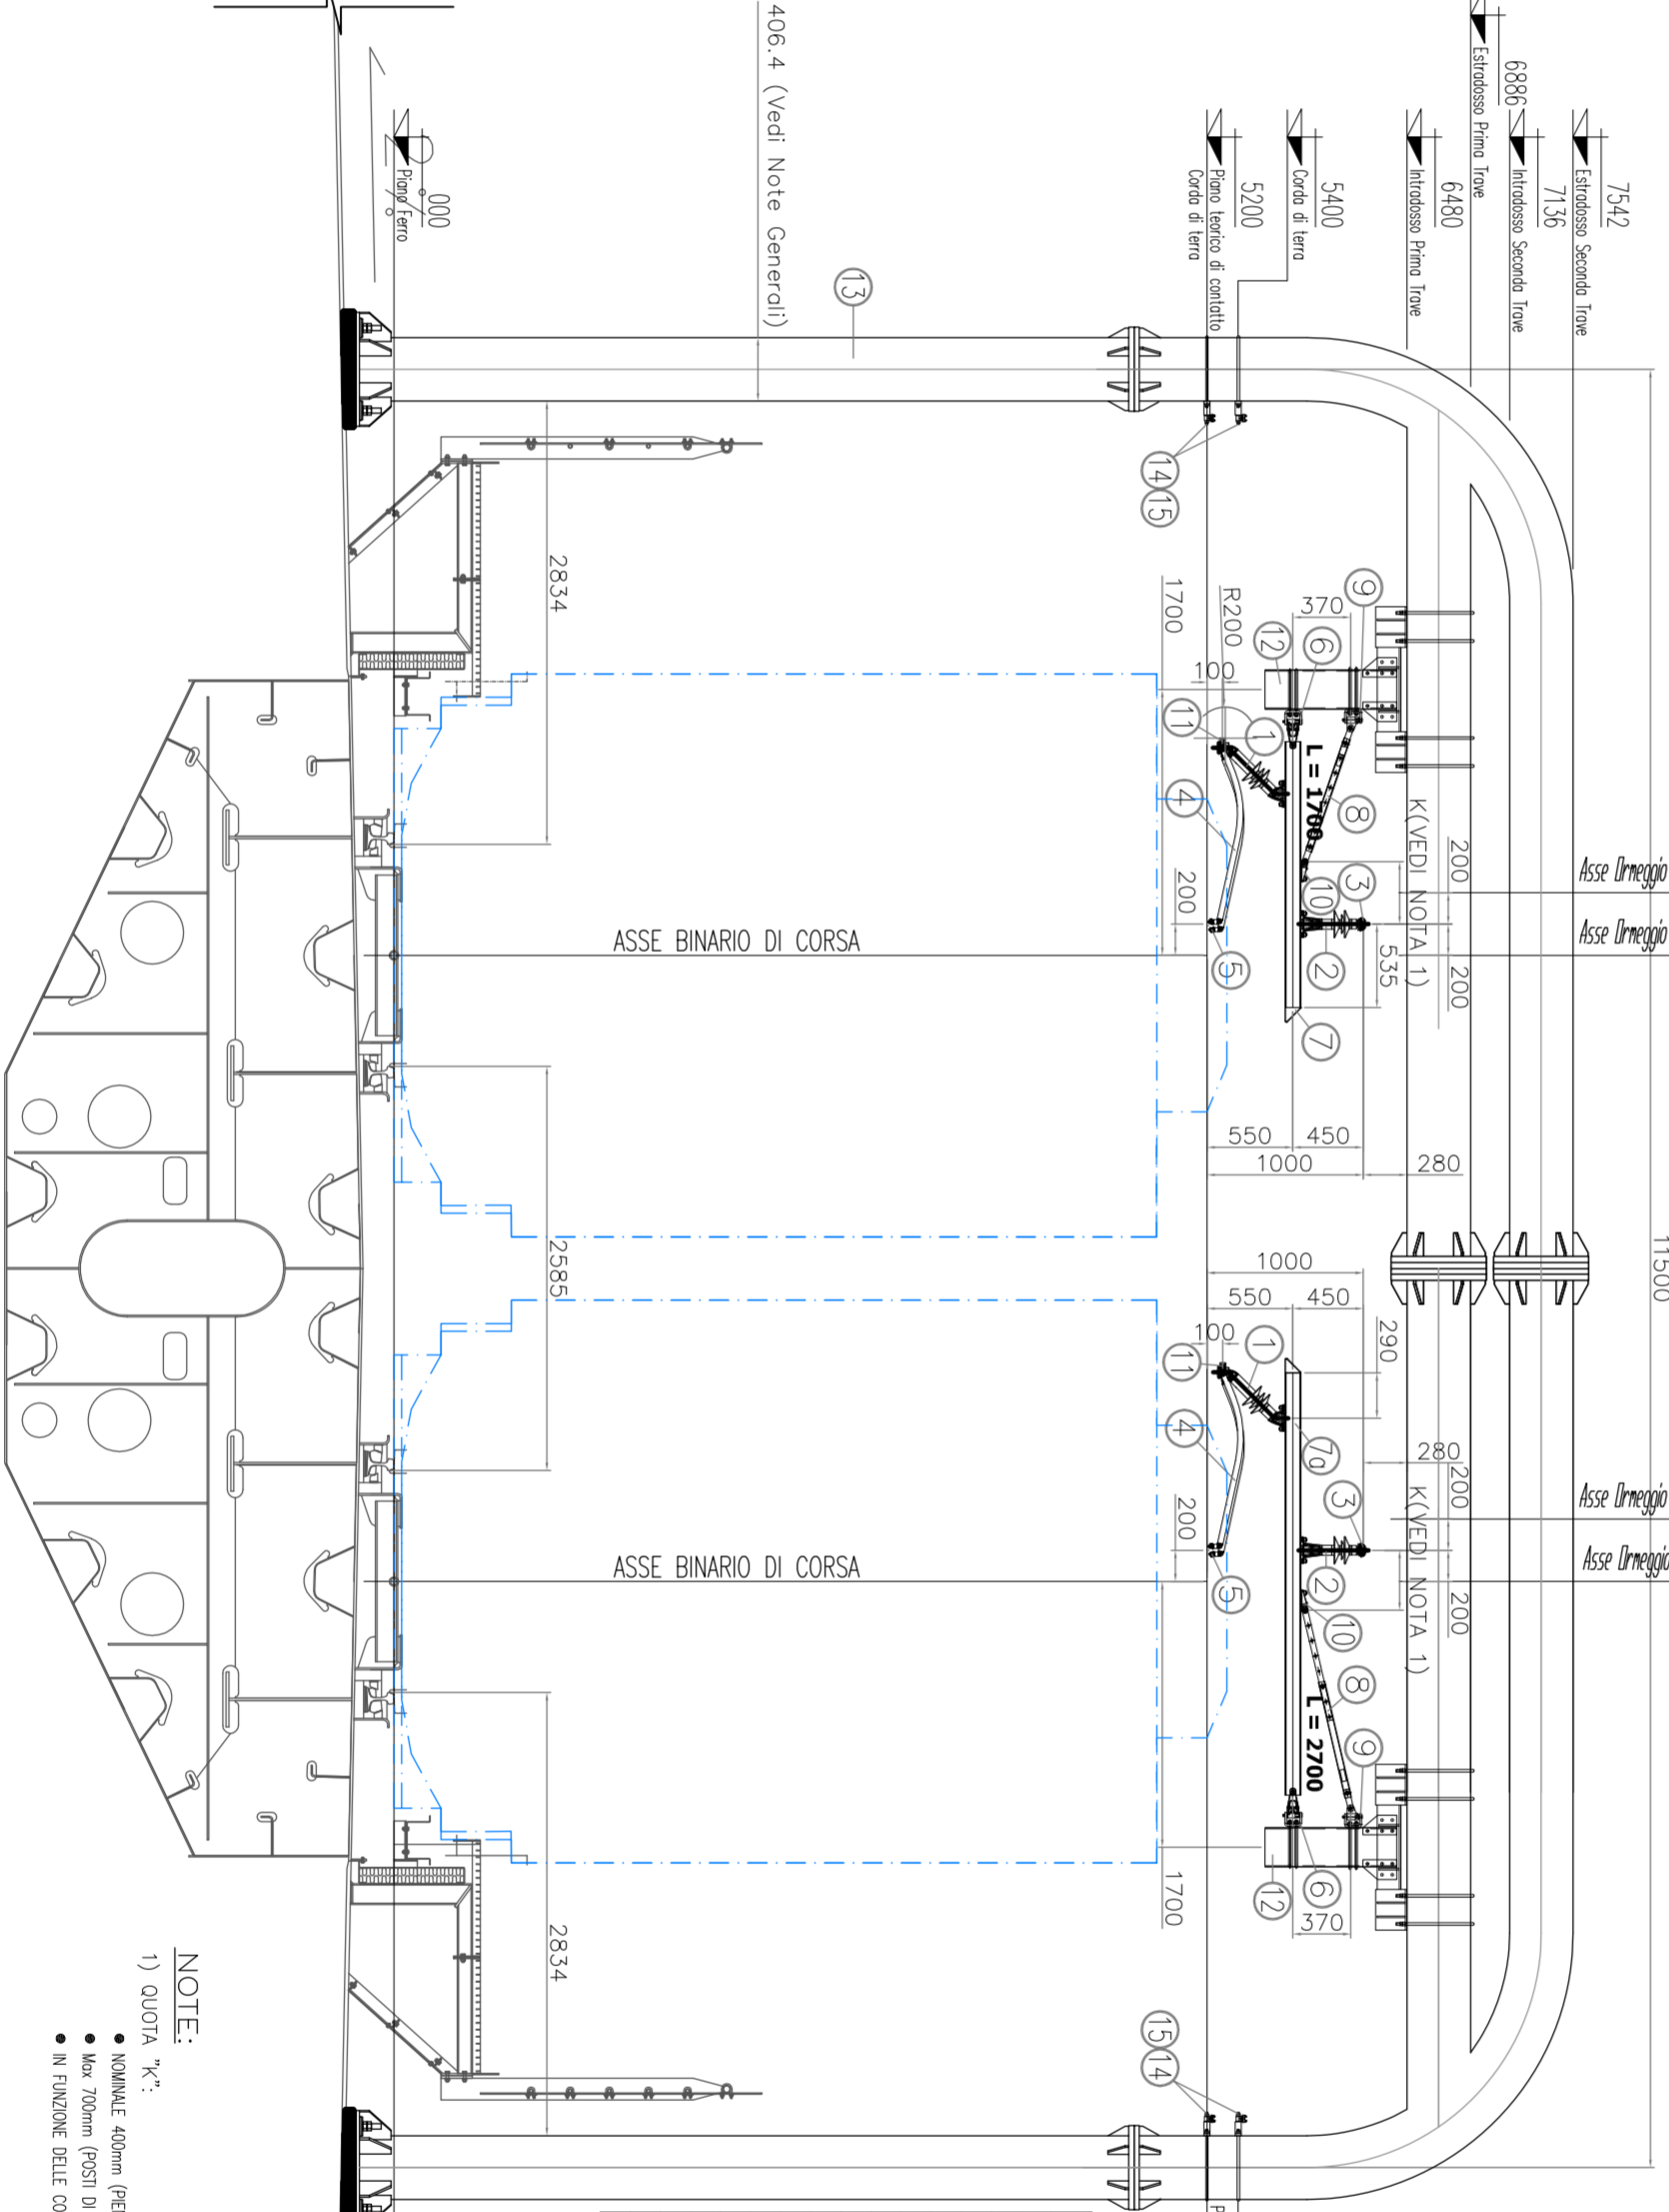


**NOTE:**


**NOTE GENERALI**

- LA DIMENSIONE DEL TUBOLARE COSTITUENTE IL PORTALE DI ORMEGGIO ED IL PORTALE DI SOSPENSIONE E' DEL TUTTO INDICATIVA, NON DERIVANTE DA UN DIMENSIONAMENTO MECCANICO, MA CON IL SOLO FINE DI PERMETTERE UNA ADEGUATA COMPUTAZIONE DEI MATERIALI.
- LA SEZIONE TIPOLOGICA RELATIVA ALLA "SOSPENSIONE DI PIENA LINEA IN GALLERIA ARTIFICIALE" E' STATA PREVISTA NELLE DUE VARIANTI "CASO 1" E "CASO 2" AL FINE DI MOSTRARE CHE IN TALE CONDIZIONE DI IMPIEGGO (GALLERIA ARTIFICIALE) SEMPLICEMENTE PARABOLICA LE ALZATE DI MONTAGGIO DELLA SOSPENSIONE E PARI A 10000mm E 11000mm. LE DUE DISTANZE FILO-FILO SONO DA IMPIEGGARE A SECONDA DELLE NECESSITA' DEL CASO.

**CARATTERISTICHE SAGOMA PANTOGRAFO**

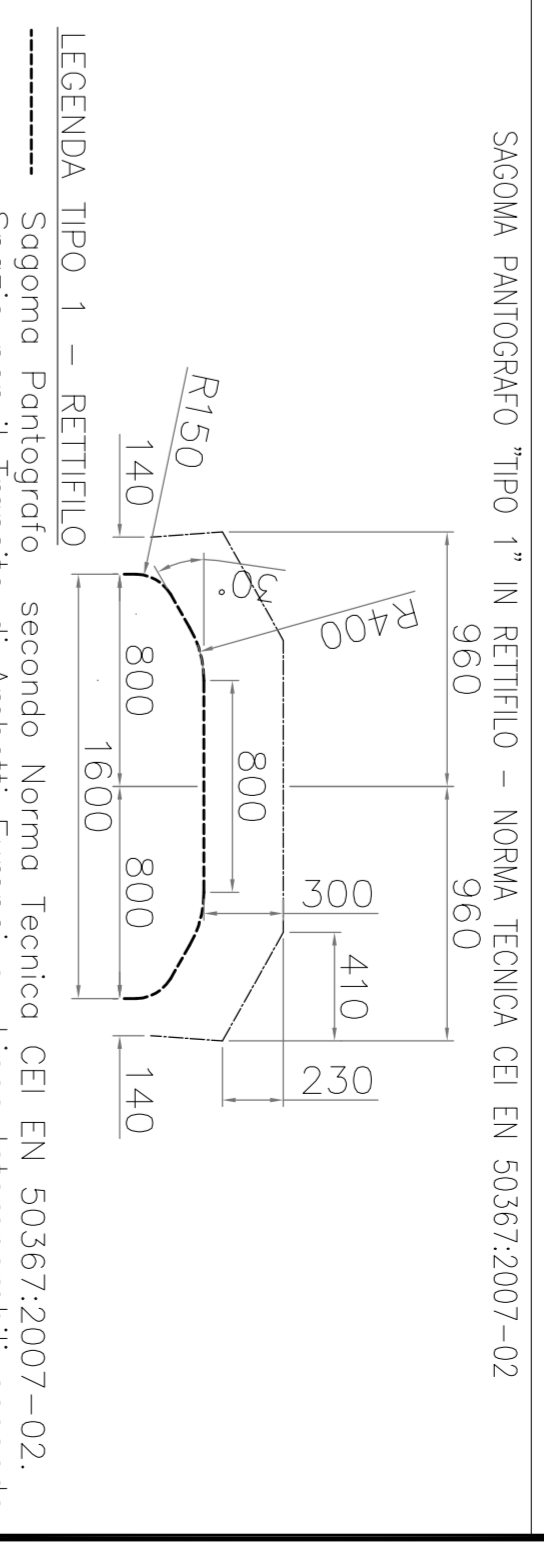

Sagoma Pantografo secondo Norma Tecnica CEI EN 50367:2007-02  
Norma Tecnica CEI EN 50367:2007-02  
Sagoma Pantografo secondo Norma Tecnica CEI EN 50367:2007-02  
Norma Tecnica CEI EN 50367:2007-02

**CARATTERISTICHE CATENARIA**

- CATENARIA TIPO SEZIONE 540 mm<sup>2</sup> CON IMPIEGGO MENSOLA "OMNIA".  

**Stretto di Messina**


**EUROLINK S.p.A.**  
IMPREGGIO S.p.A. (MILANO)  
CORPORATE WORKING E SERVICE S.p.A. (MILANO)  
ISHIKAWAYA - HERIYA HEAVY INDUSTRIES CO. LTD. (MILANO)  
ACI S.p.A. (CONSORCIO STABILE MILANENSE)

**PROGETTO DEFINITIVO**

**PONTE SULLO STRETTO DI MESSINA**

**COLLEGAMENTI SICILIA**  
IMPIANTI TRAZIONE ELETTRORRAVIA  
IMPIANTI TRAZIONE ELETTRICA GENERALE









