ALLEGATO AM02

OUTPUT GRAFICI E NUMERICI DEL MODELLO DI SIMULAZIONE

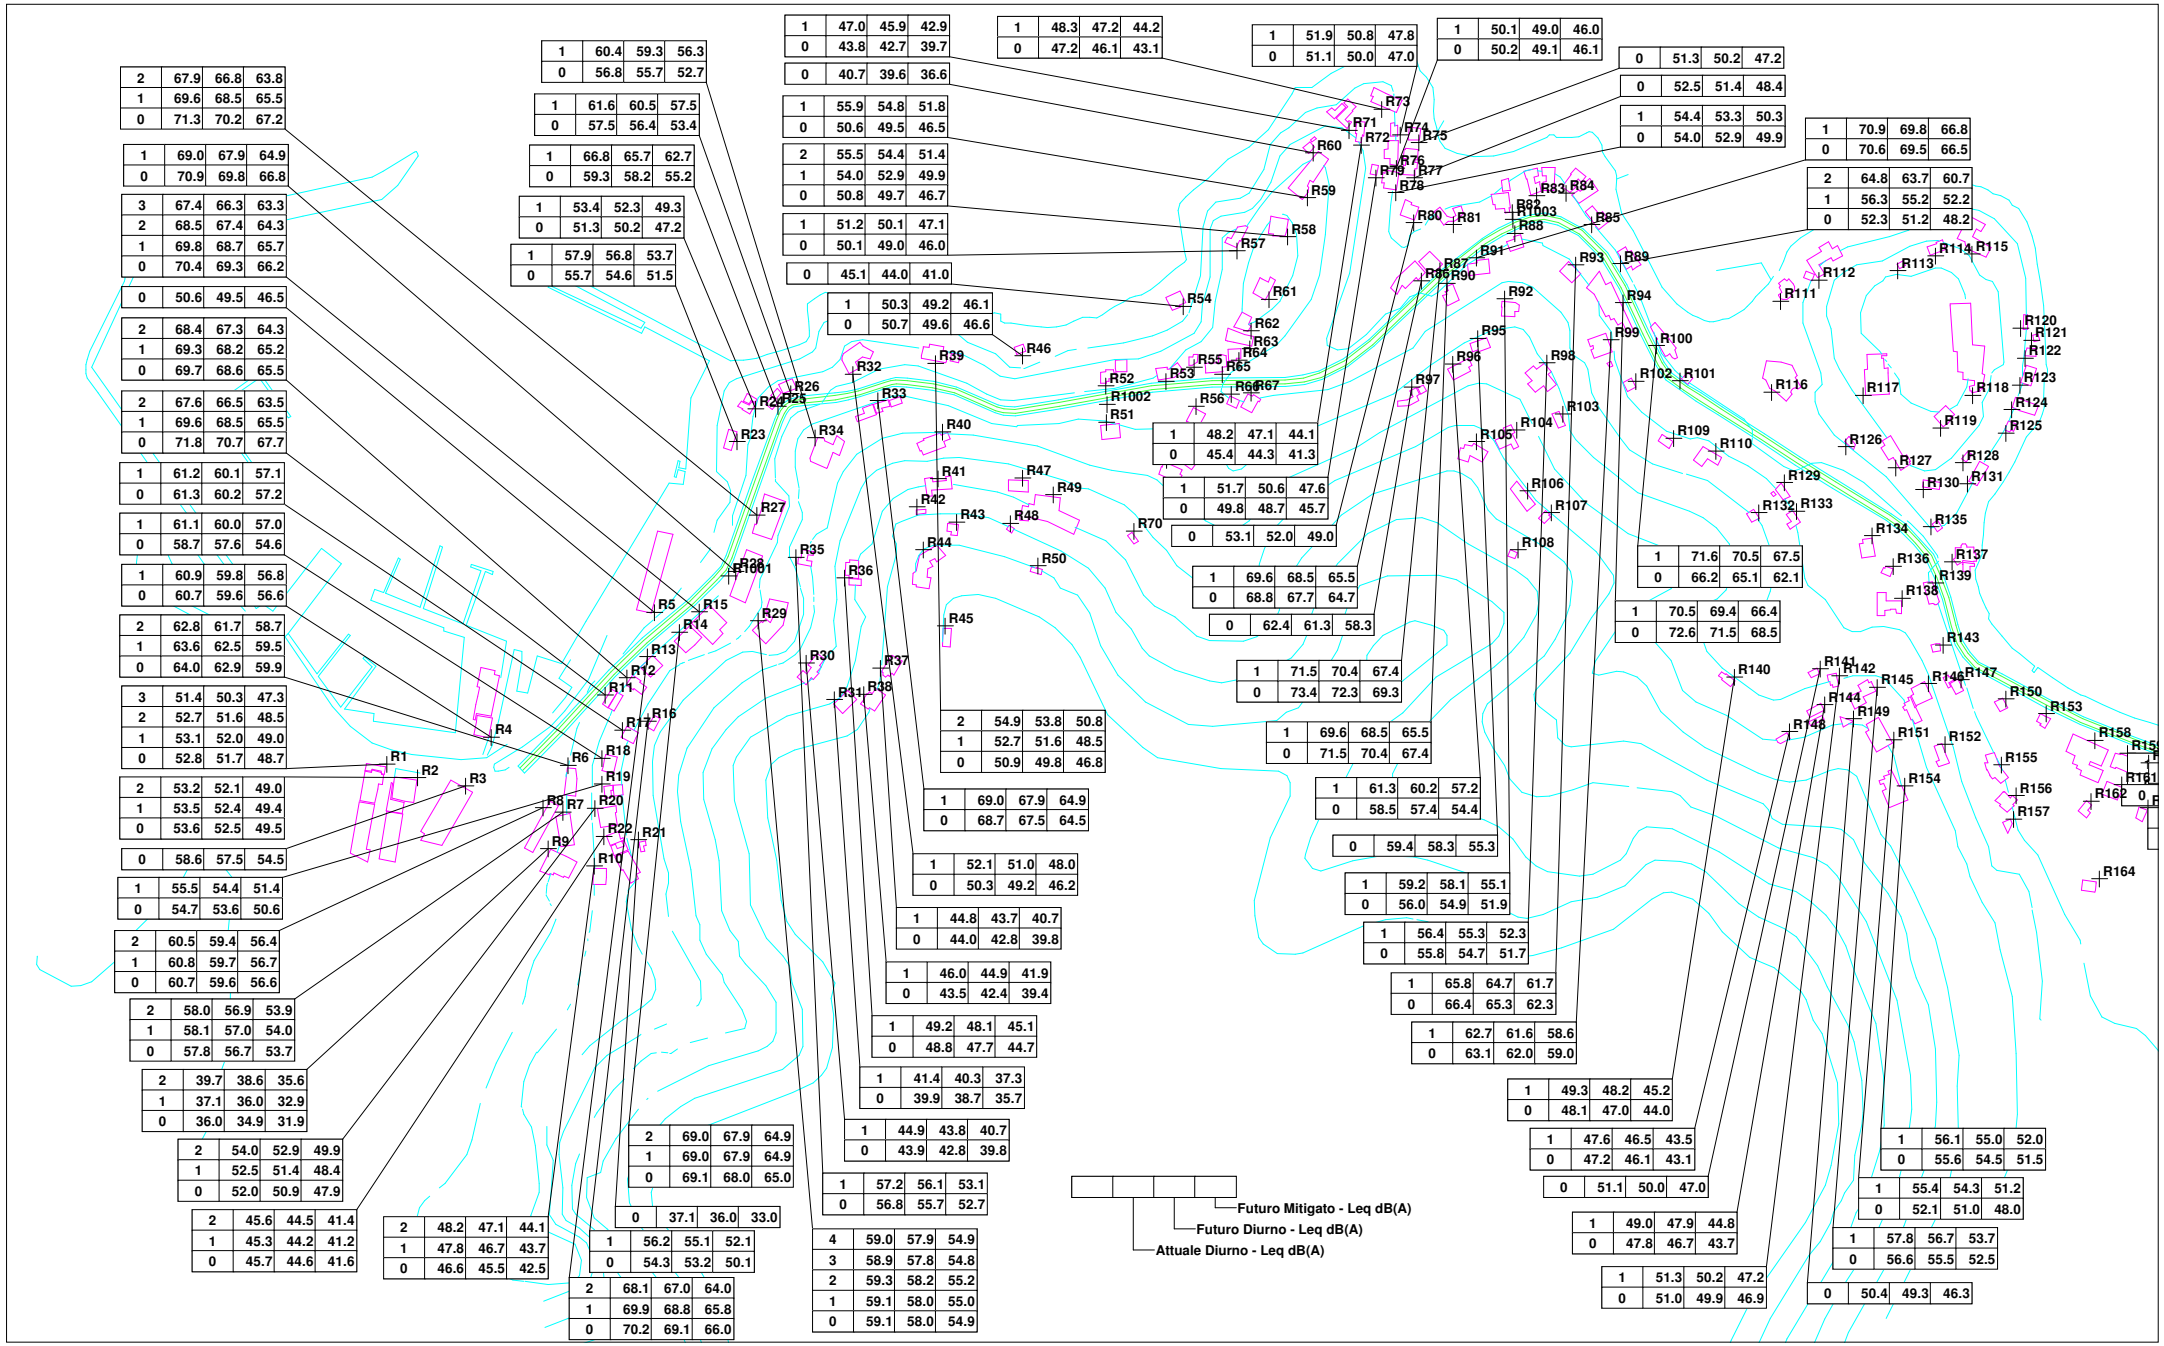
Futuro Mitigato - Leq dB(A)
Futuro Diurno - Leq dB(A)
Attuale Diurno - Leq dB(A)

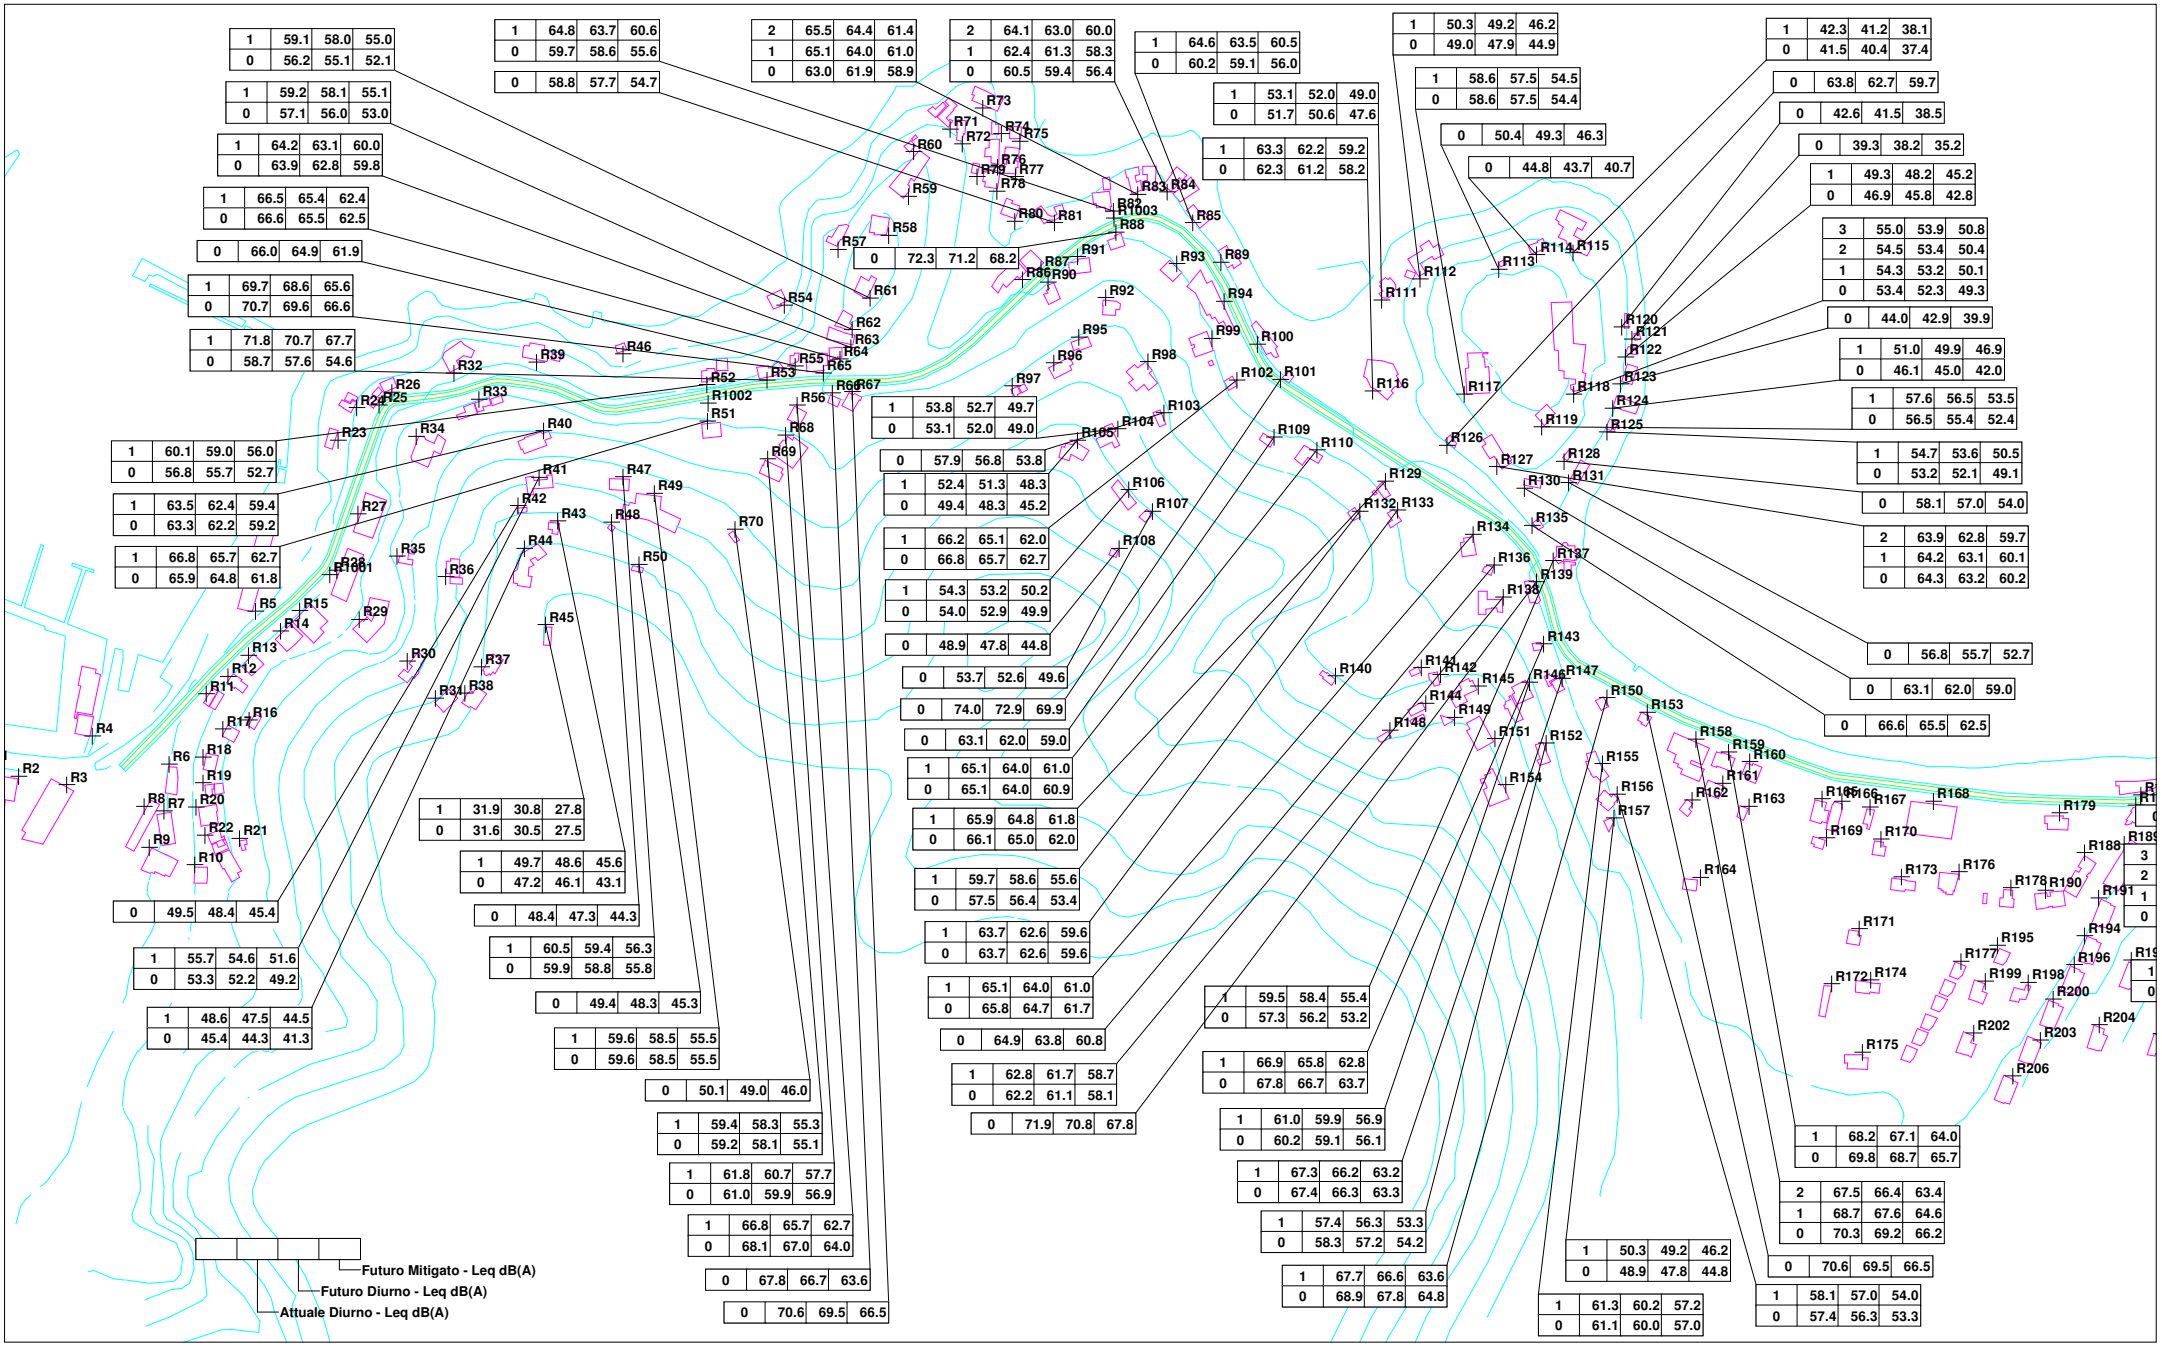
Futuro Mitigato - Leq dB(A)
Futuro Diurno - Leq dB(A)
Attuale Diurno - Leq dB(A)

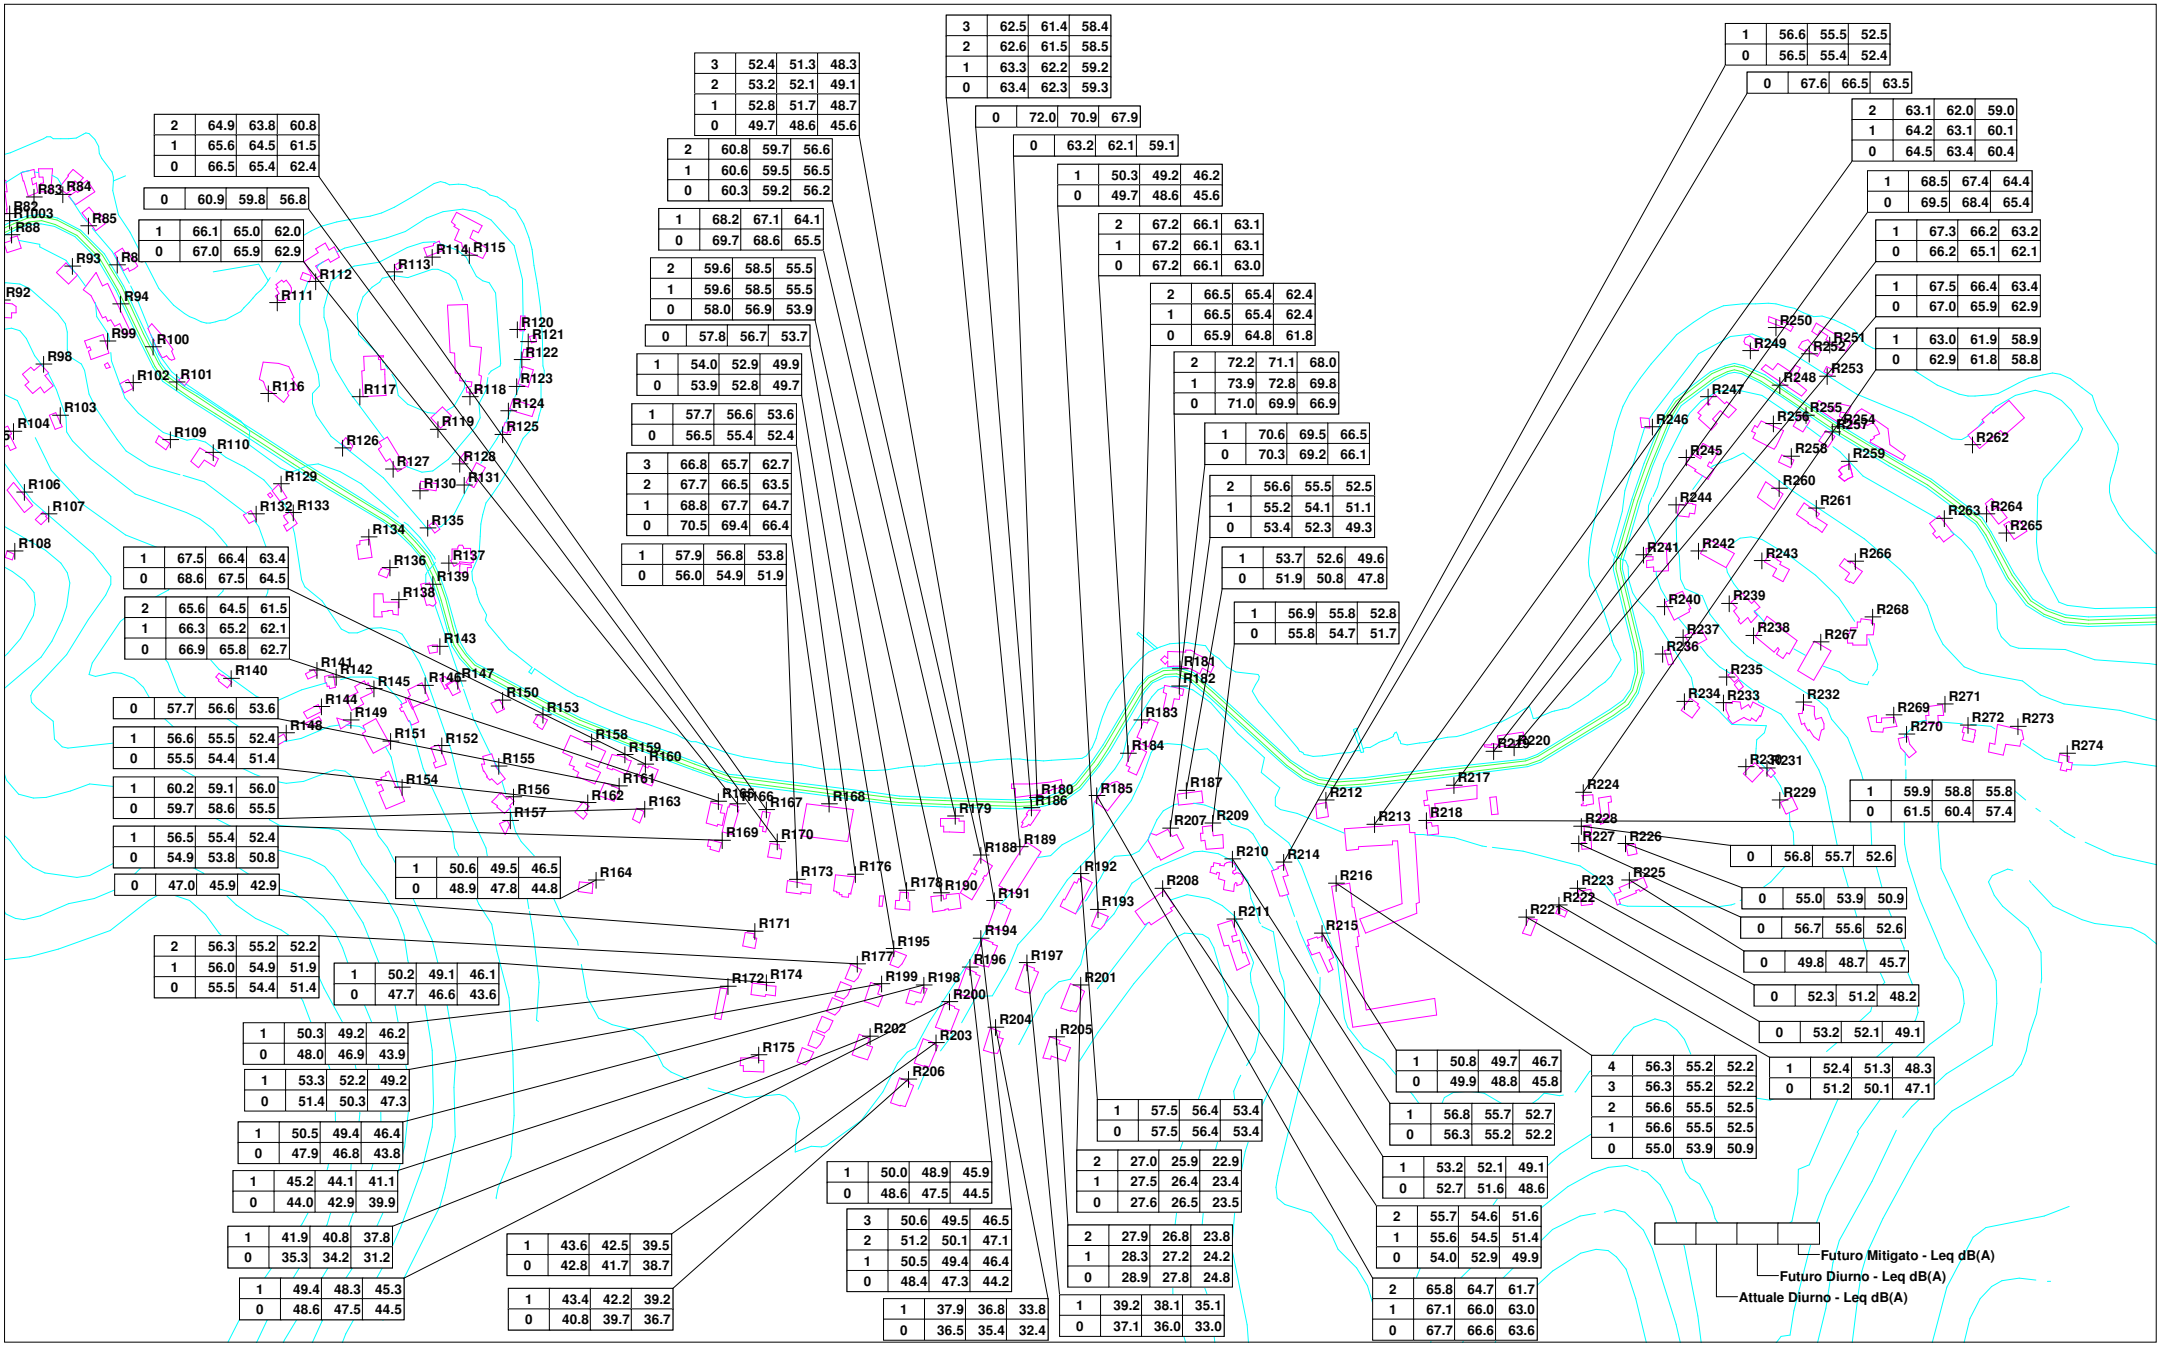
Futuro Mitigato - Leq dB(A)
Futuro Diurno - Leq dB(A)
Attuale Diurno - Leq dB(A)

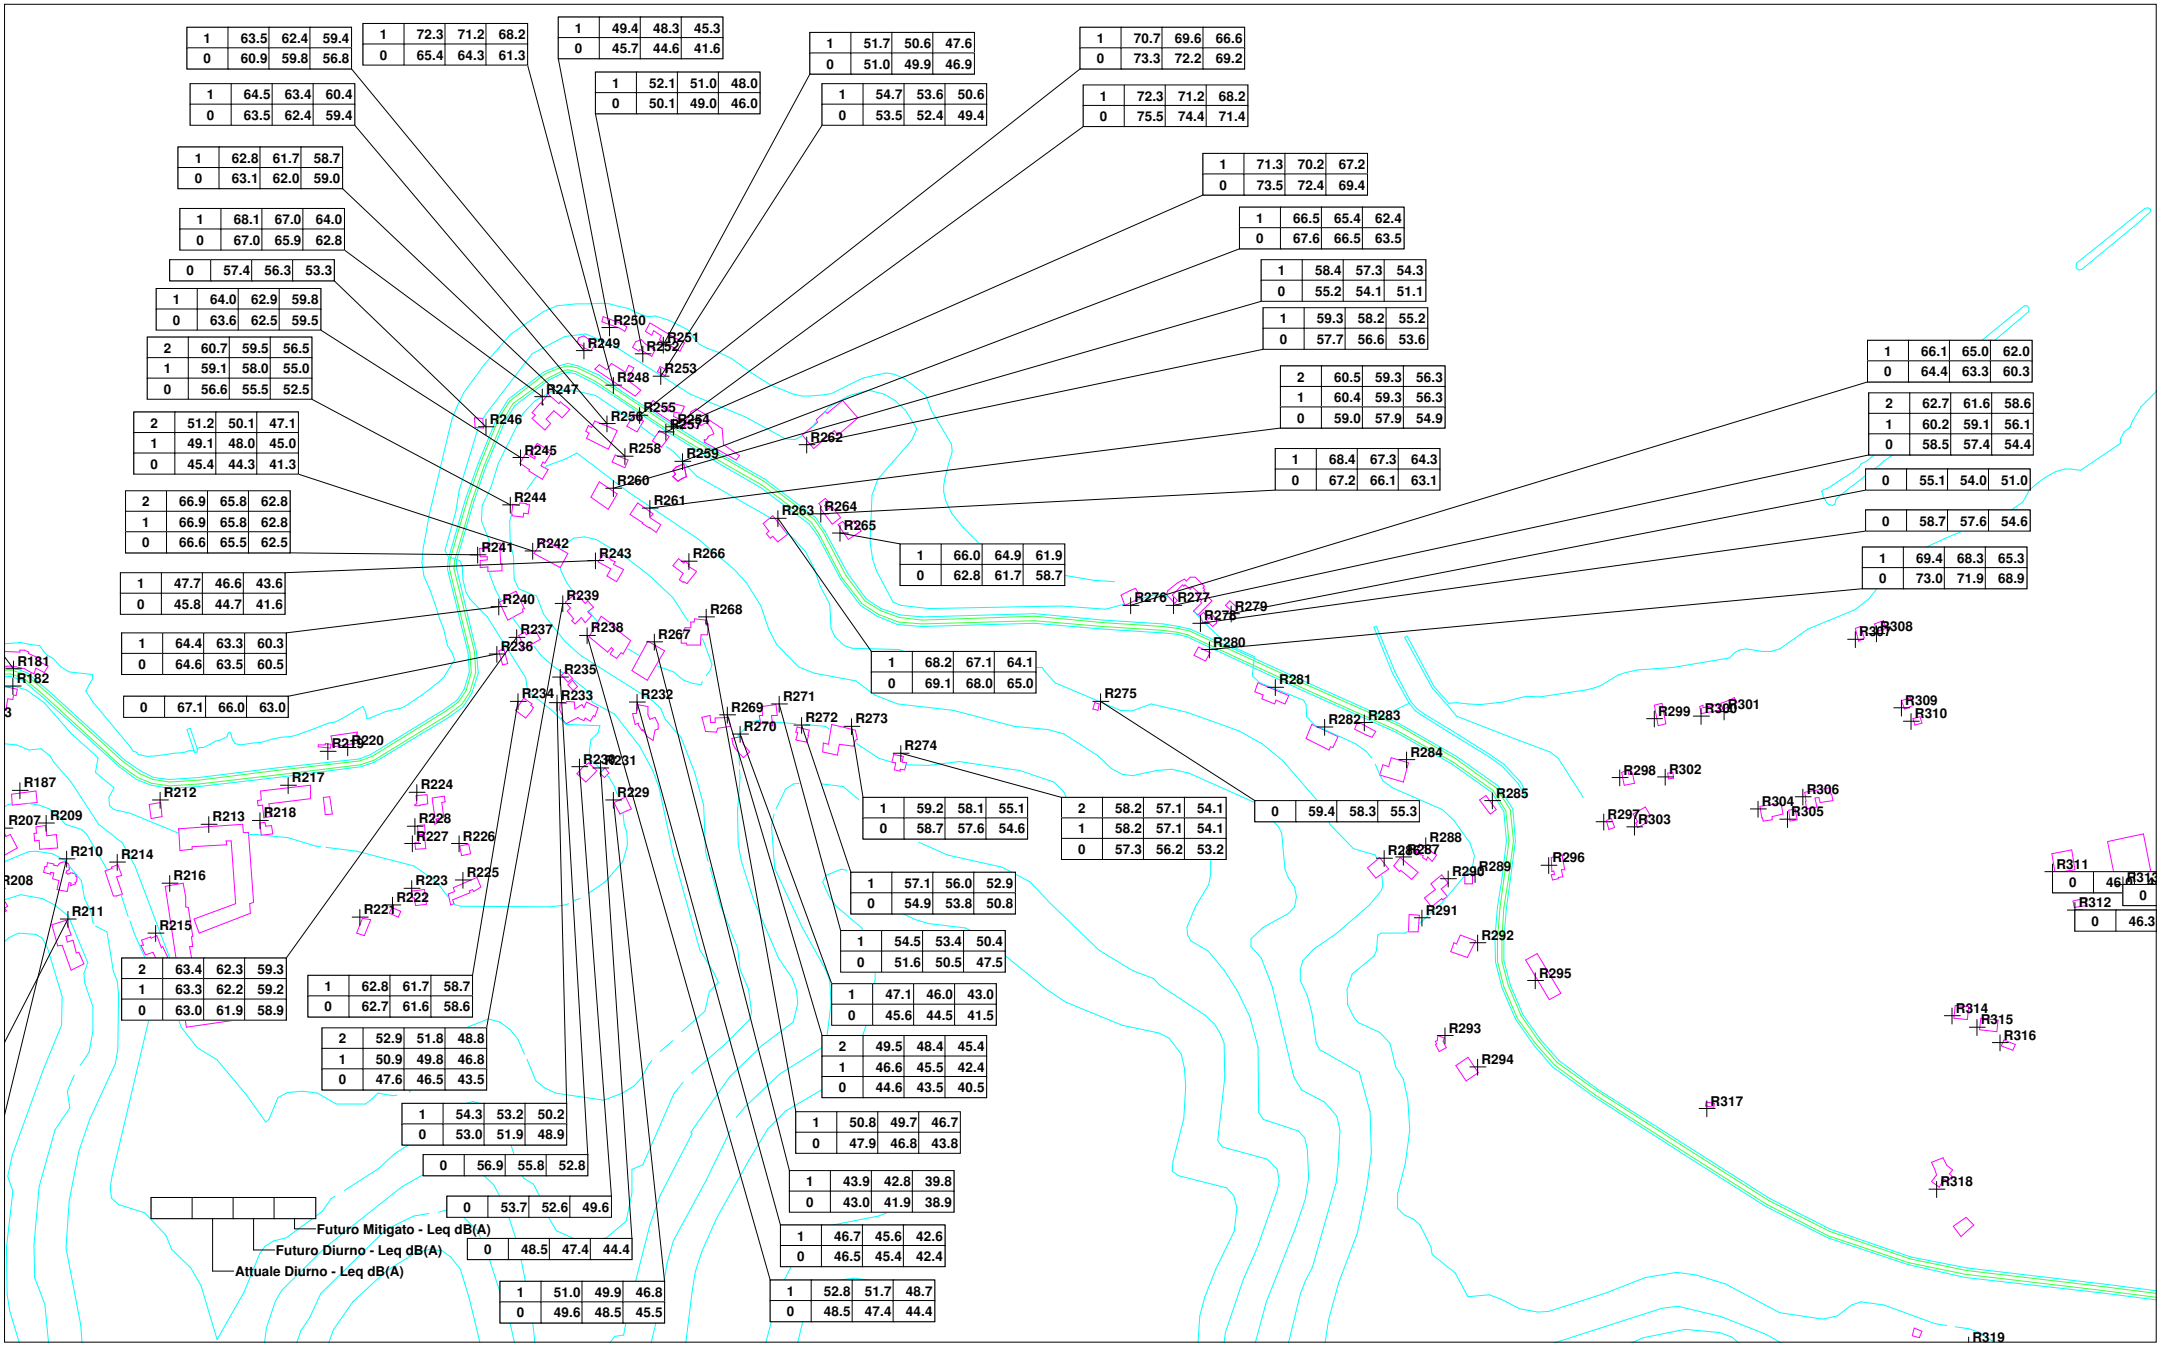
1 63.5 62.4 59.4
0 60.9 59.8 56.8
1 72.3 71.2 68.2
0 65.4 64.3 61.3
1 49.4 48.3 45.3
0 45.7 44.6 41.6
1 52.1 51.0 48.0
0 50.1 49.0 46.0
1 51.7 50.6 47.6
0 51.0 49.9 46.9
1 70.7 69.6 66.6
0 73.3 72.2 69.2
1 64.5 63.4 60.4
0 63.5 62.4 59.4
1 54.7 53.6 50.6
0 53.5 52.4 49.4
1 72.3 71.2 68.2
0 75.5 74.4 71.4
1 62.8 61.7 58.7
0 63.1 62.0 59.0
1 71.3 70.2 67.2
0 73.5 72.4 69.4
1 68.1 67.0 64.0
0 67.0 65.9 62.8
1 66.5 65.4 62.4
0 67.6 66.5 63.5
0 57.4 56.3 53.3
1 58.4 57.3 54.3
0 55.2 54.1 51.1
1 64.0 62.9 59.8
0 63.6 62.5 59.5
1 59.3 58.2 55.2
0 57.7 56.6 53.6
2 60.7 59.5 56.5
1 59.1 58.0 55.0
0 56.6 55.5 52.5
2 60.5 59.3 56.3
1 60.4 59.3 56.3
0 59.0 57.9 54.9
1 66.1 65.0 62.0
0 64.4 63.3 60.3
2 51.2 50.1 47.1
1 49.1 48.0 45.0
0 45.4 44.3 41.3
2 62.7 61.6 58.6
1 60.2 59.1 56.1
0 58.5 57.4 54.4
1 68.4 67.3 64.3
0 67.2 66.1 63.1
0 55.1 54.0 51.0
2 66.9 65.8 62.8
1 66.9 65.8 62.8
0 66.6 65.5 62.5
0 58.7 57.6 54.6
1 66.0 64.9 61.9
0 62.8 61.7 58.7
1 69.4 68.3 65.3
0 73.0 71.9 68.9
1 47.7 46.6 43.6
0 45.8 44.7 41.6
1 64.4 63.3 60.3
0 64.6 63.5 60.5
1 68.2 67.1 64.1
0 69.1 68.0 65.0
0 67.1 66.0 63.0
1 59.2 58.1 55.1
0 58.7 57.6 54.6
2 58.2 57.1 54.1
1 58.2 57.1 54.1
0 57.3 56.2 53.2
0 59.4 58.3 55.3
1 57.1 56.0 52.9
0 54.9 53.8 50.8
1 54.5 53.4 50.4
0 51.6 50.5 47.5
2 63.4 62.3 59.3
1 63.3 62.2 59.2
0 63.0 61.9 58.9
1 62.8 61.7 58.7
0 62.7 61.6 58.6
1 47.1 46.0 43.0
0 45.6 44.5 41.5
2 52.9 51.8 48.8
1 50.9 49.8 46.8
0 47.6 46.5 43.5
2 49.5 48.4 45.4
1 46.6 45.5 42.4
0 44.6 43.5 40.5
1 54.3 53.2 50.2
0 53.0 51.9 48.9
1 50.8 49.7 46.7
0 47.9 46.8 43.8
0 56.9 55.8 52.8
1 43.9 42.8 39.8
0 43.0 41.9 38.9
0 53.7 52.6 49.6
1 46.7 45.6 42.6
0 46.5 45.4 42.4
0 48.5 47.4 44.4
1 51.0 49.9 46.8
0 49.6 48.5 45.5
1 52.8 51.7 48.7
0 48.5 47.4 44.4
Futuro Mitigato - Leq dB(A)
Futuro Diurno - Leq dB(A)
Attuale Diurno - Leq dB(A)

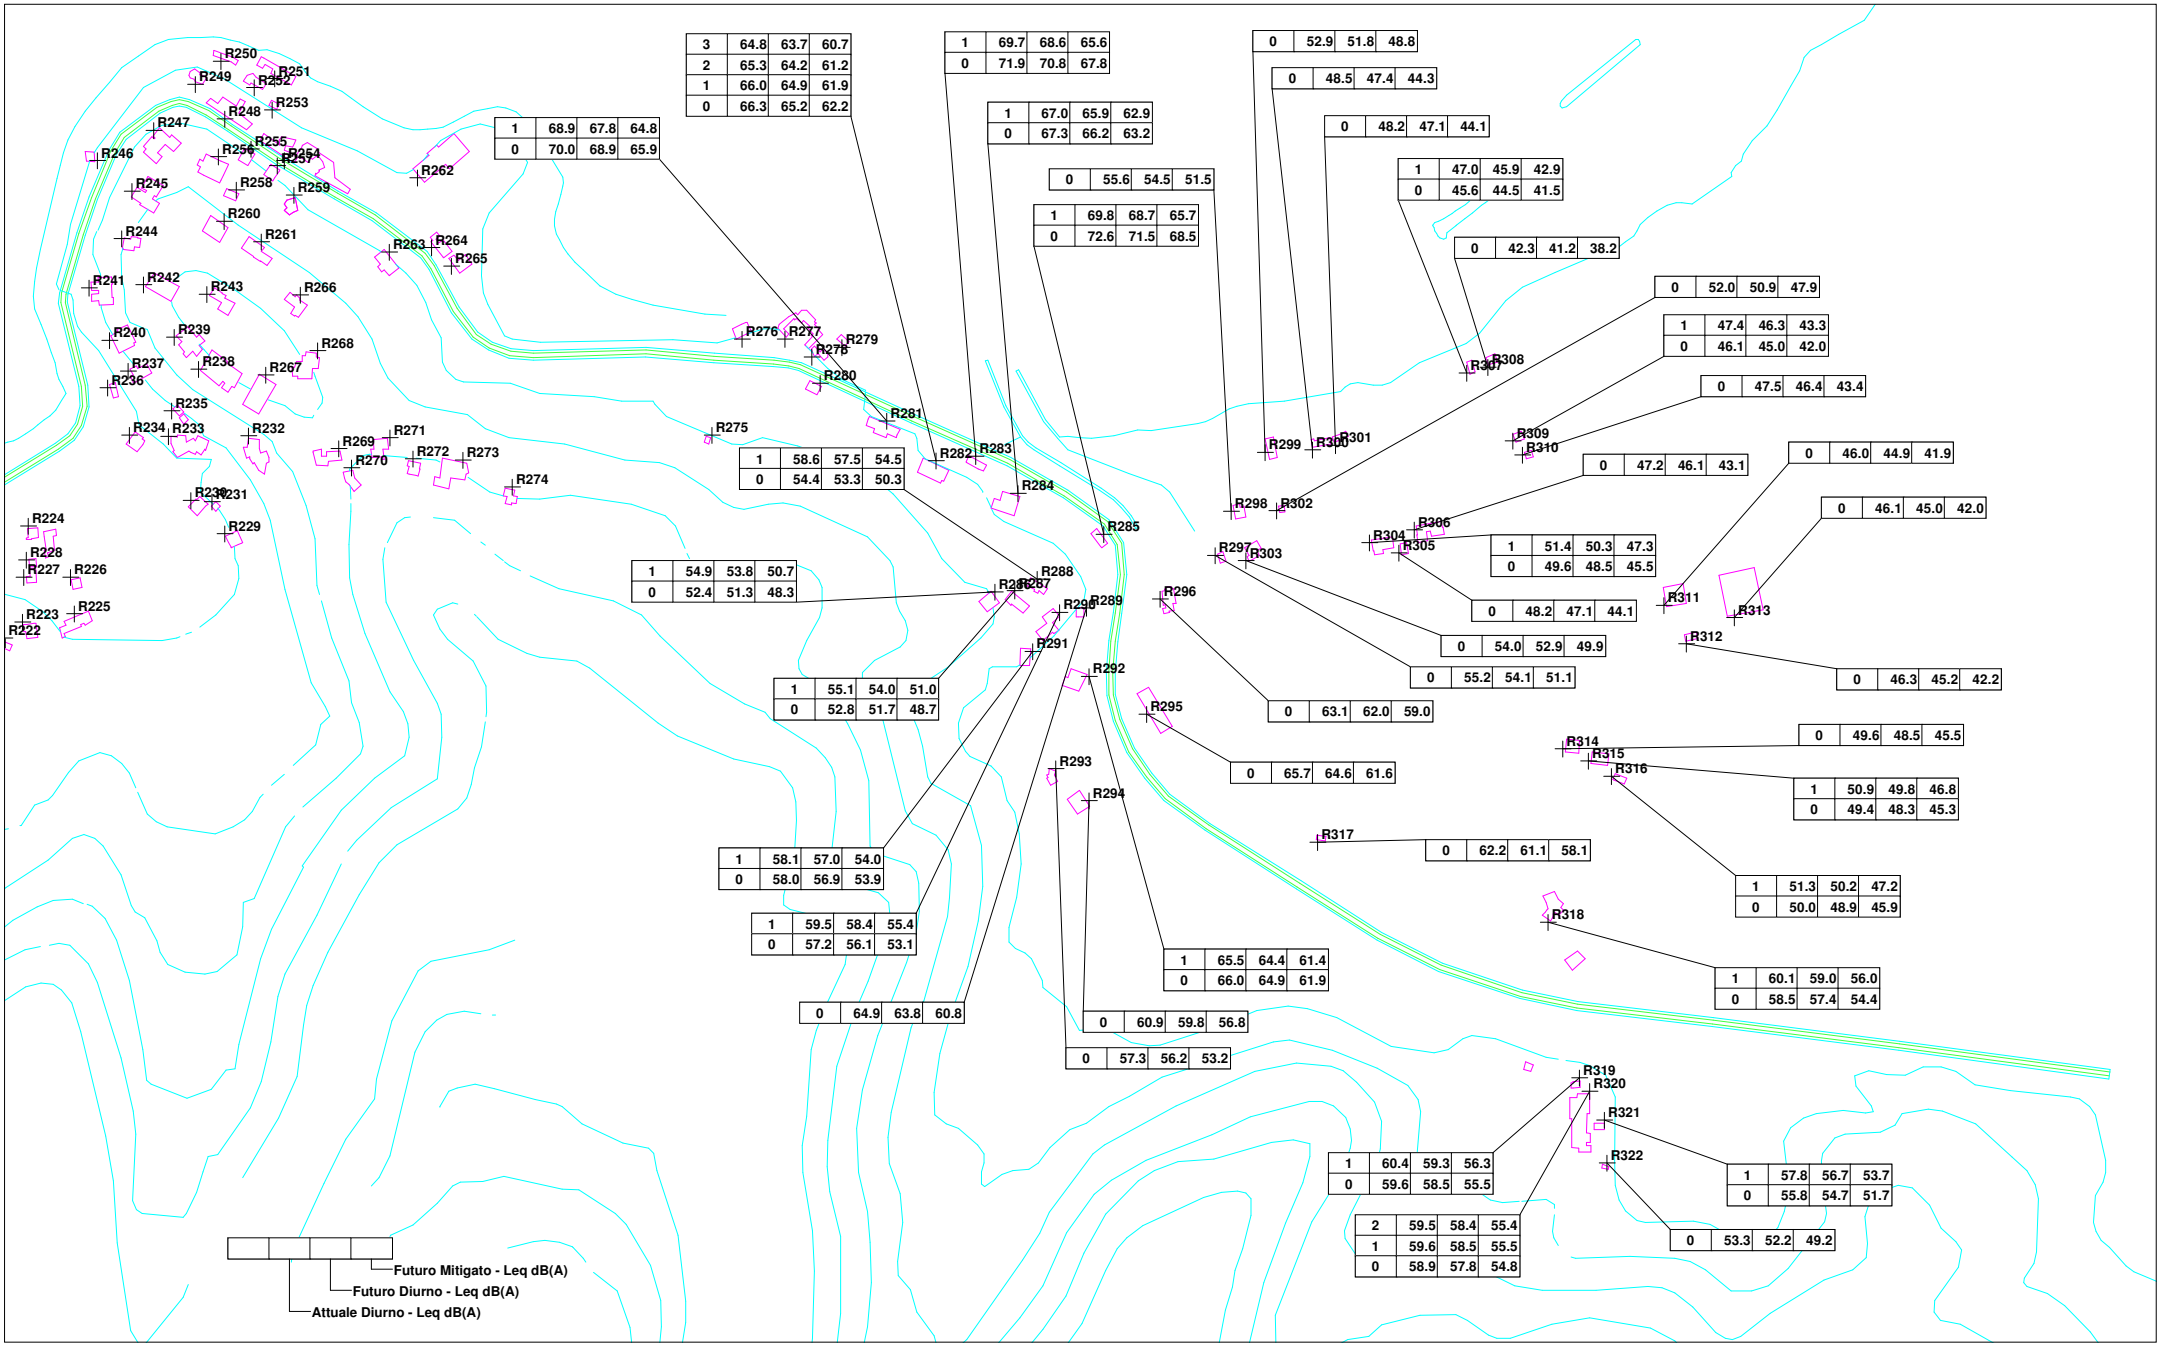
R250 R251 R249 R252 R248 R253 R247 R255 R246 R256 R254 R257 R245 R258 R259 R260 R244 R261 R262 R263 R264 R265 R241 R242 R243 R266 R240 R239 R268 R237 R238 R267 R236 R235 R234 R233 R232 R269 R271 R270 R272 R273 R274 R275 R276 R277 R279 R278 R280 R281 R282 R283 R284 R285 R286 R287 R288 R289 R290 R291 R292 R293 R294 R295 R296 R297 R298 R299 R300 R301 R302 R303 R304 R305 R306 R307 R308 R309 R310 R311 R312 R313 R314 R315 R316 R317 R318 R319 R320 R321 R322 R224 R228 R227 R226 R223 R225 R222 R229 R230 R231
3 64.8 63.7 60.7
2 65.3 64.2 61.2
1 66.0 64.9 61.9
0 66.3 65.2 62.2
1 68.9 67.8 64.8
0 70.0 68.9 65.9
1 69.7 68.6 65.6
0 71.9 70.8 67.8
1 67.0 65.9 62.9
0 67.3 66.2 63.2
0 55.6 54.5 51.5
1 69.8 68.7 65.7
0 72.6 71.5 68.5
1 58.6 57.5 54.5
0 54.4 53.3 50.3
1 54.9 53.8 50.7
0 52.4 51.3 48.3
1 55.1 54.0 51.0
0 52.8 51.7 48.7
1 58.1 57.0 54.0
0 58.0 56.9 53.9
1 59.5 58.4 55.4
0 57.2 56.1 53.1
0 64.9 63.8 60.8
0 52.9 51.8 48.8
0 48.5 47.4 44.3
0 48.2 47.1 44.1
1 47.0 45.9 42.9
0 45.6 44.5 41.5
0 42.3 41.2 38.2
0 52.0 50.9 47.9
1 47.4 46.3 43.3
0 46.1 45.0 42.0
0 47.5 46.4 43.4
0 47.2 46.1 43.1
0 46.0 44.9 41.9
0 46.1 45.0 42.0
1 51.4 50.3 47.3
0 49.6 48.5 45.5
0 48.2 47.1 44.1
0 54.0 52.9 49.9
0 55.2 54.1 51.1
0 63.1 62.0 59.0
0 65.7 64.6 61.6
0 46.3 45.2 42.2
0 49.6 48.5 45.5
1 50.9 49.8 46.8
0 49.4 48.3 45.3
0 62.2 61.1 58.1
1 51.3 50.2 47.2
0 50.0 48.9 45.9
1 65.5 64.4 61.4
0 66.0 64.9 61.9
1 60.1 59.0 56.0
0 58.5 57.4 54.4
0 60.9 59.8 56.8
0 57.3 56.2 53.2
1 60.4 59.3 56.3
0 59.6 58.5 55.5
1 57.8 56.7 53.7
0 55.8 54.7 51.7
2 59.5 58.4 55.4
1 59.6 58.5 55.5
0 58.9 57.8 54.8
0 53.3 52.2 49.2
Futuro Mitigato - Leq dB(A)
Futuro Diurno - Leq dB(A)
Attuale Diurno - Leq dB(A)