

LEGENDA COLORI

[Red]	IMPIANTO DI ILLUMINAZIONE/FORZA MOTTRICE (LFM)
[Orange]	IMPIANTO DI SUPERVISIONE (LFM)
[Yellow]	IMPIANTO TELEFONIA DI EMERGENZA E DIFFUSIONE SONORA (TEM_DS)
[Green]	IMPIANTI TVcc, ANTINTRUSIONE, CONTROLLO ACCESSI
[Blue]	IMPIANTO RIVELAZIONE INCENDI
[Purple]	IMPIANTO RADIO GSM/UMTS
[Pink]	IMPIANTO ANTINCENDIO
[Light Blue]	IMPIANTO DI VENTILAZIONE
[Light Green]	RETE DATI DI EMERGENZA

LEGENDA RETI

[Solid Line]	RETE MEDIA TENSIONE (MT) GENERALE
[Dashed Line]	RETE BASSA TENSIONE (BT) 1000 V
[Dotted Line]	RETE BASSA TENSIONE (BT1) 400/230 V
[Dash-Dot Line]	RETE BASSA TENSIONE (BT2) 690 V
[Long Dash-Dot Line]	RETE CONDUTTORE DI PROTEZIONE

LEGENDA SIMBOLI



[Square]	QUADRO ELETTRICO
[Circle]	QUADRO ELETTRICO DI PIAZZALE
[Triangle]	QUADRO ELETTRICO DI TRATTA
[Diamond]	QUADRO ELETTRICO DI BY-PASS
[Circle with cross]	MUFFOLA PER GIUNZIONE CAVI MT

INDICATORE CAVI ELETTRICI

A	IMPIANTO
MT	MEDIA TENSIONE
BT(x)	BASSA TENSIONE (1) = 1000 V, (2) = 690 V, (3) 400/230 V;
PE	CONDUTTORE DI PROTEZIONE;
IE	ILLUMINAZIONE ESTERNA;
RO	RETE DATI;
CA	ANTINTRUSIONE/CONTROLLO ACCESSI; RI RIVELAZIONE INCENDI; TV TVCC;
RA	RADIO GSM.

B - TIPO CAVO
C - FORMAZIONE CAVO
D - ULTERIORI INFORMAZIONI

NOTE GENERALI

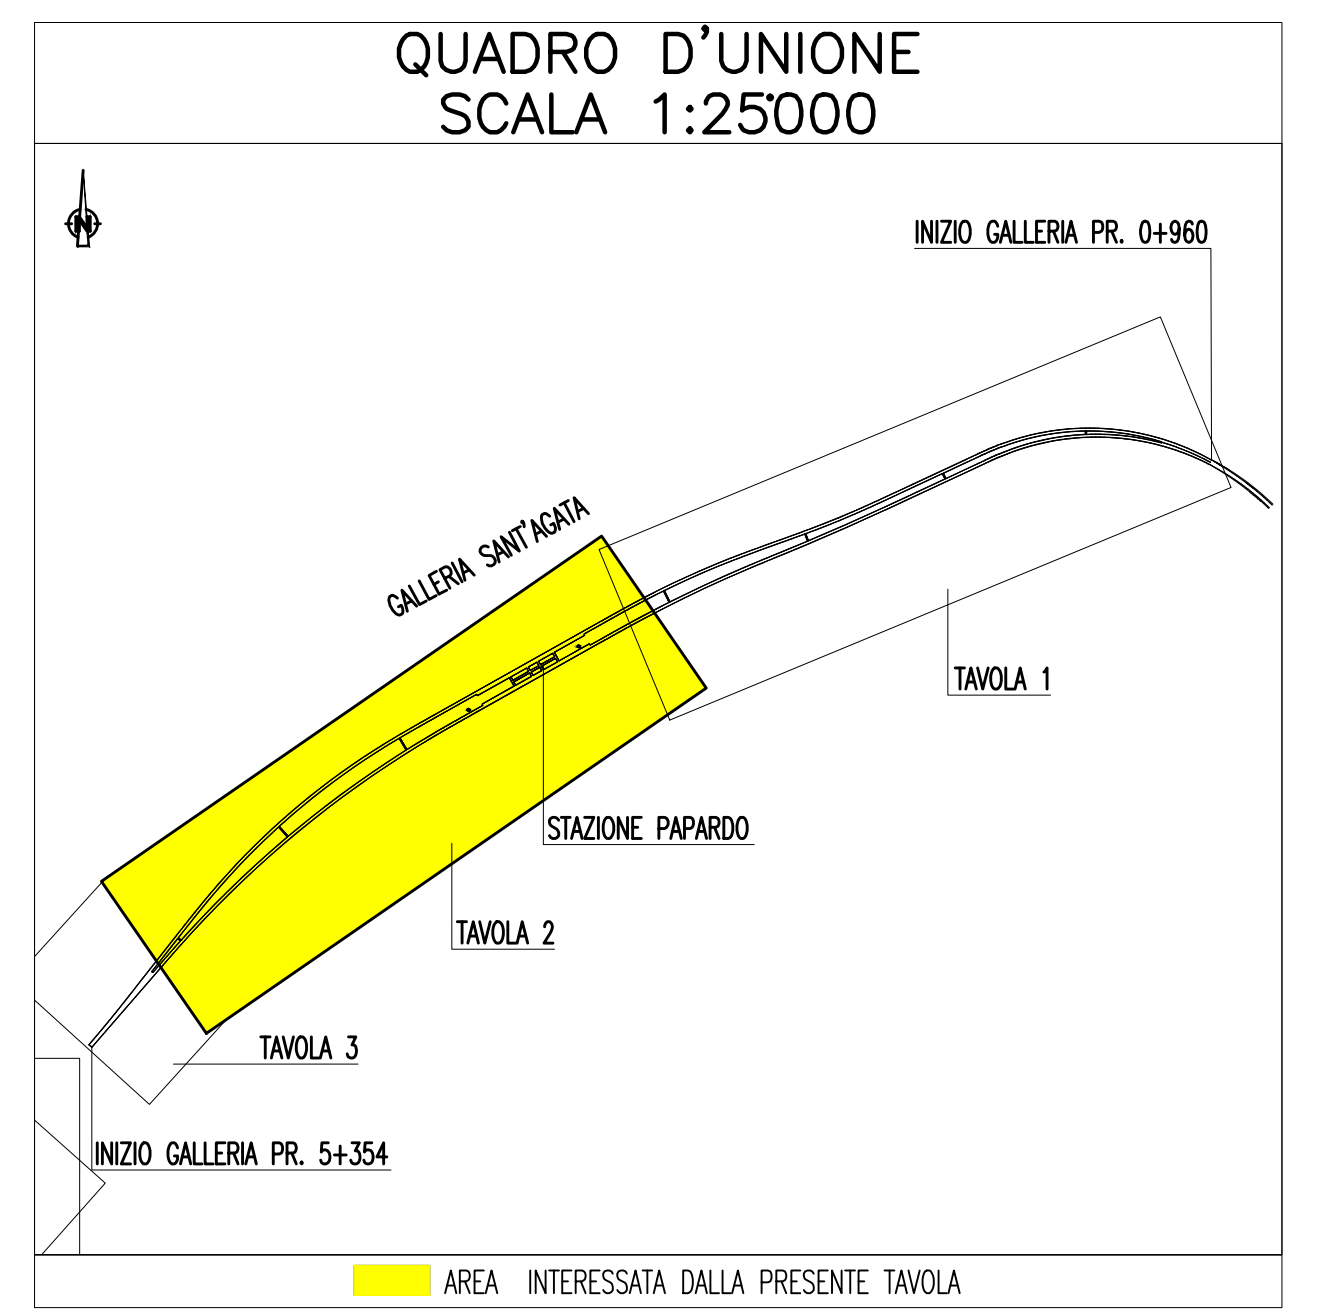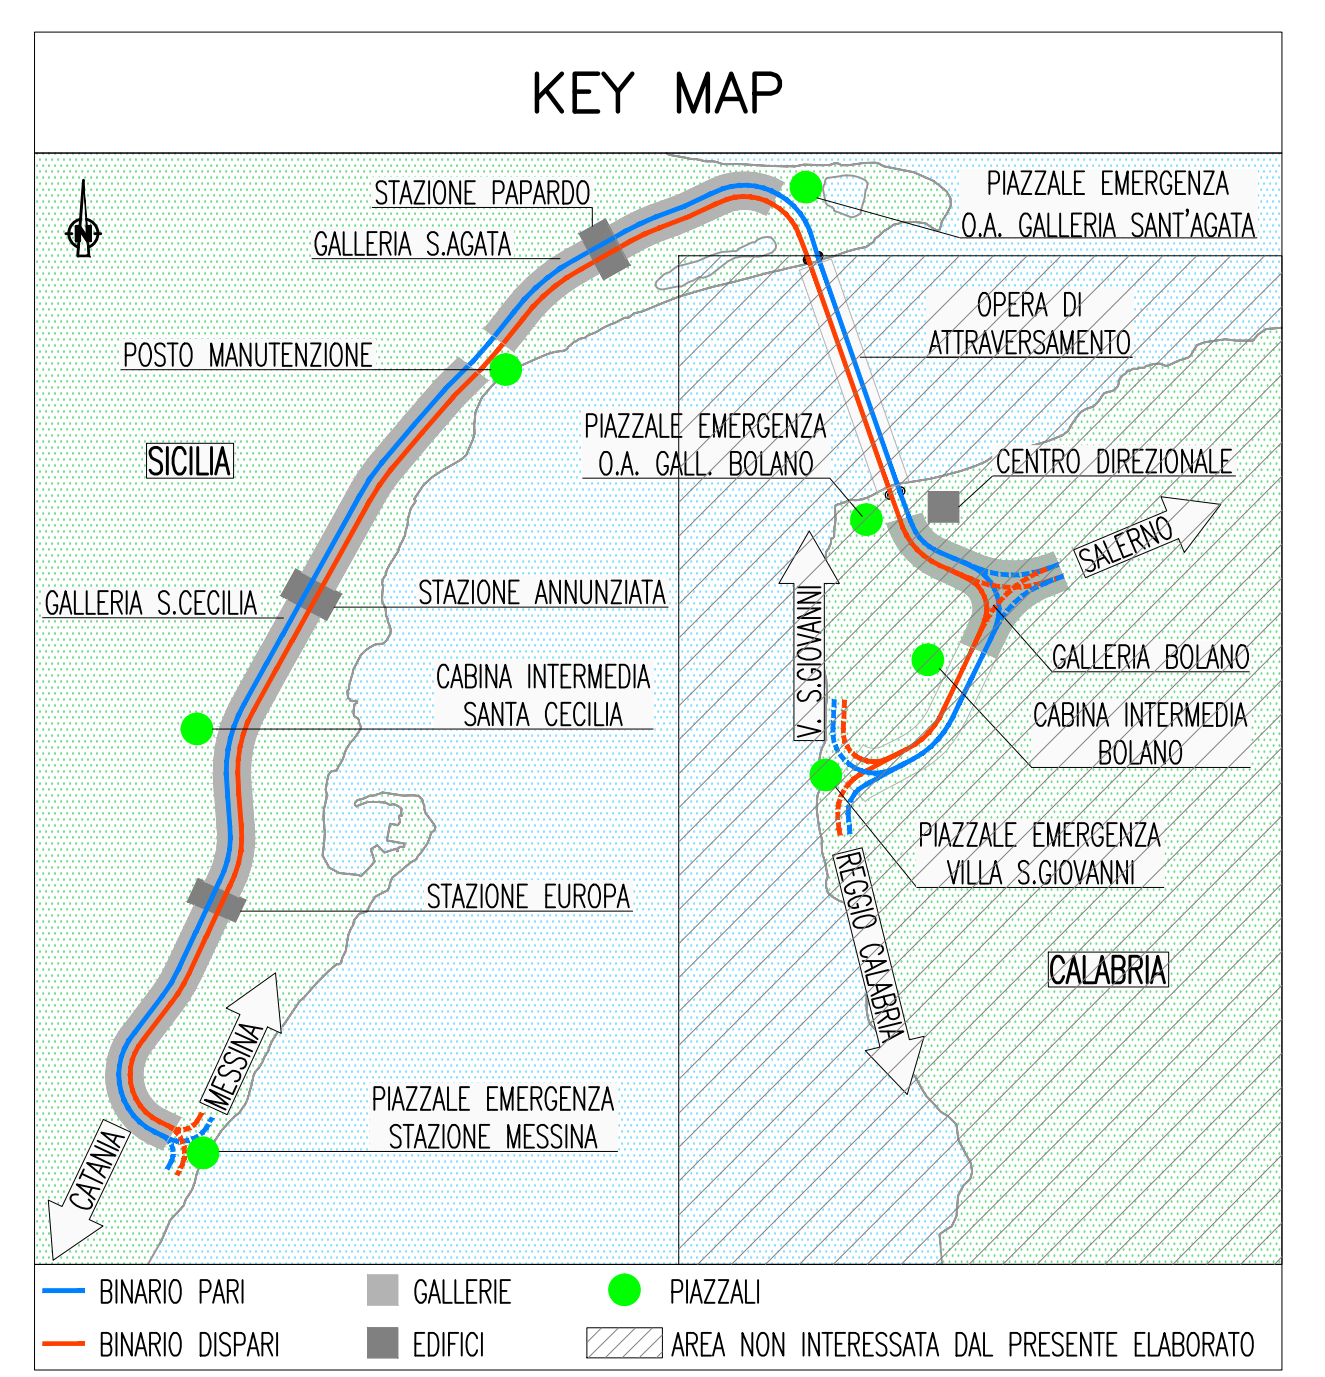

NOTE:
- ZONA EVIDENZIATA NELLA SEZIONE/TAVOLA SUCCESSIVA/PRECEDENTE

Stretto di Messina
Concessionaria per la progettazione, realizzazione e gestione del collegamento stabile tra la Sicilia e il Continente
 Direzione di Settore Calabria
 (Legge n. 1158 del 17 dicembre 1971, modificata dal D.lgs. n. 114 del 24 aprile 2003)

PONTE SULLO STRETTO DI MESSINA
PROGETTO DEFINITIVO

EUROLINK S.C.p.A.
 IMPREGILO S.p.A. (Mandatataria)
 SOCIETA' ITALIANA PER CONDOTTE D'ACQUA S.p.A. (Mandatario)
 COOPERATIVA MURATORI E CEMENTISTI - C.I.M.C. di Ravenna Soc. Coop. a.r.l. (Mandatario)
 SACYR S.A.U. (Mandatario)
 ISHIKAWAJIMA - HARIMA HEAVY INDUSTRIES CO. LTD. (Mandatario)
 A.C.I. S.C.P.A. - CONSORZIO STABILE (Mandatario)

IL PROGETTISTA Dott. Ing. L. Barilli Ordine Ingegneri V.C.D. n. 122	IL CONTRAENTE GENERALE Project Manager (Ing. P.P. Marchese)	STRETTO DI MESSINA Direttore Generale e RUP Validazione (Ing. G. Fiorentini)	STRETTO DI MESSINA Amministratore Delegato (Dott. P. Giucci)
---	--	--	---

COLLEGAMENTI SICILIA [SF0618_F0]
 IMPIANTI TECNOLOGICI ELETTROFERROVIARI DI LINEA
 IMPIANTI LUCE E FORZA MOTTRICE
 GALLERIA NATURALE - SANT'AGATA
 PIANO POSA CAVI IMPIANTI LFM - TAVOLA 2 DI 3

REV.	DATA	DESCRIZIONE	REDATTO	VERIFICATO	APPROVATO
FO	20/06/2011	EMISSIONE FINALE	D. RE	M. TACCA	L. BARILLI