

### LEGENDA COLORI

[Red]	IMPIANTO DI ILLUMINAZIONE/FORZA MOTTRICE (LFM)
[Orange]	IMPIANTO DI SUPERVISIONE (LFM)
[Yellow]	IMPIANTO TELEFONIA DI EMERGENZA E DIFFUSIONE SONORA (TEM_DS)
[Green]	IMPIANTI TVCC, ANTINTRUSIONE, CONTROLLO ACCESSI
[Blue]	IMPIANTO RIVELAZIONE INCENDI
[Purple]	IMPIANTO RADIO GSM/UMTS
[Pink]	IMPIANTO ANTINCENDIO
[Light Blue]	IMPIANTO DI VENTILAZIONE
[Light Green]	RETE DATI DI EMERGENZA

### LEGENDA RETI

[Solid Line]	RETE MEDIA TENSIONE (MT) GENERALE
[Dashed Line]	RETE BASSA TENSIONE (BT) 1000 V
[Dotted Line]	RETE BASSA TENSIONE (BT1) 400/230 V
[Dash-dot Line]	RETE BASSA TENSIONE (BT2) 690 V
[Long Dash]	RETE CONDUTTORE DI PROTEZIONE

### LEGENDA SIMBOLI



[Square]	QUADRO ELETTRICO
[Circle]	QUADRO ELETTRICO DI PIAZZALE
[Triangle]	QUADRO ELETTRICO DI TRATTA
[Diamond]	QUADRO ELETTRICO DI BY-PASS
[Circle with cross]	MUFFOLA PER GIUNZIONE CAVI MT

### INDICATORE CAVI ELETTRICI

A - IMPIANTO  
 MT - MEDIA TENSIONE  
 BT(x) - BASSA TENSIONE (1) = 1000 V, (2) = 690 V, (3) 400/230 V;  
 PE - CONDUTTORE DI PROTEZIONE;  
 IE - ILLUMINAZIONE ESTERNA;  
 RO - RETE DATI;  
 CA - ANTINTRUSIONE/CONTROLLO ACCESSI; RI - RIVELAZIONE INCENDI; TV - TVCC;  
 RA - RADIO GSM.

B - TIPO CAVO  
 C - FORMAZIONE CAVO  
 D - ULTERIORI INFORMAZIONI

## NOTE GENERALI

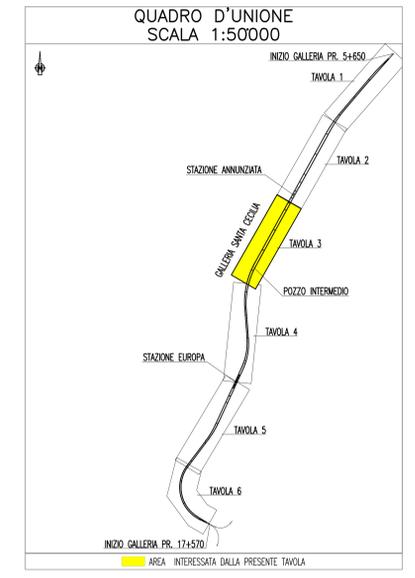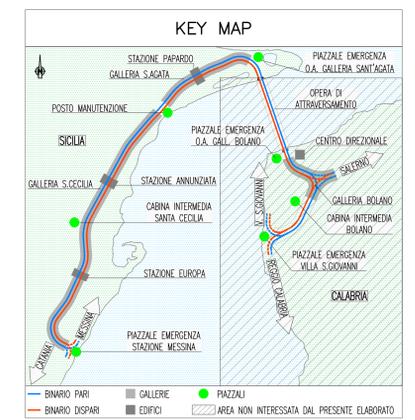

NOTE:  
 - ZONA EVIDENZIATA NELLA SEZIONE/TAVOLA SUCCESSIVA/PRECEDENTE

**Stretto di Messina**  
 Concessionaria per la progettazione, redazione e gestione del collegamento stabile tra la Sicilia e il Continente  
 Direzione di Settore: Calabria  
 (Legge n° 1158 del 17 dicembre 1971, modificata dal D.lgs. n° 114 del 24 aprile 2005)

### PONTE SULLO STRETTO DI MESSINA

PROGETTO DEFINITIVO

**EUROLINK S.C.p.A.**  
 IMPREGILO S.p.A. (Mandatataria)  
 SOCIETA' ITALIANA PER CONDOTTE D'ACQUA S.p.A. (Mandatante)  
 COOPERATIVA MURATORI E CEMENTISTI - C.M.C. di Ravenna Soc. Coop. a.r.l. (Mandatante)  
 SACYR S.A.U. (Mandatante)  
 ISHIKAWAJIMA - HARIMA HEAVY INDUSTRIES CO. LTD. (Mandatante)  
 A.C.I. S.C.p.A. - CONSORZIO STABILE (Mandatante)

IL PROGETTISTA Dott. Ing. L. Barilli Ordine Ingegneri V.C.D. n° 122	IL CONTRATTORE GENERALE Project Manager (Ing. P.P. Marcheselli)	STRETTO DI MESSINA Direttore Generale e RUP Validatore (Ing. S. Fiorentini)	STRETTO DI MESSINA Amministratore Delegato (Dott. P. Giucci)
--	---	--	--

### COLLEGAMENTI VERSANTE SICILIA SF0647\_F0

IMPIANTI TECNOLOGICI ELETTROFERROVIARI DI LINEA  
 IMPIANTI LUCE E FORZA MOTTRICE  
 GALLERIA NATURALE - SANTA CECILIA  
 PIANO POSA CAVI IMPIANTI LFM - TAVOLA 3 DI 6

CODICE CIG0700P3PDISIFIMIGN9C00004FO	SCALA 1:1000
REV. DATA DESCRIZIONE REDATTO VERIFICATO APPROVATO	
F0 20/06/2011 EMISSIONE FINALE M. TACCA L. BARILLI	