


LEGENDA COLORI

- IMPIANTO DI ILLUMINAZIONE/FORZA MOTTRICE (LFM)
- IMPIANTO DI SUPERVISIONE (LFM)
- IMPIANTO TELEFONO DI EMERGENZA E DIFFUSIONE SONORA (TEM_DS)
- IMPIANTI TVCC, ANTINTRUSIONE, CONTROLLO ACCESSI
- IMPIANTO RIVELAZIONE INCENDI
- IMPIANTO RADIO GSM/UMTS
- IMPIANTO ANTINCENDIO
- IMPIANTO DI VENTILAZIONE
- RETE DATI DI EMERGENZA

LEGENDA SIMBOLI CARTELLONISTICA

- CARTELLINO USCITA DI EMERGENZA
- CARTELLINO USCITE VERSO LUOGO SICURO CON DISTANZE
- CARTELLINO TELEFONO DI EMERGENZA
- CARTELLINO MASCHERINE ANTIFUMO
- CARTELLINO PULSANTE ACCENSIONE LUCI D'EMERGENZA
- CARTELLINO IDRANTE
- CARTELLINO DISPOSITIVO DI MESSA A TERRA LINEA DI CONTATTO
- CARTELLINO PRESA ELETTRICA PER SQUADRE DI SOCCORSO
- CARTELLINO ATTREZZATURA DI EMERGENZA PER LE SQUADRE DI SOCCORSO

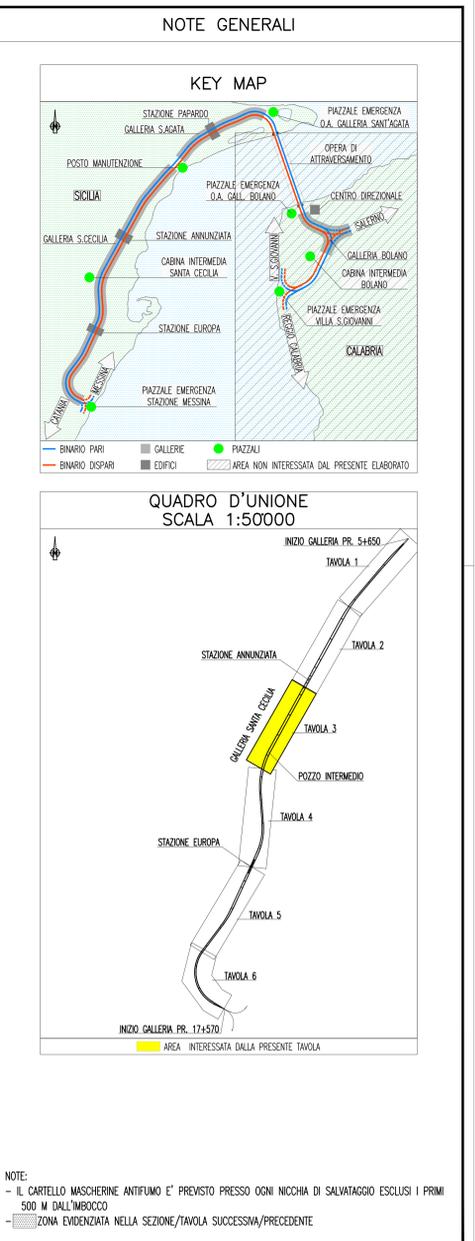

Stretto di Messina

Concessione per la progettazione, realizzazione e gestione del collegamento stabile tra la Sicilia e il Continente
Regione di Sicilia - Legge n. 1108 del 17 dicembre 1971, modificata dal D.Lgs. n. 114 del 24 aprile 2003

PONTE SULLO STRETTO DI MESSINA

PROGETTO DEFINITIVO

EUROLINK S.C.p.A.
IMPREGLO S.p.A. (Mandataria)
SOCIETA' ITALIANA PER CONDOTTE D'ACQUA S.p.A. (Mandatario)
COOPERATIVA MURATORI E CEMENTISTI - C.M.C. di Ravenna Soc. Coop. a.r.l. (Mandatario)
SACYR S.A.U. (Mandatario)
ISHIKAWAJIMA - HARIMA HEAVY INDUSTRIES CO. LTD. (Mandatario)
A.C.I. S.C.P.A. - CONSORZIO STABILE (Mandatario)

IL PROGETTISTA Dott. Ing. L. Barilli Ordine Ingegneri V.C.D. n. 122	IL CONTRATTORE GENERALE Project Manager (Ing. P.P. Marchesini)	STRETTO DI MESSINA Direttore Generale e RIP Validazione (Ing. S. Fiorentini)	STRETTO DI MESSINA Amministratore Delegato (Dott. P. Gucci)
--	---	--	--

COLLEGAMENTI SICILIA **SF0659_F0**

IMPIANTI TECNOLOGICI ELETTROFERRIVIARI DI LINEA
IMPIANTI LUCE E FORZA MOTTRICE
GALLERIA NATURALE - SANTA CECILIA
PLANIMETRIA IMPIANTI LFM: CARTELLONISTICA - TAVOLA 3 DI 6

CODICE	C G 0 7 0 0 P 2 D D S F I F M G N 9 C 0 0 0 1 1 F 0	SCALA	1:10000		
REV.	DATA	DESCRIZIONE	REDAITO	VERIFICATO	APPROVATO
F0	20/06/2011	EMISSIONE FINALE	D. RE	M. TACCA	L. BARILLI

NOME_DDL_FILE: SF0659_F0.dwg