



LEGENDA COLORI

- IMPIANTO DI ILLUMINAZIONE/FORZA MOTRICE (LFM)
- IMPIANTO DI SUPERVISIONE (LFM)
- IMPIANTO TELEFONIA DI EMERGENZA E DIFFUSIONE SONORA (TEM_DS)
- IMPIANTI TVCC, ANTINTRUSIONE, CONTROLLO ACCESSI
- IMPIANTO RIVELAZIONE INCENDI
- IMPIANTO RADIO GSM/UMTS
- IMPIANTO ANTINCENDIO
- IMPIANTO DI VENTILAZIONE
- RETE DATI DI EMERGENZA

LEGENDA SIMBOLI CARTELLONISTICA

- CARTELLI USCITA DI EMERGENZA
- CARTELLI USCITE VERSO LUOGO SICURO CON DISTANZE
- CARTELLI TELEFONO DI EMERGENZA
- CARTELLI MASCHERINE ANTIFUMO
- CARTELLI PULSANTE ACCENSIONE LUCI D'EMERGENZA
- CARTELLI IDRANTE
- CARTELLI DISPOSITIVO DI MESSA A TERRA LINEA DI CONTATTO
- CARTELLI PRESA ELETTRICA PER SQUADRE DI SOCCORSO
- CARTELLI ATTREZZATURA DI EMERGENZA PER LE SQUADRE DI SOCCORSO

NOTE GENERALI

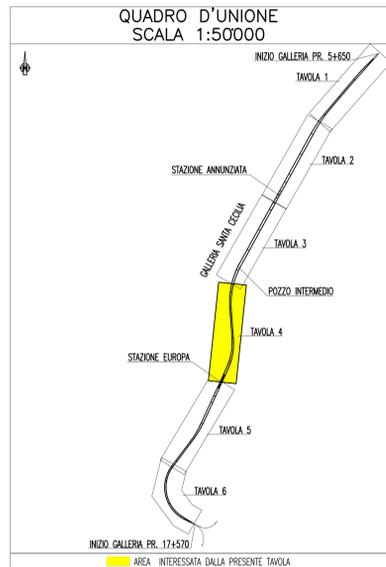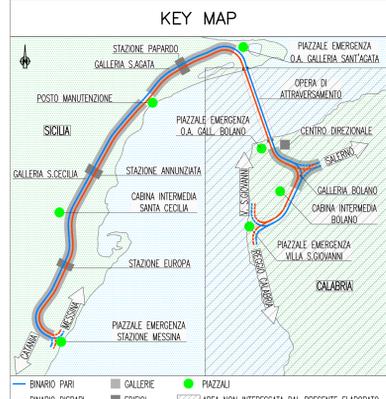

NOTE:
 - IL CARTELLI MASCHERINE ANTIFUMO E' PREVISTO PRESSO OGNI NICCHIA DI SALVATAGGIO ESCLUSI I FRMI 500 M. DALL'IMBOCCO
 - ZONA EVIDENZIATA NELLA SEZIONE/TAVOLA SUCCESSIVA/PRECEDENTE

Stretto di Messina
 EuroLink

PONTE SULLO STRETTO DI MESSINA
 PROGETTO DEFINITIVO

EUROLINK S.p.A.
 IMPREGILO S.p.A. (Mandataria)
 SOCIETA' ITALIANA PER CONDOTTE D'ACQUA S.p.A. (Mandatario)
 COOPERATIVA MURATORI E CEMENTISTI - C.M.C. di Ravenna Soc. Coop. a.r.l. (Mandatario)
 SACYR S.A.U. (Mandatario)
 ISHIKAWAJIMA - HARIMA HEAVY INDUSTRIES CO. LTD. (Mandatario)
 A.C.I. S.p.A. - CONSORZIO STABILE (Mandatario)

IL PROGETTISTA
 Dott. Ing. L. Barilli
 Ordine Ingegneri V.C.D. n° 122

IL CONTRATTORE GENERALE
 Project Manager
 (Ing. P.P. Marcheselli)

STRETTO DI MESSINA
 Direttore Generale e
 RUP Validazione
 (Ing. S. Fiorentini)

STRETTO DI MESSINA
 Amministratore Delegato
 (Dott. P. Giucci)

COLLEGAMENTI SICILIA **SF0660_F0**
 IMPIANTI TECNOLOGICI ELETTOFERROVIARI DI LINEA
 IMPIANTI LUCE E FORZA MOTRICE
 GALLERIA NATURALE - SANTA CECILIA
 PLANIMETRIA IMPIANTI LFM: CARTELLONISTICA - TAVOLA 4 DI 6

REV.	DATA	DESCRIZIONE	REDATTO	VERIFICATO	APPROVATO
FO	20/06/2011	EMISSIONE FINALE	D. RE	M. TACCA	L. BARILLI