



**COORDINATE PUNTI NOTEVOLI**

TOMBINO FAUNISTICO		FONDAZIONE MURI	
P1	X=42124.184 Y=91765.778	P6	X=42166.642 Y=91754.772
P2	X=42126.153 Y=91766.749	P7	X=42170.811 Y=91753.744
P3	X=42127.275 Y=91761.361	P8	X=42169.733 Y=91750.356
P4	X=42123.306 Y=91762.390	P9	X=42165.764 Y=91751.384
P5	X=42124.132 Y=91763.983	P10	X=42169.785 Y=91752.150
M1	X=42129.784 Y=91771.041	M7	X=42168.273 Y=91761.065
M2	X=42125.137 Y=91772.245	M8	X=42172.920 Y=91759.860
M3	X=42123.507 Y=91765.953	M9	X=42171.289 Y=91753.588
M4	X=42122.628 Y=91762.565	M10	X=42170.411 Y=91750.180
M5	X=42120.997 Y=91756.273	M11	X=42168.780 Y=91743.888
M6	X=42125.644 Y=91755.069	M12	X=42164.133 Y=91745.092


SEZIONE LONGITUDINALE scala 1:100

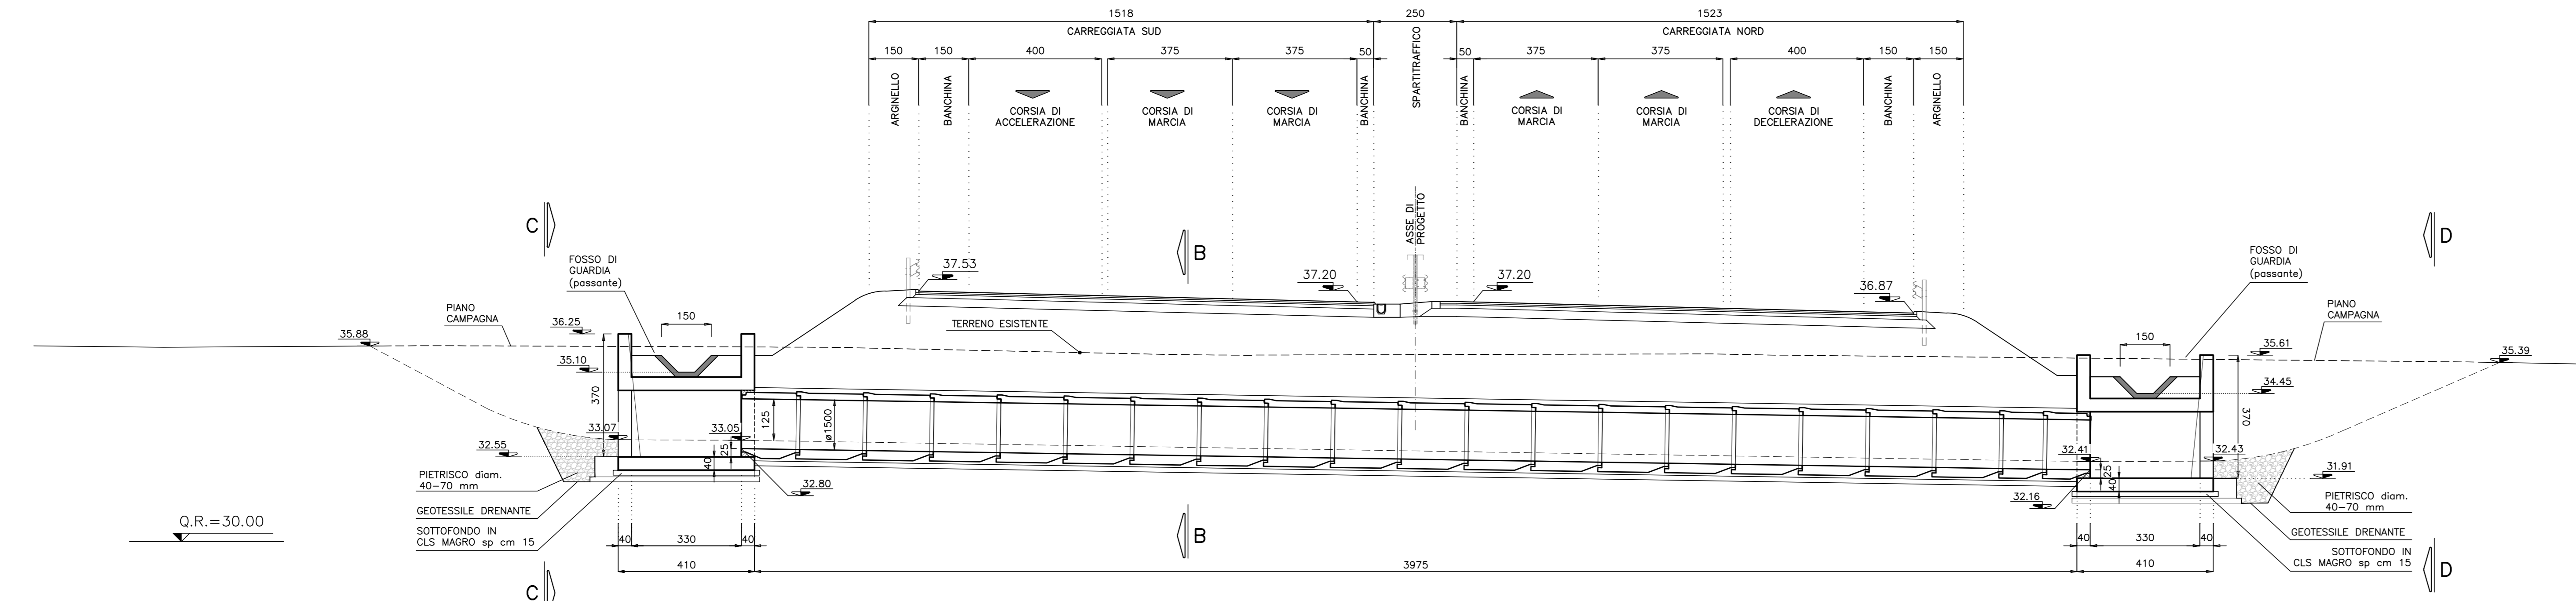


SEZIONE C-C scala 1:50

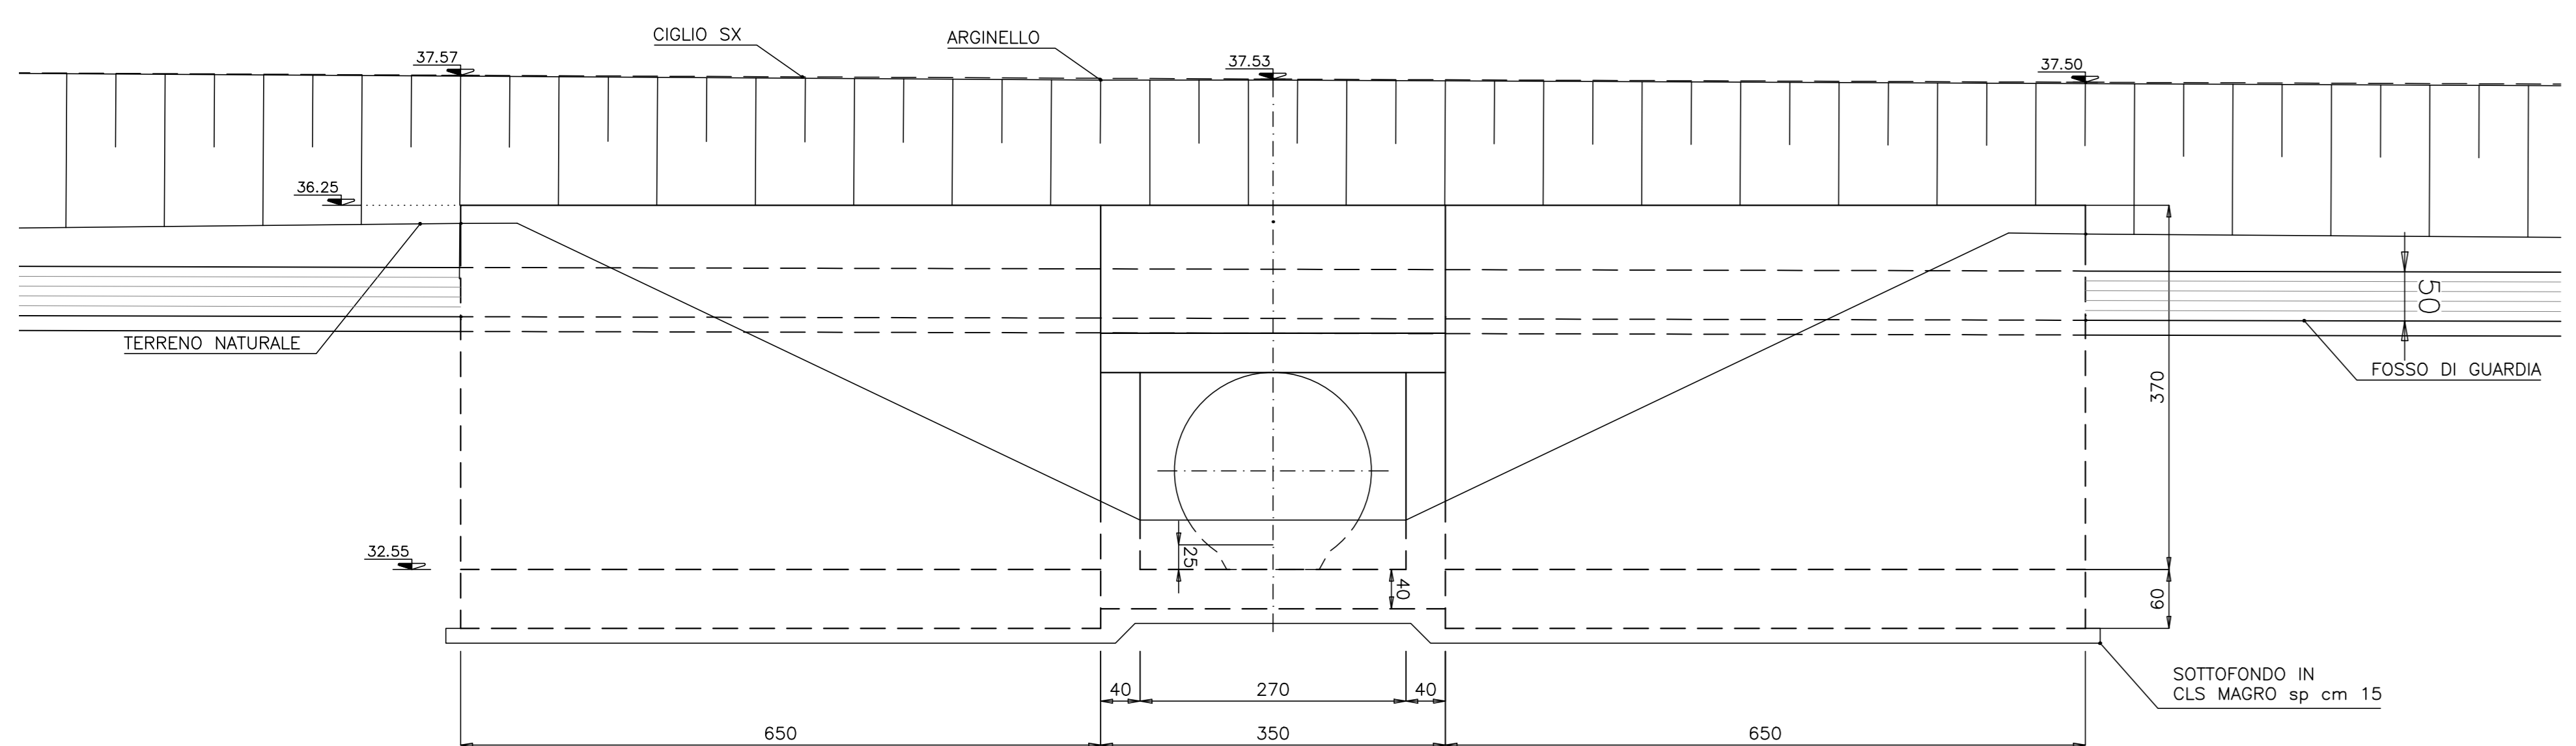

SEZIONE D-D scala 1:50

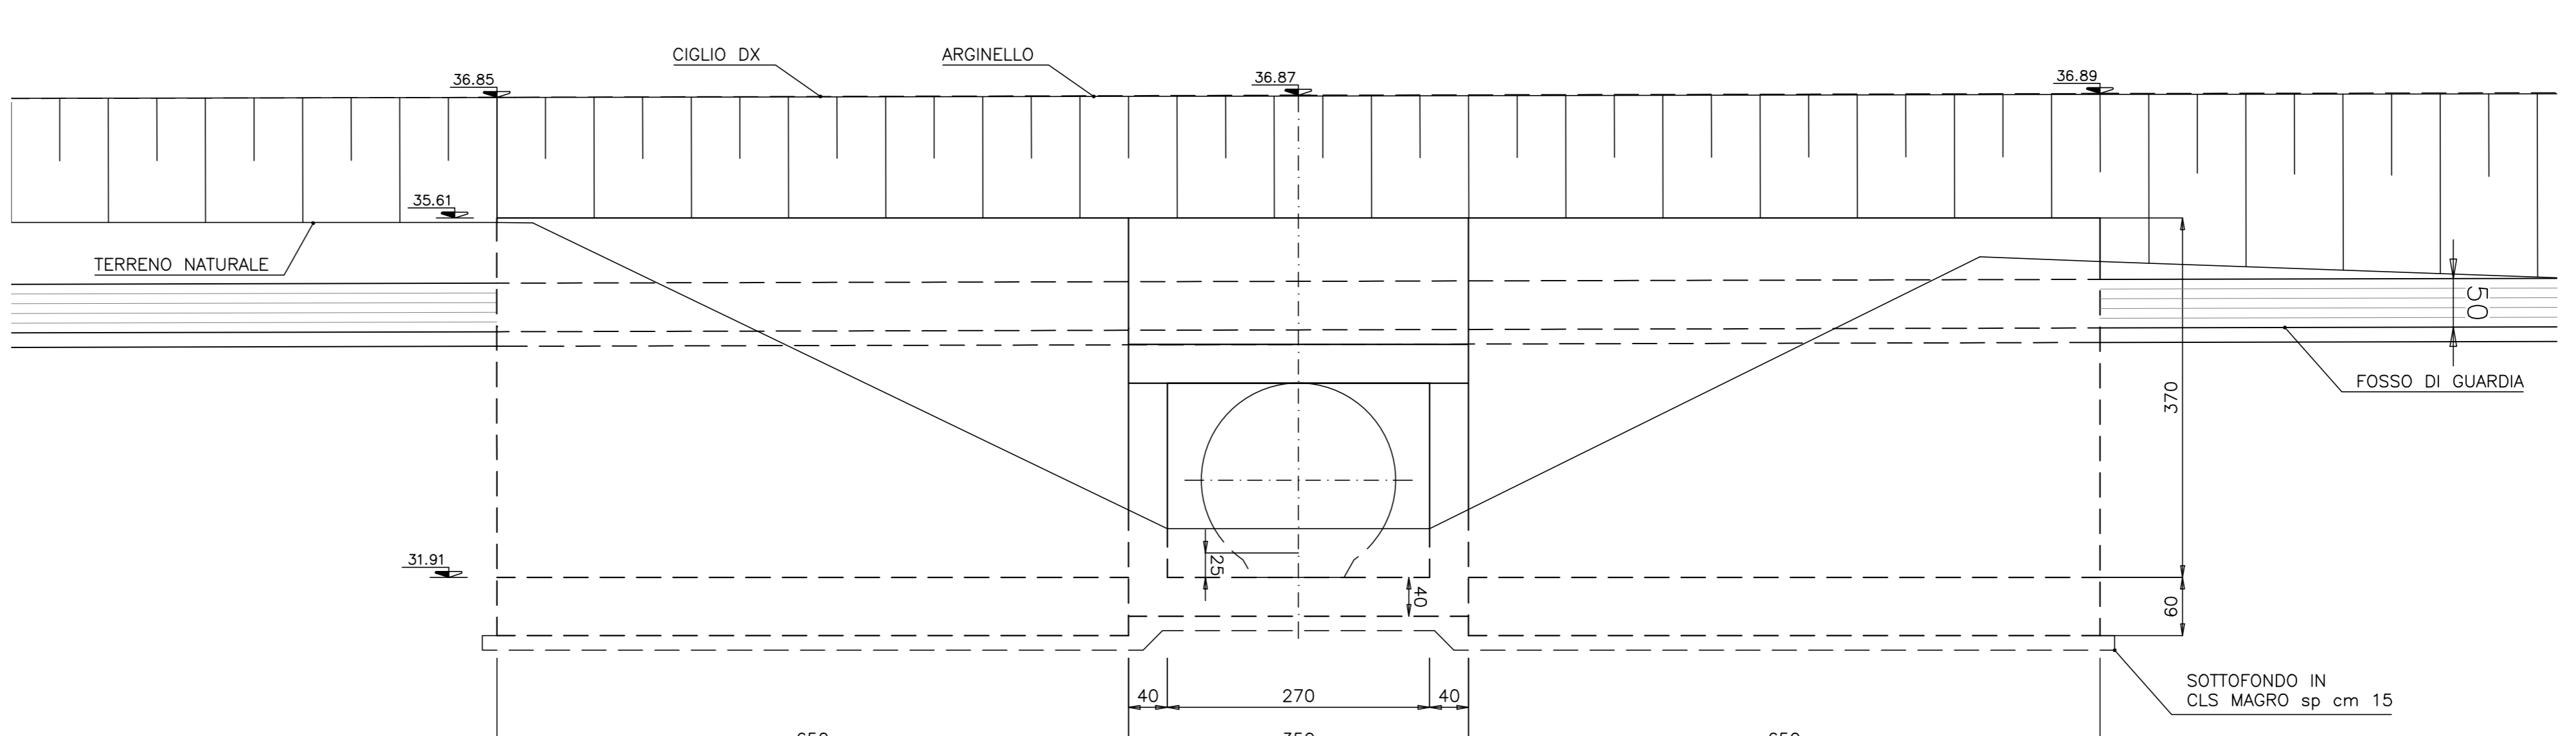

SEZIONE B-B scala 1:25

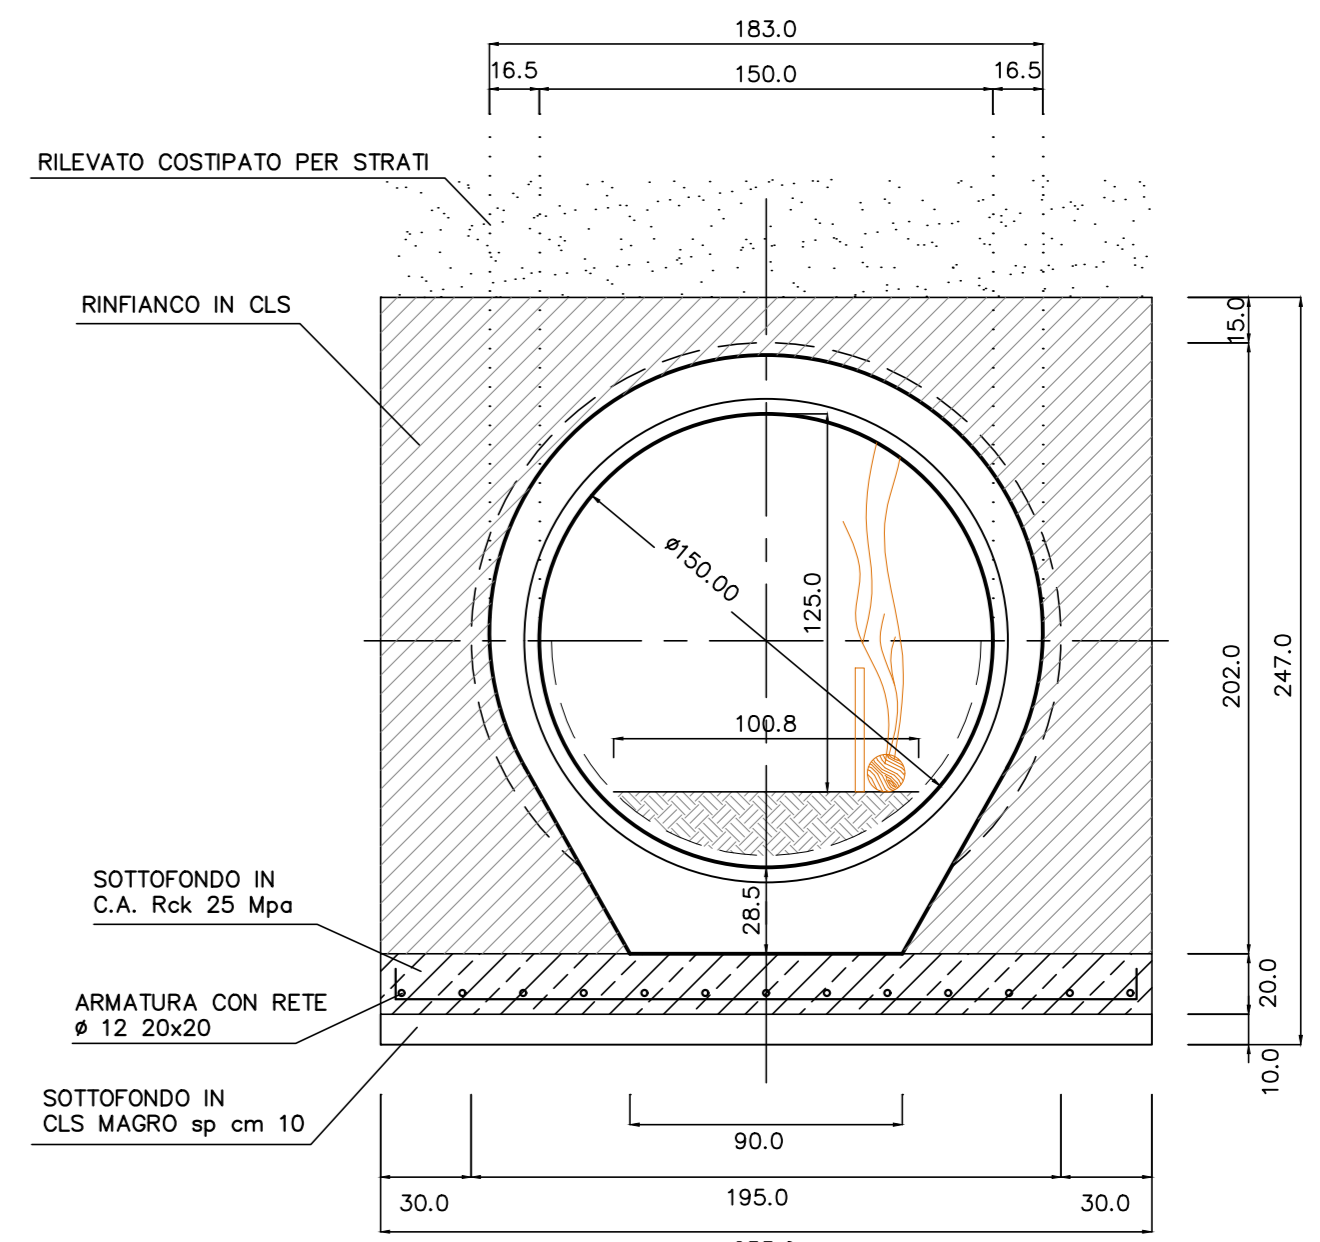

NOTA :  
PER LE SEZIONE E-E, VEDERE TAVOLA RELATIVA.

**ANAS Sp.A.** Direzione Generale

**DG 41/08**  
LAVORI DI COSTRUZIONE DEL 3° MEGALOTTO DELLA S.S. 106 JONICA - CAT. B - DALL'INNESTO CON LA S.S. 534 (km 365+150) A ROSETO CAPO SPULICO (km 400+000)

**PROGETTO ESECUTIVO**  
SOTTOPASSI, SOTTOVIA E TOMBINI IDRAULICI  
OPERE D'ARTE - TOMBINI IDRAULICI  
Tombino circolare faunistico al km 9+520,00 - diam. 1500  
Planimetria, Sezione longitudinale e Sezione trasversale

**CONTRAENTE GENERALE:**  
Società di Progetto  
**SIRJO S.C.p.A.**  
Presidente:  
Dott. Arch. Maria Elena Cuzzocrea

**PROGETTAZIONE:**  
**ASTALDI**  
Dott. Ing. S. Liello

**salini impreglio**  
Consulenti:  
STE - Progetto stradale ed idraulica  
ROCCOCCI - Opere in sotterraneo  
ITALCONCRETO FORESTO - Strutture  
GEODATA - Geologia e idrogeologia  
CLS - Geotecnica  
CINGOLO - Calcoli gravitazionali  
CORRIANE - Ambiente  
LANE - Archeologia  
SICURANA ed IMPRESA - Sicurezza ed Impianti  
Ing. F. GATTO - Interferenze  
TICO - Topografia

**Il coordinatore per la sicurezza:**  
Ing. L.A. Gargiulo

**IL RESPONSABILE DEL PROCEDIMENTO:**  
Ing. R. Laporta

Rep.: -  
Codice Progetto: **L O 7 1 6 C E 1 9 0 1** Codice Elaborato: **T O I T O 6 S T R D I O I B**

Rev.	Data	Disegnazione	Revisione	Verificato	Approvato
A	28.04.2017			Ing. T. Zanella	Ing. F. M. La Camera
B	15.04.2019			Ing. T. Zanella	Ing. F. M. La Camera