



NOTE GENERALI

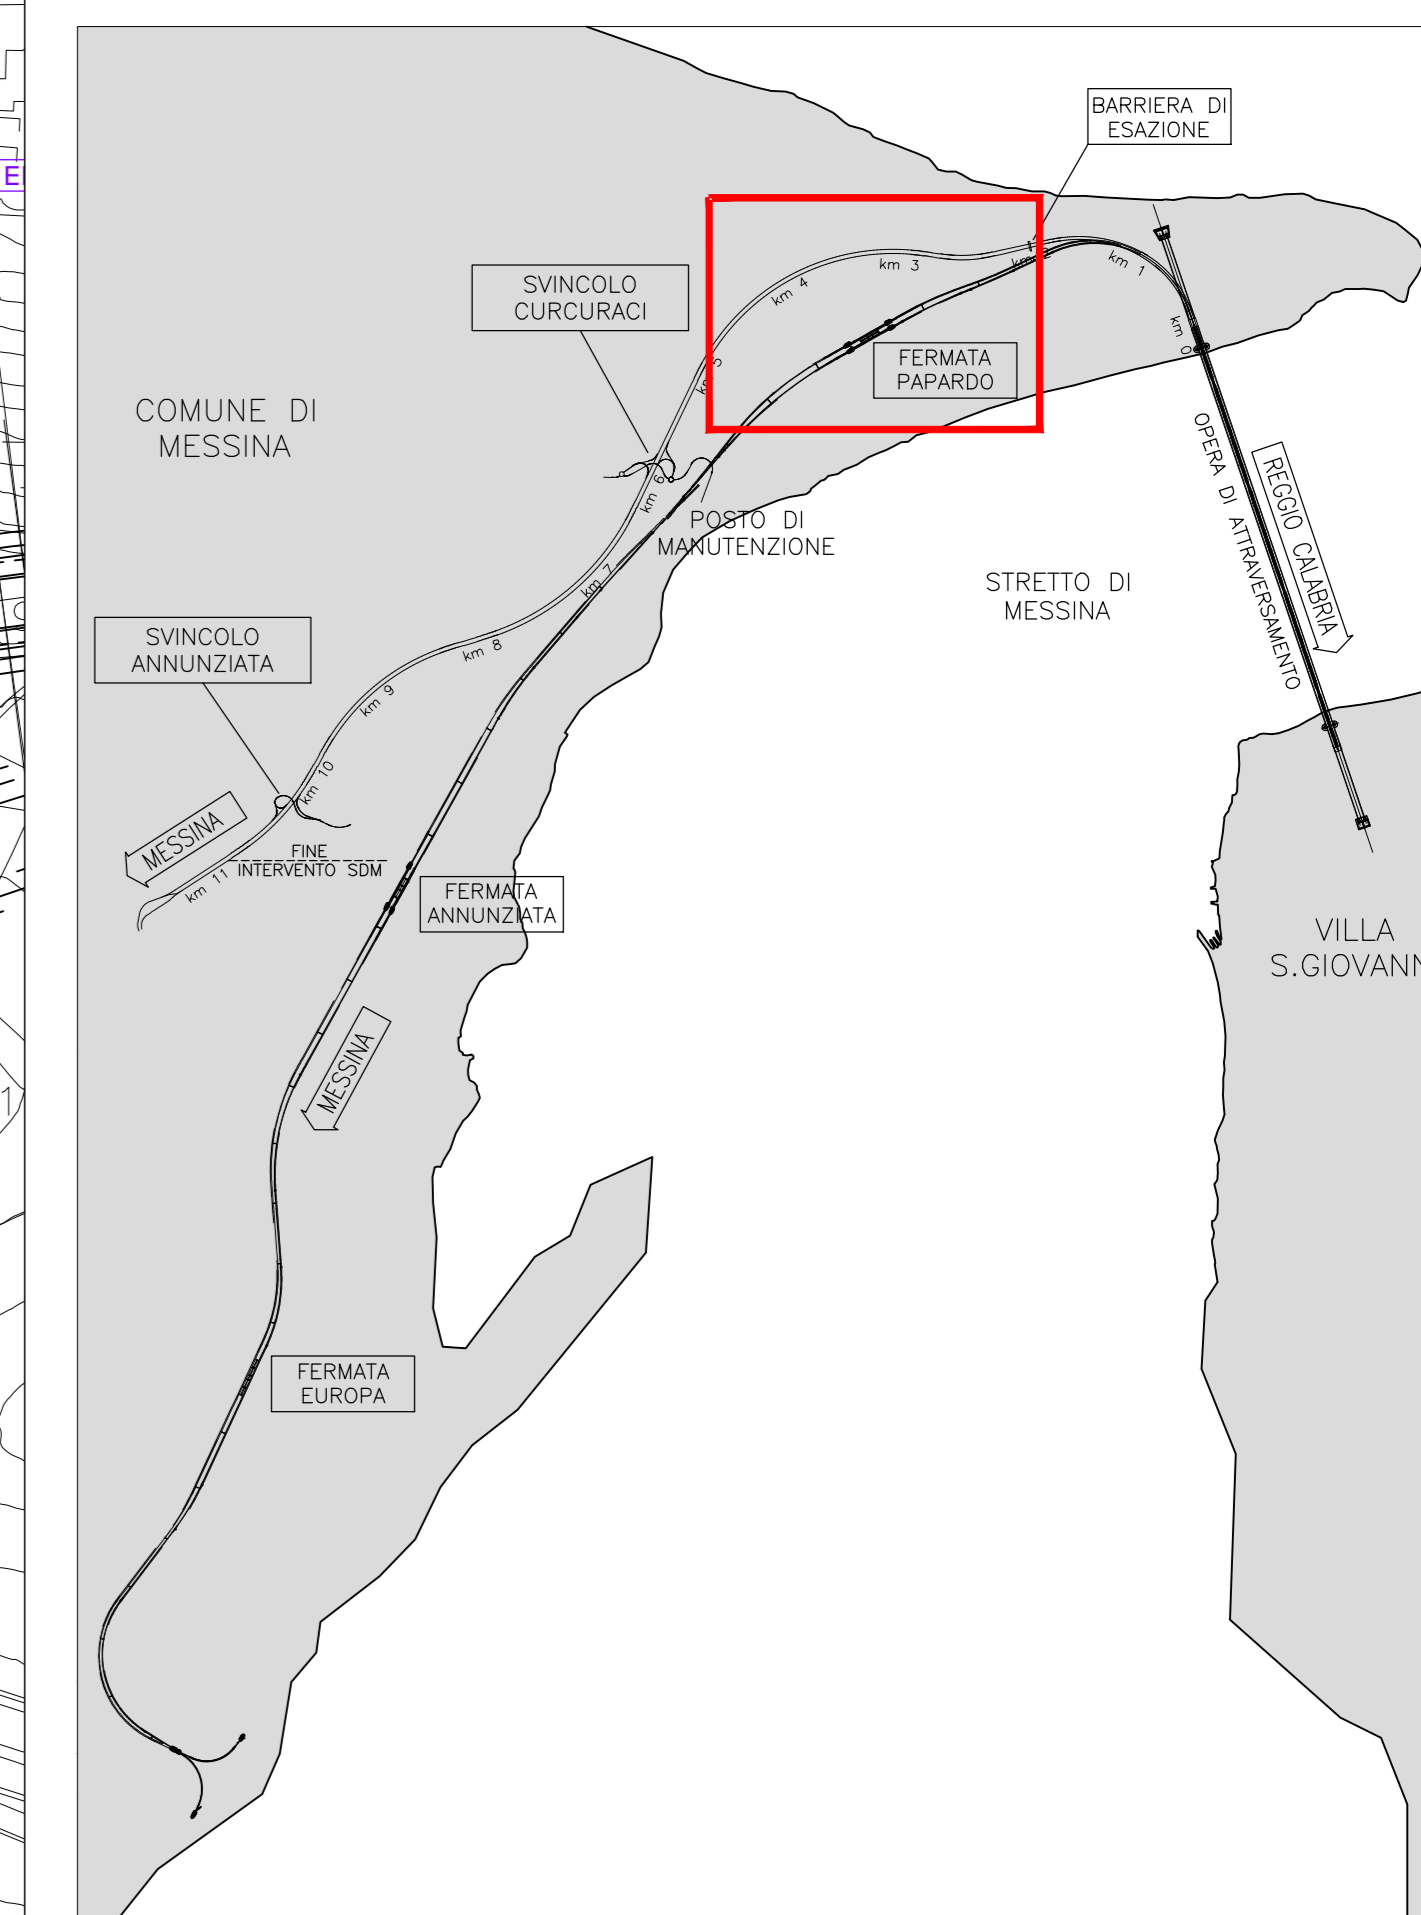

LEGENDA

- LINEE ELETTRICHE IN ALTA TENSIONE (AEREE)
- LINEE ELETTRICHE IN ALTA TENSIONE (INTERRATE)
- LINEE ELETTRICHE IN MEDIA TENSIONE (AEREE)
- LINEE ELETTRICHE IN MEDIA TENSIONE (INTERRATE)
- LINEE ELETTRICHE IN BASSA TENSIONE (AEREE)
- LINEE ELETTRICHE IN BASSA TENSIONE (INTERRATE)
- CABINA ELETTRICA MT/BT
- - - LIMITE AREE DI CANTIERE

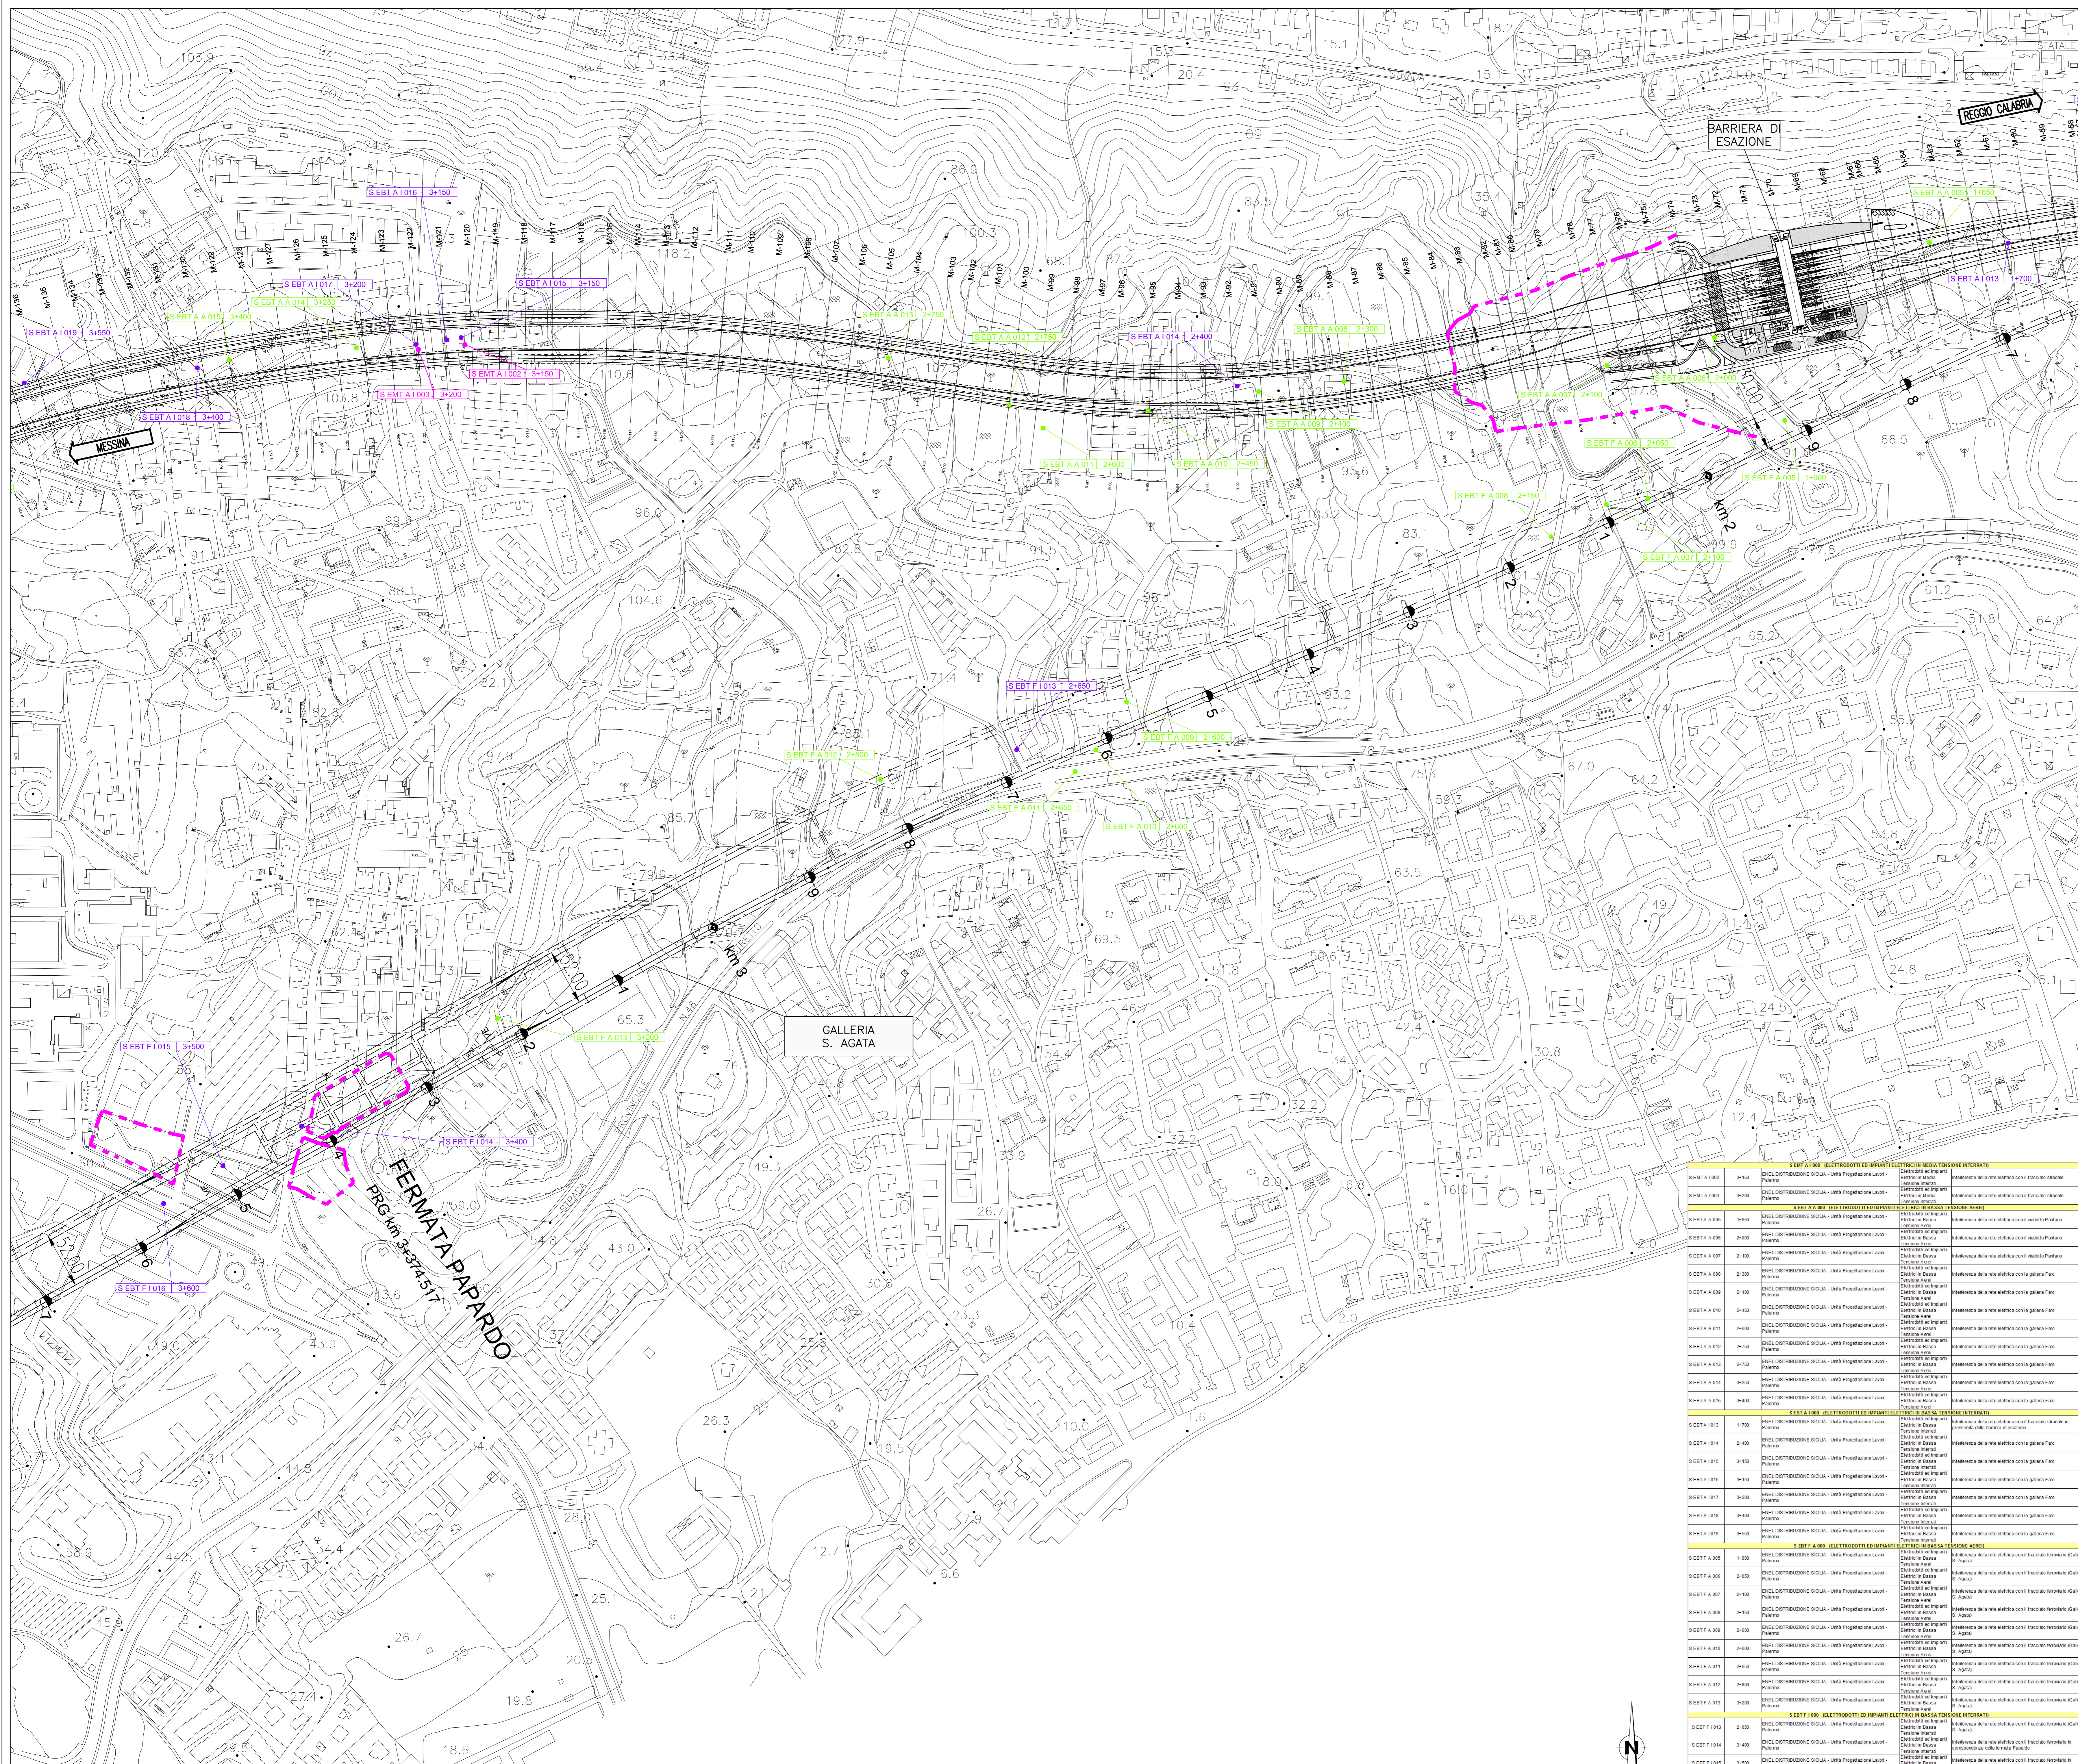

SEBT A 000 - ELETTRODOTTI ED IMPIANTI ELETTRICI IN MEDIA TENSIONE INTERRATE	
Stretto di Messina
 Organismo di diritto pubblico
 Legge n° 1158 del 17 dicembre 1971, modificata dal D.Lgs. n° 114 del 24 aprile 2003

PONTE SULLO STRETTO DI MESSINA

PROGETTO DEFINITIVO

EUROLINK S.c.p.a.
 SOCIETA' ITALIANA PER CONDOTTE DIACQUA S.p.A. (Mandatante)
 COOPERATIVA MURATORI E CEMENTISTI - C.M.C. di Ravenna Soc. Coop. a.r.l. (Mandatante)
 ISHIKAWAJIMA - HARIMA HEAVY INDUSTRIES CO. LTD. (Mandatante)
 A.C.I. S.C.P.A. - CONSORZIO STABILE (Mandatante)

IL PROGETTISTA Dott. Ing. E. Poggi Ordine Ingegneri Milano n° 13426	IL CONTRAENTE GENERALE Project Manager (Ing. P.R. Marchesini)	STRETTO DI MESSINA Direzione Generale e (Ing. G. Fommenegh)	STRETTO DI MESSINA Amministrazione Delegata (Dott. P. Gucci)
--	---	---	--

COLLEGAMENTI VERSANTE SICILIA S10004_F0
 INTERFERENZE CENSIMENTO
 AEREE - ELETTRODOTTI ED IMPIANTI ELETTRICI
 PLANIMETRIA INTERFERENZE LINEE ELETTRICHE IN ALTA, MEDIA
 E BASSA TENSIONE - Tav. 2/13

CODICE	REV.	DATA	DESCRIZIONE	REDATTO	VERIFICATO	APPROVATO	SCALE
C00000P6D5D1C8B1E00000002F0	1	20/06/2011	EMISSIONE FINALE	U.T. ELK	Fommenegh	Poggi	1:2000