S EAT A A 000 (ELETTRODOTTI ED IMPIANTI ELETTRICI IN ALTA TENSIONE AEREE)				
S EAT A A 001	5+400	TERNA SICILIA - Area Operativa trasmissione - Palermo	Elettrodotti ed Impianti Elettrici in Alta Tensione Aerei	Interferenza della rete elettrica con il tracciato stradale Galleria Faro Superiore)
S EMT A A 000 (ELETTRODOTTI ED IMPIANTI ELETTRICI IN MEDIA TENSIONE AEREE)				
S EMT A A 001	3+950	ENEL DISTRIBUZIONE SICILIA - Unità Progettazione Lavori - Palermo	Elettrodotti ed Impianti Elettrici in Media Tensione Aerei	Interferenza della rete elettrica con la galleria Faro
S EMT A A 002	4+350	ENEL DISTRIBUZIONE SICILIA - Unità Progettazione Lavori - Palermo	Elettrodotti ed Impianti Elettrici in Media Tensione Aerei	Interferenza della rete elettrica con la galleria Faro
S EMT A A 003	5+050	ENEL DISTRIBUZIONE SICILIA - Unità Progettazione Lavori - Palermo	Elettrodotti ed Impianti Elettrici in Media Tensione Aerei	Interferenza della rete elettrica con la galleria Faro
S EMT A A 004	5+100	ENEL DISTRIBUZIONE SICILIA - Unità Progettazione Lavori - Palermo	Elettrodotti ed Impianti Elettrici in Media Tensione Aerei	Interferenza della rete elettrica con la galleria Faro
S EMT A A 005	5+450	ENEL DISTRIBUZIONE SICILIA - Unità Progettazione Lavori - Palermo	Elettrodotti ed Impianti Elettrici in Media Tensione Aerei	Interferenza della rete elettrica con la galleria Faro
S EMT A I 000 (ELETTRODOTTI ED IMPIANTI ELETTRICI IN MEDIA TENSIONE INTERRATI)				
S EMT A I 004	4+950	ENEL DISTRIBUZIONE SICILIA - Unità Progettazione Lavori - Palermo	Elettrodotti ed Impianti Elettrici in Media Tensione Interrati	Interferenza della rete elettrica con il tracciato stradale
S EMT F A 000 (ELETTRODOTTI ED IMPIANTI ELETTRICI IN MEDIA TENSIONE AEREE)				
S EMT F A 001	4+300	ENEL DISTRIBUZIONE SICILIA - Unità Progettazione Lavori - Palermo	Elettrodotti ed Impianti Elettrici in Media Tensione Aerei	Interferenza della rete elettrica con il tracciato ferroviario (Galleria S. Agata)
S EMT F A 002	4+300	ENEL DISTRIBUZIONE SICILIA - Unità Progettazione Lavori - Palermo	Elettrodotti ed Impianti Elettrici in Media Tensione Aerei	Interferenza della rete elettrica con il tracciato ferroviario (Galleria S. Agata)
S EMT F A 003	4+600 e 4+900	ENEL DISTRIBUZIONE SICILIA - Unità Progettazione Lavori - Palermo	Elettrodotti ed Impianti Elettrici in Media Tensione Aerei	Interferenza della rete elettrica con il tracciato ferroviario (Galleria S. Agata)
S EMT F I 000 (ELETTRODOTTI ED IMPIANTI ELETTRICI IN MEDIA TENSIONE INTERRATI)				
S EMT F I 002	4+200	ENEL DISTRIBUZIONE SICILIA - Unità Progettazione Lavori - Palermo	Elettrodotti ed Impianti Elettrici in Media Tensione Interrati	Interferenza della rete elettrica con il tracciato ferroviario (Galleria S. Agata)
S EMT F I 003	4+200	ENEL DISTRIBUZIONE SICILIA - Unità Progettazione Lavori - Palermo	Elettrodotti ed Impianti Elettrici in Media Tensione Interrati	Interferenza della rete elettrica con il tracciato ferroviario (Galleria S. Agata)
S EMT F I 004	4+200	ENEL DISTRIBUZIONE SICILIA - Unità Progettazione Lavori - Palermo	Elettrodotti ed Impianti Elettrici in Media Tensione Interrati	Interferenza della rete elettrica con il tracciato ferroviario (Galleria S. Agata)
S EMT F I 005	4+400	ENEL DISTRIBUZIONE SICILIA - Unità Progettazione Lavori - Palermo	Elettrodotti ed Impianti Elettrici in Media Tensione Interrati	Interferenza della rete elettrica con il tracciato ferroviario (Galleria S. Agata)
S EBT A A 000 (ELETTRODOTTI ED IMPIANTI ELETTRICI IN BASSA TENSIONE AEREE)				
S EBT A A 015	3+400	ENEL DISTRIBUZIONE SICILIA - Unità Progettazione Lavori - Palermo	Elettrodotti ed Impianti Elettrici in Bassa Tensione Aerei	Interferenza della rete elettrica con la galleria Faro
S EBT A A 016	3+600	ENEL DISTRIBUZIONE SICILIA - Unità Progettazione Lavori - Palermo	Elettrodotti ed Impianti Elettrici in Bassa Tensione Aerei	Interferenza della rete elettrica con la galleria Faro
S EBT A A 017	3+600	ENEL DISTRIBUZIONE SICILIA - Unità Progettazione Lavori - Palermo	Elettrodotti ed Impianti Elettrici in Bassa Tensione Aerei	Interferenza della rete elettrica con la galleria Faro
S EBT A A 018	4+050	ENEL DISTRIBUZIONE SICILIA - Unità Progettazione Lavori - Palermo	Elettrodotti ed Impianti Elettrici in Bassa Tensione Aerei	Interferenza della rete elettrica con la galleria Faro
S EBT A A 019	4+050	ENEL DISTRIBUZIONE SICILIA - Unità Progettazione Lavori - Palermo	Elettrodotti ed Impianti Elettrici in Bassa Tensione Aerei	Interferenza della rete elettrica con la galleria Faro
S EBT A A 020	4+200	ENEL DISTRIBUZIONE SICILIA - Unità Progettazione Lavori - Palermo	Elettrodotti ed Impianti Elettrici in Bassa Tensione Aerei	Interferenza della rete elettrica con la galleria Faro
S EBT A A 021	4+300	ENEL DISTRIBUZIONE SICILIA - Unità Progettazione Lavori - Palermo	Elettrodotti ed Impianti Elettrici in Bassa Tensione Aerei	Interferenza della rete elettrica con la galleria Faro
S EBT A A 022	4+650	ENEL DISTRIBUZIONE SICILIA - Unità Progettazione Lavori - Palermo	Elettrodotti ed Impianti Elettrici in Bassa Tensione Aerei	Interferenza della rete elettrica con la galleria Faro
S EBT A A 023	4+750	ENEL DISTRIBUZIONE SICILIA - Unità Progettazione Lavori - Palermo	Elettrodotti ed Impianti Elettrici in Bassa Tensione Aerei	Interferenza della rete elettrica con la galleria Faro
S EBT A A 024	5+000	ENEL DISTRIBUZIONE SICILIA - Unità Progettazione Lavori - Palermo	Elettrodotti ed Impianti Elettrici in Bassa Tensione Aerei	Interferenza della rete elettrica con la galleria Faro
S EBT A A 025	5+050	ENEL DISTRIBUZIONE SICILIA - Unità Progettazione Lavori - Palermo	Elettrodotti ed Impianti Elettrici in Bassa Tensione Aerei	Interferenza della rete elettrica con la galleria Faro
S EBT A A 026	5+100	ENEL DISTRIBUZIONE SICILIA - Unità Progettazione Lavori - Palermo	Elettrodotti ed Impianti Elettrici in Bassa Tensione Aerei	Interferenza della rete elettrica con la galleria Faro
S EBT A A 027	5+100	ENEL DISTRIBUZIONE SICILIA - Unità Progettazione Lavori - Palermo	Elettrodotti ed Impianti Elettrici in Bassa Tensione Aerei	Interferenza della rete elettrica con la galleria Faro
S EBT A A 028	5+200	ENEL DISTRIBUZIONE SICILIA - Unità Progettazione Lavori - Palermo	Elettrodotti ed Impianti Elettrici in Bassa Tensione Aerei	Interferenza della rete elettrica con la galleria Faro
S EBT A A 029	5+450	ENEL DISTRIBUZIONE SICILIA - Unità Progettazione Lavori - Palermo	Elettrodotti ed Impianti Elettrici in Bassa Tensione Aerei	Interferenza della rete elettrica con il tracciato stradale (Galleria Faro Superiore)
S EBT A I 000 (ELETTRODOTTI ED IMPIANTI ELETTRICI IN BASSA TENSIONE INTERRATI)				
S EBT A I 018	3+400	ENEL DISTRIBUZIONE SICILIA - Unità Progettazione Lavori - Palermo	Elettrodotti ed Impianti Elettrici in Bassa Tensione Interrati	Interferenza della rete elettrica con la galleria Faro
S EBT A I 019	3+550	ENEL DISTRIBUZIONE SICILIA - Unità Progettazione Lavori - Palermo	Elettrodotti ed Impianti Elettrici in Bassa Tensione Interrati	Interferenza della rete elettrica con la galleria Faro
S EBT A I 020	3+600	ENEL DISTRIBUZIONE SICILIA - Unità Progettazione Lavori - Palermo	Elettrodotti ed Impianti Elettrici in Bassa Tensione Interrati	Interferenza della rete elettrica con la galleria Faro
S EBT A I 021	3+600	ENEL DISTRIBUZIONE SICILIA - Unità Progettazione Lavori - Palermo	Elettrodotti ed Impianti Elettrici in Bassa Tensione Interrati	Interferenza della rete elettrica con la galleria Faro
S EBT A I 022	5+050	ENEL DISTRIBUZIONE SICILIA - Unità Progettazione Lavori - Palermo	Elettrodotti ed Impianti Elettrici in Bassa Tensione Interrati	Interferenza della rete elettrica con la galleria Faro
S EBT A I 023	5+050	ENEL DISTRIBUZIONE SICILIA - Unità Progettazione Lavori - Palermo	Elettrodotti ed Impianti Elettrici in Bassa Tensione Interrati	Interferenza della rete elettrica con la galleria Faro
S EBT A I 024	5+150	ENEL DISTRIBUZIONE SICILIA - Unità Progettazione Lavori - Palermo	Elettrodotti ed Impianti Elettrici in Bassa Tensione Interrati	Interferenza della rete elettrica con la galleria Faro
S EBT A I 025	5+250	ENEL DISTRIBUZIONE SICILIA - Unità Progettazione Lavori - Palermo	Elettrodotti ed Impianti Elettrici in Bassa Tensione Interrati	Interferenza della rete elettrica con la galleria Faro
S EBT F A 000 (ELETTRODOTTI ED IMPIANTI ELETTRICI IN BASSA TENSIONE AEREE)				
S EBT F A 014	4+000	ENEL DISTRIBUZIONE SICILIA - Unità Progettazione Lavori - Palermo	Elettrodotti ed Impianti Elettrici in Bassa Tensione Aerei	Interferenza della rete elettrica con il tracciato ferroviario (Galleria S. Agata)
S EBT F A 015	4+300	ENEL DISTRIBUZIONE SICILIA - Unità Progettazione Lavori - Palermo	Elettrodotti ed Impianti Elettrici in Bassa Tensione Aerei	Interferenza della rete elettrica con il tracciato ferroviario (Galleria S. Agata)
S EBT F A 016	4+400	ENEL DISTRIBUZIONE SICILIA - Unità Progettazione Lavori - Palermo	Elettrodotti ed Impianti Elettrici in Bassa Tensione Aerei	Interferenza della rete elettrica con il tracciato ferroviario (Galleria S. Agata)
S EBT F I 000 (ELETTRODOTTI ED IMPIANTI ELETTRICI IN BASSA TENSIONE INTERRATI)				
S EBT F I 015	3+500	ENEL DISTRIBUZIONE SICILIA - Unità Progettazione Lavori - Palermo	Elettrodotti ed Impianti Elettrici in Bassa Tensione Interrati	Interferenza della rete elettrica con il tracciato ferroviario in prossimità della fermata Papardo
S EBT F I 016	3+600	ENEL DISTRIBUZIONE SICILIA - Unità Progettazione Lavori - Palermo	Elettrodotti ed Impianti Elettrici in Bassa Tensione Interrati	Interferenza della rete elettrica con il tracciato ferroviario in prossimità della fermata Papardo
S EBT F I 017	4+050	ENEL DISTRIBUZIONE SICILIA - Unità Progettazione Lavori - Palermo	Elettrodotti ed Impianti Elettrici in Bassa Tensione Interrati	Interferenza della rete elettrica con il tracciato ferroviario (Galleria S. Agata)
S EBT F I 018	4+250	ENEL DISTRIBUZIONE SICILIA - Unità Progettazione Lavori - Palermo	Elettrodotti ed Impianti Elettrici in Bassa Tensione Interrati	Interferenza della rete elettrica con il tracciato ferroviario (Galleria S. Agata)

NOTE GENERALI

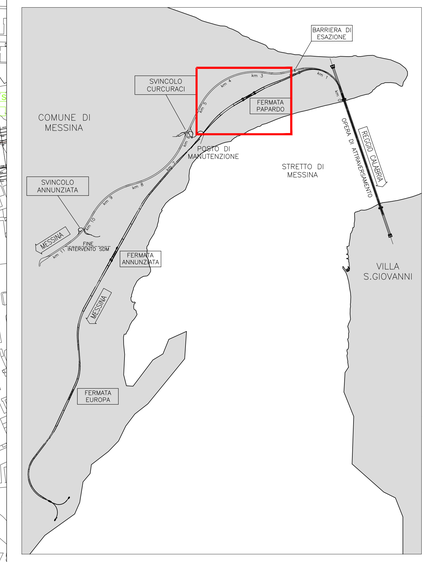

LEGENDA

- LINEE ELETTRICHE IN ALTA TENSIONE (AEREE)
- LINEE ELETTRICHE IN ALTA TENSIONE (INTERRATE)
- LINEE ELETTRICHE IN MEDIA TENSIONE (AEREE)
- LINEE ELETTRICHE IN MEDIA TENSIONE (INTERRATE)
- LINEE ELETTRICHE IN BASSA TENSIONE (AEREE)
- LINEE ELETTRICHE IN BASSA TENSIONE (INTERRATE)
- CABINA ELETTRICA MT/BT
- LIMITE AREE DI CANTIERE

Stretto di Messina

Concessionaria per la progettazione, realizzazione e gestione del collegamento stabile tra la Sicilia e il Continente
Organismo di Diritto pubblico
(Legge n° 1158 del 17 dicembre 1971, modificata dal D.Lgs. n° 114 del 24 aprile 2003)

EurolinK

PONTE SULLO STRETTO DI MESSINA

PROGETTO DEFINITIVO

EUROLINK S.C.p.A.
IMPREGILO S.p.A. (Mandataria)
SOCIETA' ITALIANA PER CONDOTTE D'ACQUA S.p.A. (Mandante)
COOPERATIVA MURATORI E CEMENTISTI - C.M.C. di Ravenna Soc. Coop. a.r.l. (Mandante)
SACYR S.A.U. (Mandante)
ISHIKAWAJIMA - HARIMA HEAVY INDUSTRIES CO. Ltd. (Mandante)
A.C.I. S.C.P.A. - CONSORZIO STABILE (Mandante)

IL PROGETTISTA	IL CONTRAENTE GENERALE	STRETTO DI MESSINA	STRETTO DI MESSINA
EurolinK Dott. Ing. E. Pagani Ordine Ingegneri Milano n° 15408	Project Manager (Ing. P.P. Marcheselli)	Direttore Generale e (Ing. G. Fiammenghi)	Amministratore Delegato (Dott. P. Ciucci)

COLLEGAMENTI VERSANTE SICILIA SI0005_FO

INTERFERENZE CENSIMENTO
AEREE – ELETTRODOTTI E IMPIANTI ELETTRICI
PLANIMETRIA INTERFERENZE LINEE ELETTRICHE IN ALTA, MEDIA E BASSA TENSIONE – TAV. 3/13

CODICE: C G 0 0 0 0 P P 6 D S I C R 8 E L 0 0 0 0 0 0 0 3 FO
SCALA: 1:2000

REV.	DATA	DESCRIZIONE	REDATTO	VERIFICATO	APPROVATO
FO	20/06/2011	EMISSIONE FINALE	U.T. ELK	Finamore	Pagani

NOME DEL FILE: SI0005_FO.dwg