



**LEGENDA**

- LINEE ELETTRICHE IN ALTA TENSIONE (AEREE)
- LINEE ELETTRICHE IN ALTA TENSIONE (INTERRATE)
- LINEE ELETTRICHE IN MEDIA TENSIONE (AEREE)
- LINEE ELETTRICHE IN MEDIA TENSIONE (INTERRATE)
- LINEE ELETTRICHE IN BASSA TENSIONE (AEREE)
- LINEE ELETTRICHE IN BASSA TENSIONE (INTERRATE)
- CABINA ELETTRICA MT/BT
- LIMITE AREE DI CANTIERE

**TERMOVALORIZZATORE  
IN PROGETTO**

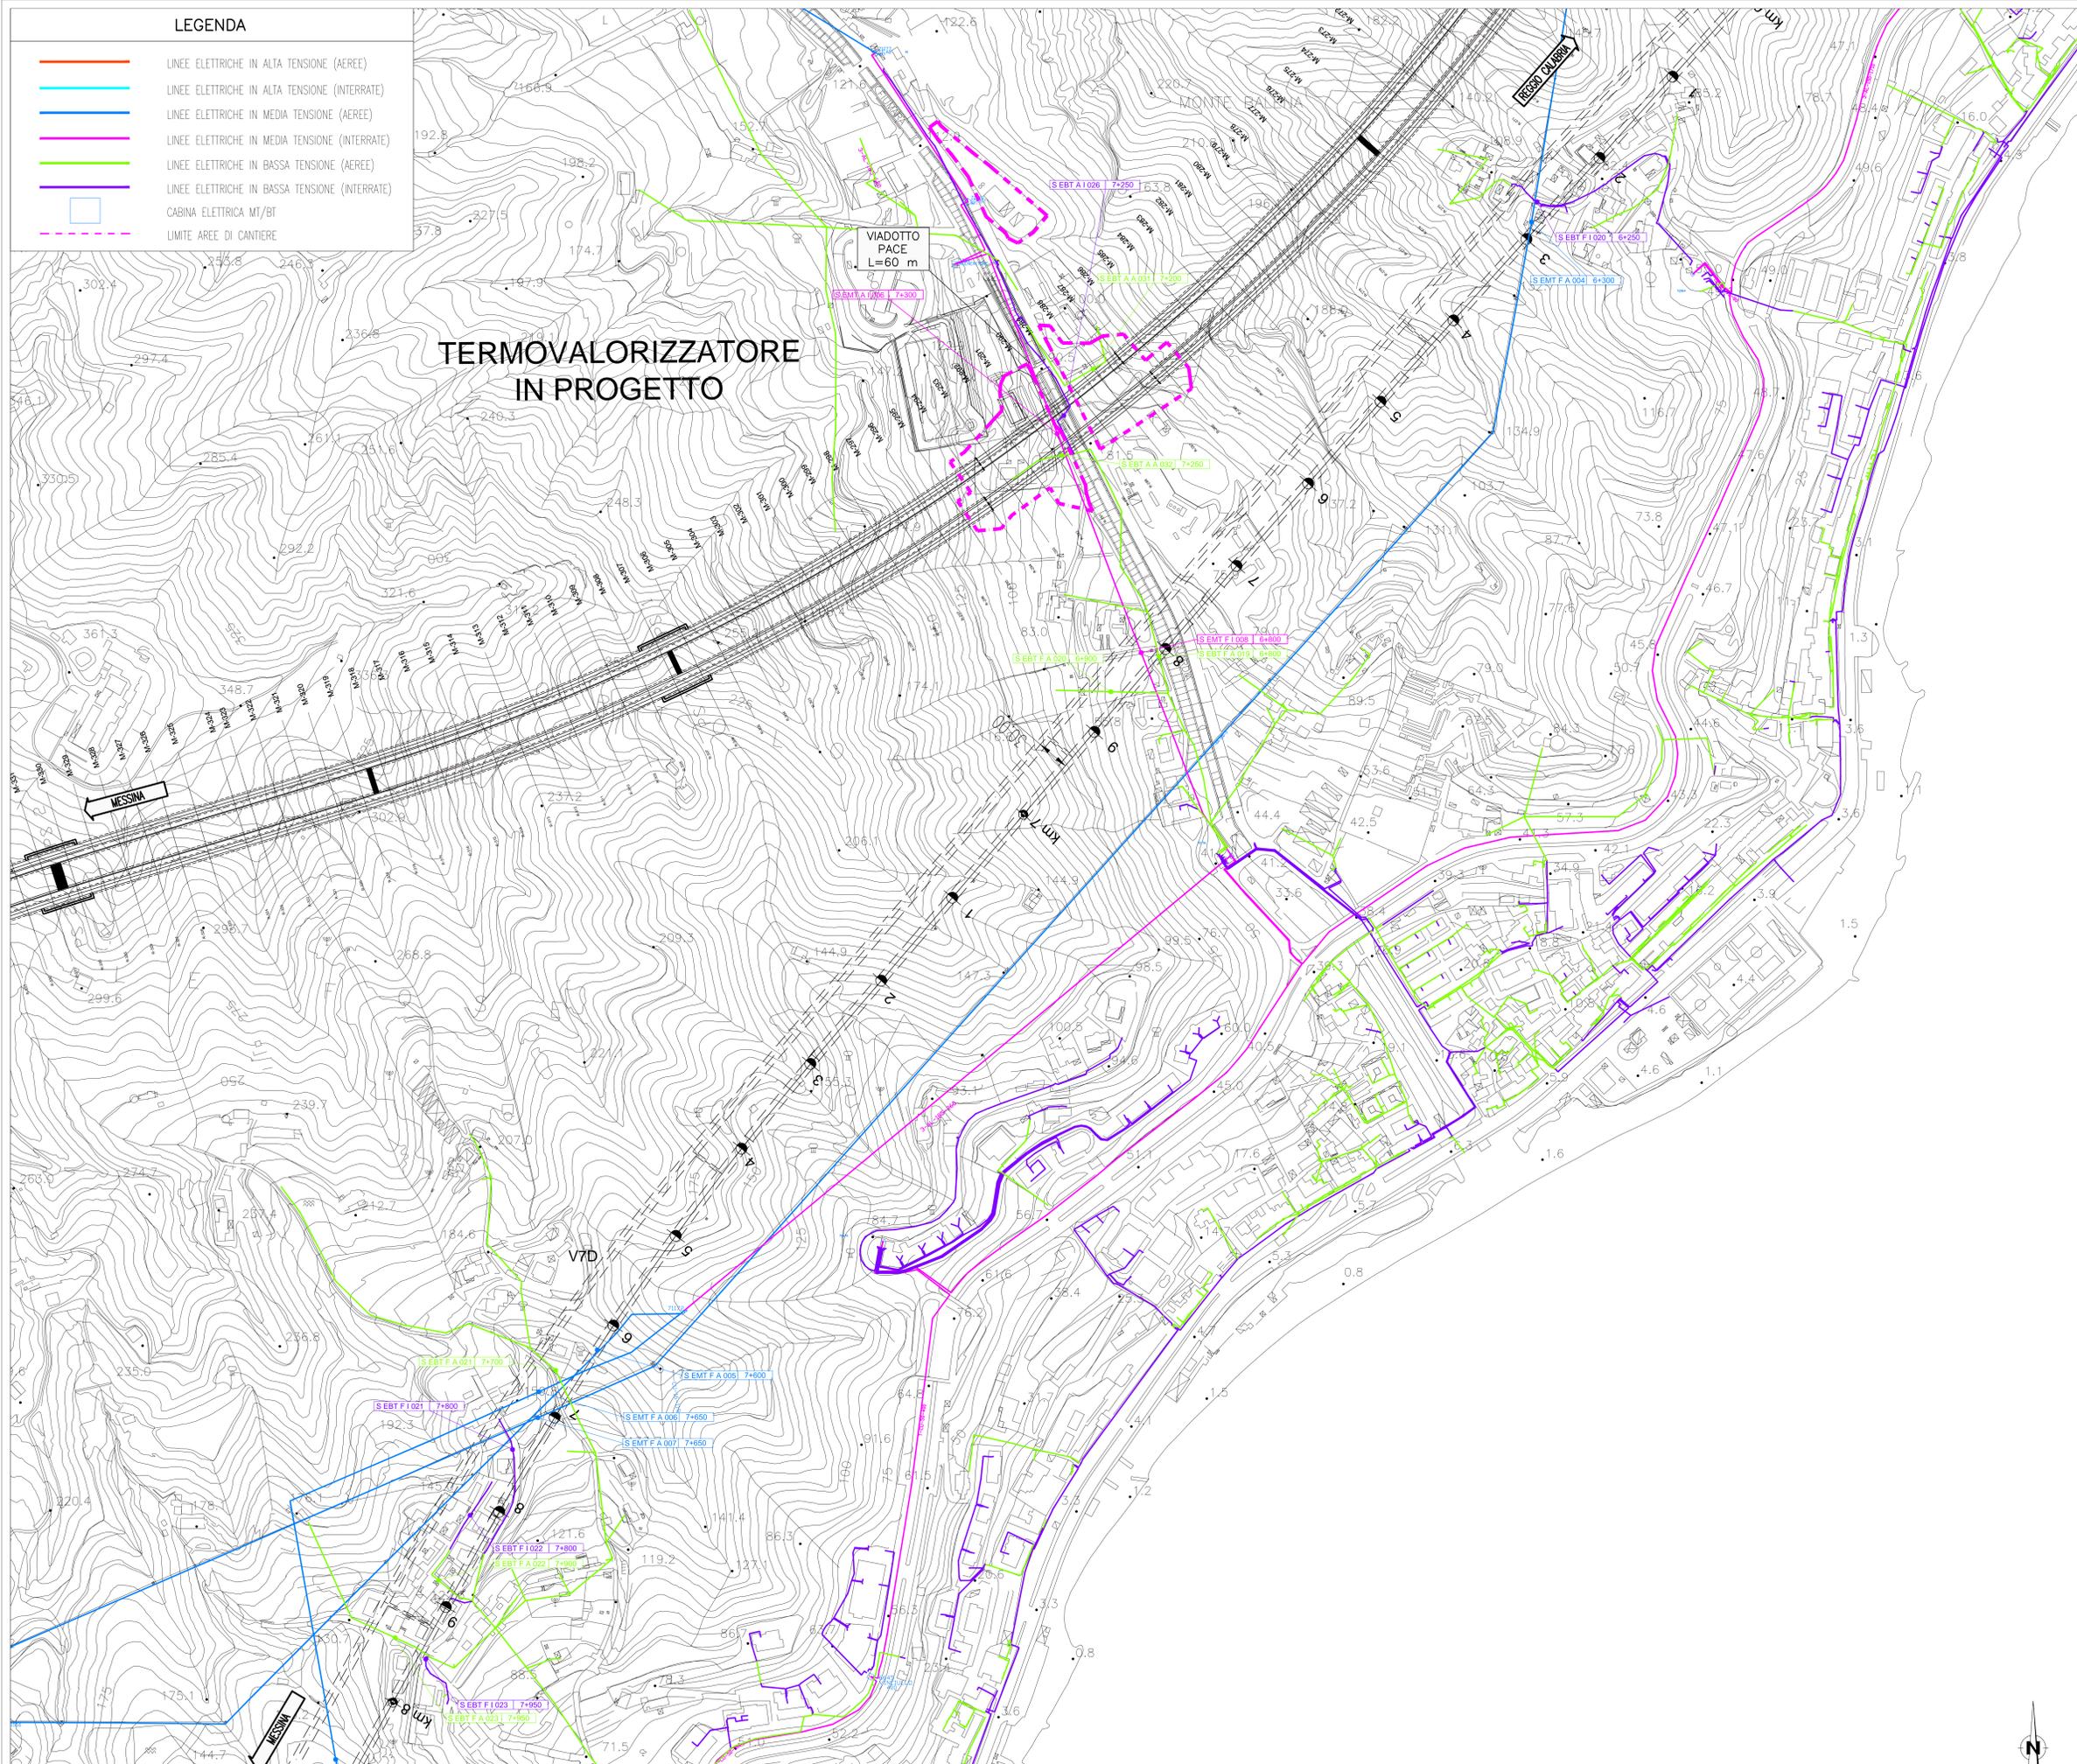

**NOTE GENERALI**

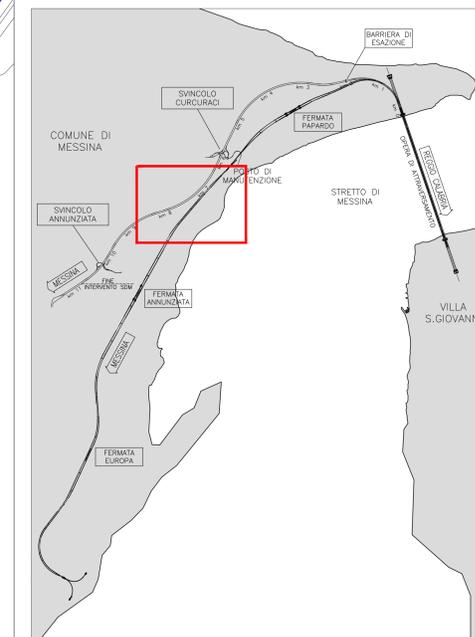


**Stretto di Messina**  
 Concessionario per la progettazione, realizzazione e gestione del collegamento stabile tra le Isole e il Continente  
 Organismo di diritto pubblico  
 Legge n° 1158 del 17 dicembre 1971, modificata dal D.Lgs. n° 114 del 24 aprile 2005

**EUROLINK S.c.p.a.**  
 SOCIETA' ITALIANA PER CONDOTTE DIACQUA S.p.A. (Mandataria)  
 COOPERATIVA MURATORI E CEMENTISTI - C.M.C. di Ravenna Soc. Coop. a.r.l. (Mandataria)  
 ISHIKAWAJIMA - HARIMA HEAVY INDUSTRIES CO. Ltd. (Mandataria)  
 A.C.I. S.C.P.A. - CONSORZIO STABILE (Mandataria)

IL PROGETTISTA EuroLink Dott. Ing. E. Poggini Ordine Ingegneri Milano n° 10428	IL CONTRATTORE GENERALE Project Manager (Ing. P.R. Marchesetti)	STRETTO DI MESSINA Direttore Generale e (Ing. G. Fommenghi)	STRETTO DI MESSINA Amministratore Delegato (Dott. P. Ciucci)
--	---	---	--

**COLLEGAMENTI VERSANTE SICILIA SIO007\_F0**  
 INTERFERENZE CENSIMENTO  
 AEREE - ELETTRODOTTI E IMPIANTI ELETTRICI  
 PLANIMETRIA INTERFERENZE LINEE ELETTRICHE IN ALTA, MEDIA  
 E BASSA TENSIONE - TAV. 5/13

REV.	DATA	DESCRIZIONE	REDATTO	VERIFICATO	APPROVATO
FD	20/06/2011	EMISSIONE FINALE	U.T. ELK	Fommenghi	Poggini