



**LEGENDA**

- LINEE ELETTRICHE IN ALTA TENSIONE (AEREE)
- LINEE ELETTRICHE IN ALTA TENSIONE (INTERRATE)
- LINEE ELETTRICHE IN MEDIA TENSIONE (AEREE)
- LINEE ELETTRICHE IN MEDIA TENSIONE (INTERRATE)
- LINEE ELETTRICHE IN BASSA TENSIONE (AEREE)
- LINEE ELETTRICHE IN BASSA TENSIONE (INTERRATE)
- CABINA ELETTRICA MT/BT
- LIMITE AREE DI CANTIERE

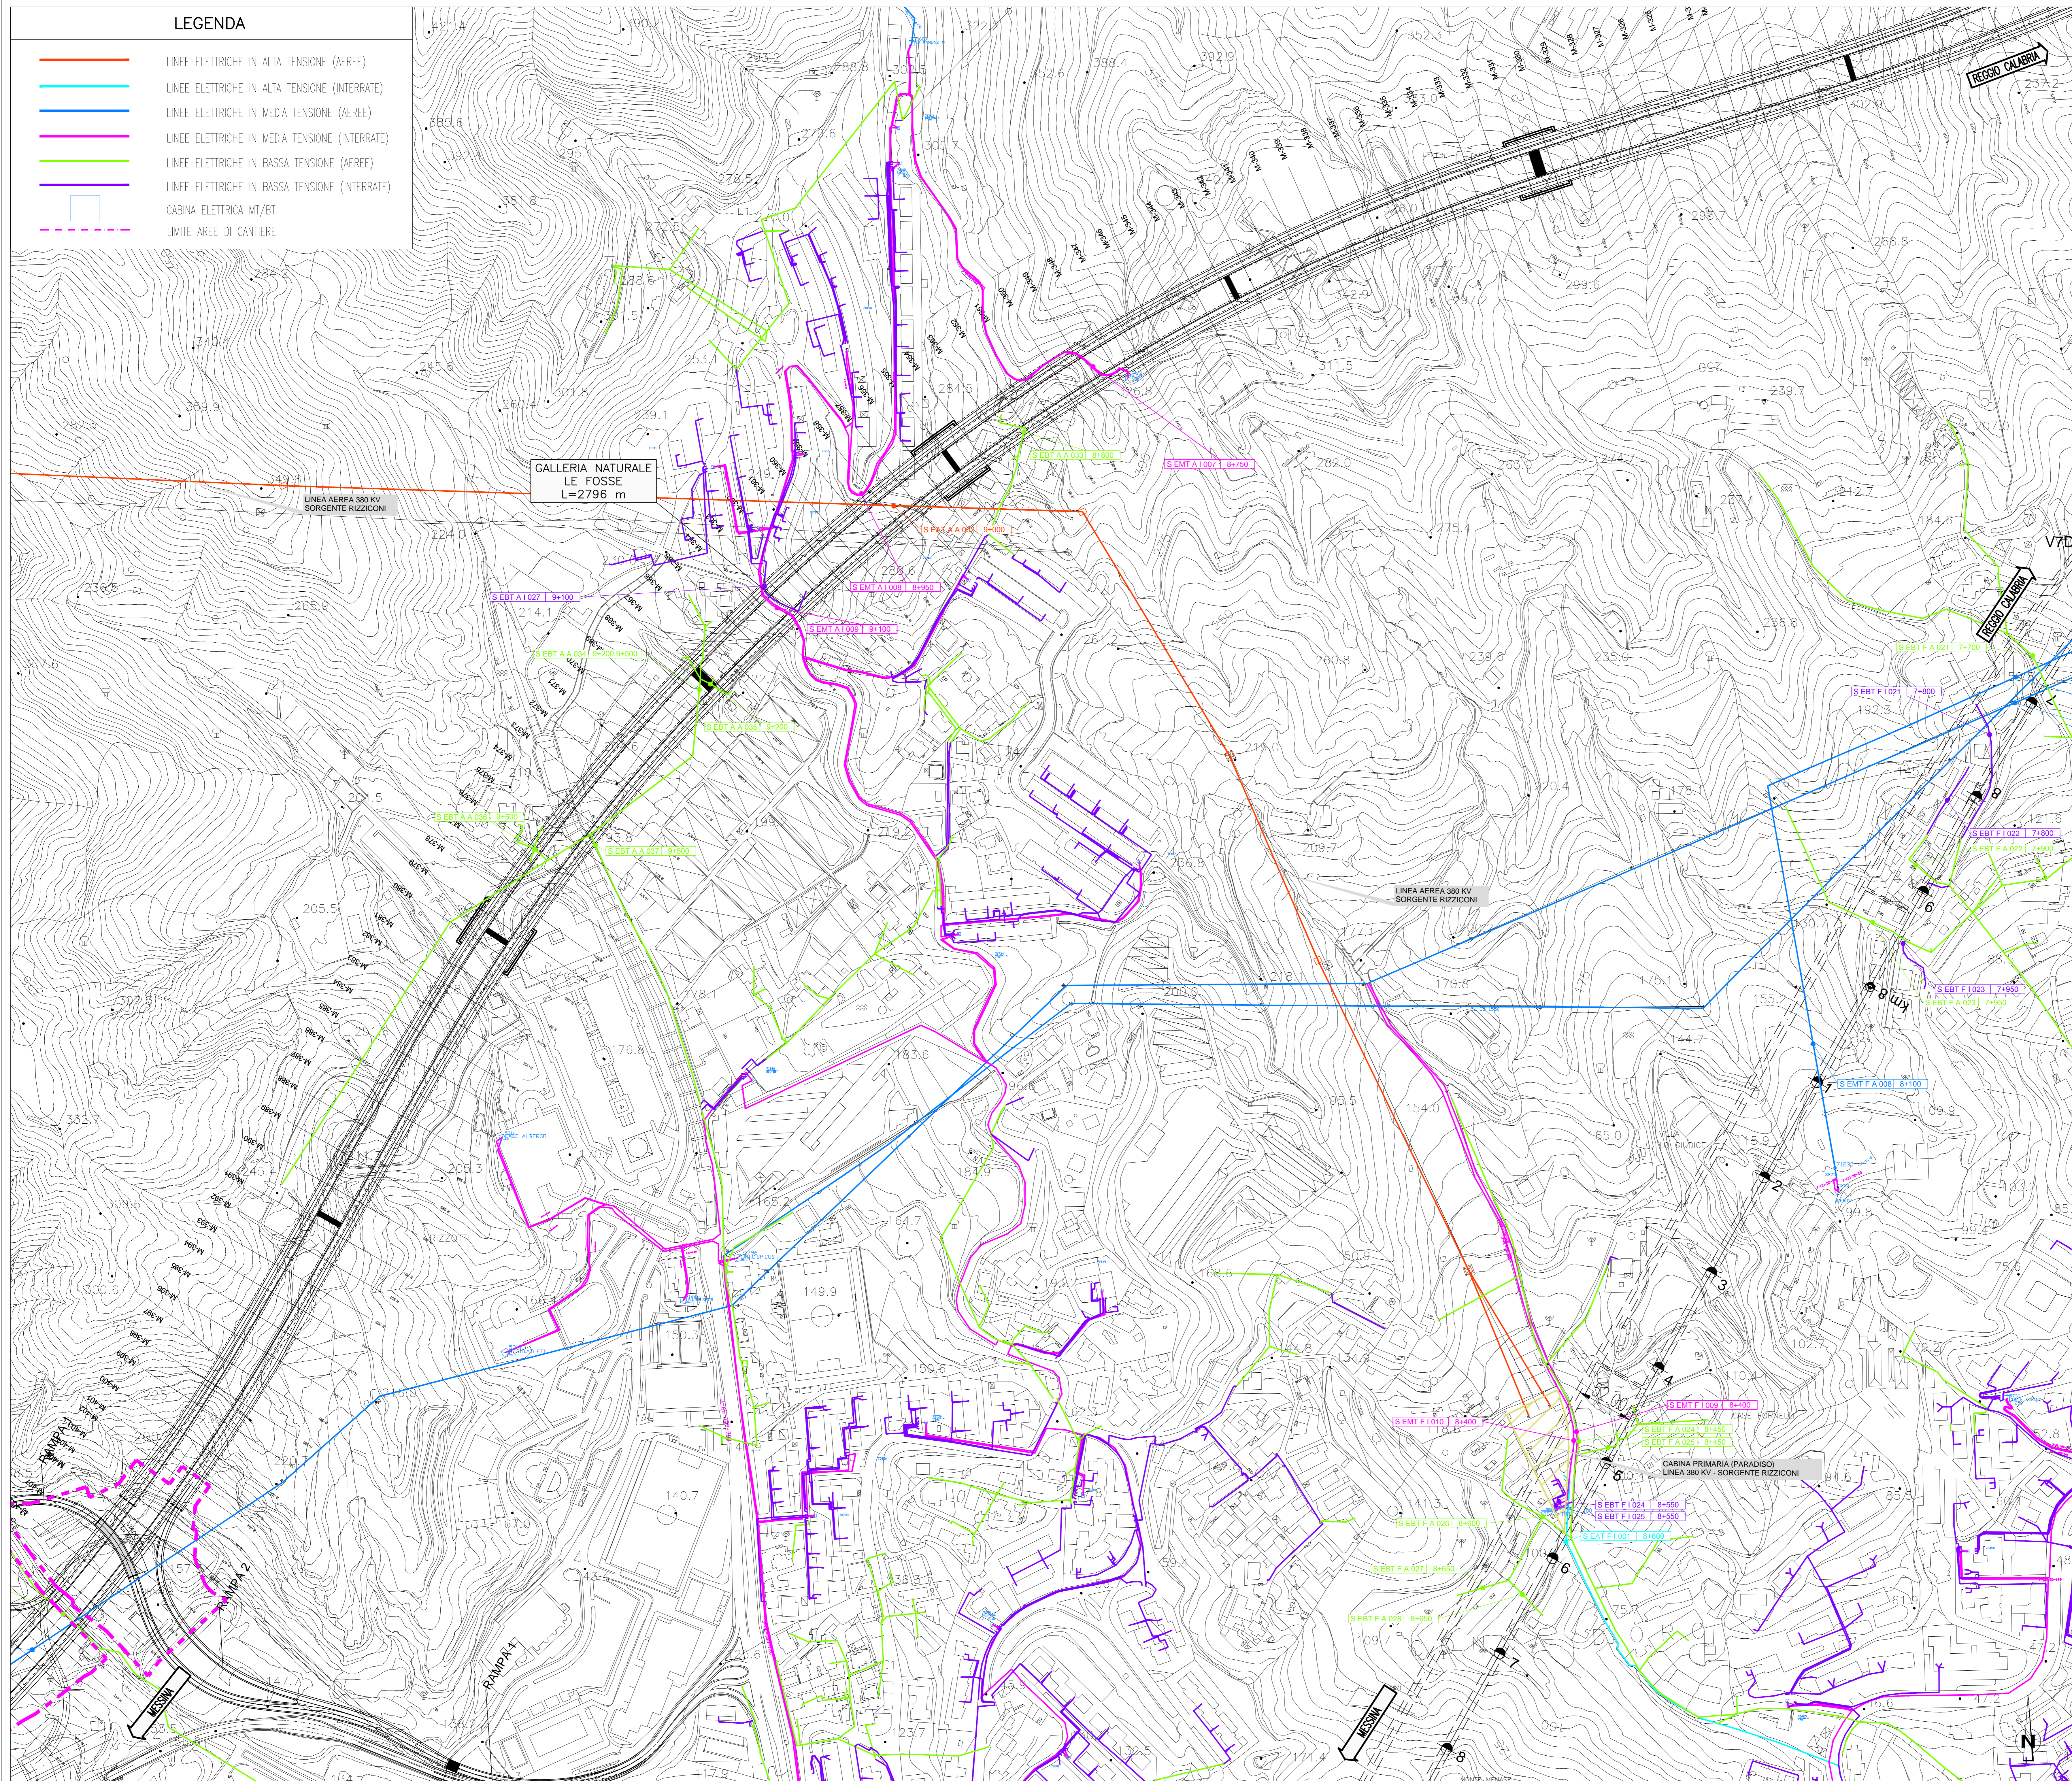

**NOTE GENERALI**

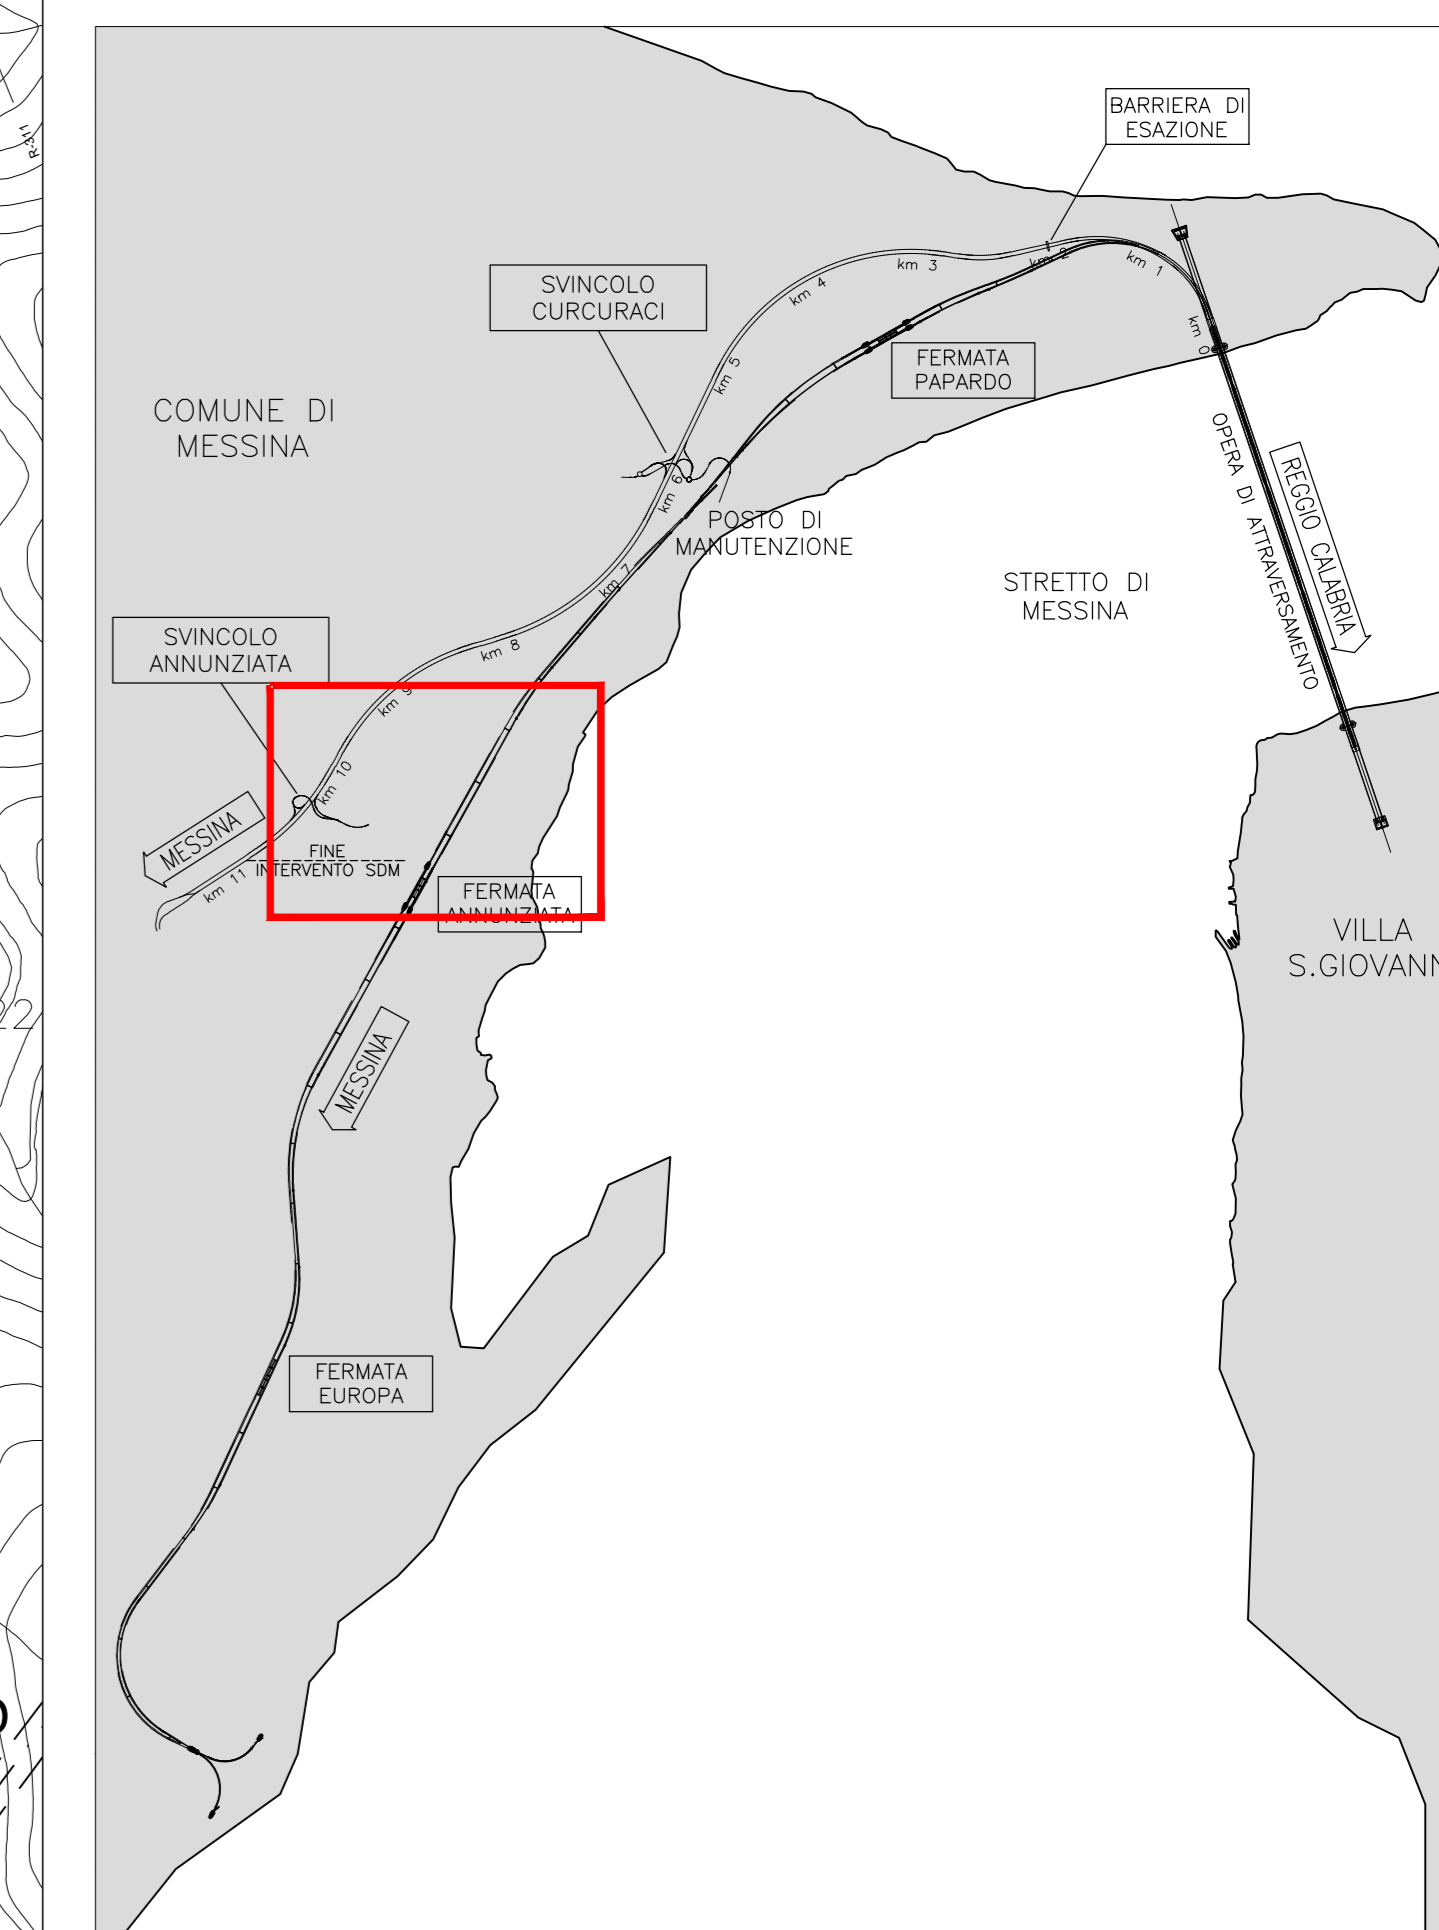


**Stretto di Messina**  
 Consorzio per la progettazione, l'edilizia e gestione del collegamento stabile tra la Sicilia e il Continente  
 Organismo di diritto pubblico  
 (Legge n° 1108 del 17 dicembre 1971, modificata dal D.Lgs. n° 114 del 24 aprile 2005)

**PONTE SULLO STRETTO DI MESSINA**  
  
**PROGETTO DEFINITIVO**

**EUROLINK S.p.A.**  
 IMPREGILO S.p.A. (Mandatario)  
 SOCIETA' ITALIANA PER CONCRETE DIACOLA S.p.A. (Mandatario)  
 COOPERATIVA MURATORI E CEMENTISTI - C.M.C. di Ravenna Soc. Coop. a.r.l. (Mandatario)  
 ISHIKAWAJIMA - HARMIA HEAVY INDUSTRIES CO. LTD. (Mandatario)  
 A.C.I. S.C.P.A. - CONSORZIO STABILE (Mandatario)

IL PROGETTISTA  Dott. Ing. E. Poggini Ordine Ingegneri Milano n° 10426	IL CONTRATTO GENERALE Project Manager (Ing. P.R. Marchesetti)	STRETTO DI MESSINA Direttore Generale e (Ing. G. Fommenghi)	STRETTO DI MESSINA Amministratore Delegato (Dott. P. Cicci)
--	---	---	---

**COLLEGAMENTI VERSANTE SICILIA S10008\_F0**  
 INTERFERENZE CENSIMENTO  
 AEREE - ELETTRODOTTI E IMPIANTI ELETTRICI  
 PLANIMETRIA INTERFERENZE LINEE ELETTRICHE IN ALTA, MEDIA  
 E BASSA TENSIONE - TAV. 6/13

CODICE	REV.	DATA	DESCRIZIONE	REDAZIONE	VERIFICATO	APPROVATO	SCALA
C10000P6D5S1CRBELL00000006F0	1	20/06/2011	EMISSIONE FINALE	U.T. ELK	Fommenghi	Poggini	1:2000