




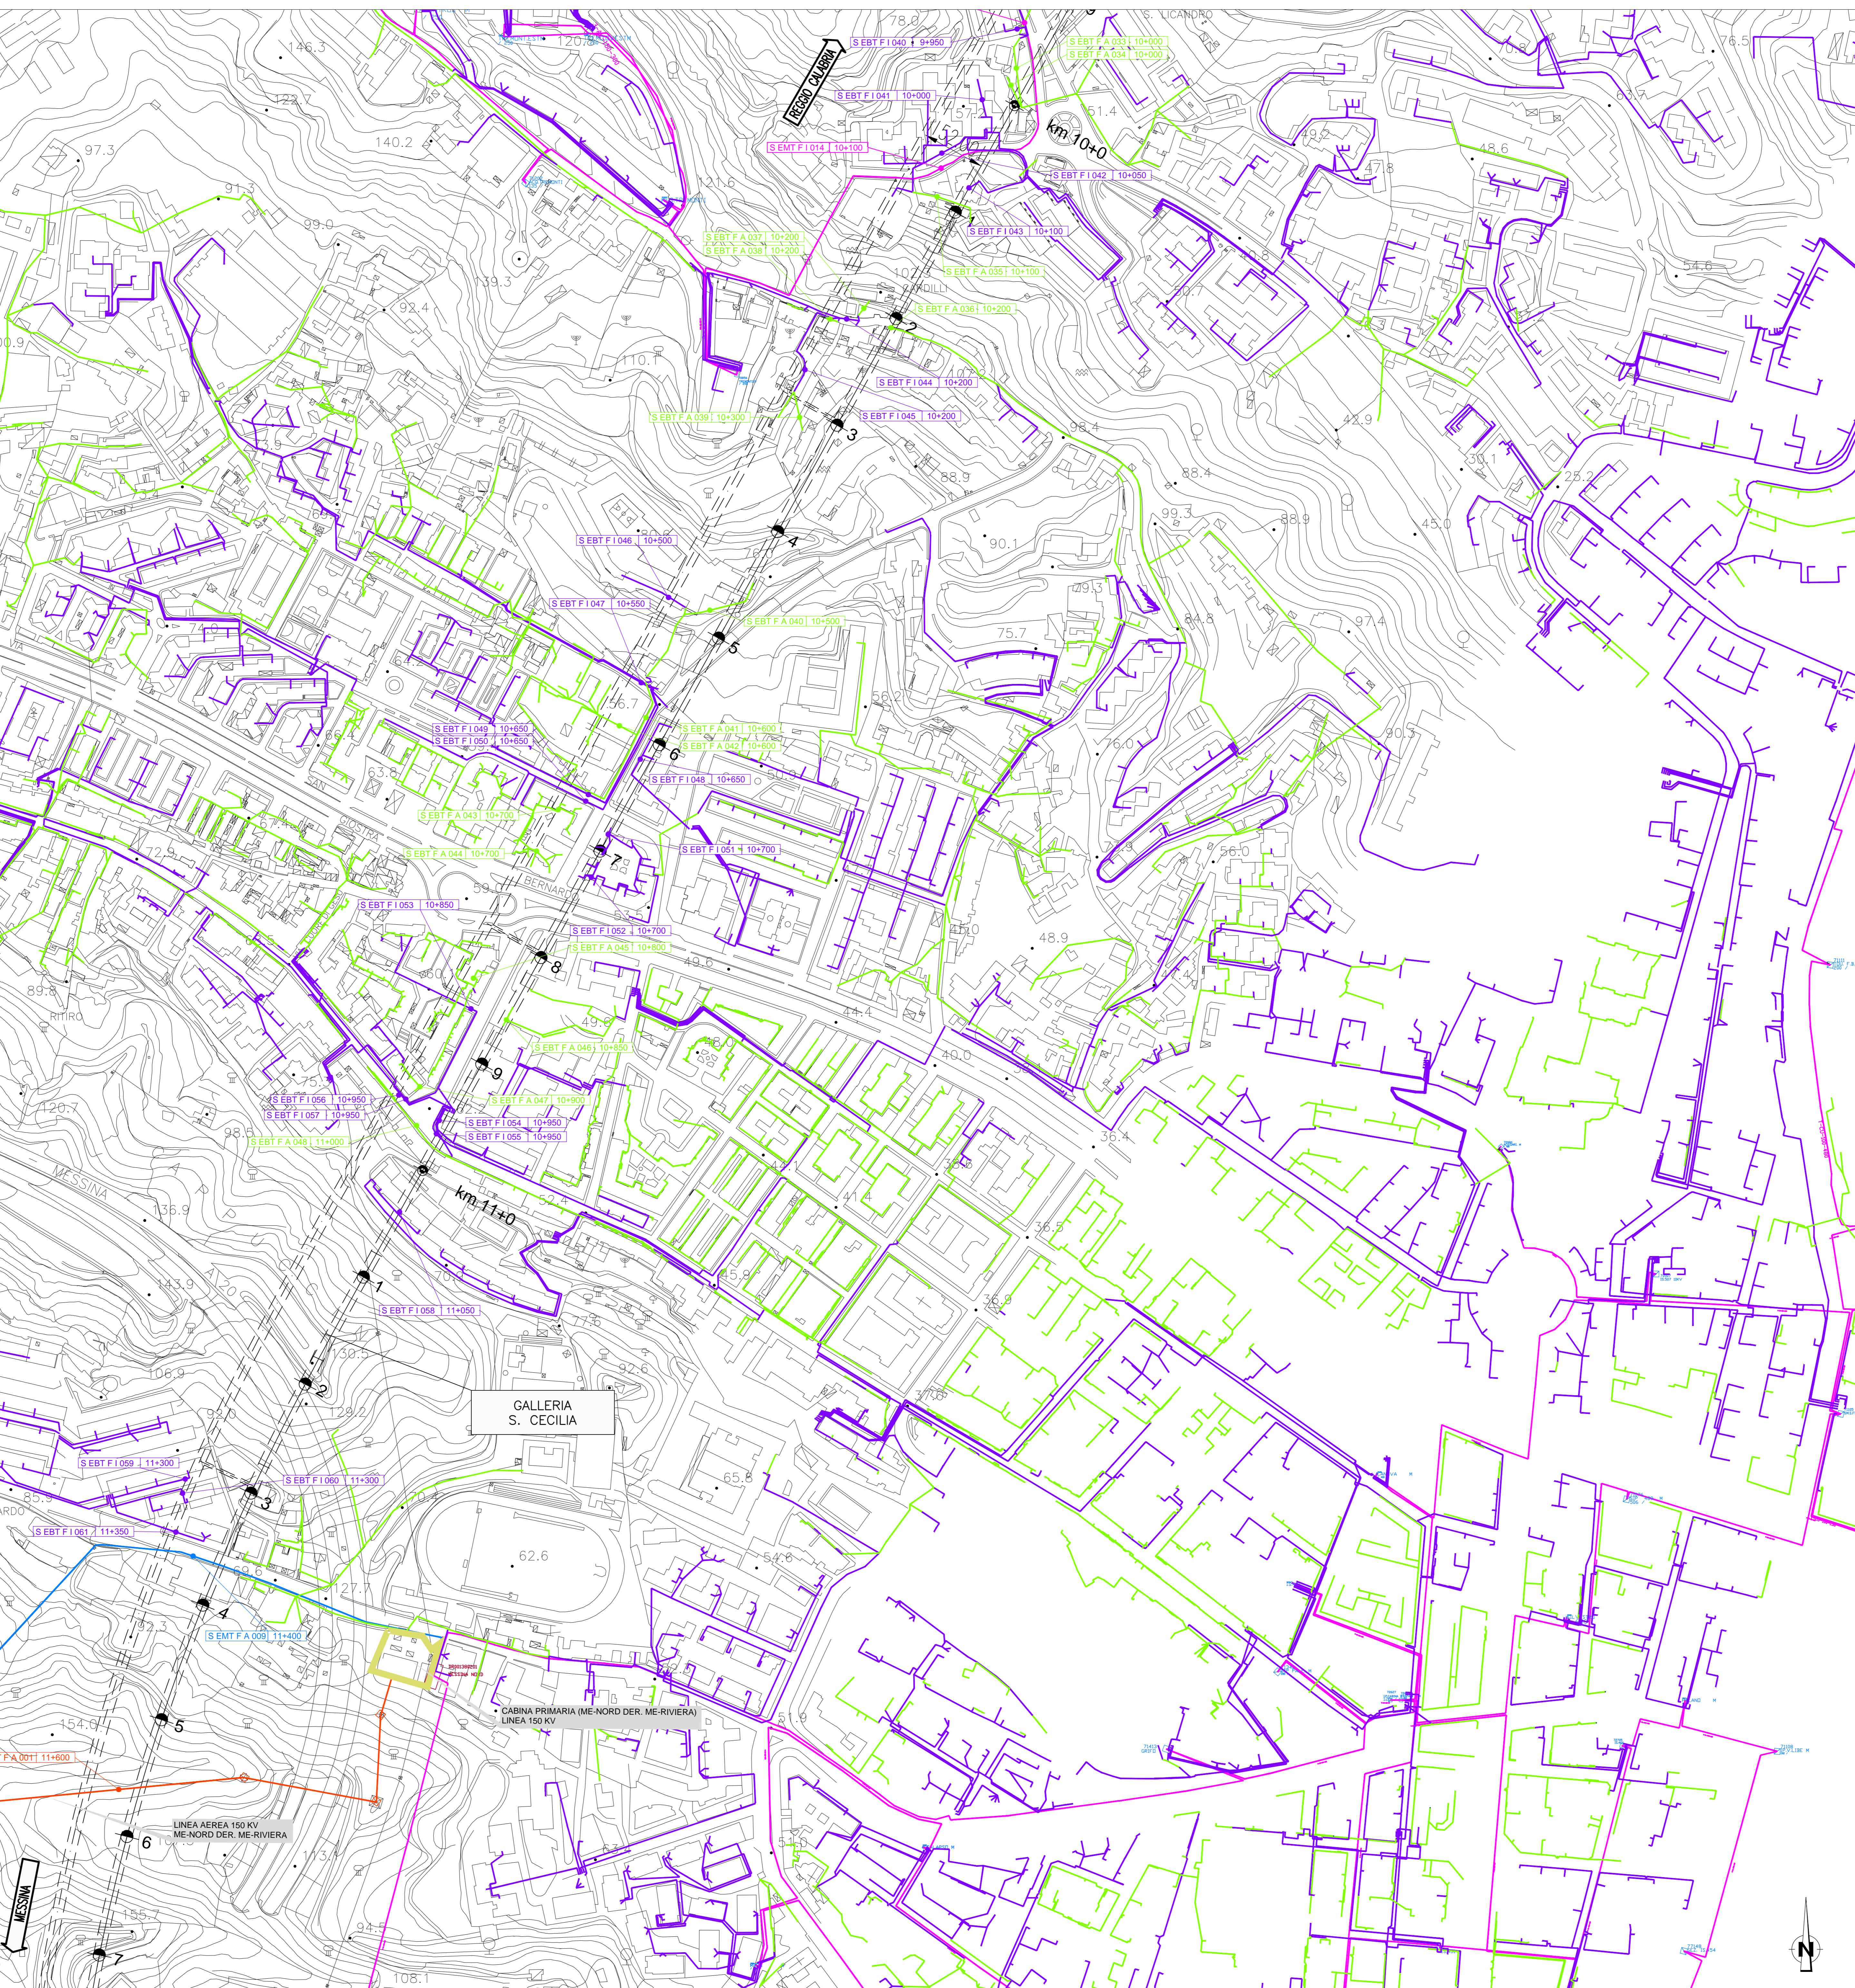


**NOTE GENERALI**

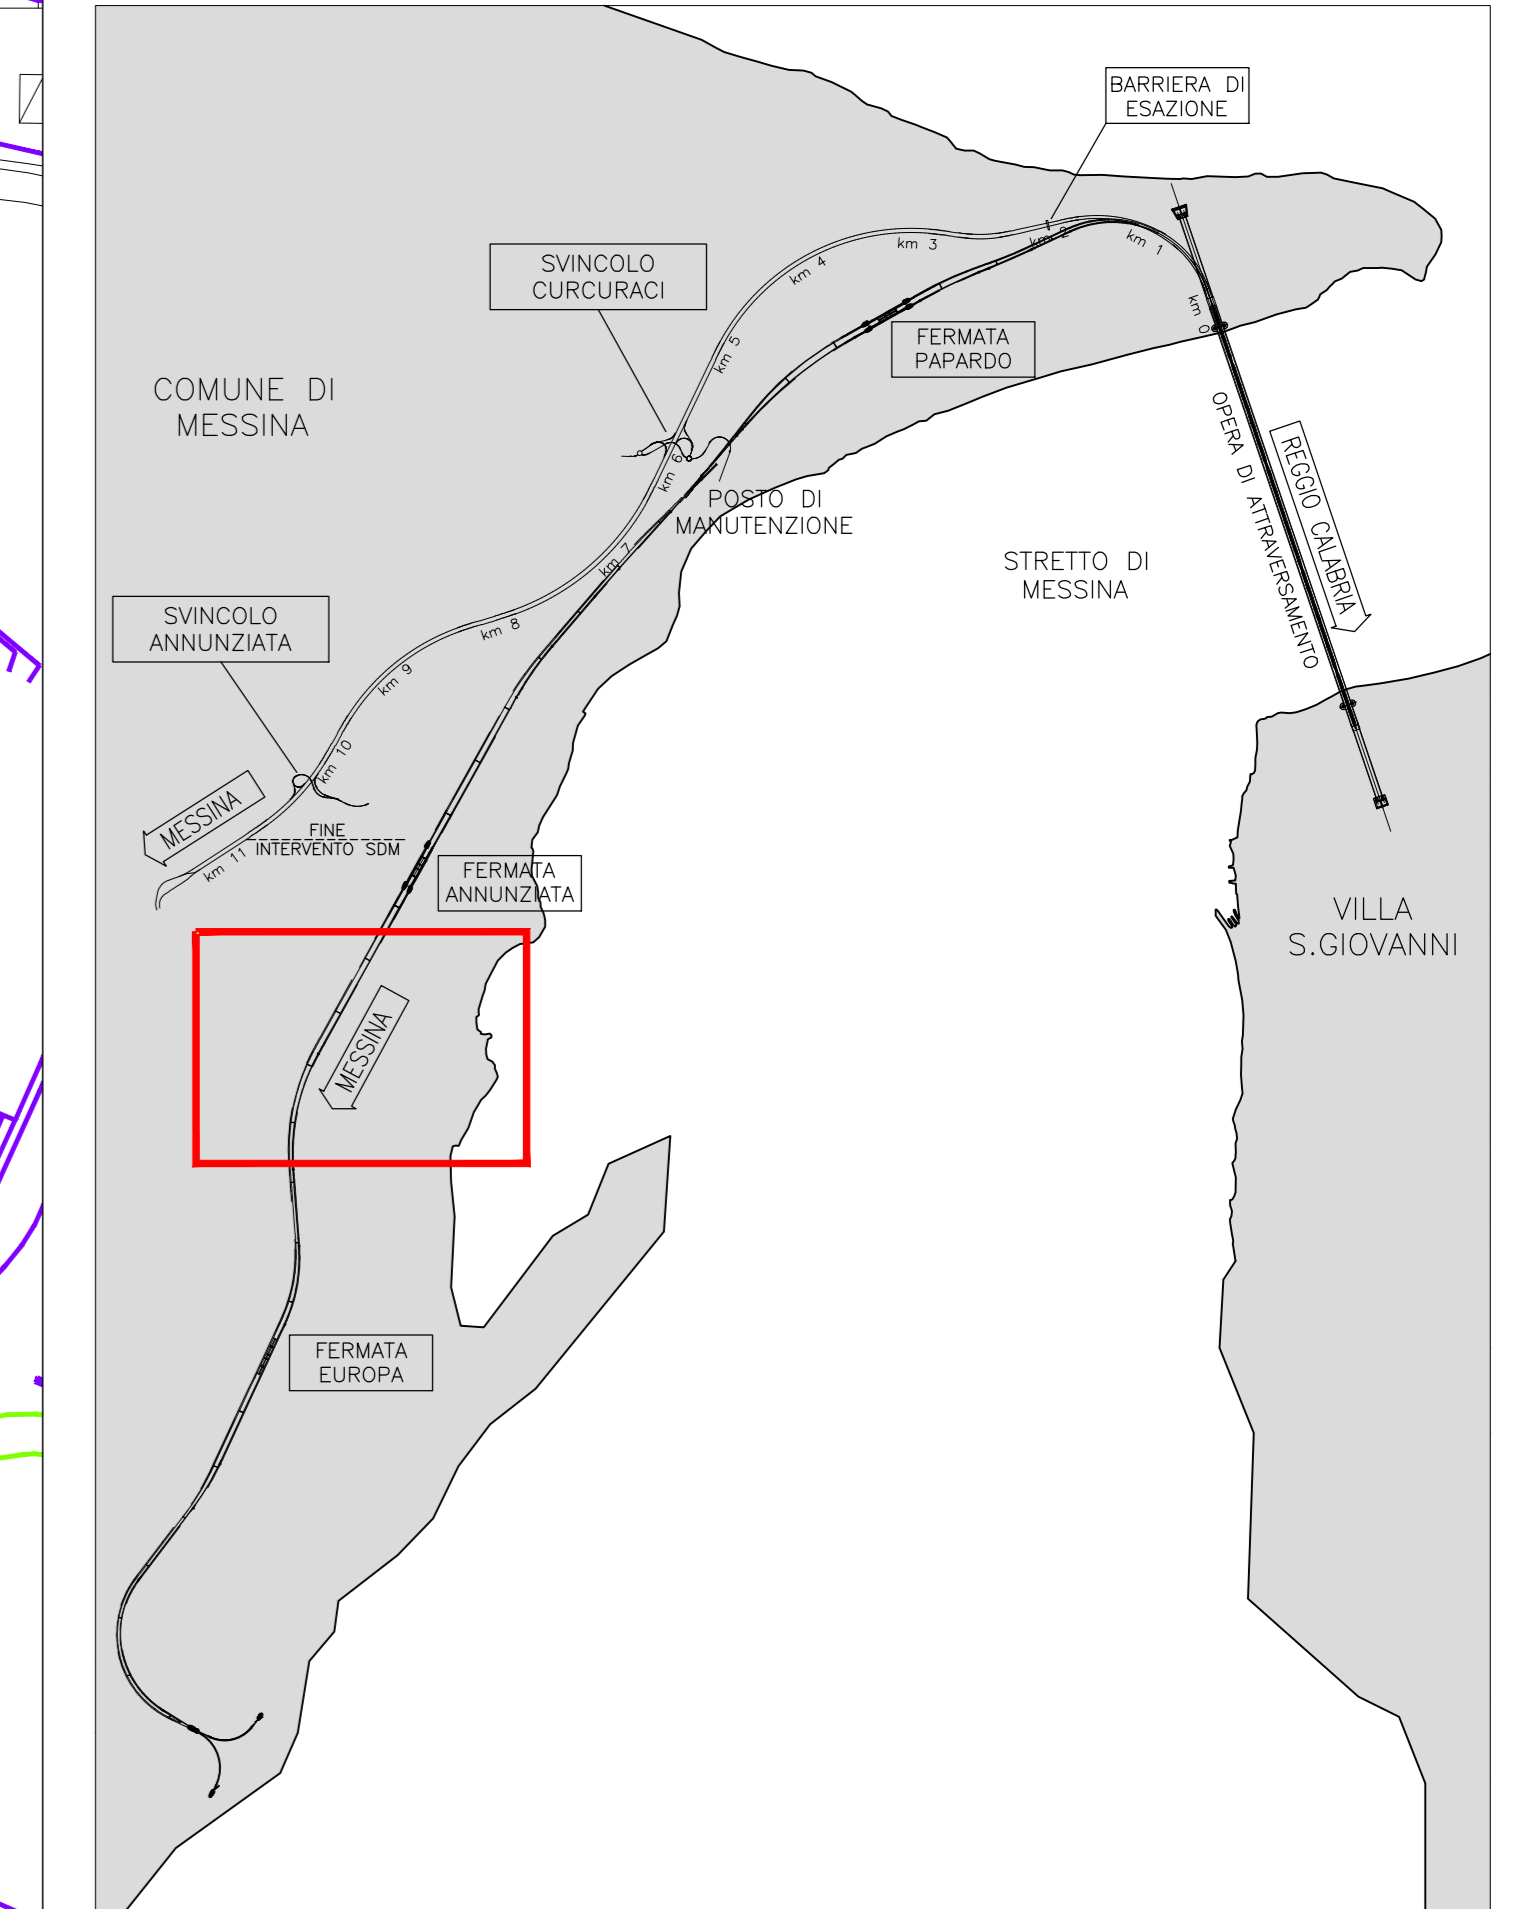


**LEGENDA**


- LINEE ELETTRICHE IN ALTA TENSIONE (AEREE)
- LINEE ELETTRICHE IN ALTA TENSIONE (INTERRATE)
- LINEE ELETTRICHE IN MEDIA TENSIONE (AEREE)
- LINEE ELETTRICHE IN MEDIA TENSIONE (INTERRATE)
- LINEE ELETTRICHE IN BASSA TENSIONE (AEREE)
- LINEE ELETTRICHE IN BASSA TENSIONE (INTERRATE)
- CABINA ELETTRICA MT/BT
- LIMITE AREE DI CANTIERE

**Stretto di Messina**  
 Concessionario per la progettazione, realizzazione e gestione del collegamento stabile tra le Sicilie e il Continente  
 Organismo di diritto pubblico  
 (Legge n° 1158 del 17 dicembre 1971, modificata dal D.Lgs. n° 114 del 24 aprile 2005)



**PONTE SULLO STRETTO DI MESSINA**  
  
**PROGETTO DEFINITIVO**

**EUROLINK S.c.p.a.**  
 IMPREGILO S.p.A. (Mandatario)  
 COOPERATIVA MURATORI E CEMENTISTI - C.M.C. di Ravenna Soc. Coop. a.r.l. (Mandatario)  
 ISHIKAWAJIMA - HARIMA HEAVY INDUSTRIES CO. Ltd. (Mandatario)  
 A.C.I. S.C.P.A. - CONSORZIO STABILE (Mandatario)

IL PROGETTISTA	IL CONTRAENTE GENERALE	STRETTO DI MESSINA	STRETTO DI MESSINA
 Dott. Ing. E. Poggini Ordine Ingegneri Milano n° 10426	Project Manager (Ing. P.R. Marchesetti)	STRETTO DI MESSINA Direttore Generale e (Ing. G. Fommenegh)	STRETTO DI MESSINA Amministratore Delegato (Dott. P. Gucci)

**COLLEGAMENTI VERSANTE SICILIA SIO011\_F0**  
 INTERFERENZE CENSIMENTO  
 AEREE - ELETTRODOTTI E IMPIANTI ELETTRICI  
 PLANIMETRIA INTERFERENZE LINEE ELETTRICHE IN ALTA, MEDIA  
 E BASSA TENSIONE - Tav. 9/13

CODICE		C G O O O P P 6 D S I C R B E L L O O O O O 9 F O										SCALE
REV.	DATA	DESCRIZIONE	REDATTO	VERIFICATO	APPROVATO							1:2000
FD	20/06/2011	EMISSIONE FINALE	U.T. ELK	F.romore	Poggini							

Nome del file: SIO011\_F0.dwg