NOTE GENERALI

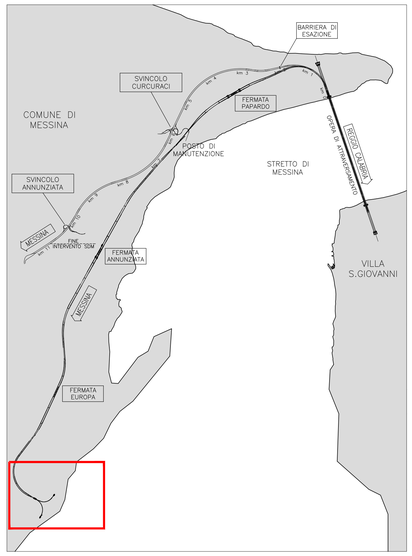

S EAT F A 000 (ELETTRODOTTI ED IMPIANTI ELETTRICI IN ALTA TENSIONE AEREI)				
S EAT F A 002	17+000 17+700	RFI	Elettrodotti ed Impianti Elettrici in Alta Tensione Aerei	Interferenza della rete elettrica con la parte terminale del tracciato ferroviario in corrispondenza dell'area di cantiere Contesse
S EAT F A 003	17+709	RFI	Elettrodotti ed Impianti Elettrici in Alta Tensione Aerei	Interferenza della rete elettrica con la parte terminale del tracciato ferroviario in corrispondenza dell'area di cantiere Contesse
S EAT F A 004	17+200 17+700	RFI	Elettrodotti ed Impianti Elettrici in Alta Tensione Aerei	Interferenza della rete elettrica con la parte terminale del tracciato ferroviario in corrispondenza dell'area di cantiere Contesse
S EAT F I 000 (ELETTRODOTTI ED IMPIANTI ELETTRICI IN ALTA TENSIONE INTERRATI)				
S EAT F I 002	17+200	TERNA SICILIA - Area Operativa trasmissione - Palermo	Elettrodotti ed Impianti Elettrici in Alta Tensione Interrati	Interferenza elettrodotto con tracciato ferroviario nella zona di imbocco Contesse
S EMT F A 000 (ELETTRODOTTI ED IMPIANTI ELETTRICI IN MEDIA TENSIONE AEREI)				
S EMT F A 011	16+550	ENEL DISTRIBUZIONE SICILIA - Unità Progettazione Lavori - Palermo	Elettrodotti ed Impianti Elettrici in Media Tensione Aerei	Interferenza della rete elettrica con il tracciato ferroviario (Galleria S. Cecilia)
S EBT F A 000 (ELETTRODOTTI ED IMPIANTI ELETTRICI IN BASSA TENSIONE AEREI)				
S EBT F A 085	16+600	ENEL DISTRIBUZIONE SICILIA - Unità Progettazione Lavori - Palermo	Elettrodotti ed Impianti Elettrici in Bassa Tensione Aerei	Interferenza della rete elettrica con il tracciato ferroviario (Galleria S. Cecilia)
S EBT F A 086	16+600	ENEL DISTRIBUZIONE SICILIA - Unità Progettazione Lavori - Palermo	Elettrodotti ed Impianti Elettrici in Bassa Tensione Aerei	Interferenza della rete elettrica con il tracciato ferroviario (Galleria S. Cecilia)
S EBT F A 087	16+600	ENEL DISTRIBUZIONE SICILIA - Unità Progettazione Lavori - Palermo	Elettrodotti ed Impianti Elettrici in Bassa Tensione Aerei	Interferenza della rete elettrica con il tracciato ferroviario (Galleria S. Cecilia)
S EBT F A 088	17+250	ENEL DISTRIBUZIONE SICILIA - Unità Progettazione Lavori - Palermo	Elettrodotti ed Impianti Elettrici in Bassa Tensione Aerei	Interferenza della rete acquedotto con il tracciato ferroviario in prossimità della fine della galleria doppia canna
S EBT F A 089	17+400	ENEL DISTRIBUZIONE SICILIA - Unità Progettazione Lavori - Palermo	Elettrodotti ed Impianti Elettrici in Bassa Tensione Aerei	Interferenza della rete acquedotto con il tracciato ferroviario in prossimità della fine della galleria artificiale
S EBT F A 090	17+400	ENEL DISTRIBUZIONE SICILIA - Unità Progettazione Lavori - Palermo	Elettrodotti ed Impianti Elettrici in Bassa Tensione Aerei	Interferenza della rete acquedotto con il tracciato ferroviario in prossimità della fine della galleria artificiale
S EBT F A 091	17+700	ENEL DISTRIBUZIONE SICILIA - Unità Progettazione Lavori - Palermo	Elettrodotti ed Impianti Elettrici in Bassa Tensione Aerei	Interferenza della rete acquedotto con il tracciato ferroviario in prossimità del cantiere operativo Contesse SI6
S EBT F A 092	17+800	ENEL DISTRIBUZIONE SICILIA - Unità Progettazione Lavori - Palermo	Elettrodotti ed Impianti Elettrici in Bassa Tensione Aerei	Interferenza della rete acquedotto con il tracciato ferroviario in prossimità del cantiere operativo Contesse SI7
S EBT F A 093	17+900	ENEL DISTRIBUZIONE SICILIA - Unità Progettazione Lavori - Palermo	Elettrodotti ed Impianti Elettrici in Bassa Tensione Aerei	Interferenza della rete acquedotto con il tracciato ferroviario in prossimità del cantiere operativo Contesse SI8
S EBT F A 094	17+950	ENEL DISTRIBUZIONE SICILIA - Unità Progettazione Lavori - Palermo	Elettrodotti ed Impianti Elettrici in Bassa Tensione Aerei	Interferenza della rete acquedotto con il tracciato ferroviario in prossimità del cantiere operativo Contesse SI9
S EBT F I 000 (ELETTRODOTTI ED IMPIANTI ELETTRICI IN BASSA TENSIONE INTERRATI)				
S EBT F I 146	16+600	ENEL DISTRIBUZIONE SICILIA - Unità Progettazione Lavori - Palermo	Elettrodotti ed Impianti Elettrici in Bassa Tensione Interrati	Interferenza della rete elettrica con il tracciato ferroviario (Galleria S. Cecilia)
S EBT F I 147	17+600	ENEL DISTRIBUZIONE SICILIA - Unità Progettazione Lavori - Palermo	Elettrodotti ed Impianti Elettrici in Bassa Tensione Interrati	Interferenza della rete elettrica con il tracciato ferroviario in prossimità della fine del tracciato
S EBT F I 148	17+650	ENEL DISTRIBUZIONE SICILIA - Unità Progettazione Lavori - Palermo	Elettrodotti ed Impianti Elettrici in Bassa Tensione Interrati	Interferenza della rete elettrica con il tracciato ferroviario in prossimità della fine del tracciato
S EBT F I 149	17+850	ENEL DISTRIBUZIONE SICILIA - Unità Progettazione Lavori - Palermo	Elettrodotti ed Impianti Elettrici in Bassa Tensione Interrati	Interferenza della rete elettrica con il tracciato ferroviario in prossimità della fine del tracciato
S EBT F I 150	17+900	ENEL DISTRIBUZIONE SICILIA - Unità Progettazione Lavori - Palermo	Elettrodotti ed Impianti Elettrici in Bassa Tensione Interrati	Interferenza della rete elettrica con il tracciato ferroviario in prossimità della fine del tracciato
S EBT F A 000 (ELETTRODOTTI ED IMPIANTI ELETTRICI IN BASSA TENSIONE AEREI)				
S EBT F A 095	17+450	ENEL DISTRIBUZIONE SICILIA - Unità Progettazione Lavori - Palermo	Elettrodotti ed Impianti Elettrici in Bassa Tensione	Interferenza della rete elettrica con il cantiere operativo Contesse SI6
S EBT F A 096	17+700	ENEL DISTRIBUZIONE SICILIA - Unità Progettazione Lavori - Palermo	Elettrodotti ed Impianti Elettrici in Bassa Tensione	Interferenza della rete elettrica con il cantiere operativo Contesse SI6
S EBT F A 097	17+450	ENEL DISTRIBUZIONE SICILIA - Unità Progettazione Lavori - Palermo	Elettrodotti ed Impianti Elettrici in Bassa Tensione	Interferenza della rete elettrica con il cantiere operativo Contesse SI6

Stretto di Messina

Concessionaria per la progettazione, realizzazione e gestione del collegamento stabile tra la Sicilia e il Continente
Organismo di Diritto pubblico
(Legge n° 1158 del 17 dicembre 1971, modificata dal D.Lgs. n° 114 del 24 aprile 2003)

EurolinK

PONTE SULLO STRETTO DI MESSINA

PROGETTO DEFINITIVO

EUROLINK S.C.p.A.
IMPREGILO S.p.A. (Mandataria)
SOCIETA' ITALIANA PER CONDOTTE D'ACQUA S.p.A. (Mandante)
COOPERATIVA MURATORI E CEMENTISTI - C.M.C. di Ravenna Soc. Coop. a.r.l. (Mandante)
SACYR S.A.U. (Mandante)
ISHIKAWAJIMA - HARIMA HEAVY INDUSTRIES CO. Ltd. (Mandante)
A.C.I. S.C.P.A. - CONSORZIO STABILE (Mandante)

IL PROGETTISTA	IL CONTRAENTE GENERALE	STRETTO DI MESSINA Direttore Generale e	STRETTO DI MESSINA
EurolinK Dott. Ing. E. Pagoni Ordine Ingegneri Milano n° 15408	Project Manager (Ing. P.P. Marcheselli)	(Ing. G. Fiammenghi)	Amministratore Delegato (Dott. P. Ciucci)

COLLEGAMENTI VERSANTE SICILIA SI0015_F0

INTERFERENZE CENSIMENTO
AEREE – ELETTRODOTTI E IMPIANTI ELETTRICI
PLANIMETRIA INTERFERENZE LINEE ELETTRICHE IN ALTA, MEDIA E BASSA TENSIONE – TAV. 13/13

CODICE: C G 0 0 0 0 P P 6 D S I C R 8 E L 0 0 0 0 0 0 1 3 F0 — SCALA: 1:2000

REV.	DATA	DESCRIZIONE	REDATTO	VERIFICATO	APPROVATO
F0	20/06/2011	EMISSIONE FINALE	U.T. ELK	Finamore	Pagoni

NOME DEL FILE: SI0015_F0.dwg

LEGENDA

- LINEE ELETTRICHE IN ALTA TENSIONE (AEREE)
- LINEE ELETTRICHE IN ALTA TENSIONE (INTERRATE)
- LINEE ELETTRICHE IN MEDIA TENSIONE (AEREE)
- LINEE ELETTRICHE IN MEDIA TENSIONE (INTERRATE)
- LINEE ELETTRICHE IN BASSA TENSIONE (AEREE)
- LINEE ELETTRICHE IN BASSA TENSIONE (INTERRATE)
- CABINA ELETTRICA MT/BT
- LIMITE AREE DI CANTIERE