NOTA : ULTIMA POSIZIONE INSERITA NEL DISEGNO → (61)

SCALA DISEGNO 1:50

PIANTA

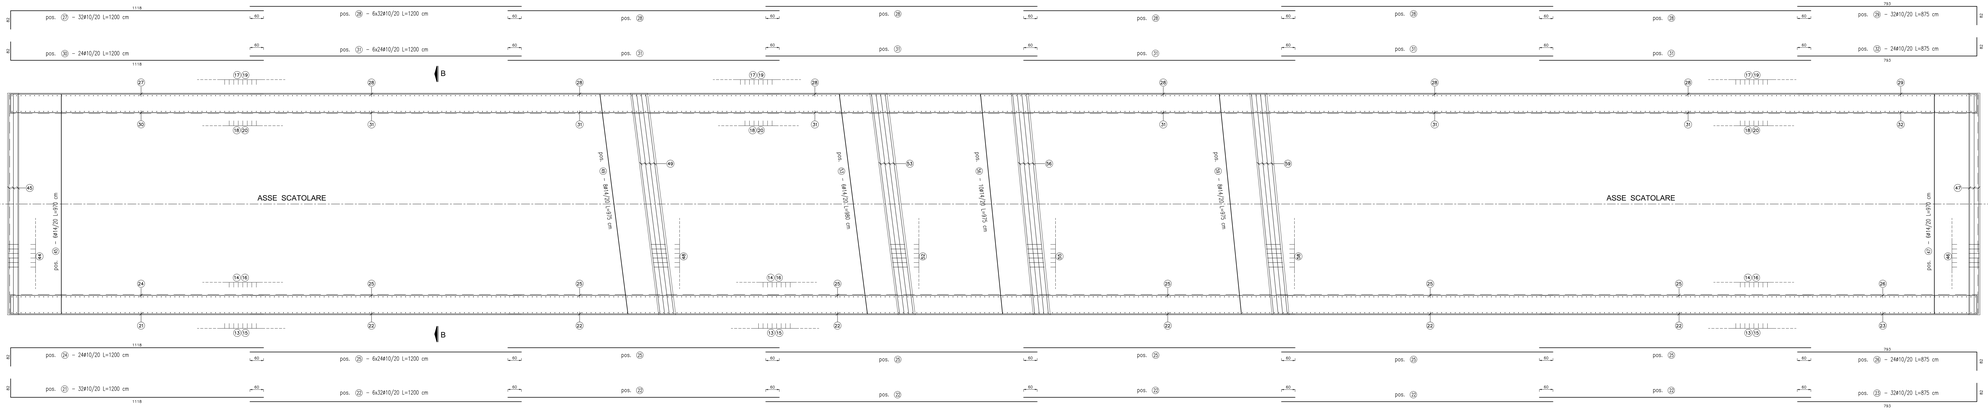

SEZIONE TRASVERSALE B-B

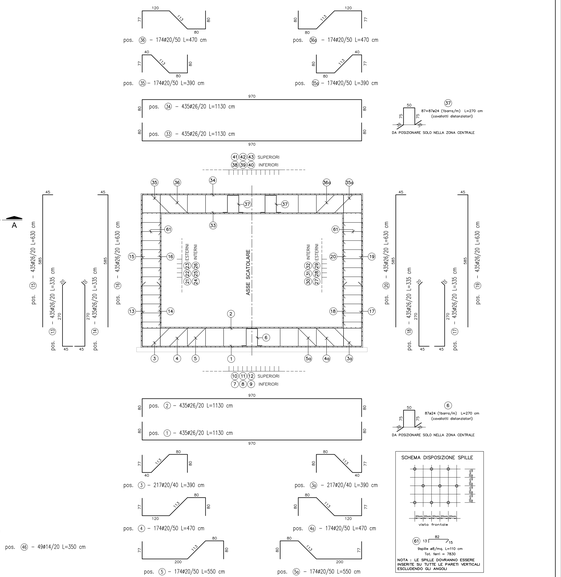

SEZIONE LONGITUDINALE A-A

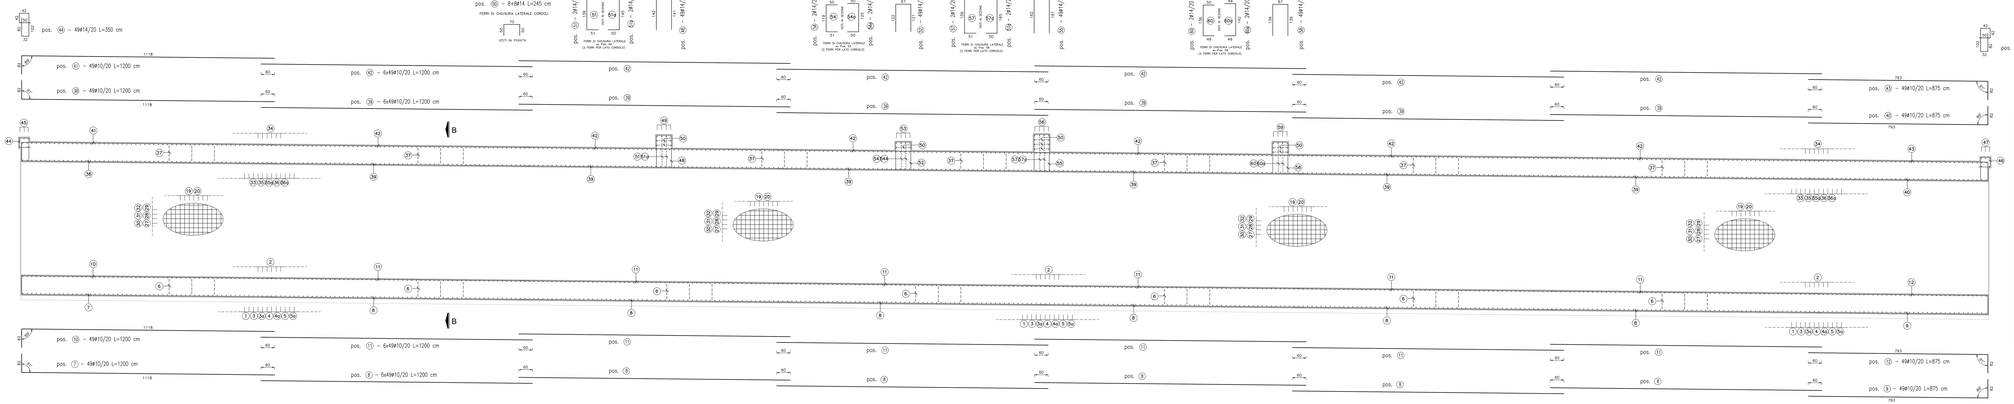

DISTINTA ARMATURE

Descrizione	n	Posizione	a.bar	Lunghezza	Lunghezza (m)	Lungh. tot. (m)	peso tot. (kg)



ANAS S.p.A.

Direzione Generale

DG 41/08


PROGETTO ESECUTIVO

SOTTOPASSI, SOTTOVIA E TOMBINI (GRAVA.ICT)

OPERE D'ARTE - TOMBINI (GRAVA.ICT)

TOMBINO SCATOLARE AL KM 18+565,00 - 8,00x5,00

Armatura – 1/2

CONTRAENTE GENERALE

Impresa Esecutrice

SIRJO S.C.p.A.

Presidente
Dott. Arch. Maria Elena CUZENTINI

PROGETTAZIONE:

ASTALDI

salini impregilo

Il progettista:
Dott. Ing. G.Lotto

Collaborazione
STI - Progetto stradale Srl
REVISIONI - Opere in sotterraneo
CALCEMENSI CONTRACTS - Strutture
GEOTECHNICAL DESIGN GROUP - Geotecnica
LOMBARDI - Geotecnica
STUDIAPE - Ambiente
ITECO - Impianti
PROMETEONGINEERING Srl - Sicurezza ed Impianti
Ing. Pietro Lunardi - Consulenza
TECEI - Espropri

Il coordinatore per la sicurezza:
Ing. L.A. Gargiulo

IL RESPONSABILE DEL PROCEDIMENTO:
Ing. R. Lapertosa

Rag.:

Scala di riproduzione: 1:50

Codice Progetto: L D 0 7 1 6 C E 1 9 0 1

Codice Elaborato: T 0 2 T S 4 1 S T R A R 0 1 B

Rev.	Data	Descrizione	Redatto	Verificato	Approvato
B	31.01.2011	Emissione a seguito di istruttoria	Ing. T. Zanella	Ing. A. La Camera	Ing. G. Lotto
A	31.04.2010	Emissione	Ing. T. Zanella	Ing. A. La Camera	Ing. G. Lotto