NOTE GENERALI

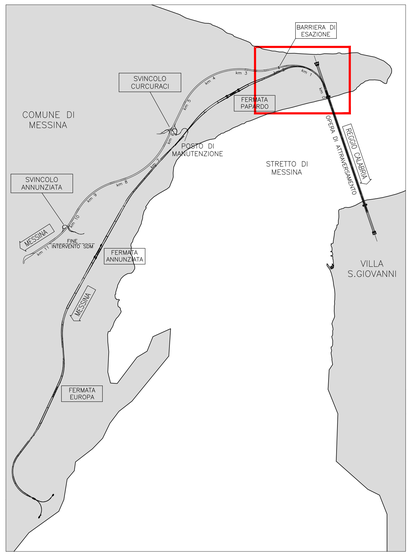

LEGENDA

RETE PUBBLICA ILLUMINAZIONE

LIMITE AREE DI CANTIERE

S ILL A 000 (ILLUMINAZIONE PUBBLICA)				
S ILL A 001	0+000	COMUNE DI MESSINA - Servizio di pubblica illuminazione - Messina	Rete pubblica illuminazione	Interferenza della rete illuminazione pubblica con i piloni del ponte
S ILL A 002	0+000	COMUNE DI MESSINA - Servizio di pubblica illuminazione - Messina	Rete pubblica illuminazione	Interferenza della rete illuminazione pubblica con i piloni del ponte
S ILL A 003	0+200	COMUNE DI MESSINA - Servizio di pubblica illuminazione - Messina	Rete pubblica illuminazione	Interferenza della rete illuminazione pubblica con il viadotto Pantano
S ILL A 004	0+500	COMUNE DI MESSINA - Servizio di pubblica illuminazione - Messina	Rete pubblica illuminazione	Interferenza della rete illuminazione pubblica con il viadotto Pantano
S ILL A 005	0+850	COMUNE DI MESSINA - Servizio di pubblica illuminazione - Messina	Rete pubblica illuminazione	Interferenza della rete illuminazione pubblica con l'ingresso della galleria artificiale e il sistema di viabilità tarmiziale panoramica
S ILL A 006	1+000	COMUNE DI MESSINA - Servizio di pubblica illuminazione - Messina	Rete pubblica illuminazione	Interferenza della rete illuminazione pubblica con l'uscita della galleria artificiale e il sistema di viabilità tarmiziale panoramica
S ILL A 007	1+600 1+700	COMUNE DI MESSINA - Servizio di pubblica illuminazione - Messina	Rete pubblica illuminazione	Parallelismo della rete illuminazione pubblica con il tracciato stradale in prossimità della barriera di esazione
S ILL F 000 (ILLUMINAZIONE PUBBLICA)				
S ILL F 001	0+000	COMUNE DI MESSINA - Servizio di pubblica illuminazione - Messina	Rete pubblica illuminazione	Interferenza della rete illuminazione pubblica con i piloni del ponte
S ILL F 002	0+000	COMUNE DI MESSINA - Servizio di pubblica illuminazione - Messina	Rete pubblica illuminazione	Interferenza della rete illuminazione pubblica con i piloni del ponte
S ILL F 003	0+200	COMUNE DI MESSINA - Servizio di pubblica illuminazione - Messina	Rete pubblica illuminazione	Interferenza della rete illuminazione pubblica con il viadotto Pantano
S ILL F 004	0+500	COMUNE DI MESSINA - Servizio di pubblica illuminazione - Messina	Rete pubblica illuminazione	Interferenza della rete illuminazione pubblica con il viadotto Pantano
S ILL F 005	0+850	COMUNE DI MESSINA - Servizio di pubblica illuminazione - Messina	Rete pubblica illuminazione	Interferenza della rete illuminazione pubblica con l'ingresso della galleria artificiale e il sistema di viabilità tarmiziale panoramica
S ILL F 006	1+000	COMUNE DI MESSINA - Servizio di pubblica illuminazione - Messina	Rete pubblica illuminazione	Interferenza della rete illuminazione pubblica con l'uscita della galleria artificiale e il sistema di viabilità tarmiziale panoramica

Stretto di Messina

Concessionaria per la progettazione, realizzazione e gestione del collegamento stabile tra la Sicilia e il Continente
Organismo di Diritto pubblico
(Legge n° 1158 del 17 dicembre 1971, modificata dal D.Lgs. n° 114 del 24 aprile 2003)

EurolinK

PONTE SULLO STRETTO DI MESSINA

PROGETTO DEFINITIVO

EUROLINK S.C.p.A.
IMPREGILO S.p.A. (Mandataria)
SOCIETA' ITALIANA PER CONDOTTE D'ACQUA S.p.A. (Mandante)
COOPERATIVA MURATORI E CEMENTISTI - C.M.C. di Ravenna Soc. Coop. a.r.l. (Mandante)
SACYR S.A.U. (Mandante)
ISHIKAWAJIMA - HARIMA HEAVY INDUSTRIES CO. Ltd. (Mandante)
A.C.I. S.C.P.A. - CONSORZIO STABILE (Mandante)

IL PROGETTISTA: EurolinK — Dott. Ing. E. Pagani, Ordine Ingegneri Milano n° 15408
IL CONTRAENTE GENERALE: Project Manager (Ing. P.P. Marcheselli)
STRETTO DI MESSINA Direttore Generale e (Ing. G. Fiammenghi)
STRETTO DI MESSINA Amministratore Delegato (Dott. P. Ciucci)

COLLEGAMENTI VERSANTE SICILIA

SI0017_FO

INTERFERENZE CENSIMENTO
AEREE – ELETTRODOTTI E IMPIANTI ELETTRICI
PLANIMETRIA INTERFERENZE PUBBLICA ILLUMINAZIONE TAV. 1/13

CODICE: G0000PP6DSICR8EL0000001 4FO — SCALA: 1:2000

REV.	DATA	DESCRIZIONE	REDATTO	VERIFICATO	APPROVATO
FO	20/06/2011	EMISSIONE FINALE	U.T. ELK	Finomore	Pagani

NOME DEL FILE: SI0017_FO.dwg