




SEZIONE LONGITUDINALE A-A scala 1:50

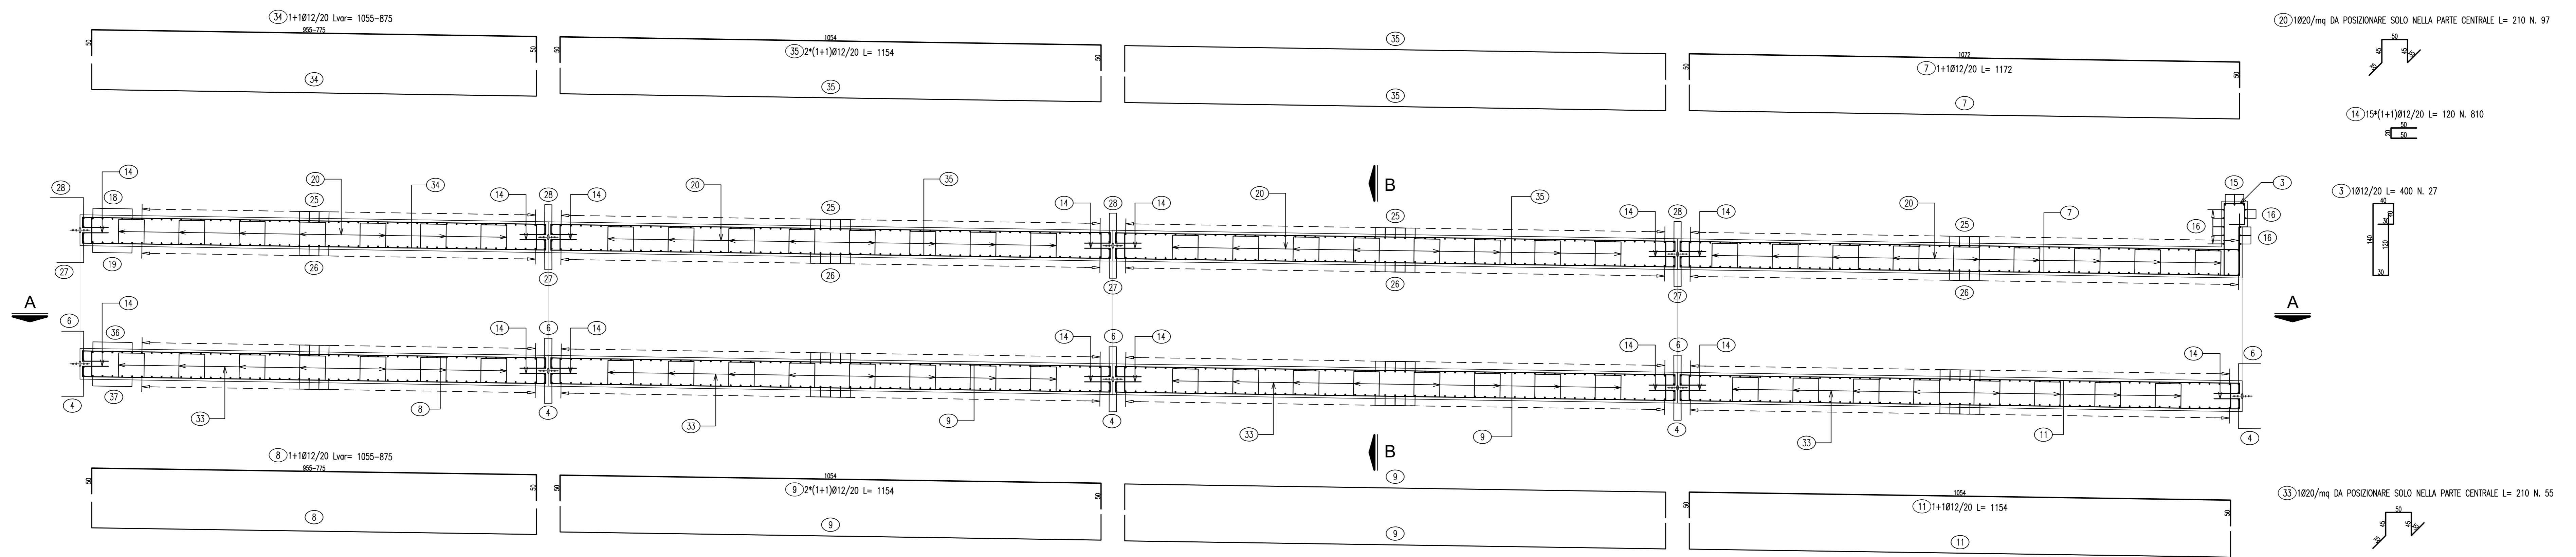

SEZIONE A-A scala 1:50

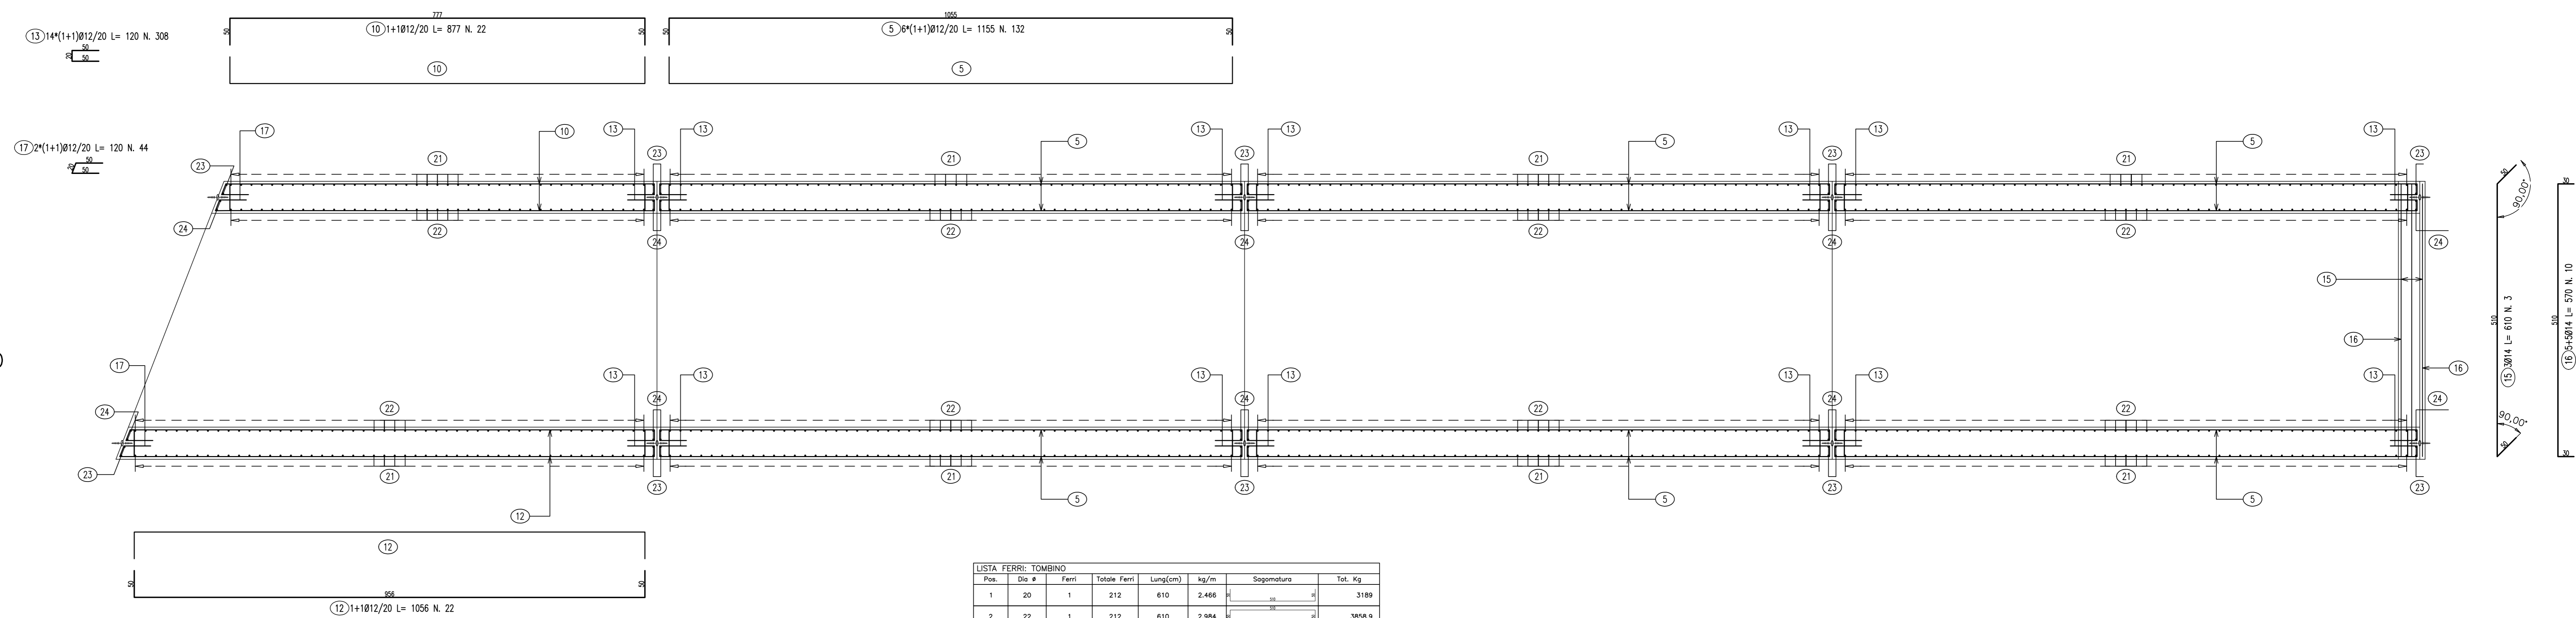

SEZIONE B-B scala 1:50

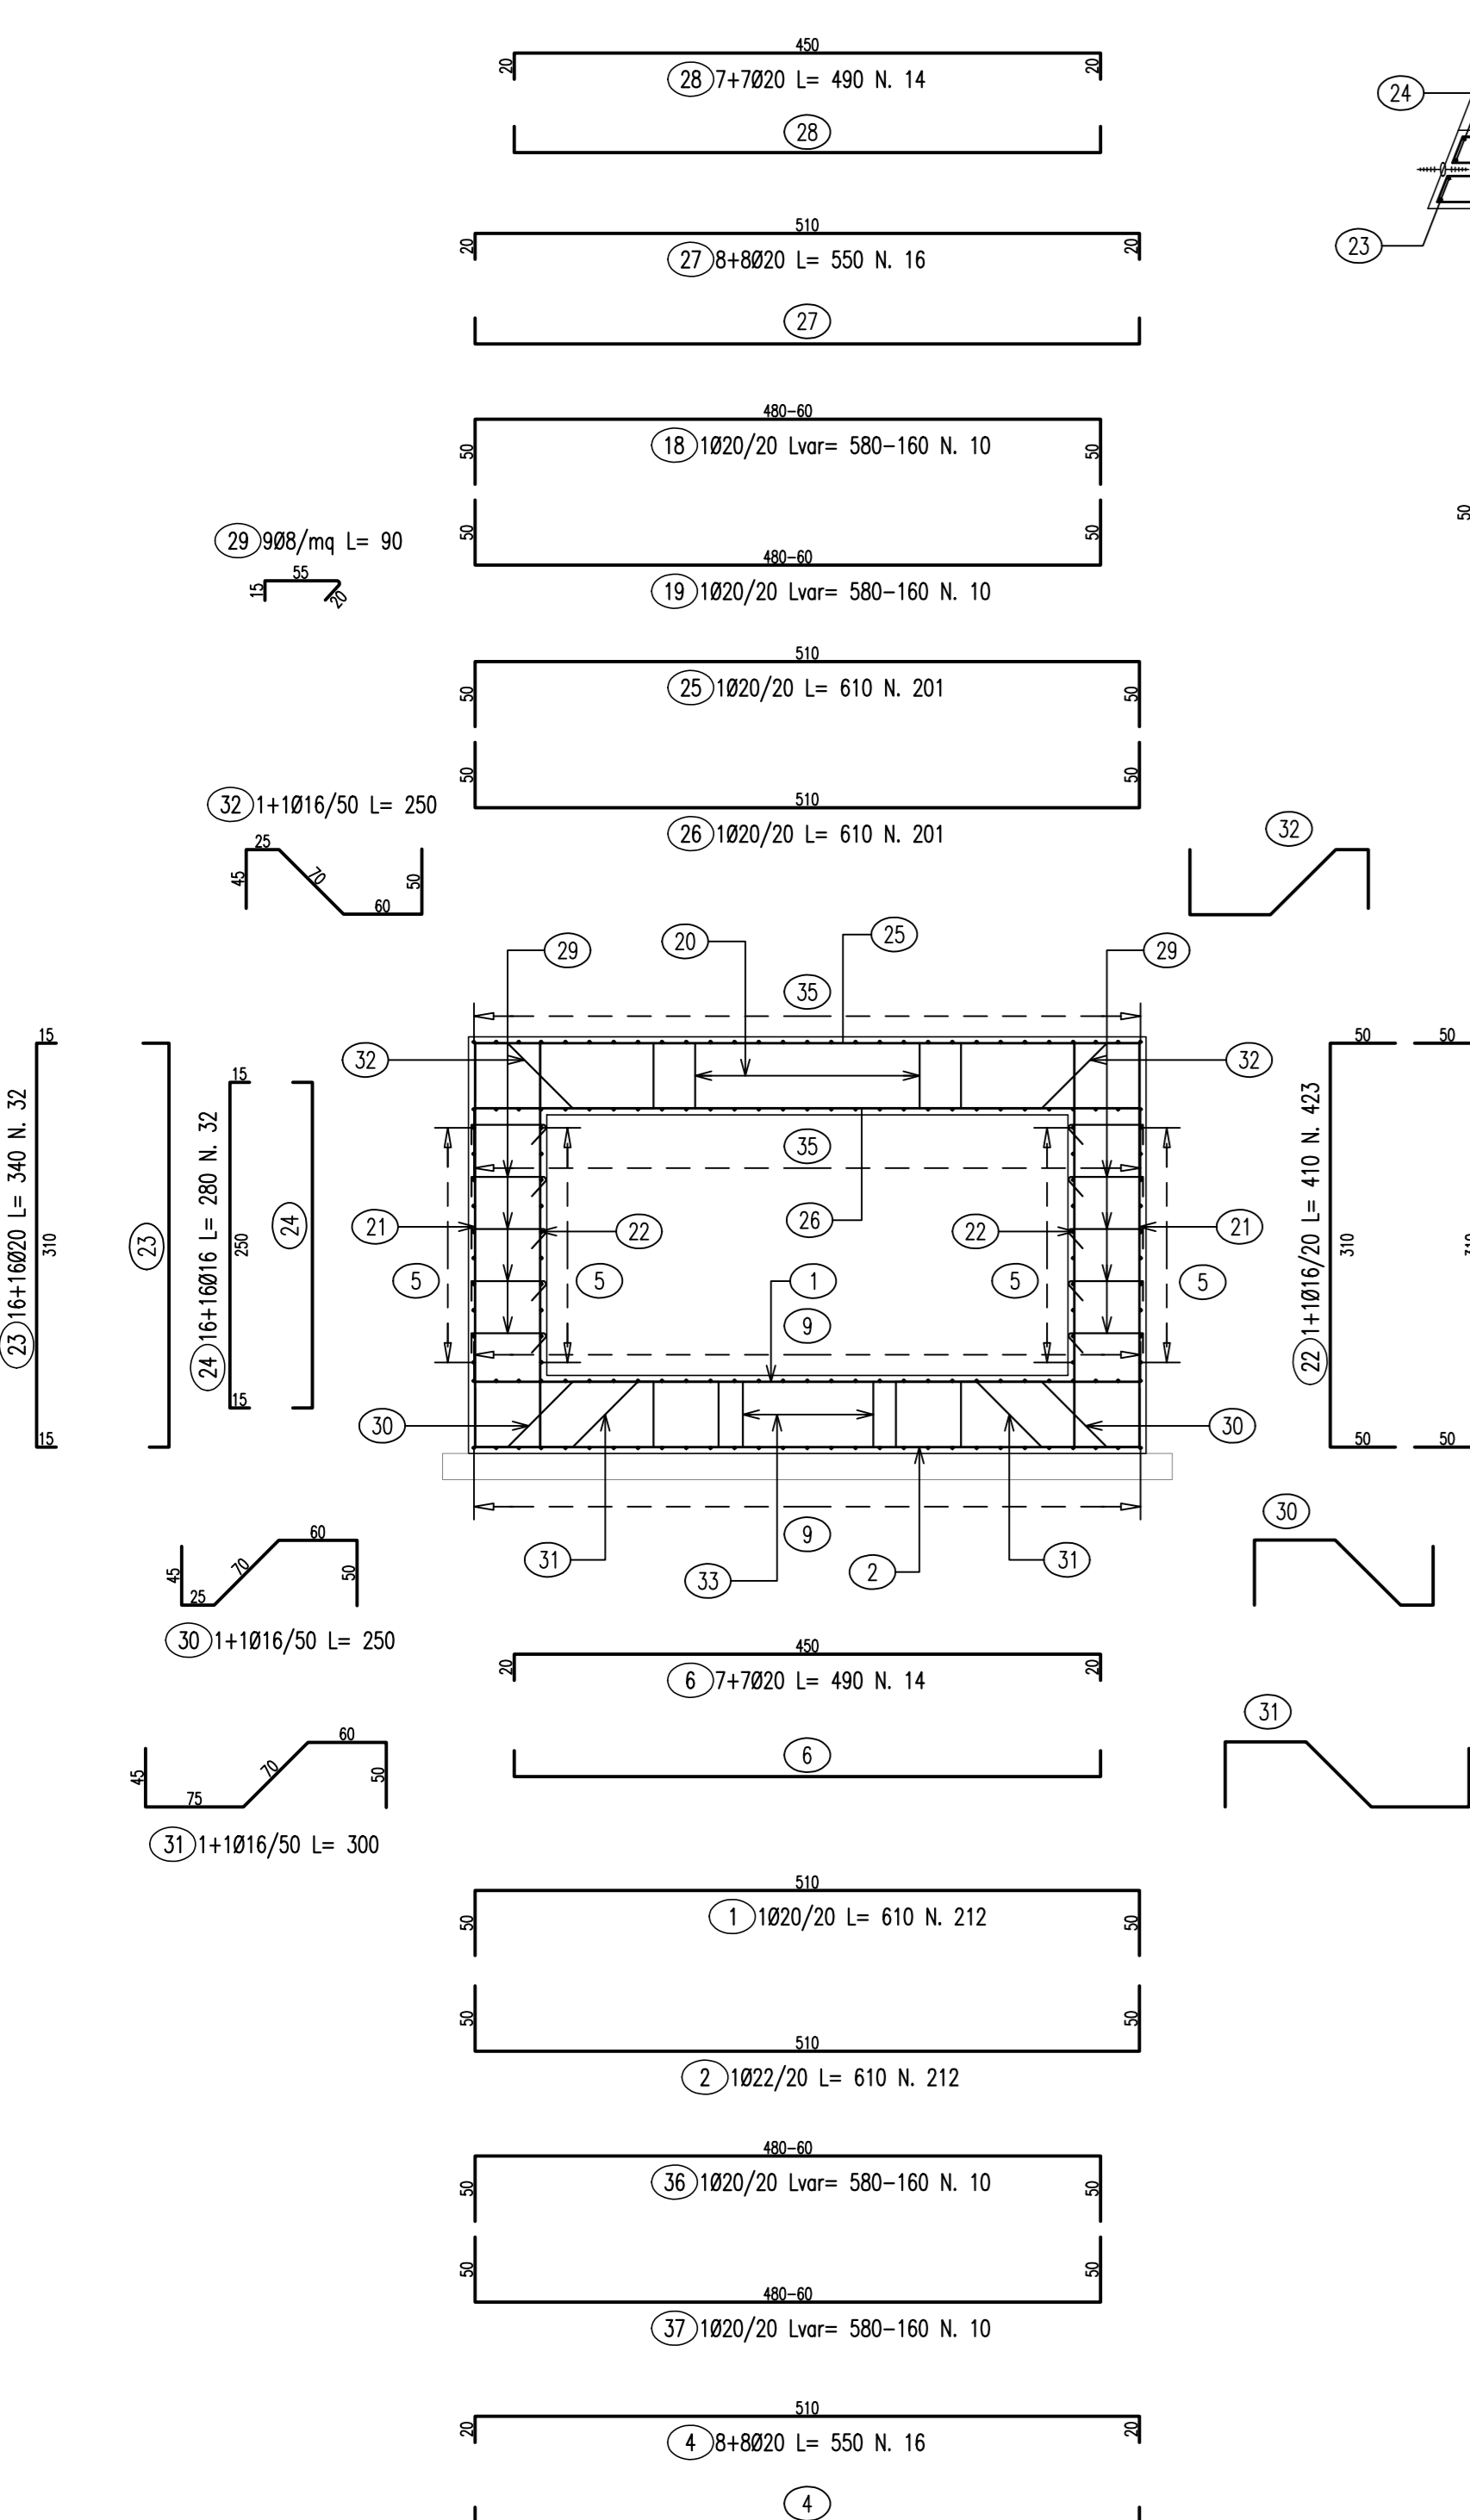

Pos.	Ø	Ferr.	Totale Ferr.	Lung(cm)	kg/m	Spagolature	Tot. Kg
1	20	1	212	610	2.466		3189
2	22	1	212	610	2.984		3858,9
3	12	1	27	400	0.888		95,9
4	20	8+8	16	500	2.466		217
5	12	9*(1+1)	132	1155	0.888		1353,6
6	20	7+7	14	490	2.466		169,2
7	12	1+1	50	1172	0.888		520,4
8	12	1+1	50	1055-875	0.888		428,5
9	12	2*(1+1)	100	1154	0.888		1024,8
10	12	1+1	22	877	0.888		171,3
11	12	1+1	50	1154	0.888		512,4
12	12	1+1	22	1056	0.888		206,3
13	12	14*(1+1)	308	120	0.888		328,2
14	12	15*(1+1)	310	120	0.888		332,6
15	14	3	3	610	1.208		22,1
16	14	5+5	10	570	1.208		68,9
17	12	2*(1+1)	44	120	0.888		46,9
18	20	1	10	Var.580-160	2.466		91,2
19	20	1	10	Var.580-160	2.466		91,2
20	20	1	97	210	2.466		502,3
21	20	1+1	423	410	2.466		4276,8
22	16	1+1	423	410	1.578		2736,7
23	20	16+16	32	340	2.466		268,3
24	16	16+16	32	280	1.578		141,4
25	20	1	201	610	2.466		3023,6
26	20	1	201	610	2.466		3023,6
27	20	8+8	16	550	2.466		217
28	20	7+7	14	490	2.466		169,2
29	8	9	1517	90	0.394		537,9
30	16	1+1	186	250	1.578		654,9
31	16	1+1	170	300	1.578		804,8
32	16	1+1	170	250	1.578		670,7
33	20	1	55	210	2.466		284,8
34	12	1+1	50	1055-875	0.888		428,5
35	12	2*(1+1)	100	1154	0.888		1024,8
36	20	1	10	Var.580-160	2.466		91,2
37	20	1	10	Var.580-160	2.466		91,2
TOTALE PESO Kg							32298,7

**ANAS S.p.A.**  
Divisione Generale  
**DG 41/08**  
LAVORI DI COSTRUZIONE DEL 3° MEGALOTTO DELLA S.S. 106 JONICA - CAT. B - DALL'INNESTO CON LA S.S. 534 (km 365+150) A ROSETO CAPO SPULLICO (km 400+000)

**PROGETTO ESECUTIVO**  
OPERE D'ARTE MINORI  
TOMBINI IDRAULICI  
Tombino scotolare al km 23+307.52 - 4,00x2,00  
Armatura scotolare

**CONTRAENTE GENERALE:**  
Società di Progetto  
**SIRJO S.C.p.A.**  
Dott. Arch. Maria Elena Cuzzocrea

**PROGETTAZIONE:**  
ASTALDI  
salini impregio

Il progettista:  
Dott. Ing. S. Lieto

Consulenti:  
STE - Progetto stradale ed idraulica  
ROCKSOB - Opere in sotterraneo  
ITALCONSULTING - Strutture  
GEODATA - Geologia e litologia  
GDS - Geotecnica  
CINZIO - Gallerie gironde  
ECONAR - Anterommi  
LAND - Archeologia  
PROHETEODENGINEERING.IT - Sicurezza ed impianti  
Ing. F. GATTO - Interferenze  
TECO - Esplosivi

Il coordinatore per la sicurezza:  
Ing. L.A. Gargiulo

**IL RESPONSABILE DEL PROCEDIMENTO:**  
Ing. R. Laporta

Rep.: -  
Codice Progetto: **LO716CEI901**  
Codice Elaborato: **T03TS48STRAR01A**  
Scala di rappresentazione: varie

Rev.	Data	Descrizione	Redatto	Verificato	Approvato
A	15.04.2019	Emissione	Ing. D. Di Renzo	Ing. F.M. La Camera	Ing. S. Lieto