

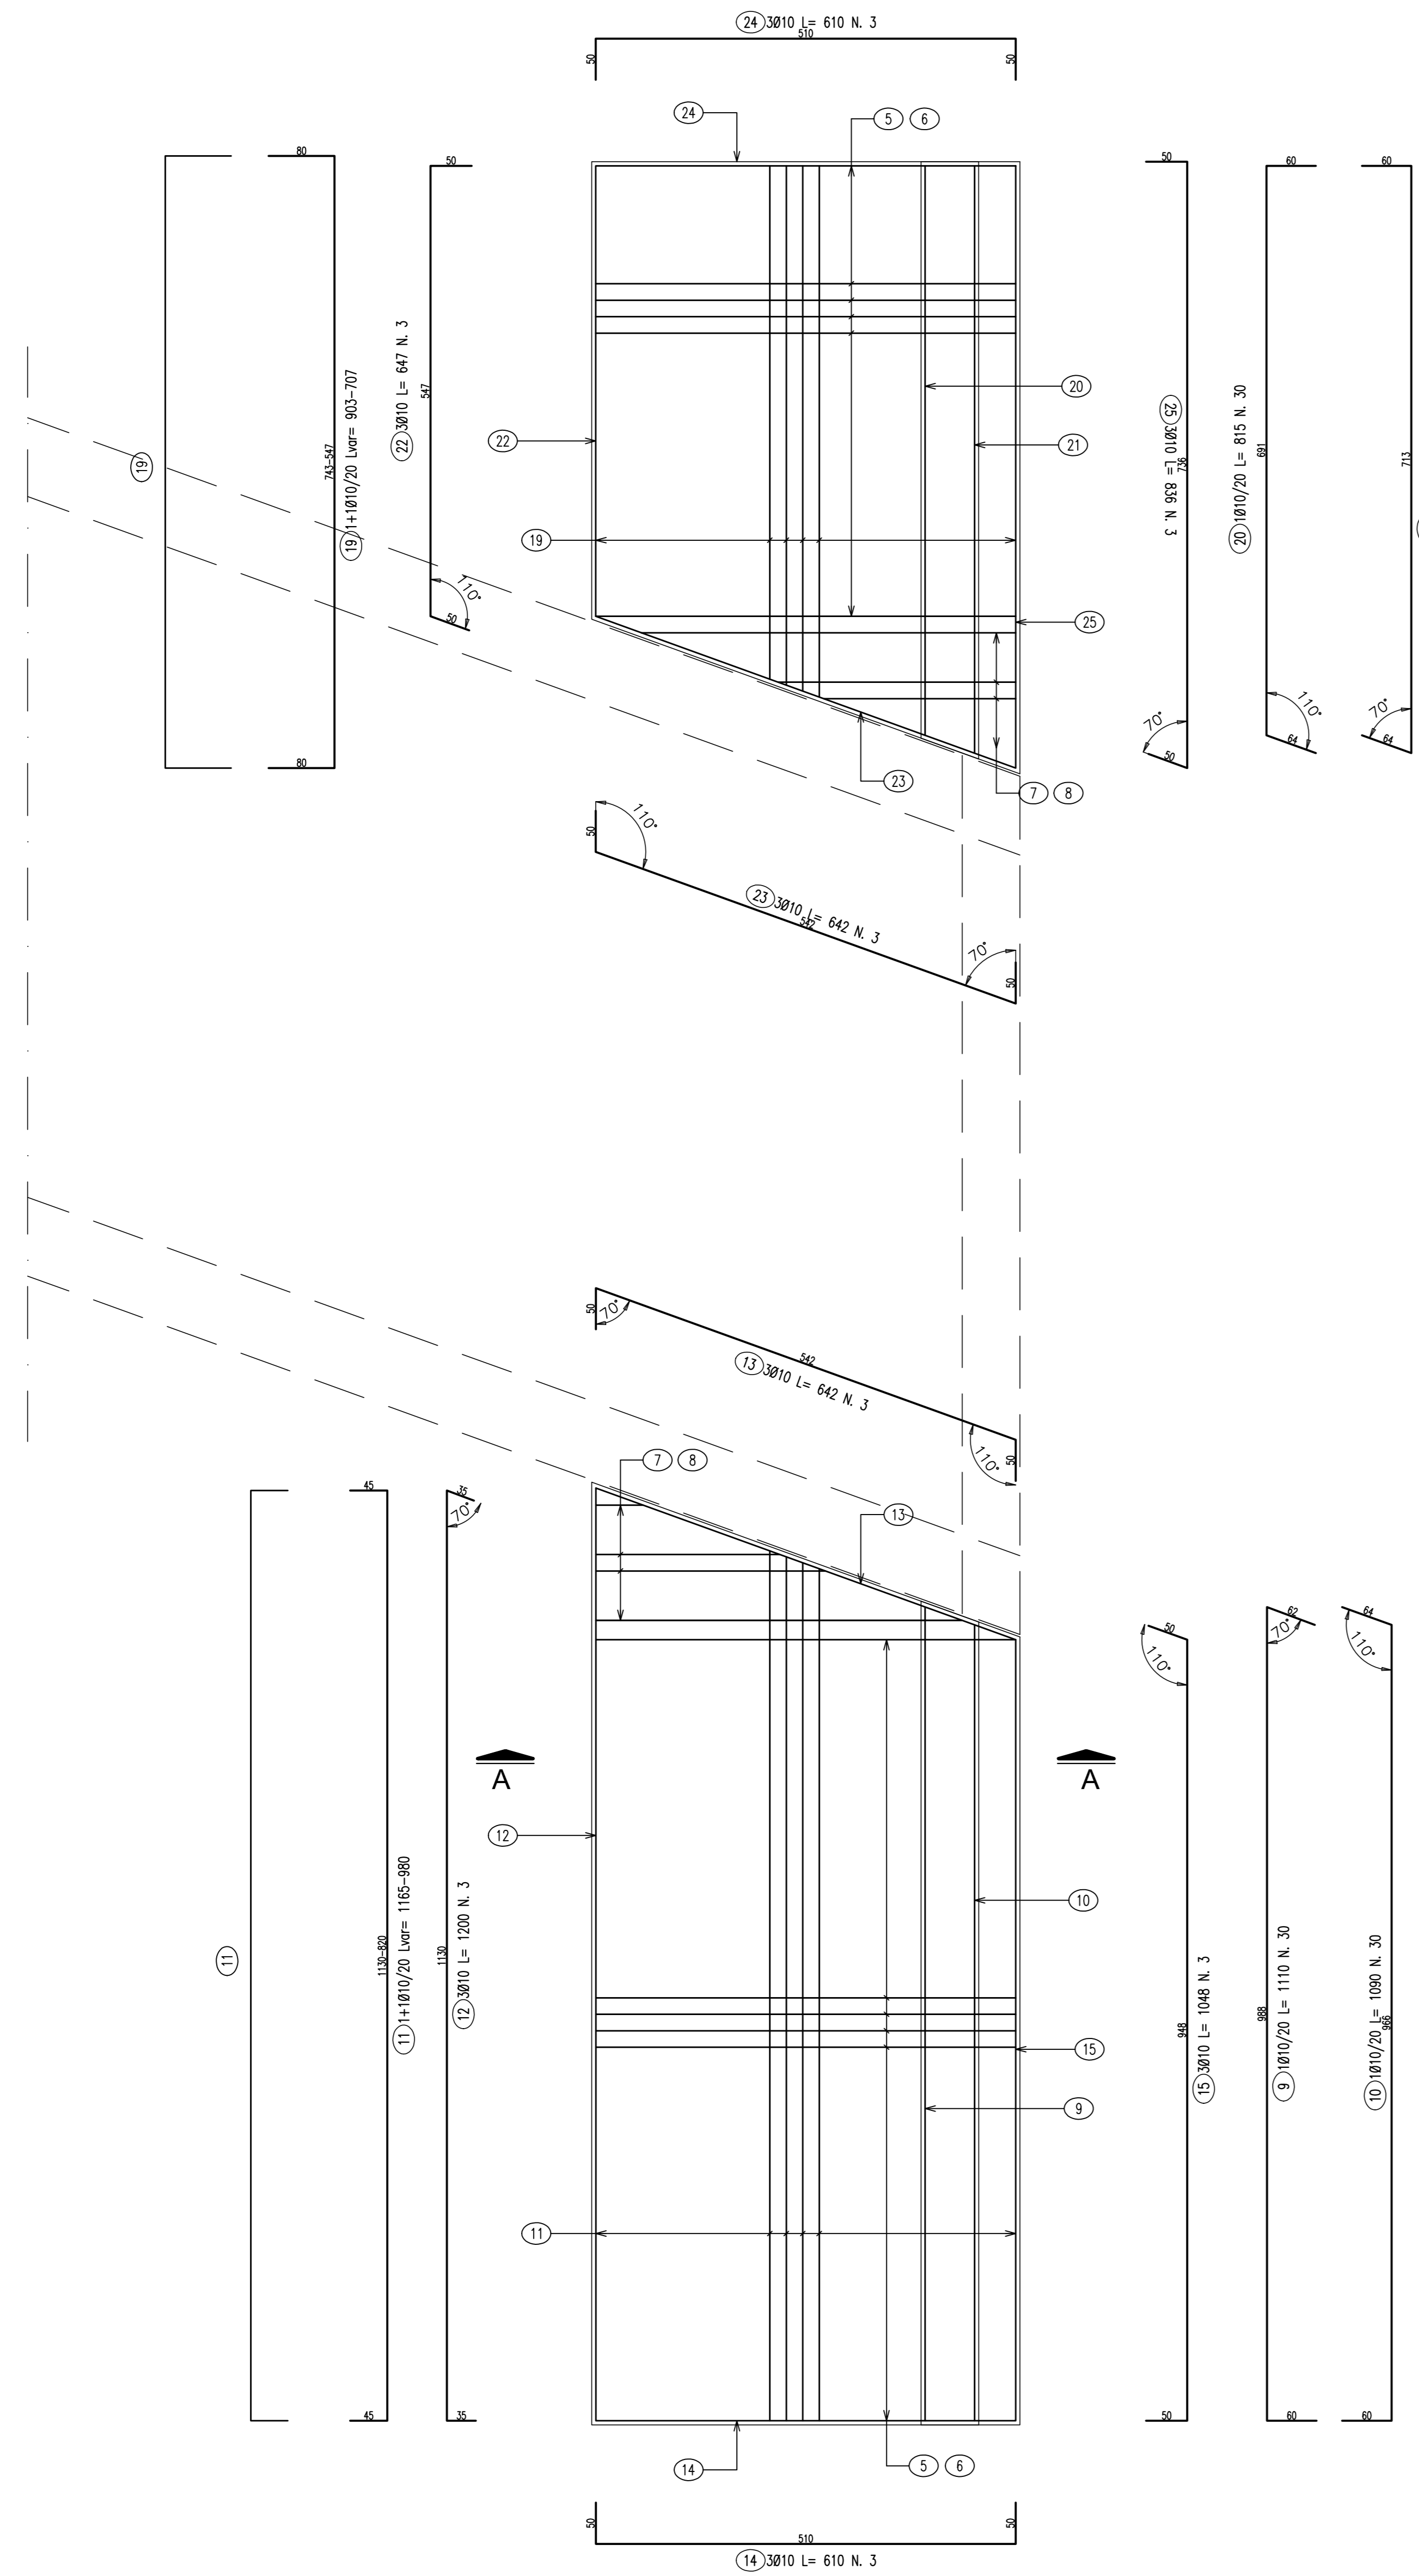


MURO DI VALLE

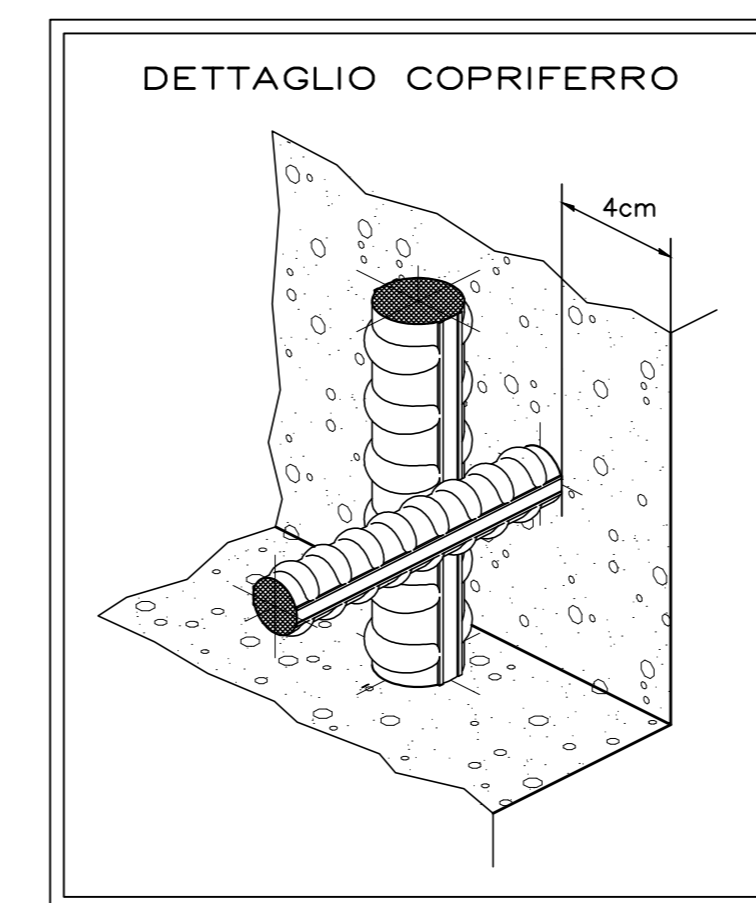

SEZIONE B-B scala 1:50

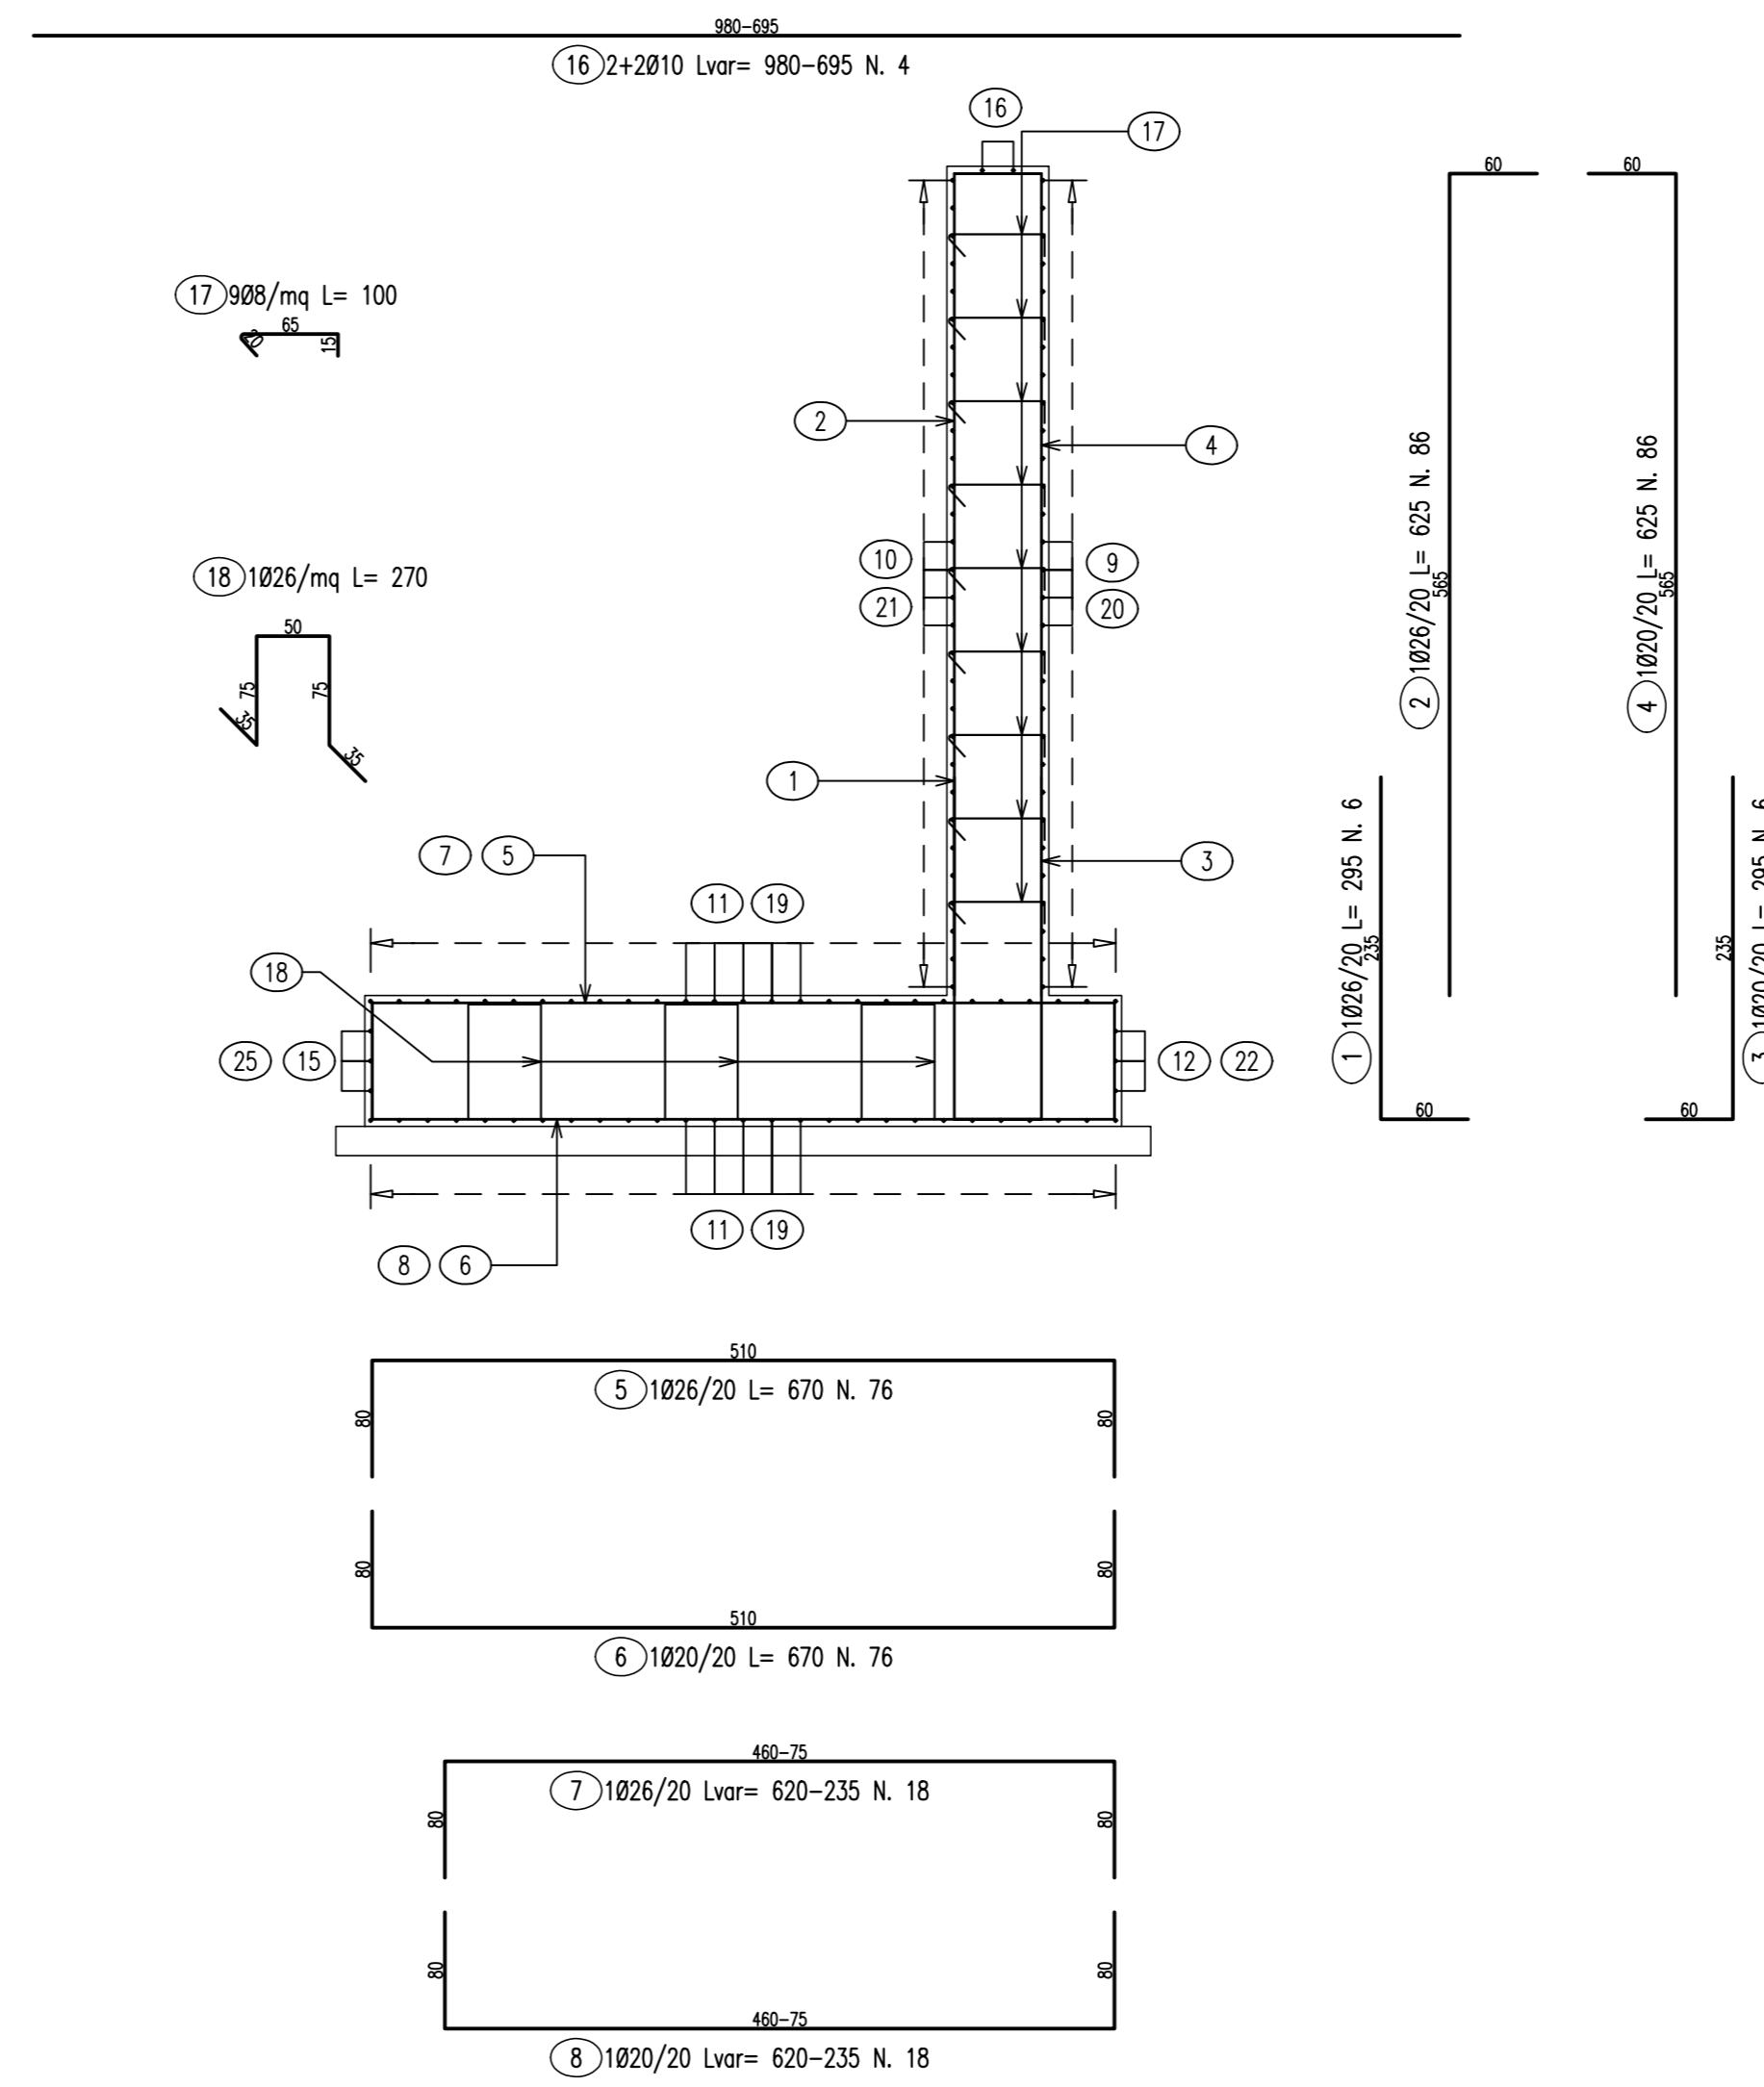

Pos.	Dia #	Ferri	Totale Ferri	Lung(Cm)	kg/m	Soqomatura	Tot. Kg
1	26	1	6	295	4.168		73.8
2	26	1	86	625	4.168		2240.3
3	20	1	6	295	2.466		43.6
4	20	1	86	625	2.466		1325.5
5	26	1	76	670	4.168		2122.3
6	20	1	76	670	2.466		1255.7
7	26	1	18	Var.620-235	4.168		320.7
8	20	1	18	Var.620-235	2.466		189.8
9	10	1	30	1110	0.617		205.5
10	10	1	30	1090	0.617		201.8
11	10	1+1	54	Var.1165-980	0.617		357.3
12	10	3	3	1200	0.617		22.2
13	10	3	3	642	0.617		11.9
14	10	3	3	610	0.617		11.3
15	10	3	3	1048	0.617		19.4
16	10	2+2	4	Var.980-695	0.617		20.7
17	8	9	873	100	0.394		344.0
18	26	1	88	270	4.168		990.3
19	10	1+1	54	Var.903-707	0.617		268.2
20	10	1	30	815	0.617		150.9
21	10	1	30	837	0.617		154.9
22	10	3	3	647	0.617		12.0
23	10	3	3	642	0.617		11.9
24	10	3	3	610	0.617		11.3
25	10	3	3	636	0.617		15.5
TOTALE PESO							10380.6

ANAS S.p.A.
Divisione Generale
DG 41/08
LAVORI DI COSTRUZIONE DEL 3° MEGALOTTO DELLA S.S. 106 JONICA - CAT. B - DALL'INNOSTO CON LA S.S. 534 (km 365+150) A ROSETO CAPO SPULICO (km 400+000)

PROGETTO ESECUTIVO

OPERE D'ARTE MINORI
TOMBINI IDRAULICI

Tomboino scatolare al km 31+904.10 - 5,00x4,00
Armatura muri - Tavola 2

CONTRAENTE GENERALE:
Società di Progetto
SIRJO s.c.p.a.
Presidente:
Dott. Arch. Maria Elena Cuzzocrea

PROGETTAZIONE:

Il progettista:
Dott. Ing. S. Lieto

Consulenti:
STE - Progetto stradale ed idraulica
ROCKSOB - Opere in sotterraneo
ITALCONSULTISTICO - Strutture
GEODATA - Geologia e litologia
GEO - Geotecnica
CINZIO - Gallerie grotte
ECOFANE - Ambientale
LAND - Archeologia
PROHETEENGINEERING.IT - Sicurezza ed impianti
Ing. F. GATTO - Interferenze
TECO - Esperti

Il coordinatore per la sicurezza:
Ing. L.A. Gargiulo

Il RESPONSABILE DEL PROCEDIMENTO:
Ing. R. Laporta

Rep.: -

Scala di rappresentazione: varie

Codice Progetto: **LO716CEI901** Codice Elaborato: **T03TS98STRAR03A**

Rev.	Data	Descrizione	Redatto	Verificato	Approvato
A	15.04.2019	Emissione	Ing. D. Di Renzo	Ing. F.M. La Camera	Ing. S. Lieto