


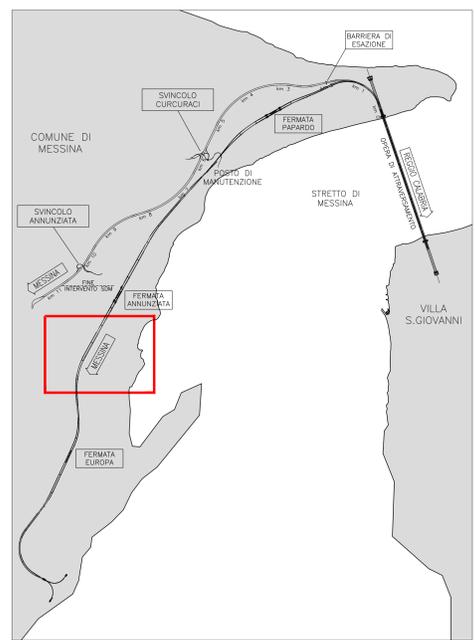

NOTE GENERALI



LEGENDA

- RETE PUBBLICA ILLUMINAZIONE
- - - LIMITE AREE DI CANTIERE

| S.I.L.F. S.M. ILLUMINAZIONE PUBBLICA | |
|--------------------------------------|--|
| S.I.L.F. 011 | Comune di Messina - Servizi di pubblica illuminazione - Area pubblica - Interferenze e dati rete illuminazione pubblica con il Tracciato |
| S.I.L.F. 012 | Comune di Messina - Servizi di pubblica illuminazione - Area pubblica - Interferenze e dati rete illuminazione pubblica con il Tracciato |

Stretto di Messina
Consorzio per la progettazione, realizzazione e gestione del collegamento stradale tra lo Scalo e il Capofila
 Organismo di diritto pubblico
 Legge n° 1158 del 17 dicembre 1971, modificata dal D.Lgs. n° 114 del 24 aprile 2003

PONTE SULLO STRETTO DI MESSINA

PROGETTO DEFINITIVO

EUROLINK S.C.p.A.
 IMPREGILO S.p.A. (Mandatario)
 SOCIETA' ITALIANA PER CONDOTTE D'ACQUA S.p.A. (Mandatario)
 COOPERATIVA MURATORI E CEMENTISTI - C.M.C. di Ravenna Soc. Coop. a.r.l. (Mandatario)
 SACYR S.A.U. (Mandatario)
 ISHIKAWAJIMA - HARIMA HEAVY INDUSTRIES CO. Ltd. (Mandatario)
 A.C.I. S.C.P.A. - CONSORZIO STABILE (Mandatario)

| | | | |
|--|--|---|--|
| IL PROGETTISTA Dott. Ing. E. Pogni Ordine Ingegneri Milano n° 15408 | IL CONTRAENTE GENERALE Project Manager (Ing. P.P. Marcheselli) | STRETTO DI MESSINA Direttore Generale e (Ing. G. Flammingh) | STRETTO DI MESSINA Amministratore Delegato (Dott. P. Ciucci) |
|--|--|---|--|

COLLEGAMENTI VERSANTE SICILIA S10025_F0
 INTERFERENZE CENSIMENTO
 AEREE - ELETTRODOTTI E IMPIANTI ELETTRICI
 PLANIMETRIA INTERFERENZE PUBBLICA ILLUMINAZIONE TAV. 9/13

| REV. | DATA | DESCRIZIONE | REDATTO | VERIFICATO | APPROVATO |
|------|------------|------------------|---------|------------|-----------|
| FO | 20/06/2011 | EMISSIONE FINALE | UT. ELK | Fiammingo | Pogni |

COOICE: C|G|O|O|O|P|P|E|D|S|I|C|R|E|L|O|O|O|O|O|Z|Z|F|O
 ISOLA: 1:2000
 NOME DEL FILE: S10025_F0.dwg