


POZZETTO INTERMEDIO 2 scala 1:50
CARPENTERIA ED ARMATURA


NOTA: SPILLE DA INSERIRE SU TUTTE
LE PARETI ESCLUDENDO GLI ANGOLI

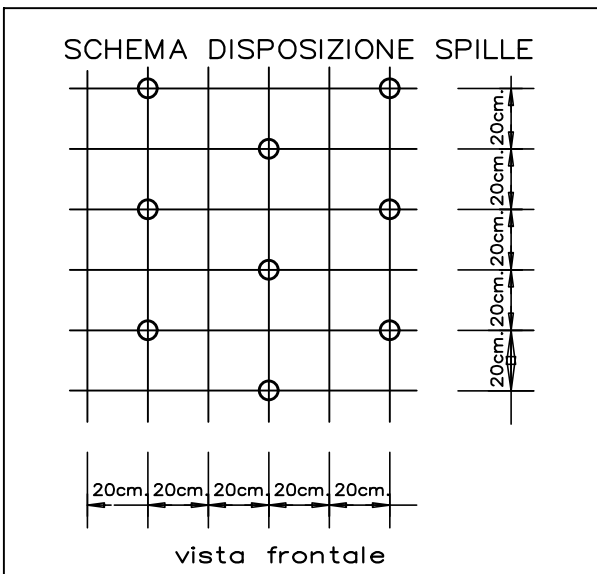

SEZIONE A-A

SEZIONE B-B


SEZIONE C-C

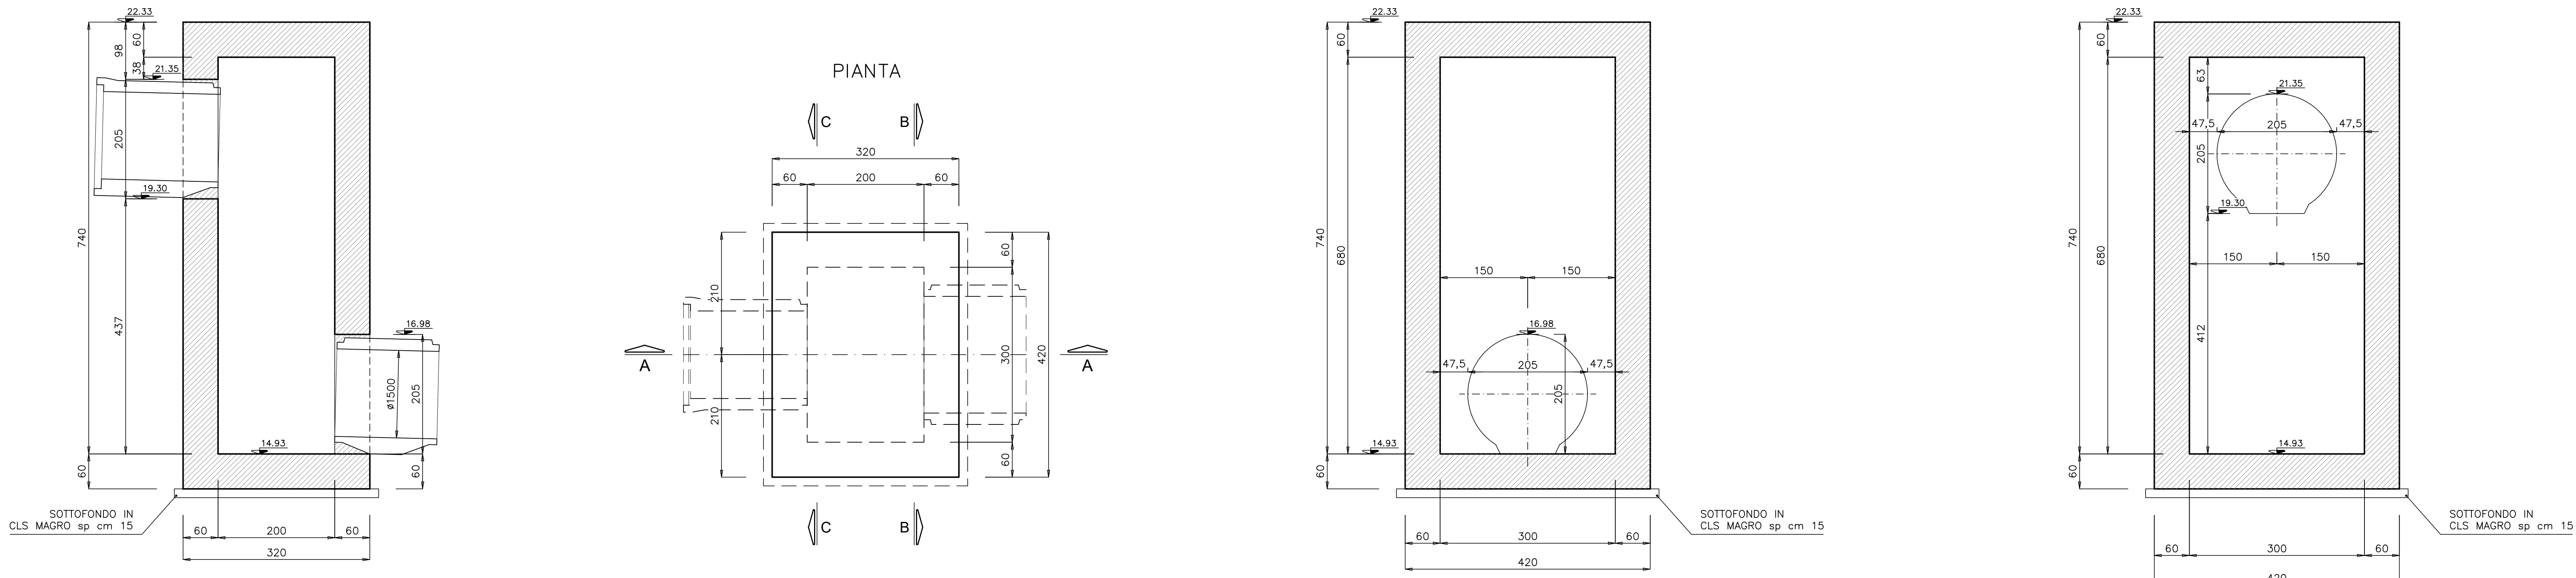

Descrizione	f	Posizione	n.ferri	Zone	n.parti	Lunghezza (m)	Lungh. Tot. (m)	Peso tot. (kg)
Fondazione	22	1	21	1	1	4.10	86.10	256.93
Fondazione	22	2	21	1	1	4.10	86.10	256.93
Fondazione	22	3	16	1	1	5.10	81.60	243.50
Fondazione	22	4	16	1	1	5.10	81.60	243.50
Fondazione	22	31	13	1	1	1.96	25.48	76.03
Fondazione	22	32	8	1	1	5.52	44.16	131.78
Fondazione	22	33	6	1	1	5.52	33.12	98.83
Fondazione	22	34	6	1	1	5.52	33.12	98.83
Fondazione	22	35	30	1	1	2.21	66.30	197.84
Elevazione	22	9	6	1	1	2.85	17.10	153.08
Elevazione	22	10	8	1	1	2.30	18.40	164.72
Elevazione	22	11	11	1	1	6.59	72.49	216.31
Elevazione	22	12	22	1	1	6.67	146.74	437.88
Elevazione	22	13	12	1	1	1.98	23.76	70.90
Elevazione	22	14	4	1	1	1.96	7.84	23.39
Elevazione	22	15	72	1	1	7.85	565.20	1686.58
Elevazione	22	16	38	1	1	7.85	298.30	890.14
Elevazione	22	15'	72	1	1	3.20	230.40	687.52
Elevazione	22	16'	38	1	1	3.20	121.60	362.86
Elevazione	22	19	30	1	1	2.21	66.30	197.84
Elevazione	8	20	845	1	1	0.75	633.75	500.14
Elevazione	22	21	20	1	1	2.27	45.40	270.95
Elevazione	22	22	20	1	1	2.27	45.40	270.95
Elevazione	22	23	45	1	1	4.90	220.50	657.98
Elevazione	22	24	45	1	1	4.90	220.50	657.98
Elevazione	22	25	22	1	1	6.05	133.10	397.18
Elevazione	22	26	11	1	1	5.96	65.56	195.63
Elevazione	22	27	22	1	1	2.21	48.62	145.08
Elevazione	22	28	22	1	1	2.21	48.62	145.08
Elevazione	22	29	22	1	1	2.55	56.10	167.40
Elevazione	22	30	11	1	1	2.47	27.17	81.08
Elevazione	22	37	34	1	1	4.10	139.40	415.98
Elevazione	22	38	34	1	1	4.10	139.40	415.98
Copertura	22	5	16	1	1	5.10	81.60	243.50
Copertura	22	6	16	1	1	5.10	81.60	243.50
Copertura	22	7	21	1	1	4.10	86.10	256.93
Copertura	8	21	8	1	1	5.52	44.16	131.78
Copertura	22	17	8	1	1	5.52	44.16	131.78
Copertura	22	18	6	1	1	5.52	33.12	98.83
Copertura	22	36	5	1	1	1.96	25.48	76.03
TOTALE kg							12077.501	

SEZIONE B-B

SEZIONE C-C

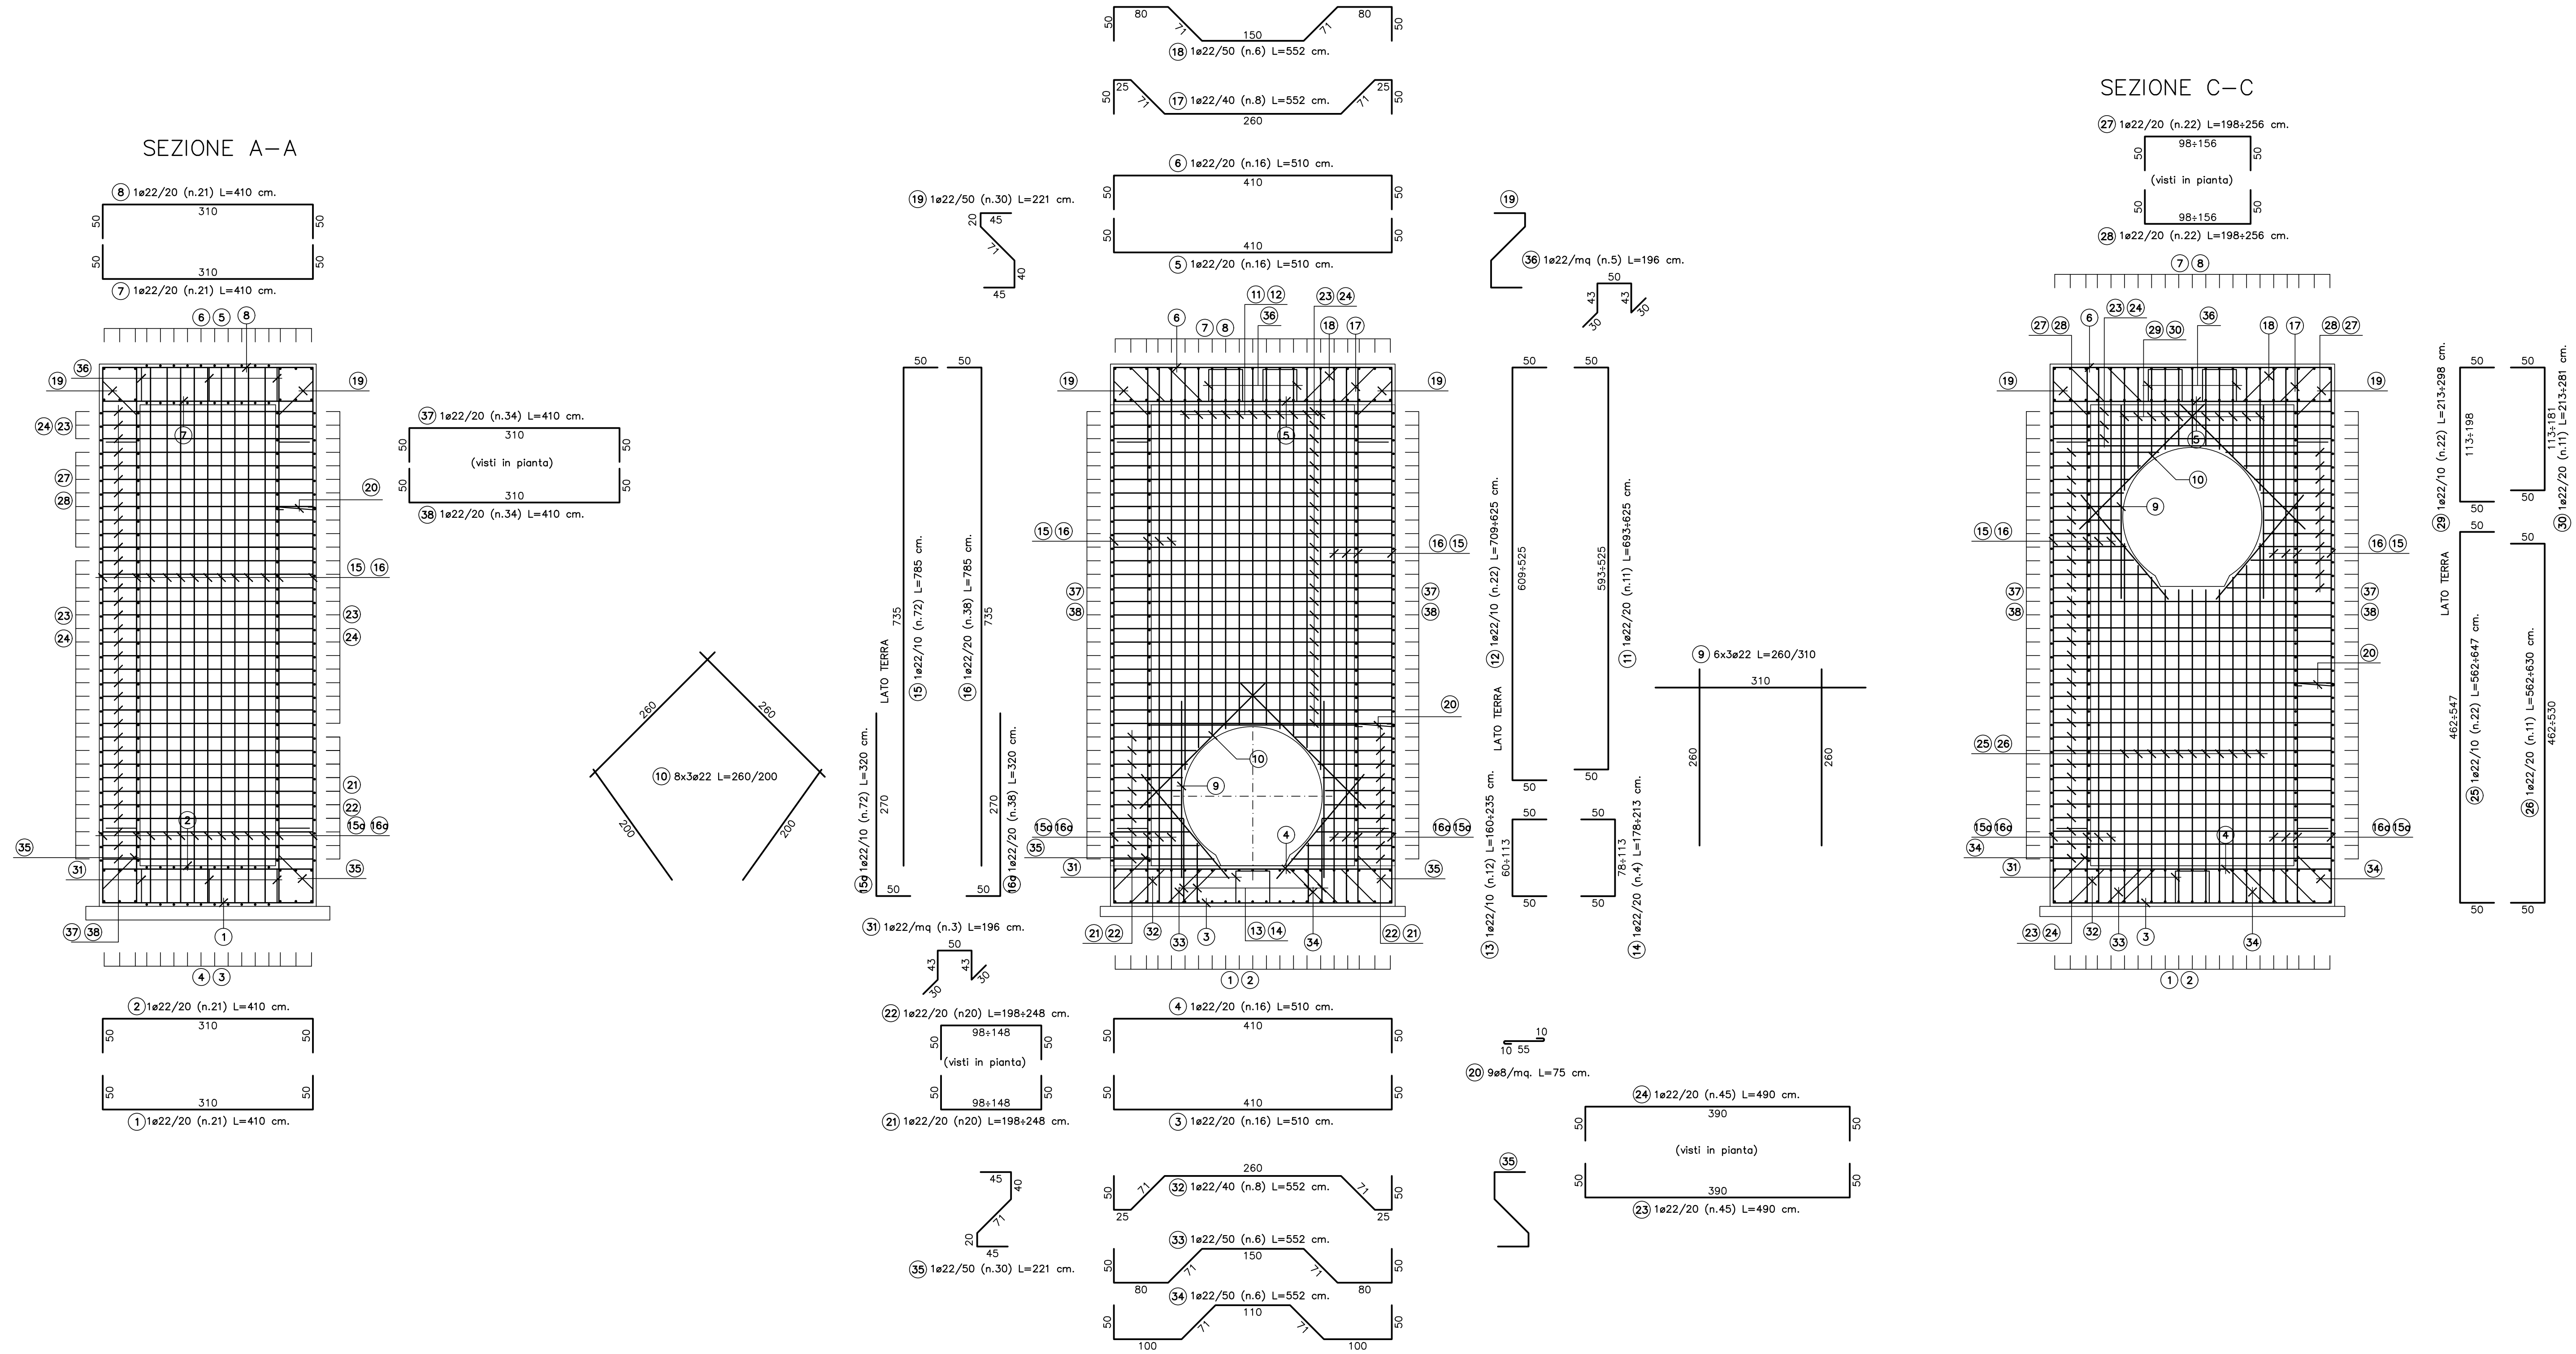

ANAS S.p.A.
Divisione Stradale
DG 41/08
LAVORI DI COSTRUZIONE DEL 3° MEGALOTTO DELLA S.S. 106 IONICA - CAT. B -
DALL'INNESTO CON LA S.S. 534 (km 365+150) A ROSETO CAPO SPULICO (km 400+000)
PROGETTO ESECUTIVO
OPERE D'ARTE MINORI
TOMBINI IDRAULICI
Tombino circolare al km 35+831,15 - diam. 1500
Carpenteria, dettagli e armatura pozzetto intermedio 2
CONTRAENTE GENERALE:
Società di Progetto
SIRJO S.C.p.A.
Presidente:
Dott. Arch. Maria Elena Cuzzocrea
PROGETTAZIONE:
ASTALDI
Il progettista:
Dott. Ing. S.Lieto
salini
impregio
Consultori:
SITE - Progetto stradale ed idraulica
ROXSOIL - Opere in sottomano
ITALCONSULT/RETICO - Strutture
GEODATA - Geologia e litologia
GEO - Geotecnica
CINISIO - Gallerie grotte
ECOLAB - Ambiente
LAND - Archeologia
PROMETEOENGINEERING - Sicurezza ed impianti
Ing. F.GATTO - Interferenze
TECO - Esercizi
Il coordinatore per la sicurezza:
Ing. L.A. Gargiulo
Il RESPONSABILE DEL PROCEDIMENTO:
Ing. R. Laporte
Rep.: -
Codice Progetto: L0716CE1901
Codice Elaborato: T04TOC8STRDC03A
Rev. Data Descrizione Redatto Verificato Approvato
A 15.04.2019 Emisione Ing. D. Di Renzo Ing. F.M. La Camera Ing. S. Lieto