




POZZETTO INTERMEDIO scala 1:50
CARPENTERIA ED ARMATURA

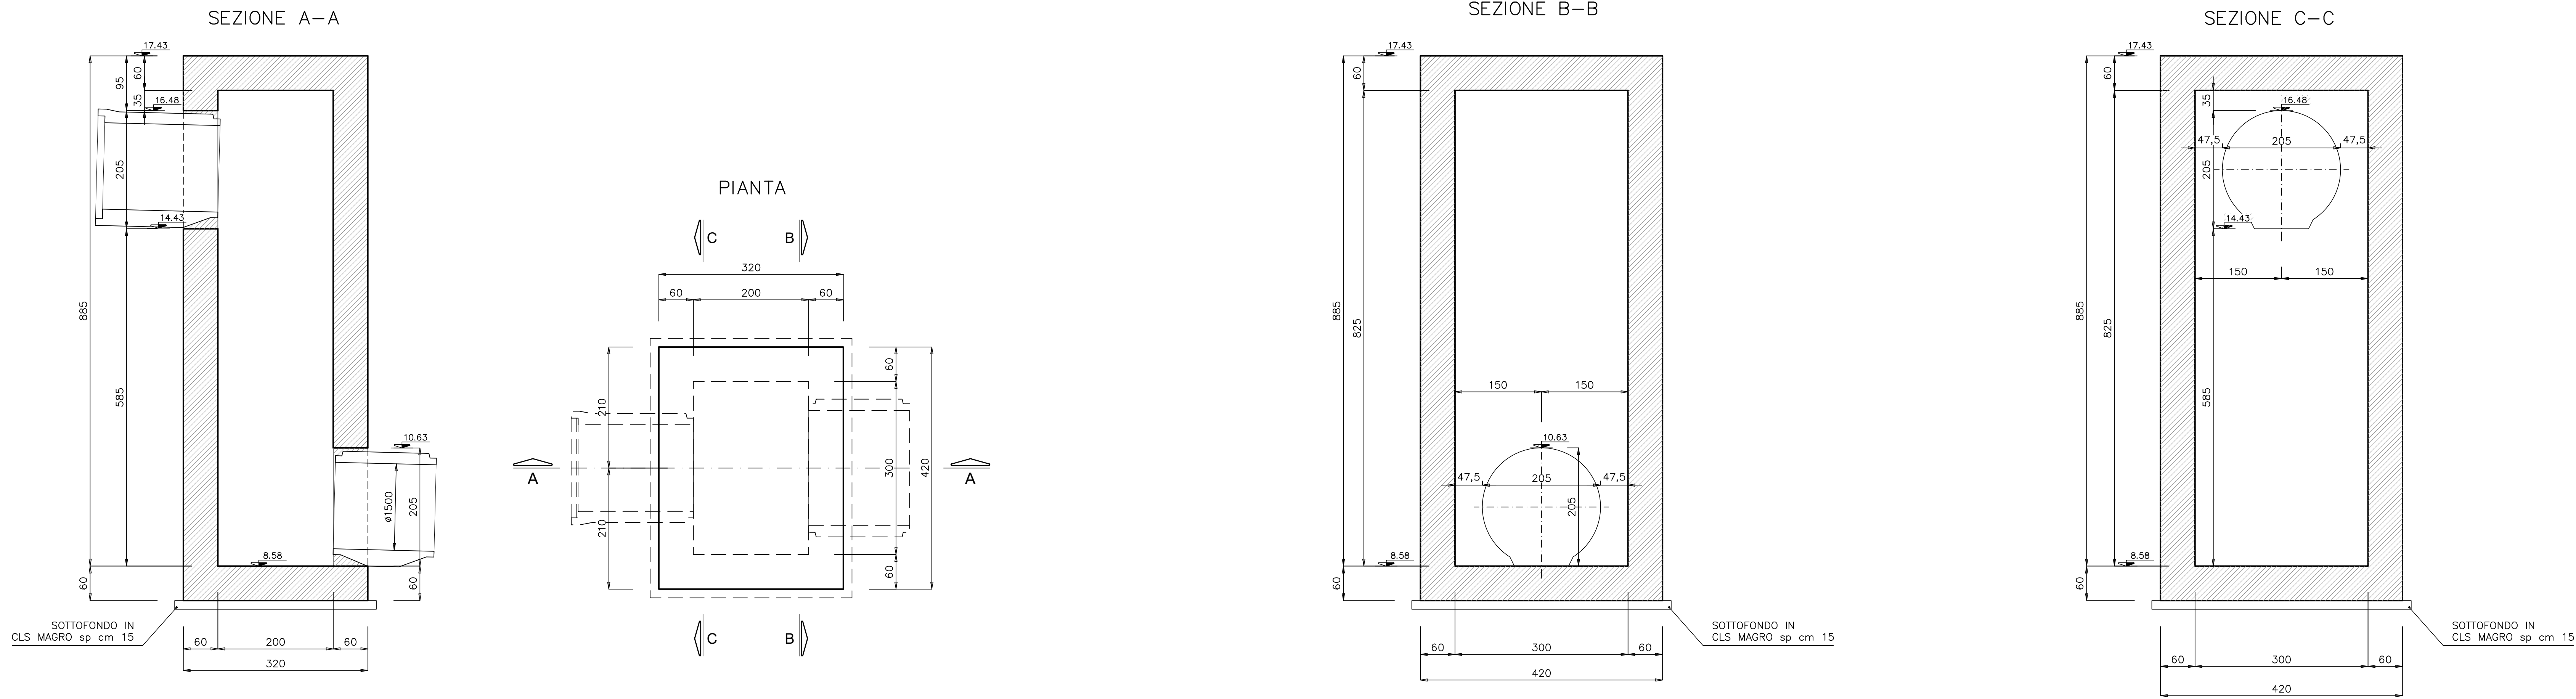

NOTA: SPILLE DA INSERIRE SU TUTTE
LE PARETI ESCLUDENDO GLI ANGOLI

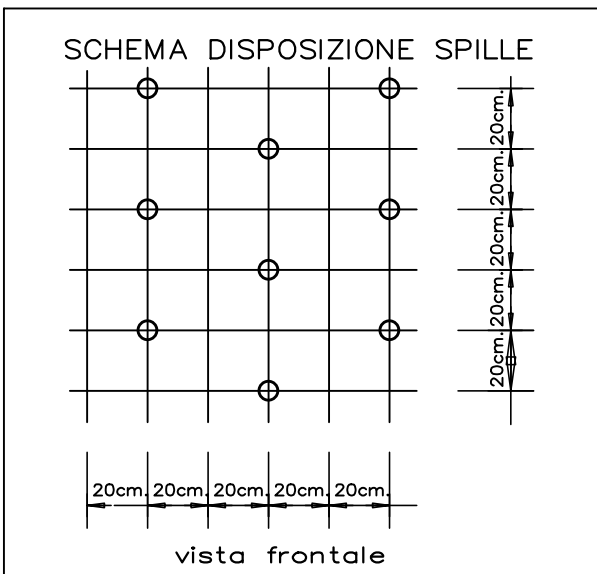

Descrizione	f	Posizione	n.fem	Zone	n.part	Lunghezza [m]	Lungh. Tot. [m]	Peso tot. [kg]
Fondazione	22	1	21	1	1	4,10	86,10	256,93
Fondazione	22	2	21	1	1	4,10	86,10	256,93
Fondazione	22	3	16	1	1	5,10	81,60	243,50
Fondazione	22	4	16	1	1	5,10	81,60	243,50
Fondazione	22	31	13	1	1	1,96	25,48	76,03
Fondazione	22	32	8	1	1	5,52	44,16	131,78
Fondazione	22	33	6	1	1	5,52	33,12	98,83
Fondazione	22	34	6	1	1	5,52	33,12	98,83
Fondazione	22	35	30	1	1	2,21	66,30	197,84
Elevazione	22	9	6	1	1	2,85	17,10	153,08
Elevazione	22	10	8	1	1	2,30	18,40	164,72
Elevazione	22	11	11	1	1	8,04	88,44	263,91
Elevazione	22	12	22	1	1	8,13	178,86	533,73
Elevazione	22	13	12	1	1	1,98	23,76	70,90
Elevazione	22	14	4	1	1	1,96	7,84	23,39
Elevazione	22	15	72	1	1	9,30	669,60	1998,11
Elevazione	22	16	38	1	1	9,30	353,40	1054,56
Elevazione	22	15'	72	1	1	3,20	230,40	687,52
Elevazione	22	16'	38	1	1	3,20	121,60	362,86
Elevazione	22	19	27	1	1	2,21	59,67	178,06
Elevazione	8	20	1089	1	1	0,75	816,75	644,55
Elevazione	22	21	20	1	1	2,24	44,80	267,37
Elevazione	22	22	20	1	1	2,24	44,80	267,37
Elevazione	22	23	60	1	1	4,90	294,00	877,31
Elevazione	22	24	60	1	1	4,90	294,00	877,31
Elevazione	22	25	22	1	1	7,78	171,16	510,75
Elevazione	22	26	11	1	1	7,69	84,59	252,42
Elevazione	22	27	20	1	1	2,21	44,20	131,89
Elevazione	22	28	20	1	1	2,21	44,20	131,89
Elevazione	22	29	22	1	1	2,28	50,16	149,68
Elevazione	22	30	11	1	1	2,19	24,09	71,89
Elevazione	22	37	41	1	1	4,10	168,10	501,62
Elevazione	22	38	41	1	1	4,10	168,10	501,62
Elevazione	22	39	6	1	1	2,03	12,18	36,35
Copertura	22	5	16	1	1	5,10	81,60	243,50
Copertura	22	6	16	1	1	5,10	81,60	243,50
Copertura	22	7	21	1	1	4,10	86,10	256,93
Copertura	22	8	21	1	1	4,10	86,10	256,93
Copertura	22	17	8	1	1	5,52	44,16	131,78
Copertura	22	18	6	1	1	5,52	33,12	98,83
Copertura	22	36	5	1	1	1,96	25,48	76,03
TOTALE kg							13577,718	

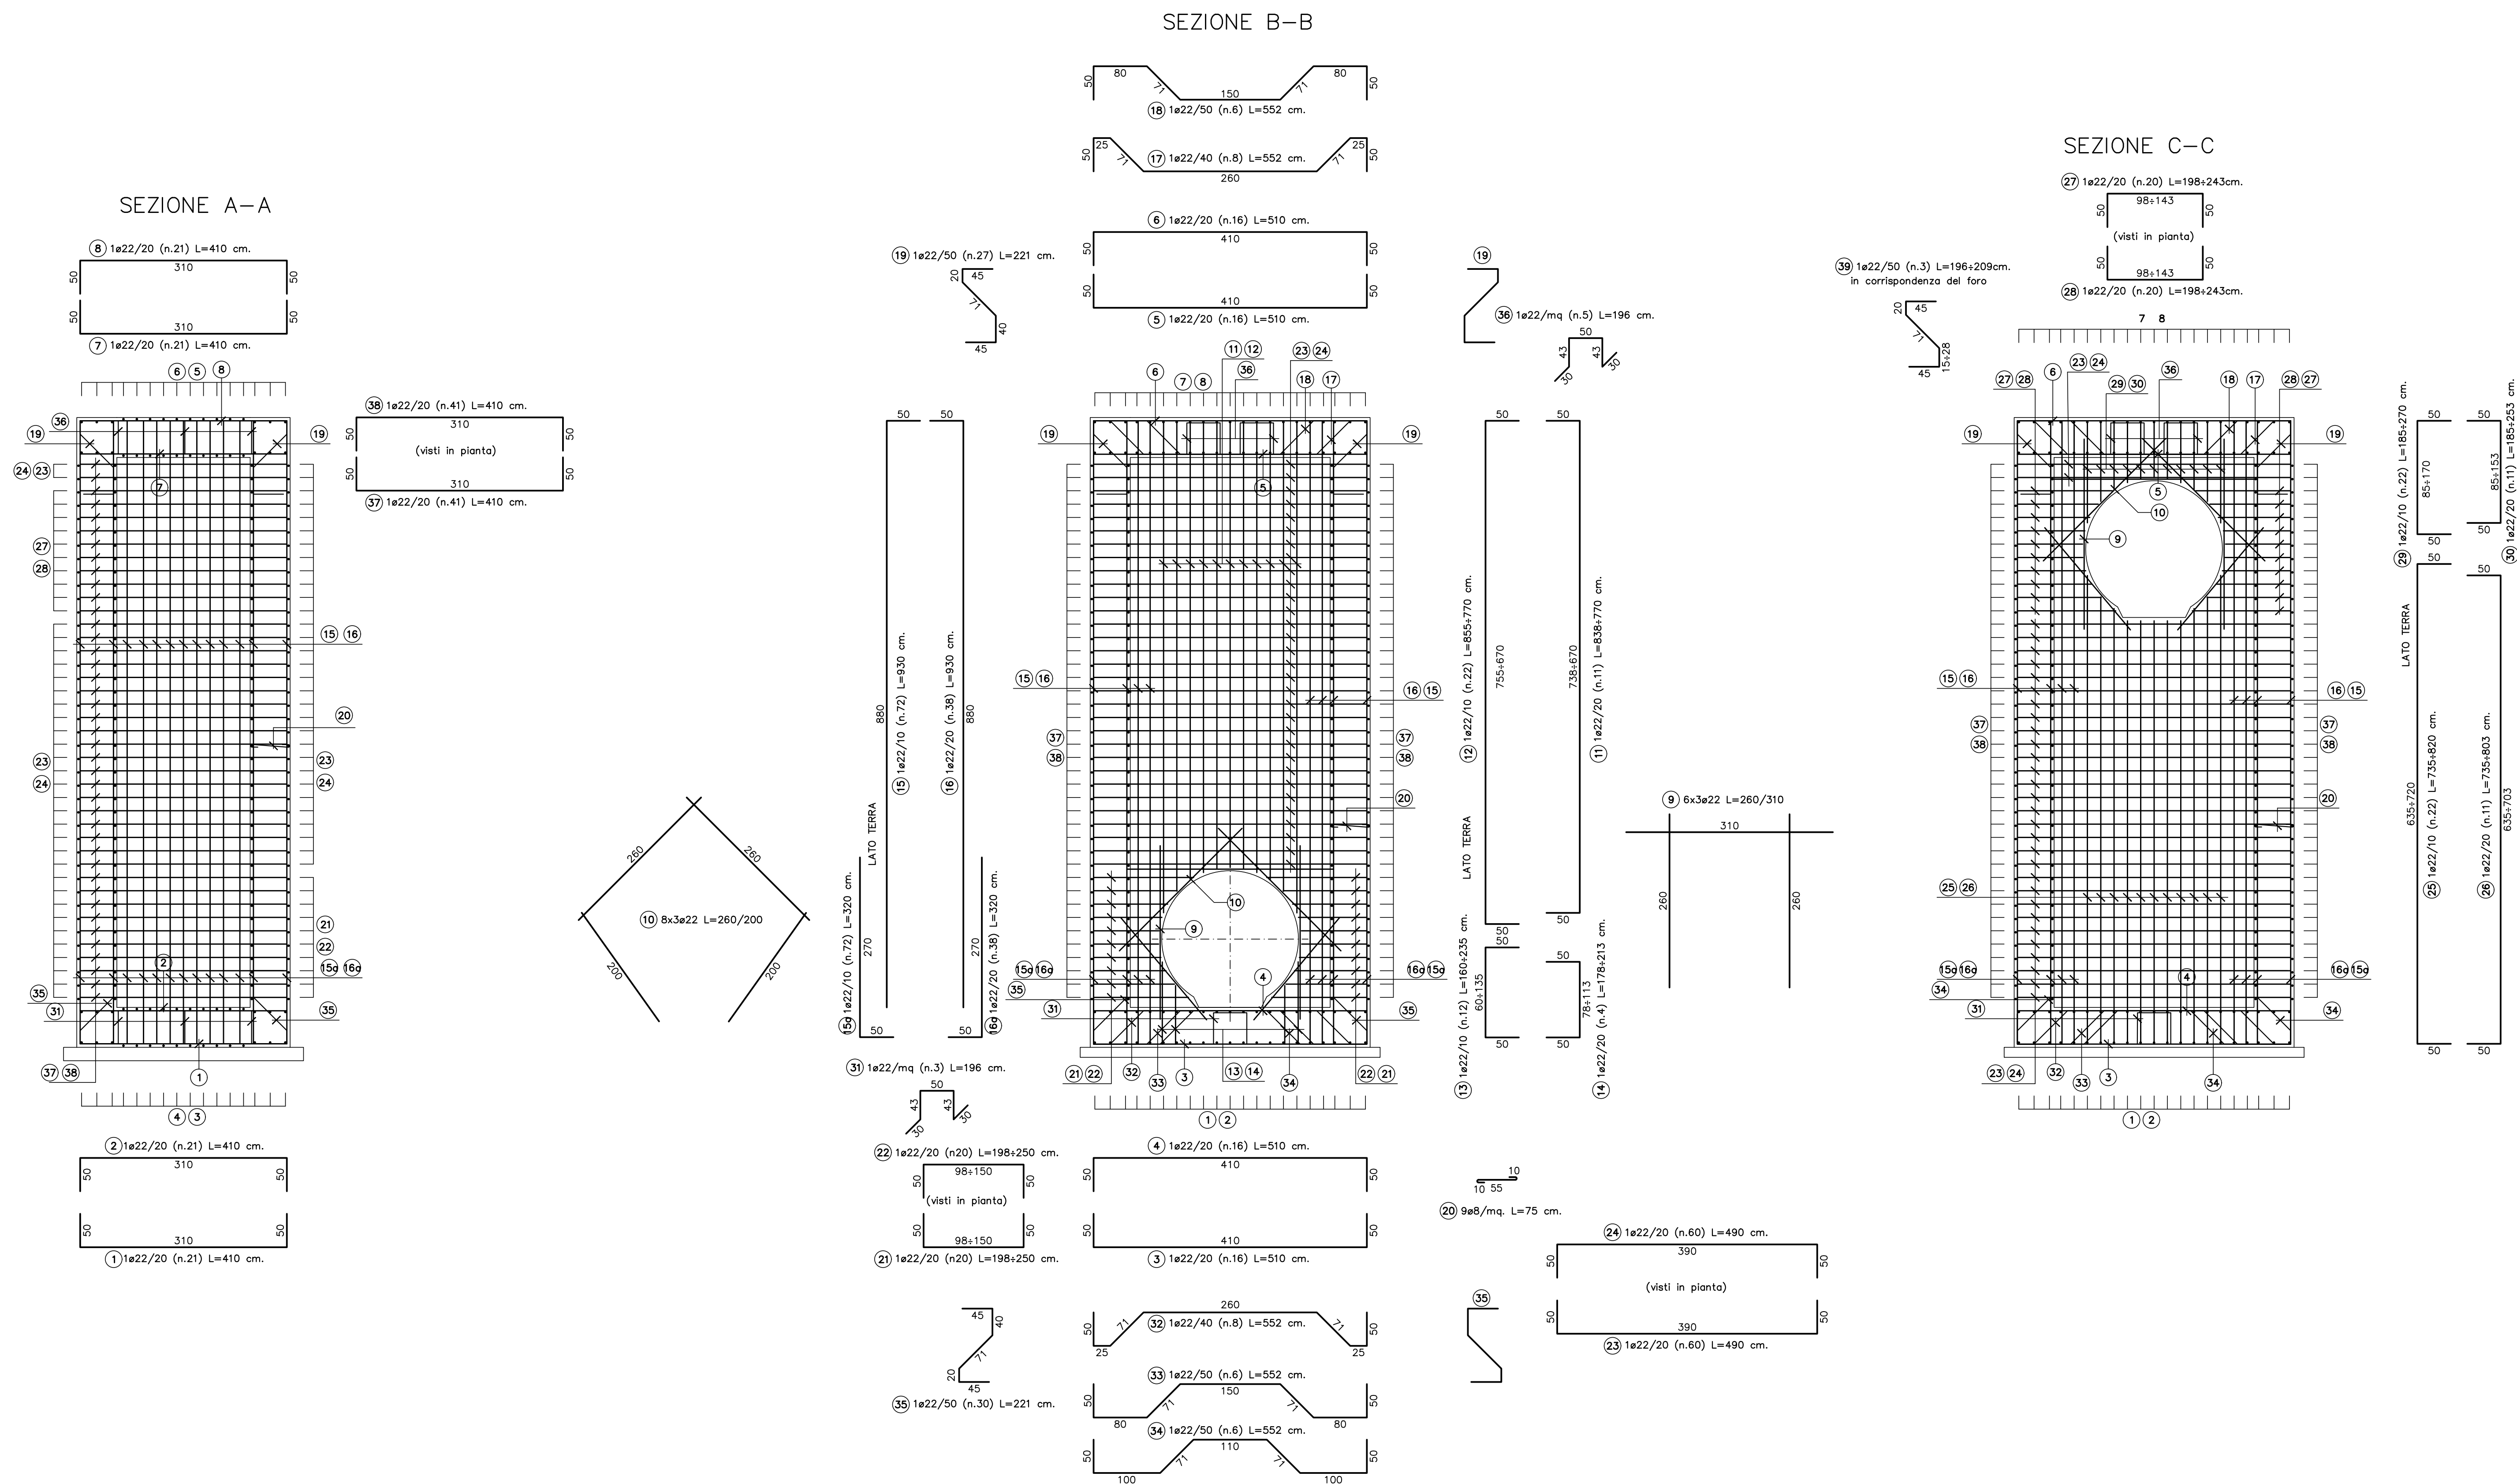

ANAS S.p.A.
Divisione Stradale

DG 41/08
LAVORI DI COSTRUZIONE DEL 3° MEGALOTTO DELLA S.S. 106 IONICA - CAT. B -
DALL'INNESTO CON LA S.S. 534 (km 365+150) A ROSETO CAPO SPULICO (km 400+000)

PROGETTO ESECUTIVO
OPERE D'ARTE MINORI
TOMBINI IDRAULICI

Tombino circolare al km 35+857,81 - diam. 1500
Carpenteria, dettagli e armature pozzetto intermedio

CONTRAENTE GENERALE:
Società di Progetto
SIRJO S.C.p.A.
Presidente:
Dott. Arch. Maria Elena Cuzzocrea

PROGETTAZIONE:
Il progettista:
Dott. Ing. S.Lieto

Consultanti:
SITE - Progetto stradale ed idraulica
RDOXGSL - Opere in sotterraneo
ITALCONSULT/RETICO - Strutture
GEODATA - Geologia e litologia
GEO - Geotecnica
CINIGEO - Gallerie grotte
ECOPARF - Ambiente
LAND - Archeologia
PROMETEOINGENERING.IT - Sicurezza ed Impianti
Ing. F.GATTO - Interferenze
TECO - Esperti

Il coordinatore per la sicurezza:
Ing. L.A. Gargiulo

IL RESPONSABILE DEL PROCEDIMENTO:
Ing. R. Lapenta

Rep.: -
Codice Progetto: **L0716CE1901**
Codice Elaborato: **T04TOA6STRDC02A**

Scala di rappresentazione: varie

Rev.	Data	Descrizione	Redatto	Verificato	Approvato
A	15.04.2019	Emissione	Ing. D. Di Renzo	Ing. F.M. La Camera	Ing. S. Lieto