


ARMATURA MANUFATTO DI IMBOCCO scala 1:50

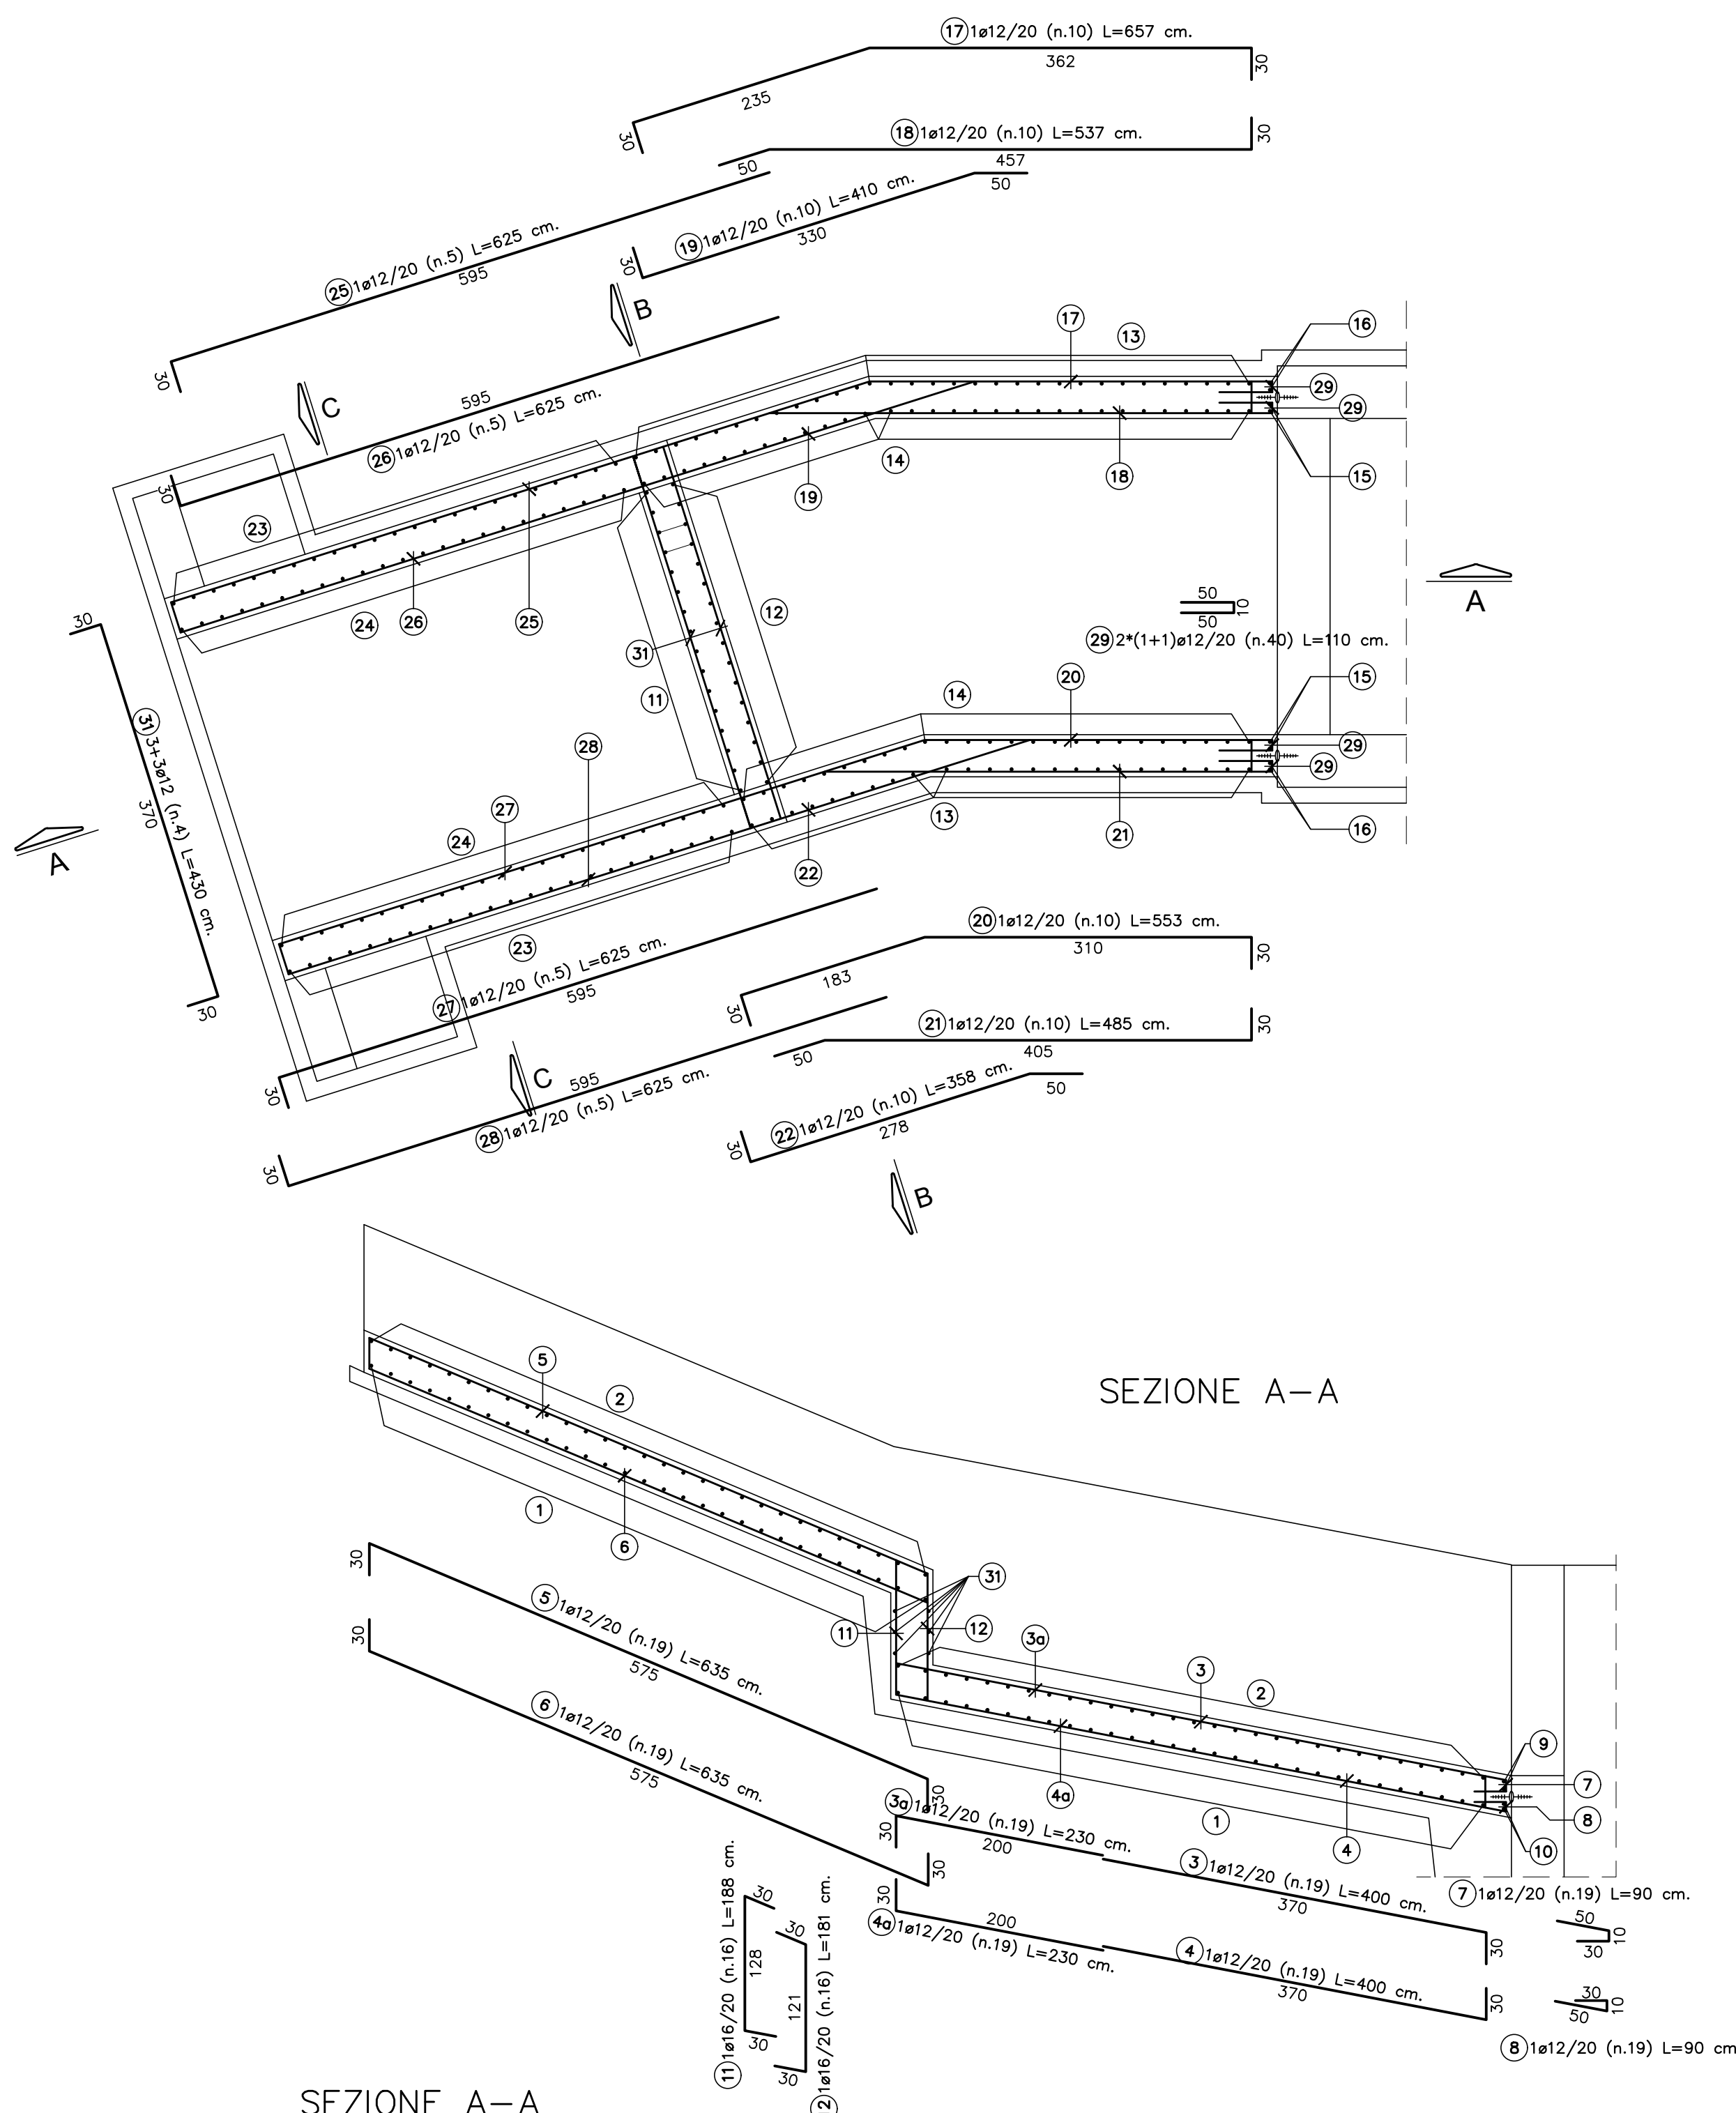

SEZIONE A-A
























SEZIONE B-B

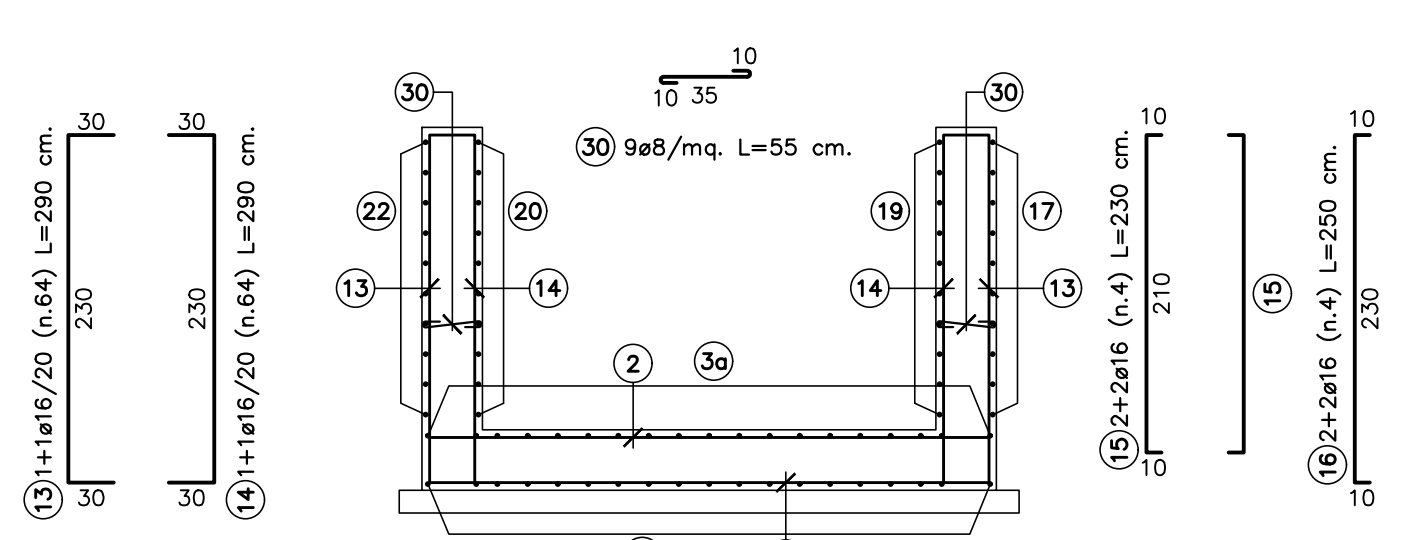


ARMATURA MURO DI IMBOCCO scala 1:50


SEZIONE TRASVERSALE

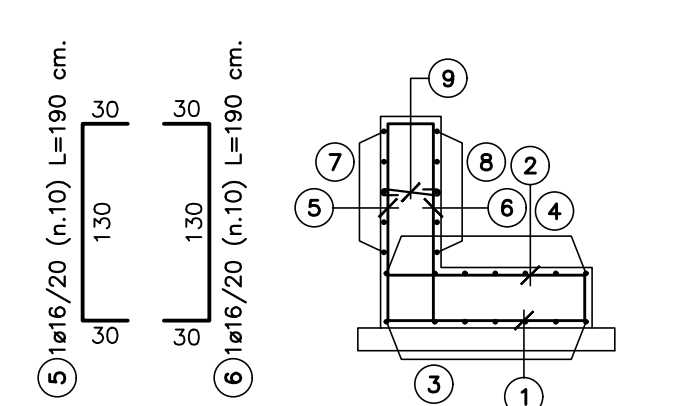

SEZIONE LONGITUDINALE

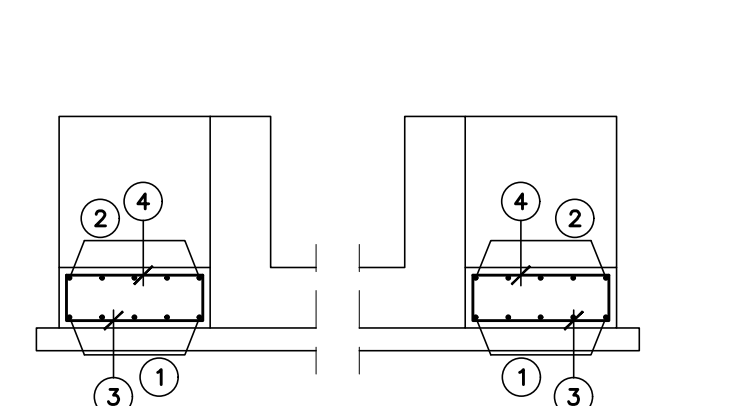


SEZIONE C-C

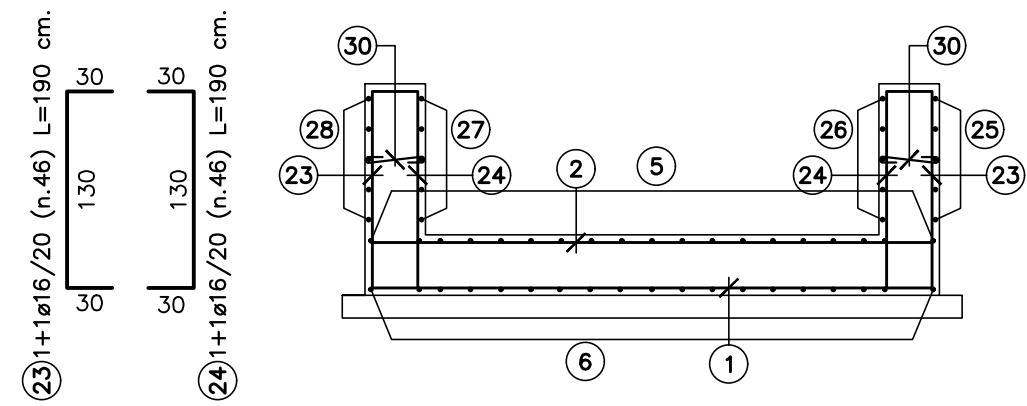


ARMATURA POZZETTO DI MONTE scala 1:50


SEZIONE B-B

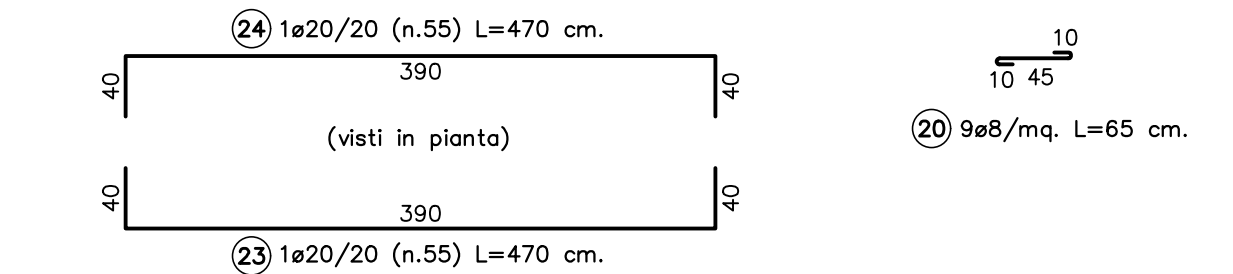

SEZIONE C-C

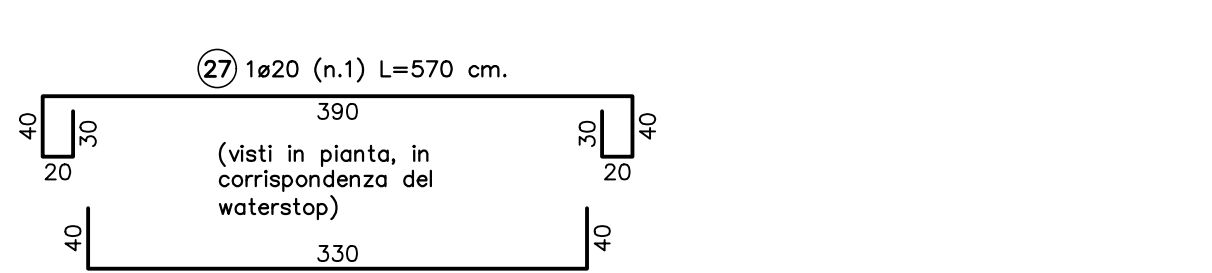

NOTA: SPILLE DA INSERIRE SU TUTTE LE PARETI ESCLUDENDO GLI ANGOLI

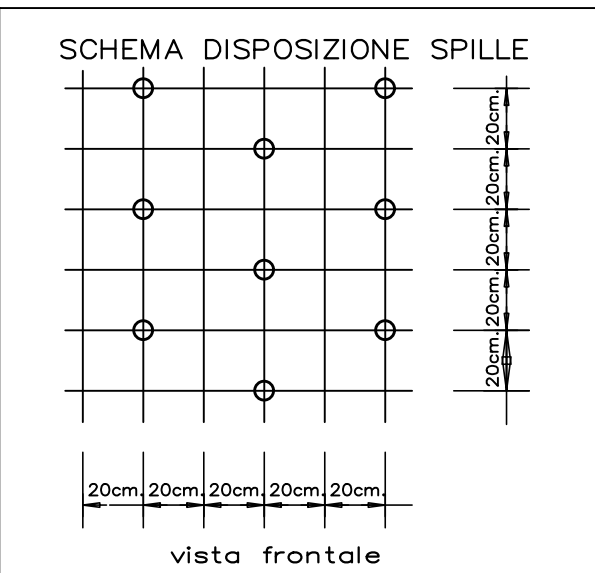

DISTINTA FERRI MURO DI MONTE									
Descrizione	f	Posizione	n.ferri	Zone	n.part	Lunghezza [m]	Lungh. Tot. [m]	Peso tot. [kg]	
Fondazione	20	1	20	1	1	3,70	74,00	182,50	
Fondazione	20	2	30	1	1	3,70	74,00	182,50	
Fondazione	20	3	15	1	1	4,70	70,50	173,86	
Fondazione	20	4	15	1	1	4,70	70,50	173,86	
Fondazione	20	30	12	1	1	1,78	21,36	52,68	
Elevazione	20	5	70	1	1	3,70	259,00	638,73	
Elevazione	20	6	70	1	1	3,70	259,00	638,73	
Elevazione	20	7	12	1	2	1,68	20,16	99,44	
Elevazione	20	8	12	1	2	1,68	20,16	99,44	
Elevazione	20	9	3	1	3	2,85	8,55	63,26	
Elevazione	20	10	4	1	3	2,30	9,20	68,07	
Elevazione	20	11	11	1	1	6,54	71,94	177,41	
Elevazione	20	12	11	1	1	6,54	71,94	177,41	
Elevazione	20	13	4	1	1	1,76	7,04	17,36	
Elevazione	20	14	4	1	1	1,76	7,04	17,36	
Elevazione	20	15	12	1	1	7,90	94,80	233,79	
Elevazione	20	15*	39	1	1	2,90	113,10	278,92	
Elevazione	20	16	12	1	1	7,90	94,80	233,79	
Elevazione	20	16*	39	1	1	7,90	308,10	759,82	
Elevazione	20	17	14	1	1	7,57	105,98	261,36	
Elevazione	20	18	14	1	1	7,57	105,98	261,36	
Elevazione	10	19	4	1	1	4,12	16,48	10,16	
Elevazione	8	20	841	1	2	0,65	546,65	431,40	
Elevazione	20	21	20	2	2	1,93	38,60	190,39	
Elevazione	20	22	20	1	2	1,93	38,60	190,39	
Elevazione	20	23	55	1	1	4,70	258,50	637,50	
Elevazione	20	24	55	1	1	4,70	258,50	637,50	
Elevazione	20	25	13	1	1	5,70	74,10	182,74	
Elevazione	20	26	13	1	1	6,30	81,90	201,98	
Elevazione	20	27	1	1	1	5,70	5,70	14,06	
Elevazione	20	28	1	1	1	4,10	4,10	10,11	
Elevazione	20	29	4	1	1	2,25	9,00	22,20	
Elevazione	20	31	4	1	1	8,35	33,40	82,37	
Elevazione	20	32	1	1	1	6,55	16,15	16,15	
TOTALE kg								7418,594	

DISTINTA FERRI MURO DI MONTE									
Descrizione	f	Posizione	n.ferri	Zone	n.part	Lunghezza [m]	Lungh. Tot. [m]	Peso tot. [kg]	
Fondazione	16	1	54	1	1	4,30	232,20	366,49	
Fondazione	16	2	54	1	1	4,30	232,20	366,49	
Fondazione	12	3	19	1	1	4,00	76,00	67,47	
Fondazione	12	3*	19	1	1	2,30	43,70	38,80	
Fondazione	12	4	19	1	1	4,00	76,00	67,47	
Fondazione	12	4*	19	1	1	2,30	43,70	38,80	
Fondazione	12	5	19	1	1	6,35	120,65	107,11	
Fondazione	12	6	19	1	1	6,35	120,65	107,11	
Fondazione	12	7	19	1	1	0,90	17,10	15,18	
Fondazione	12	8	19	1	1	0,90	17,10	15,18	
Fondazione	12	9	2	1	1	3,50	7,00	6,21	
Fondazione	12	10	2	1	1	3,90	7,80	6,92	
Fondazione	16	11	16	1	1	1,88	30,08	47,48	
Fondazione	16	12	16	1	1	1,81	28,96	45,71	
Fondazione	12	31	6	1	1	4,30	25,80	22,91	
Elevazione	16	13	64	1	1	2,90	185,60	292,94	
Elevazione	16	14	64	1	1	2,90	185,60	292,94	
Elevazione	16	15	4	1	1	2,30	9,20	14,52	
Elevazione	16	16	4	1	1	2,50	10,00	15,78	
Elevazione	12	17	10	1	1	6,57	65,70	58,33	
Elevazione	12	18	10	1	1	5,37	53,70	47,70	
Elevazione	12	19	10	1	1	4,10	41,00	36,40	
Elevazione	12	20	10	1	1	5,53	55,30	49,10	
Elevazione	12	21	10	1	1	4,85	48,50	43,06	
Elevazione	12	22	10	1	1	3,58	35,80	31,78	
Elevazione	16	23	46	1	1	1,90	87,40	137,95	
Elevazione	16	24	46	1	1	1,90	87,40	137,95	
Elevazione	12	25	5	1	1	6,25	31,25	27,74	
Elevazione	12	26	5	1	1	6,25	31,25	27,74	
Elevazione	12	27	5	1	1	6,25	31,25	27,74	
Elevazione	12	28	5	1	1	6,25	31,25	27,74	
Elevazione	12	29	40	1	1	1,10	44,00	39,06	
Elevazione	8	30	296	1	1	0,55	162,80	64,24	
TOTALE kg								2692,070	

DISTINTA FERRI MURO DI IMBOCCO									
Descrizione	f	Posizione	n.ferri	Zone	n.part	Lunghezza [m]	Lungh. Tot. [m]	Peso tot. [kg]	
Fondazione	16	1	10	1	1	1,90	19,00	29,99	
Fondazione	16	2	10	1	1	1,90	19,00	29,99	
Fondazione	10	3	14	1	1	1,50	21,00	12,95	
Fondazione	10	4	14	1	1	1,50	21,00	12,95	
Elevazione	16	5	10	1	1	1,90	19,00	29,99	
Elevazione	16	6	10	1	1	1,90	19,00	29,99	
Elevazione	10	7	10	1	1	1,50	15,00	9,25	
Elevazione	10	8	10	1	1	1,50	15,00	9,25	
Elevazione	8	9	18	1	1	0,55	9,90	3,91	
TOTALE kg								168,251	



AVVISO DI CONCORSO PER LA PROGETTAZIONE E L'ESECUZIONE DELLE OPERE DI COSTRUZIONE DEL 3° MEGALOTTO DELLA S.S. 106 JONICA - CAT. B - DALL'INNESTO CON LA S.S. 534 (km 365+150) A ROSETO CAPO SPULICO (km 400+000)

PROGETTO ESECUTIVO

OPERE D'ARTE MINORI

TOMBINI IDRAULICI

Tombino circolare al km 35+857,81 - diam. 1500

Armatura manufatto di imbocco

CONTRAENTE GENERALE:

SIRJO S.C.p.A.

Dott. Arch. Maria Elena Cuzzocrea

PROGETTAZIONE:



salini

impregio

Il progettista:

Dott. Ing. S. Lieto

Consulenti:













Il coordinatore per la sicurezza:

Ing. L.A. Gargiulo

Il responsabile del procedimento:


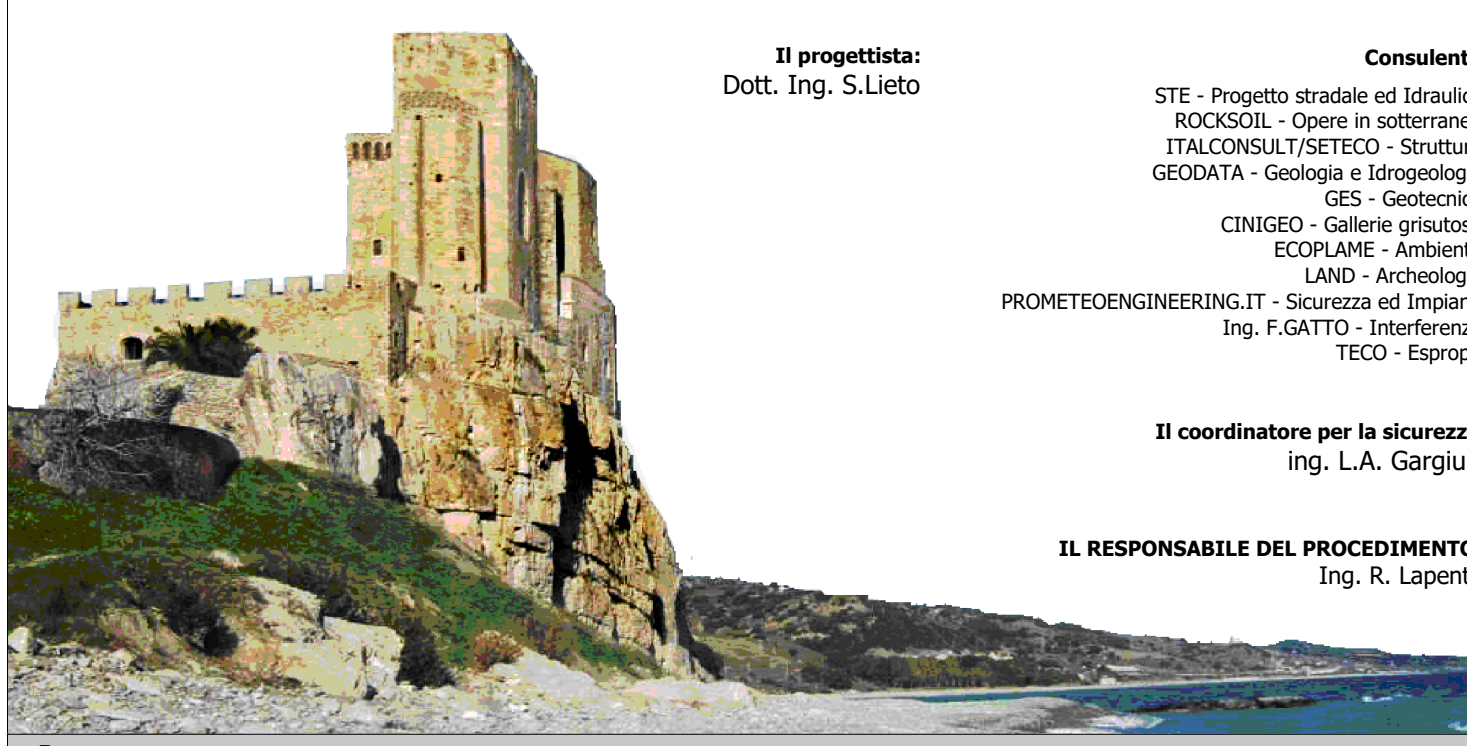

Rep.: -

Codice Progetto: L O 7 1 6 C E I 9 0 1

Codice Elaborato: T 0 4 T O A 6 S T R A R 0 1 A

Rev. Data Descrizione Redatto Verificato Approvato

A 15.04.2019 Emissione Ing. D. Di Ranzo Ing. F.M. La Camera Ing. S. Lieto

Scala di rappresentazione: varie