




PLANIMETRIA scala 1:100

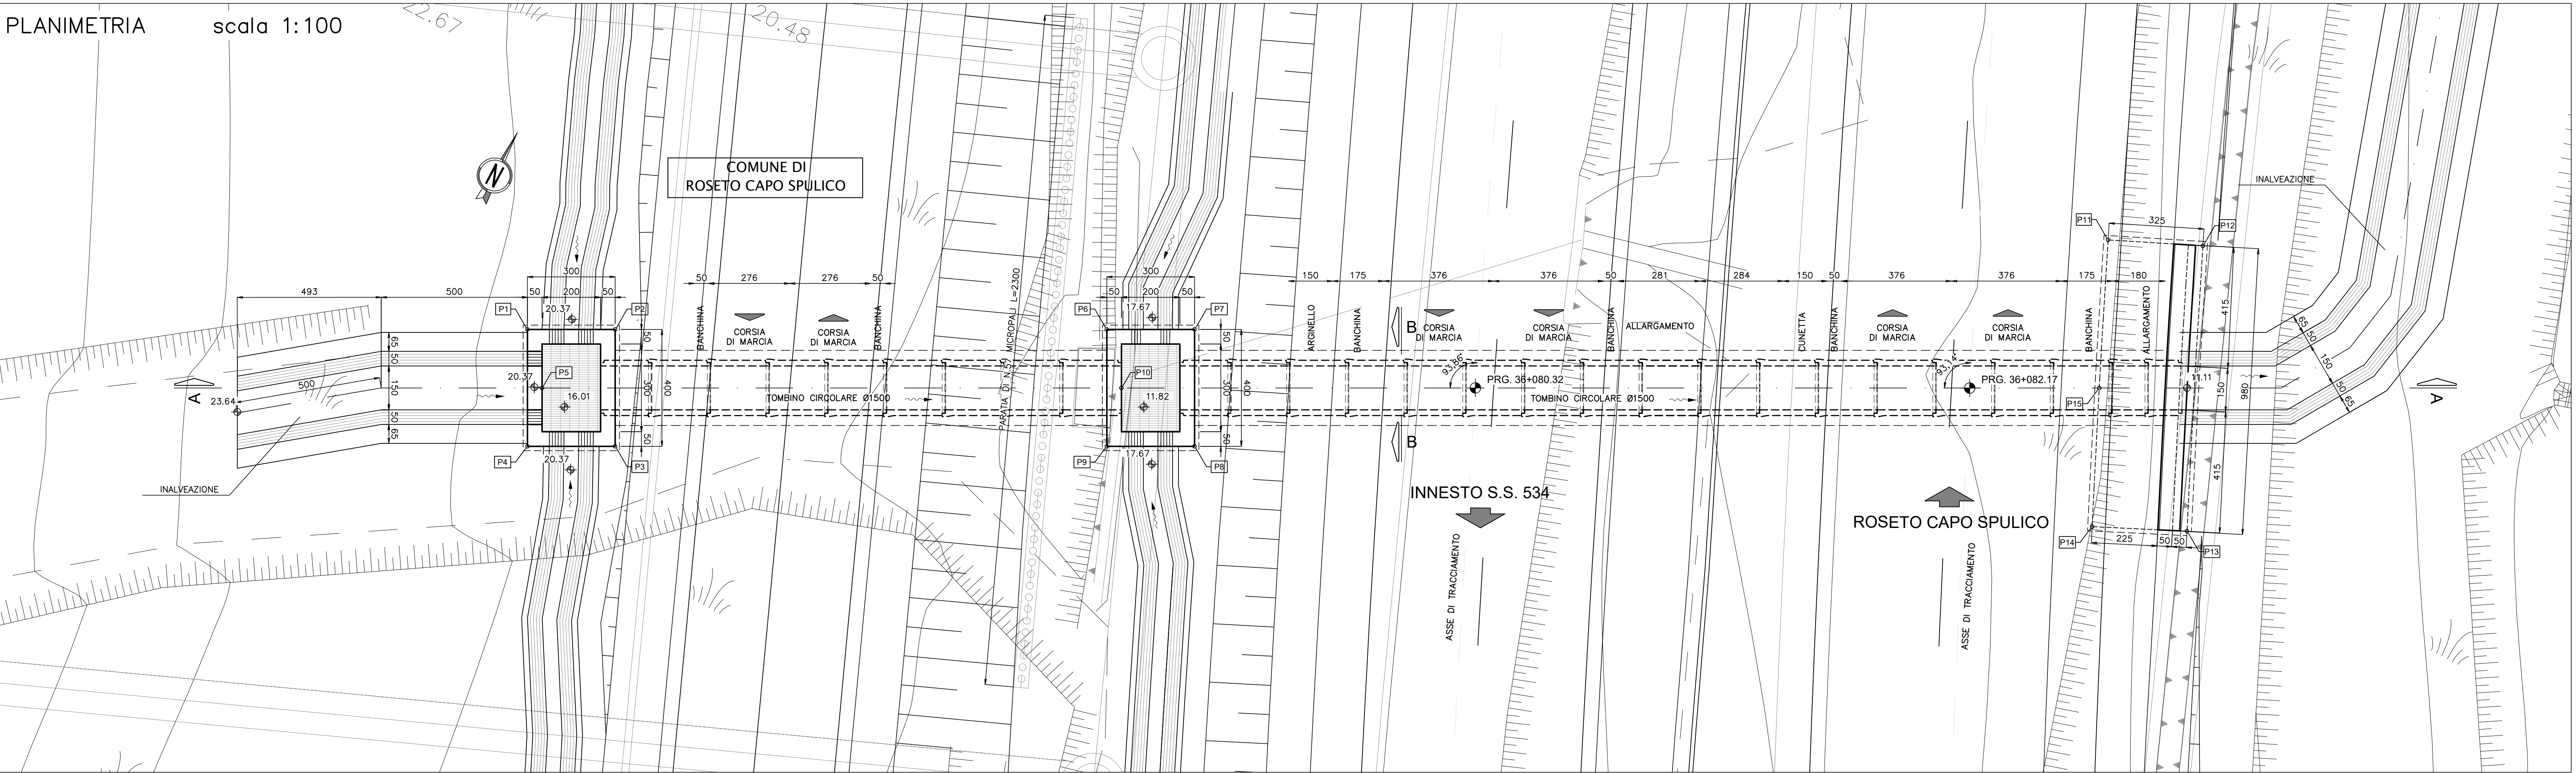

SEZIONE B-B scala 1:25

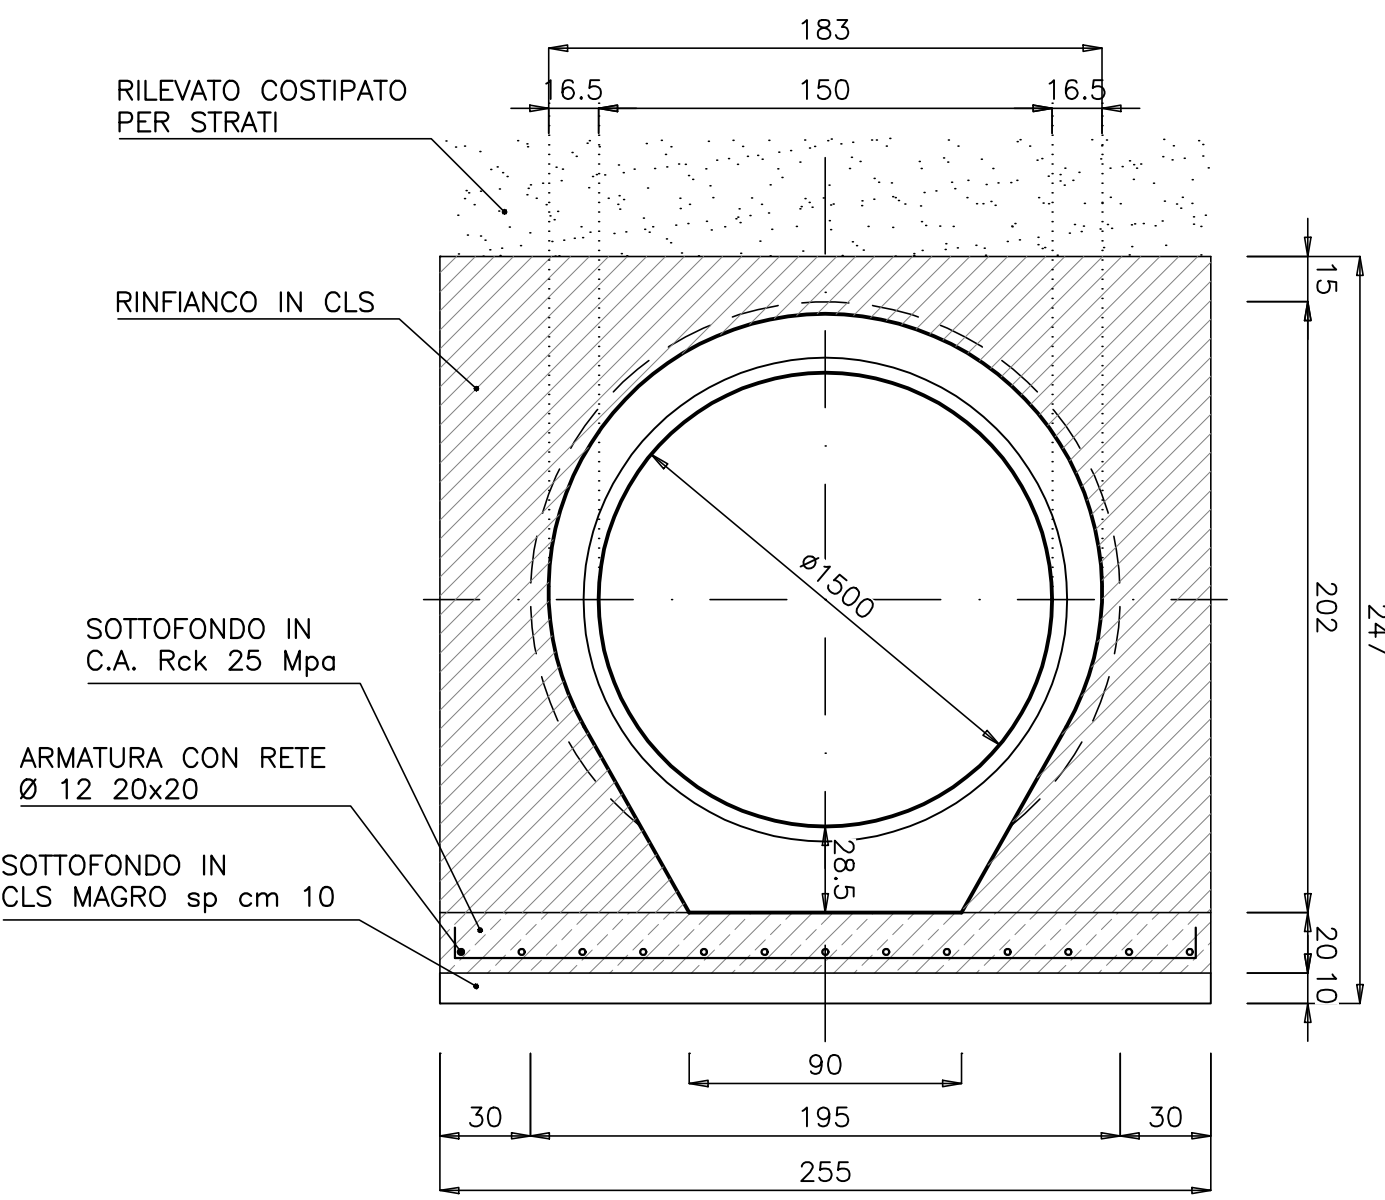


SEZIONE LONGITUDINALE A-A scala 1:100

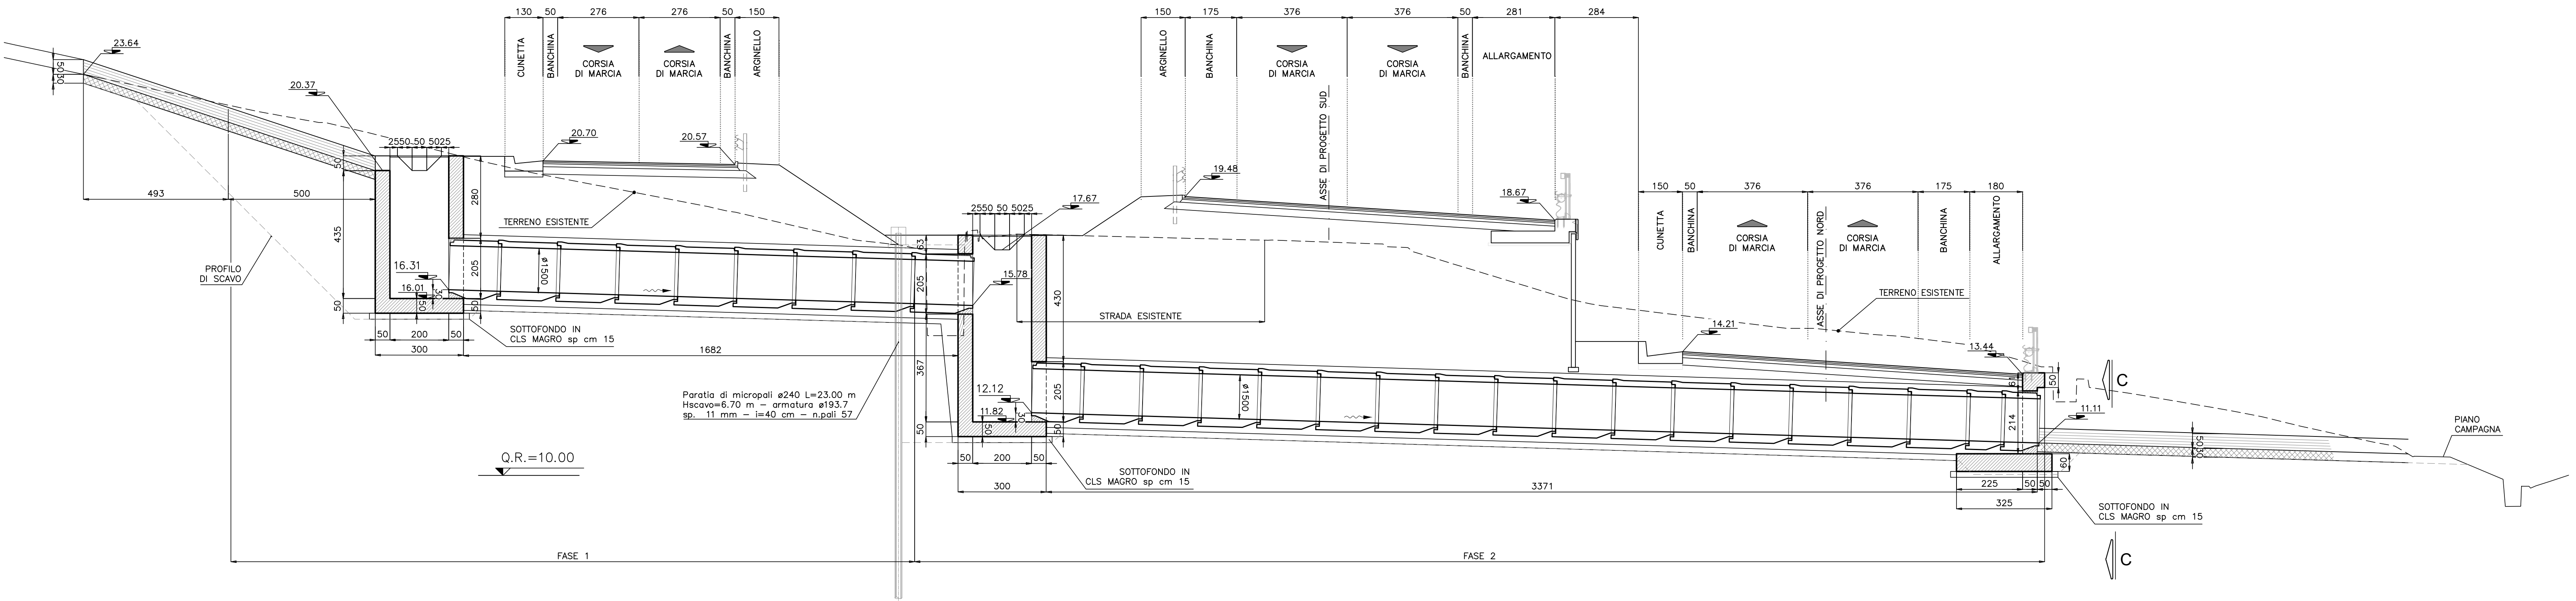


COORDINATE PUNTI NOTEVOLI					
P1	X=57095.935 Y=112340.526	P6	X=57113.465 Y=112349.781	P11	X=57142.330 Y=112368.486
P2	X=57098.588 Y=112341.927	P7	X=57116.118 Y=112351.181	P12	X=57145.293 Y=112369.823
P3	X=57100.455 Y=112338.389	P8	X=57117.985 Y=112347.644	P13	X=57149.373 Y=112360.928
P4	X=57097.802 Y=112336.989	P9	X=57115.332 Y=112346.243	P14	X=57146.428 Y=112359.553
P5	X=57097.311 Y=112336.991	P10	X=57114.841 Y=112346.245	P15	X=57144.428 Y=112363.865

VISTA C-C scala 1:50

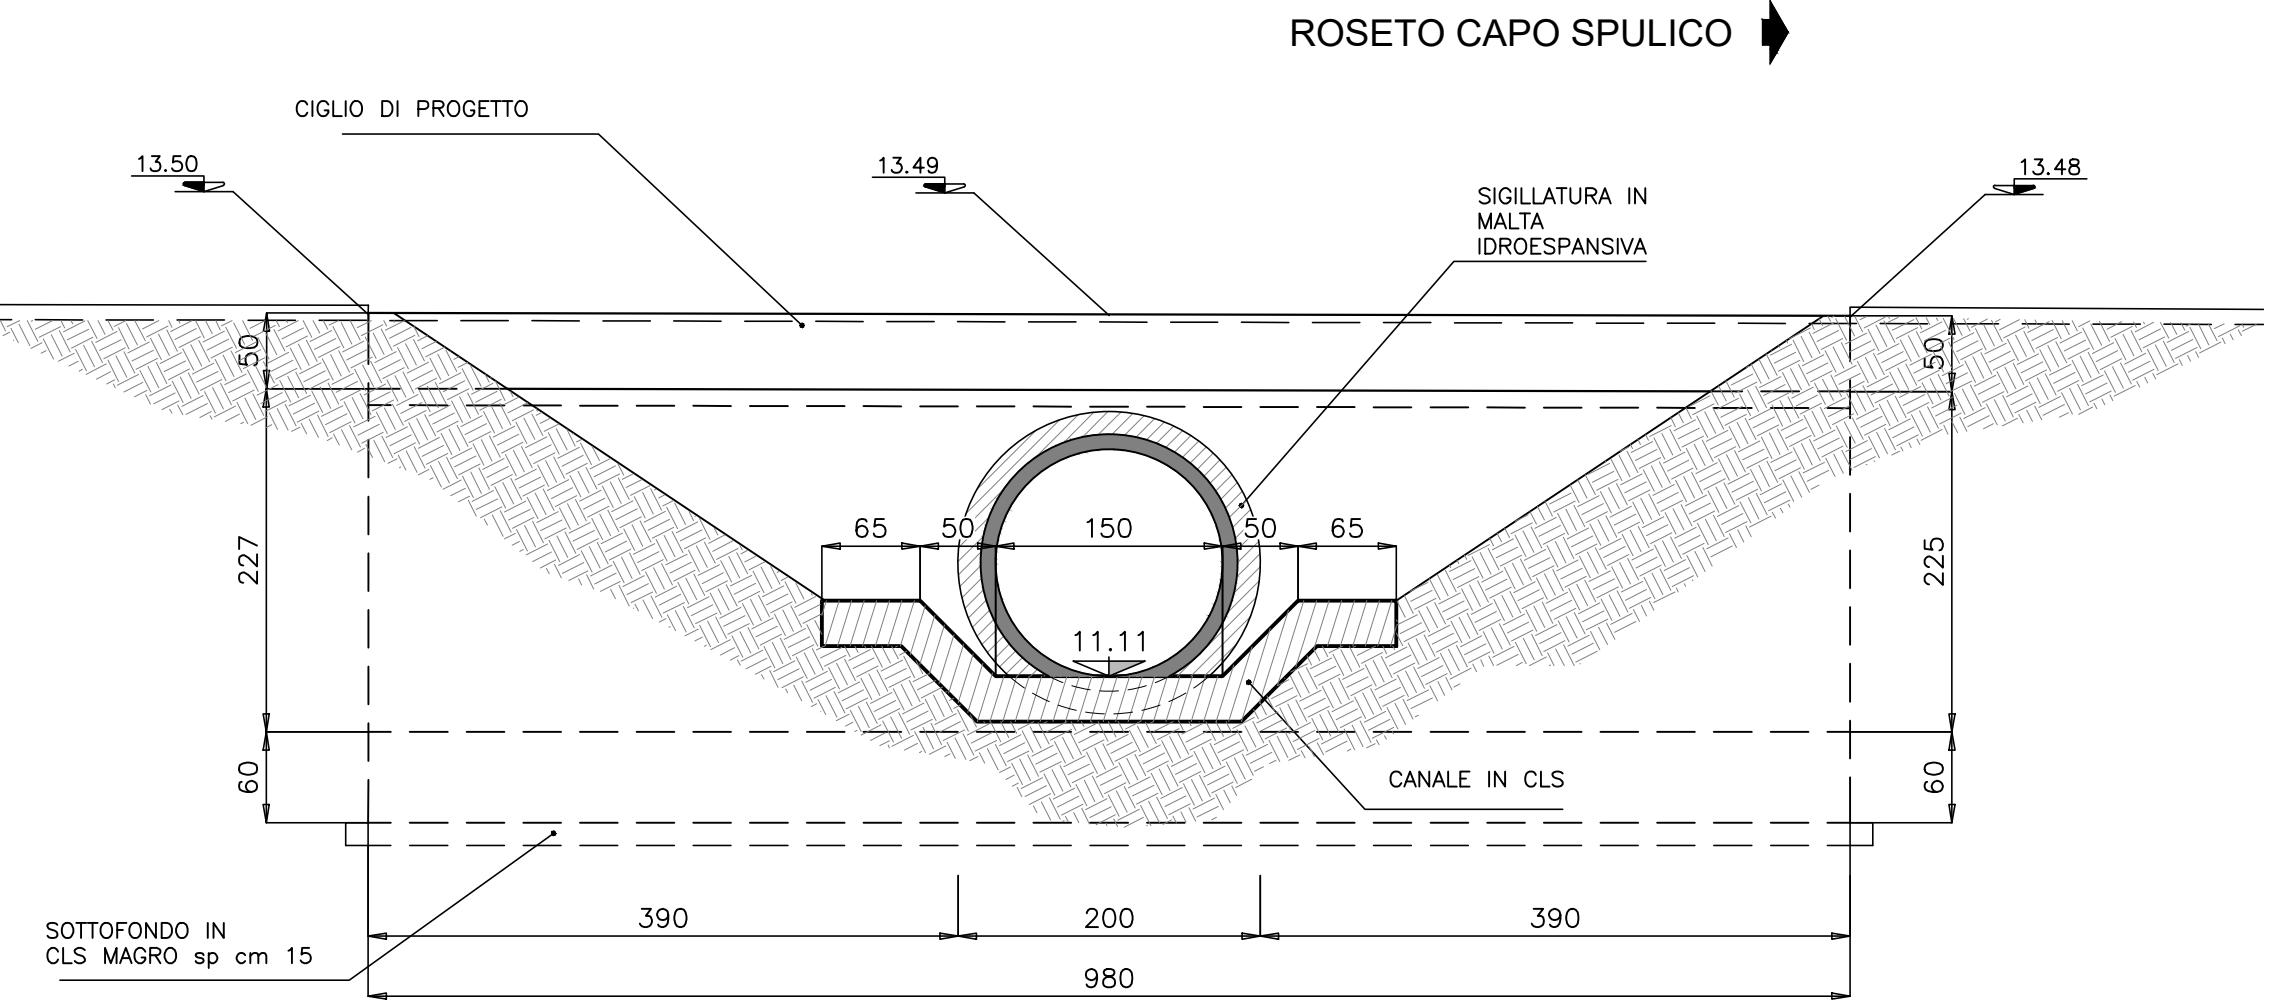

SEZIONE INALVEAZIONE scala 1:50

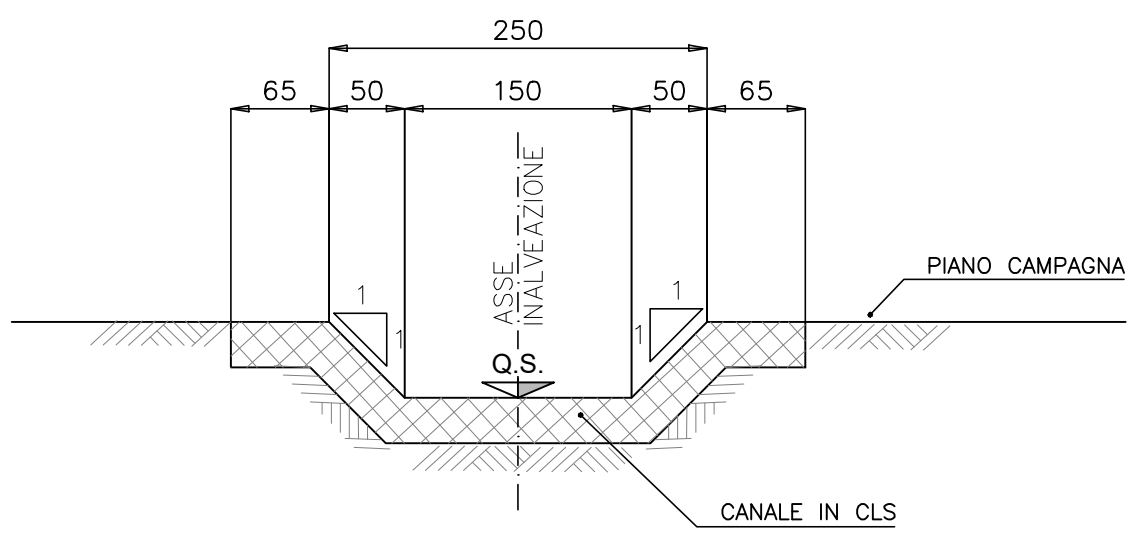

ANAS Sp.A.
Direzione Generale
DG 41/08
LAVORI DI COSTRUZIONE DEL 3° MEGALOTTO DELLA S.S. 106 JONICA - CAT. B -
DALL'INNESTO CON LA S.S. 534 (km 365+150) A ROSETO CAPO SPULICO (km 400+000)

PROGETTO ESECUTIVO
OPERE D'ARTE MINORI
TOMBINI IDRAULICI
Tombino circolare al km 36+082.17 - diam. 1500
Planimetria, sezioni longitudinali e trasversali

CONTRAENTE GENERALE:
Società di Progetto
SIRJO s.c.p.a.
Presidente:
Dott. Arch. Maria Elena Cuzzocrea

PROGETTAZIONE:

**salini
impregio**

Il progettista:
Dott. Ing. S. Lieto

Consulenti:
STE - Progetto stradale ed idraulica
ROCCOSOL - Opere in sotterraneo
ITALCONSULTISTICO - Strutture
GEODATA - Geologia e idrogeologia
GES - Geotecnica
CINQUEO - Gallerie grotte
ECODIAP - Ambiente
LAND - Archeologia
PROHETEDENGINEERING.IT - Sicurezza ed impianti
Ing. F. GATTO - Interferenze
TECO - Esproprio

Il coordinatore per la sicurezza:
Ing. L.A. Gargiulo

IL RESPONSABILE DEL PROCEDIMENTO:
Ing. R. Laporta

Rep.: -
Codice Progetto: **L0716CE1901**
Codice Elaborato: **T04TOA8STRDIO1A**

Rev.	Data	Descrizione	Redatto	Verificato	Approvato
A	15.04.2019	Emissione	Ing. D. Di Ranzo	Ing. F.M. La Camera	Ing. S. Lieto

Scala di rappresentazione: varie

Rep.: -