

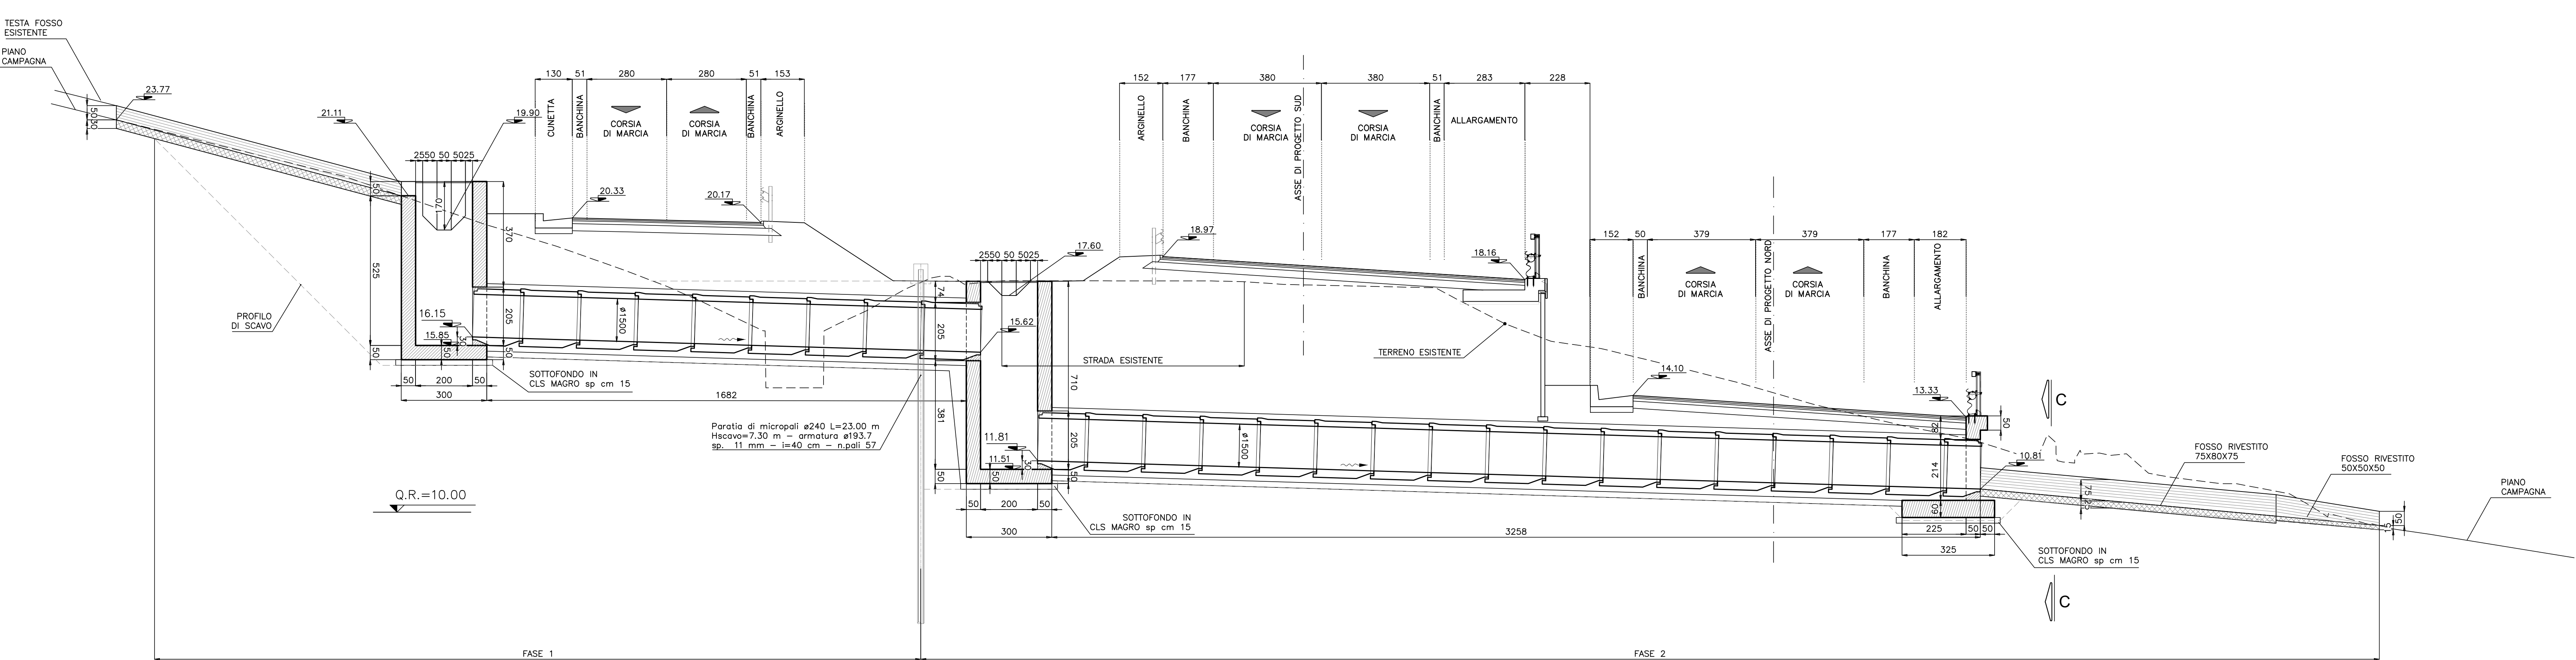
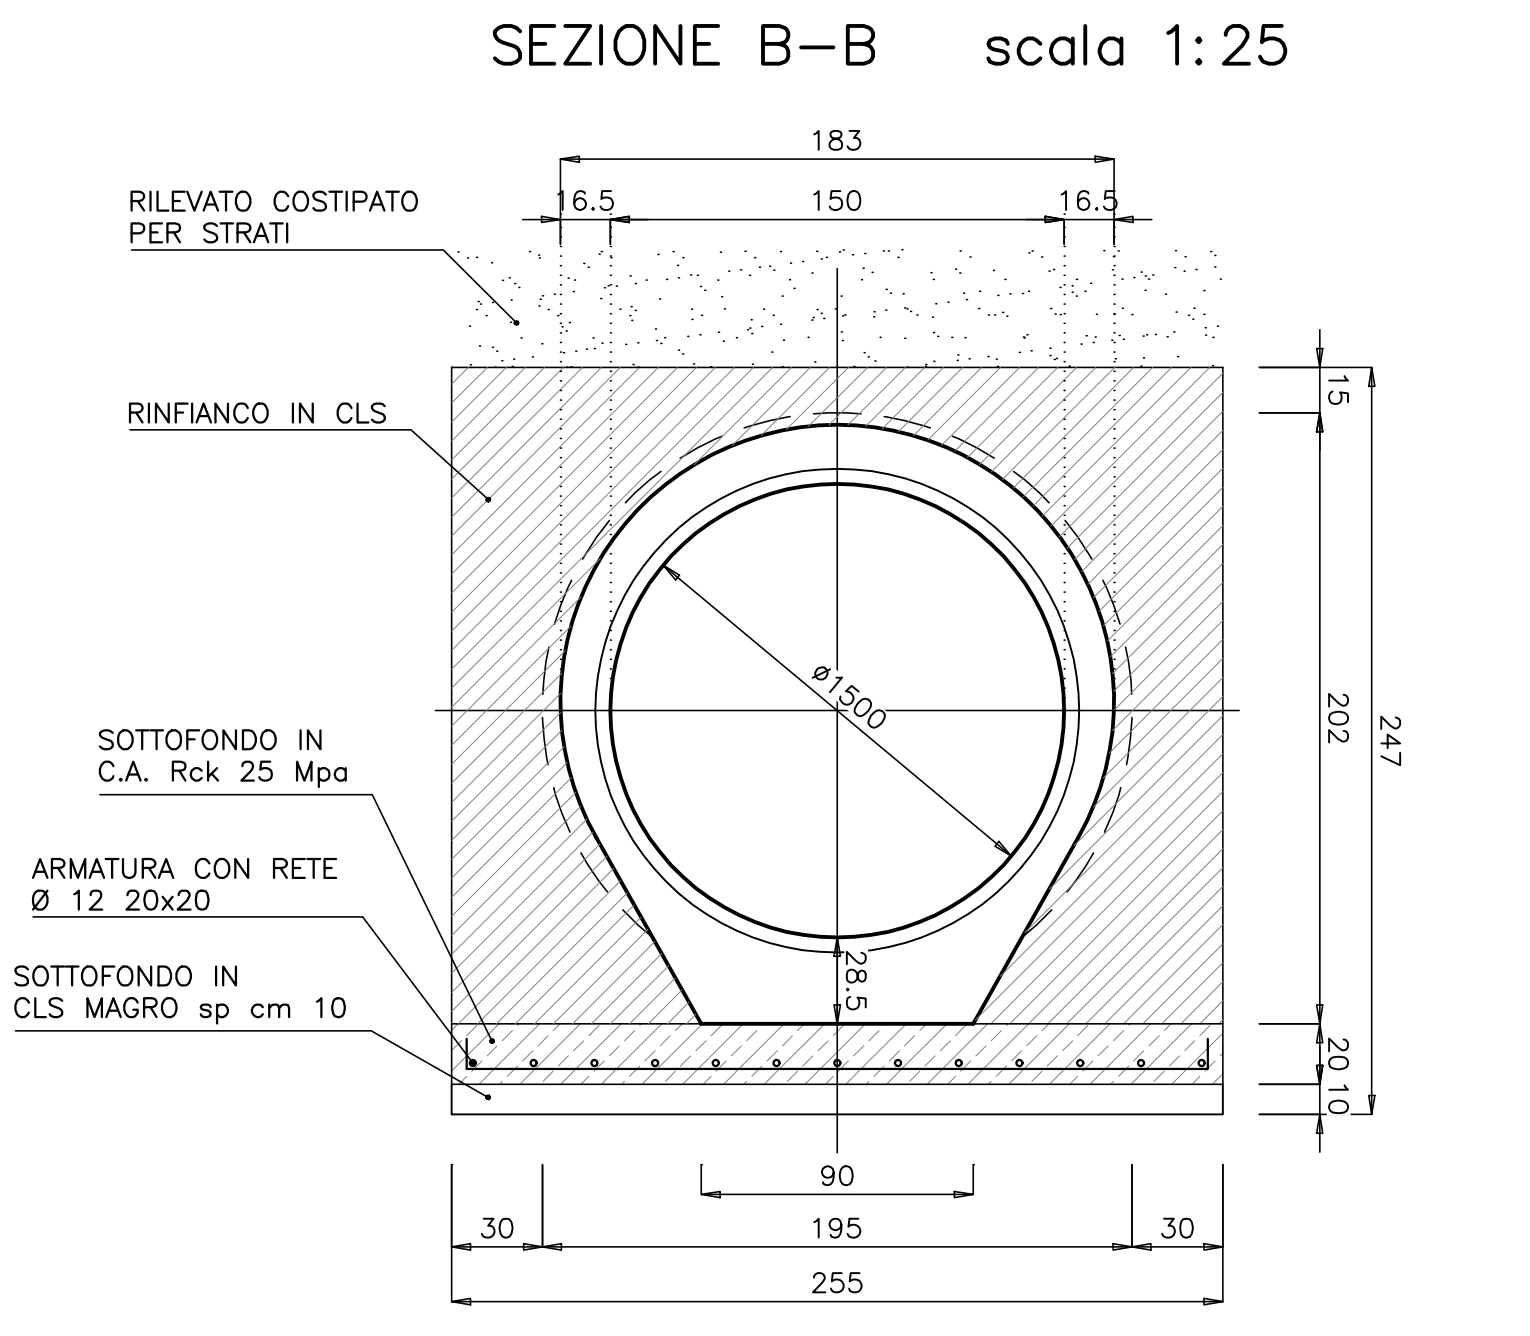
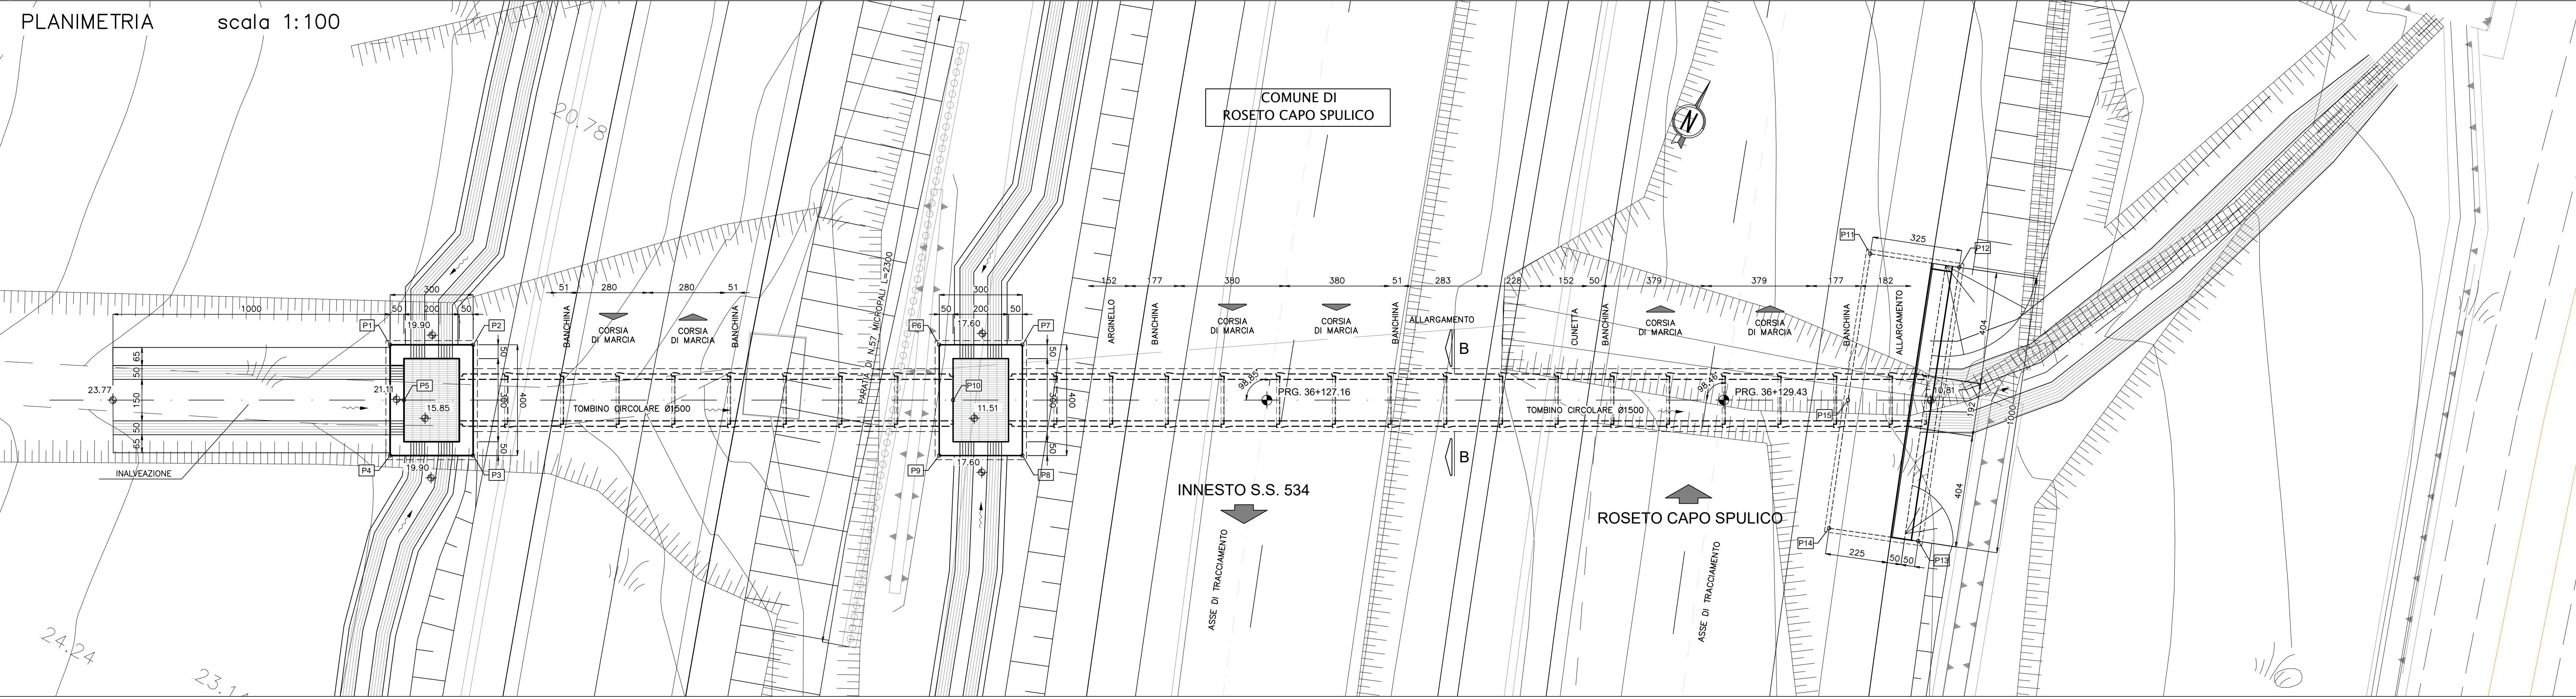


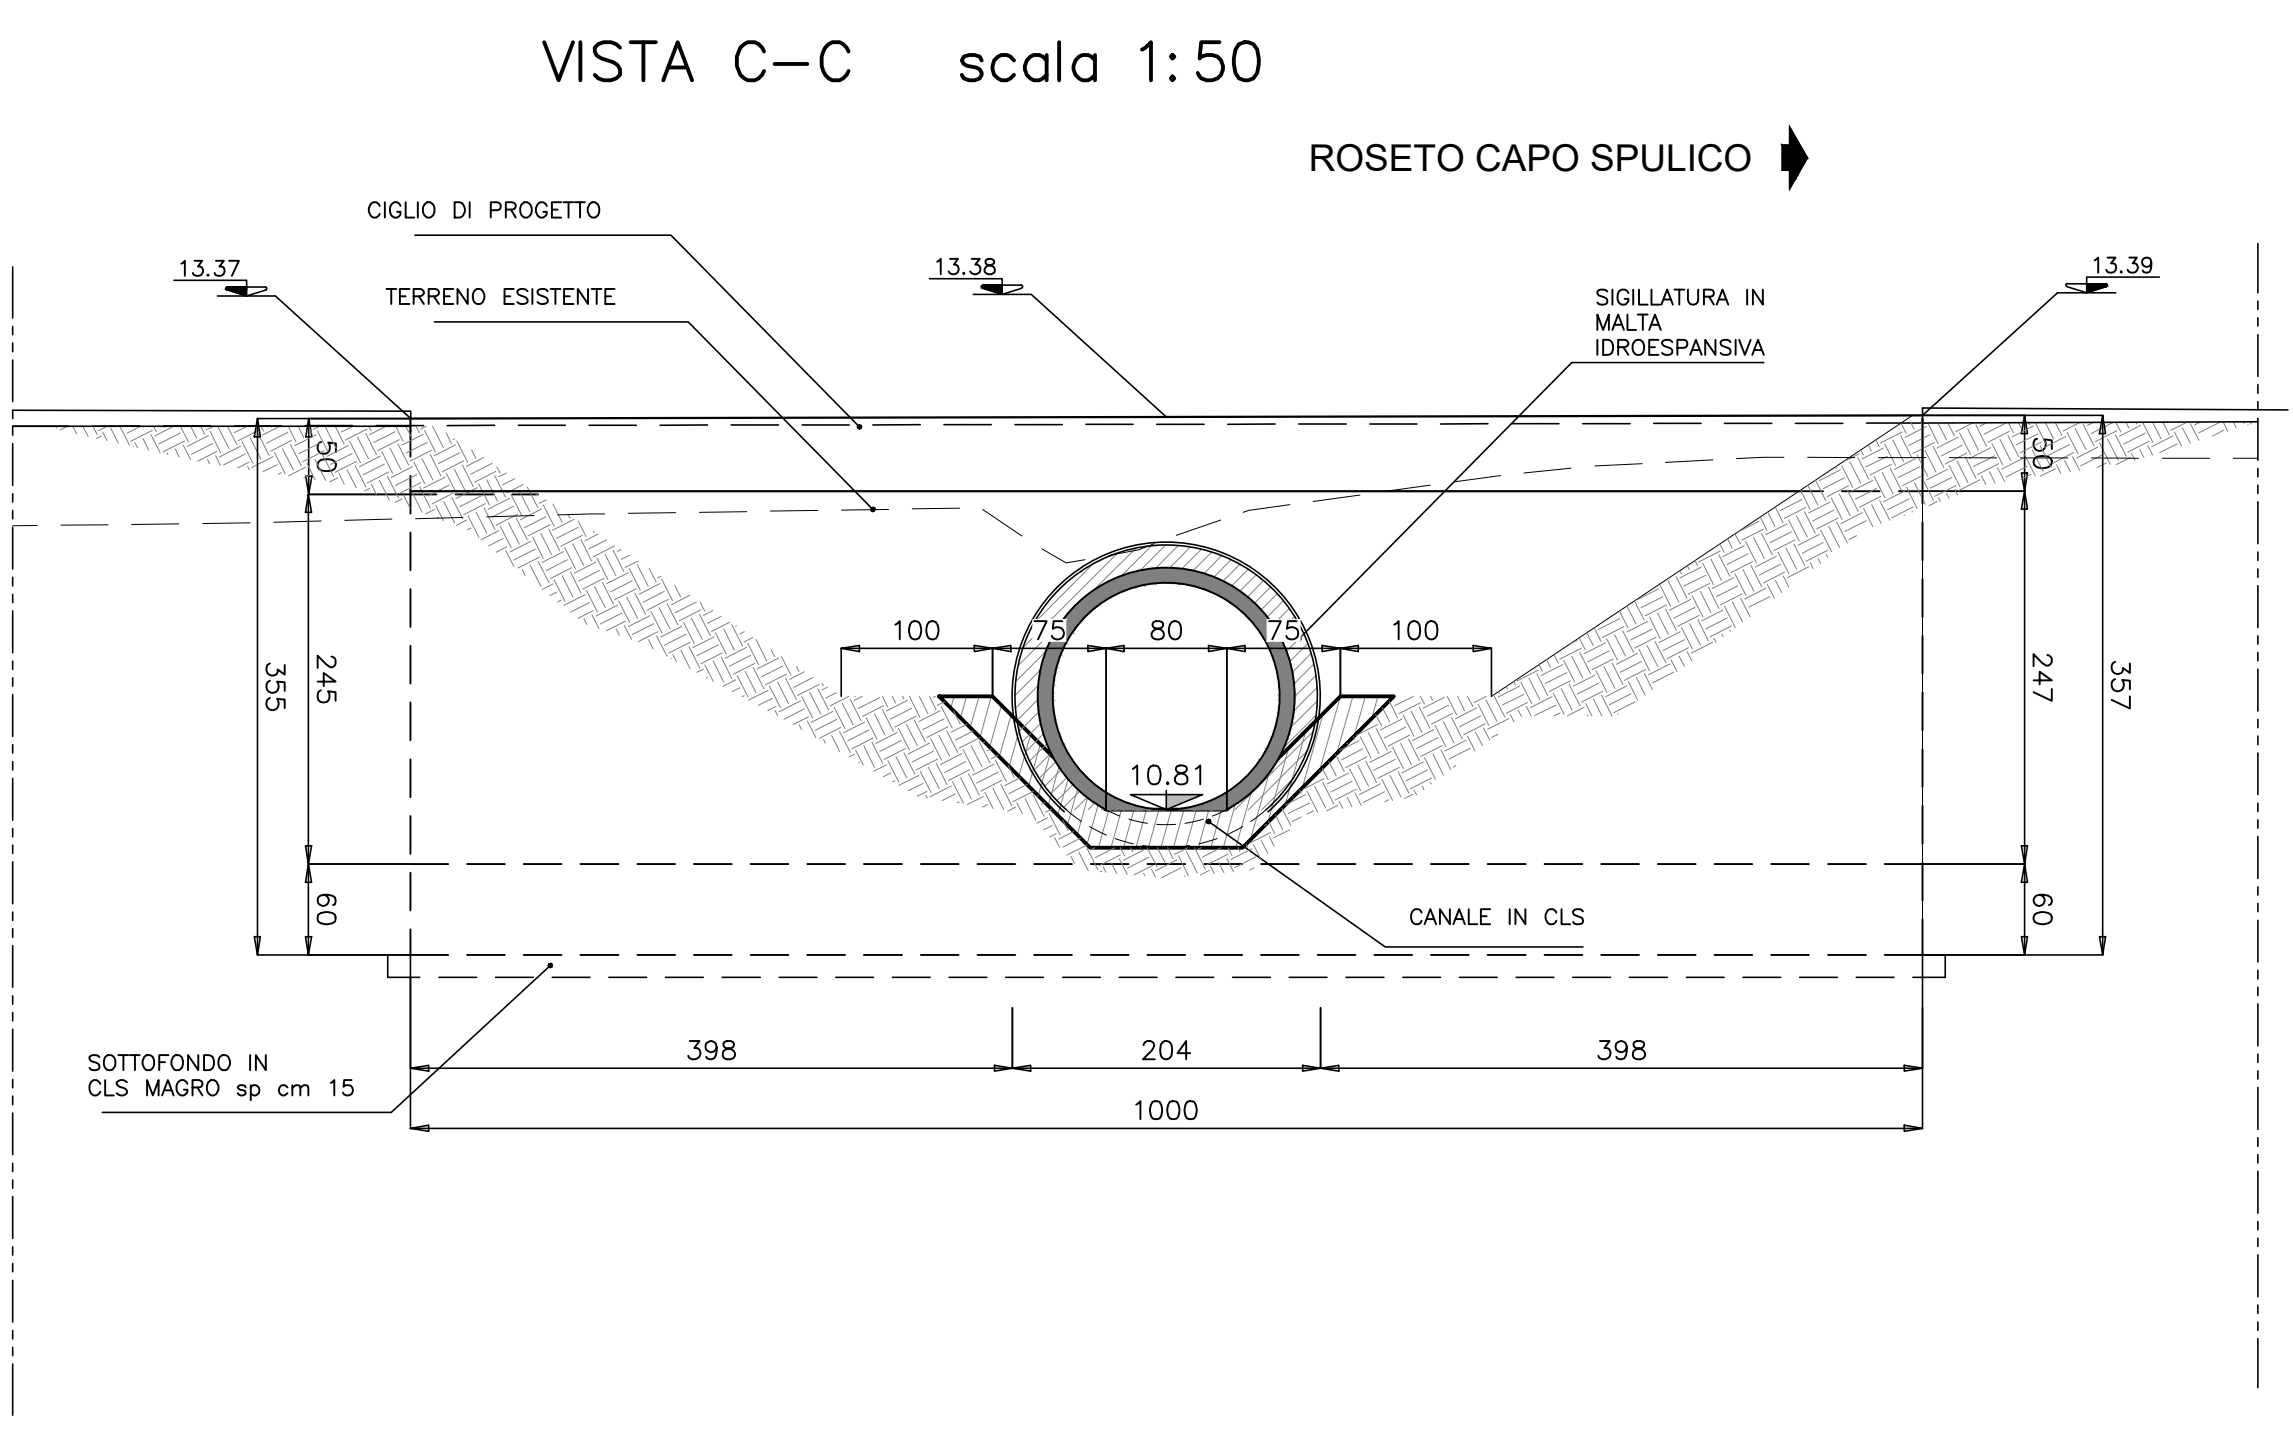

COORDINATE PUNTI NOTEVOLI

P1	X=57079.244 Y=112383.443	P6	X=57096.513 Y=112393.175	P11	X=57124.179 Y=112412.533
P2	X=57081.848 Y=112394.916	P7	X=57099.128 Y=112394.648	P12	X=57127.218 Y=112413.683
P3	X=57083.822 Y=112381.431	P8	X=57101.090 Y=112391.163	P13	X=57130.779 Y=112404.347
P4	X=57081.208 Y=112379.959	P9	X=57098.476 Y=112389.690	P14	X=57127.748 Y=112403.173
P5	X=57080.662 Y=112381.946	P10	X=57097.930 Y=112391.678	P15	X=57126.070 Y=112407.536

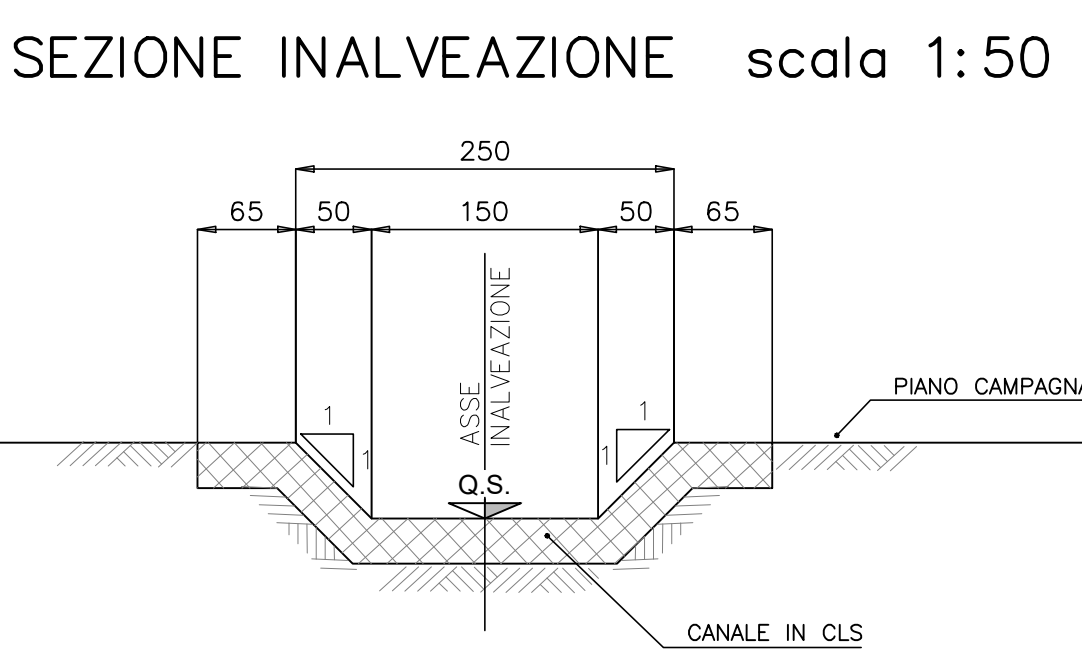

ANAS S.p.A.
Direzione Generale
DG 41/08
LAVORI DI COSTRUZIONE DEL 3° MEGALOTTO DELLA S.S. 306 JONICA - CAT. B -
DALL'INNESTO CON LA S.S. 534 (km 365+150) A ROSETO CAPO SPULICO (km 400+000)

PROGETTO ESECUTIVO
OPERE D'ARTE MINORI
TOMBINI IDRAULICI
Tomboino circolare al km 36+129.43 - diam. 1500
Planimetria, sezioni longitudinali e trasversali

CONTRAENTE GENERALE:
Società di Progetto
SIRJO s.c.p.a.
Presidente:
Dott. Arch. Maria Elena Cuzzocrea

PROGETTAZIONE:
ASTALDI
Il progettista:
Dott. Ing. S. Lieto

**salini
impregio**
Consulenti:
STE - Progetto stradale ed idraulica
ROCCASOL - Opere in sotterraneo
ITALCONSALISTETICO - Strutture
GEODATA - Geologia e topografia
GES - Geotecnica
CINQUEO - Gallerie grotte
ECOLAP - Ambiente
LAND - Archeologia
PROHETEENGINEERING.IT - Sicurezza ed impianti
Ing. F. GATTO - Interferenze
TECO - Espropri

IL coordinatore per la sicurezza:
Ing. L.A. Gargiulo
IL RESPONSABILE DEL PROCEDIMENTO:
Ing. R. Laporta

Rep.: -
Codice Progetto: **L O 7 1 6 C E 1 9 0 1**
Codice Elaborato: **T 0 4 T O A 9 S T R D I O 1 A**
Scala di rappresentazione: varie

Rev.	Data	Descrizione	Redatto	Verificato	Approvato
A	15.04.2019	Emissione	Ing. D. Di Ranzo	Ing. F.M. La Camera	Ing. S. Lieto