
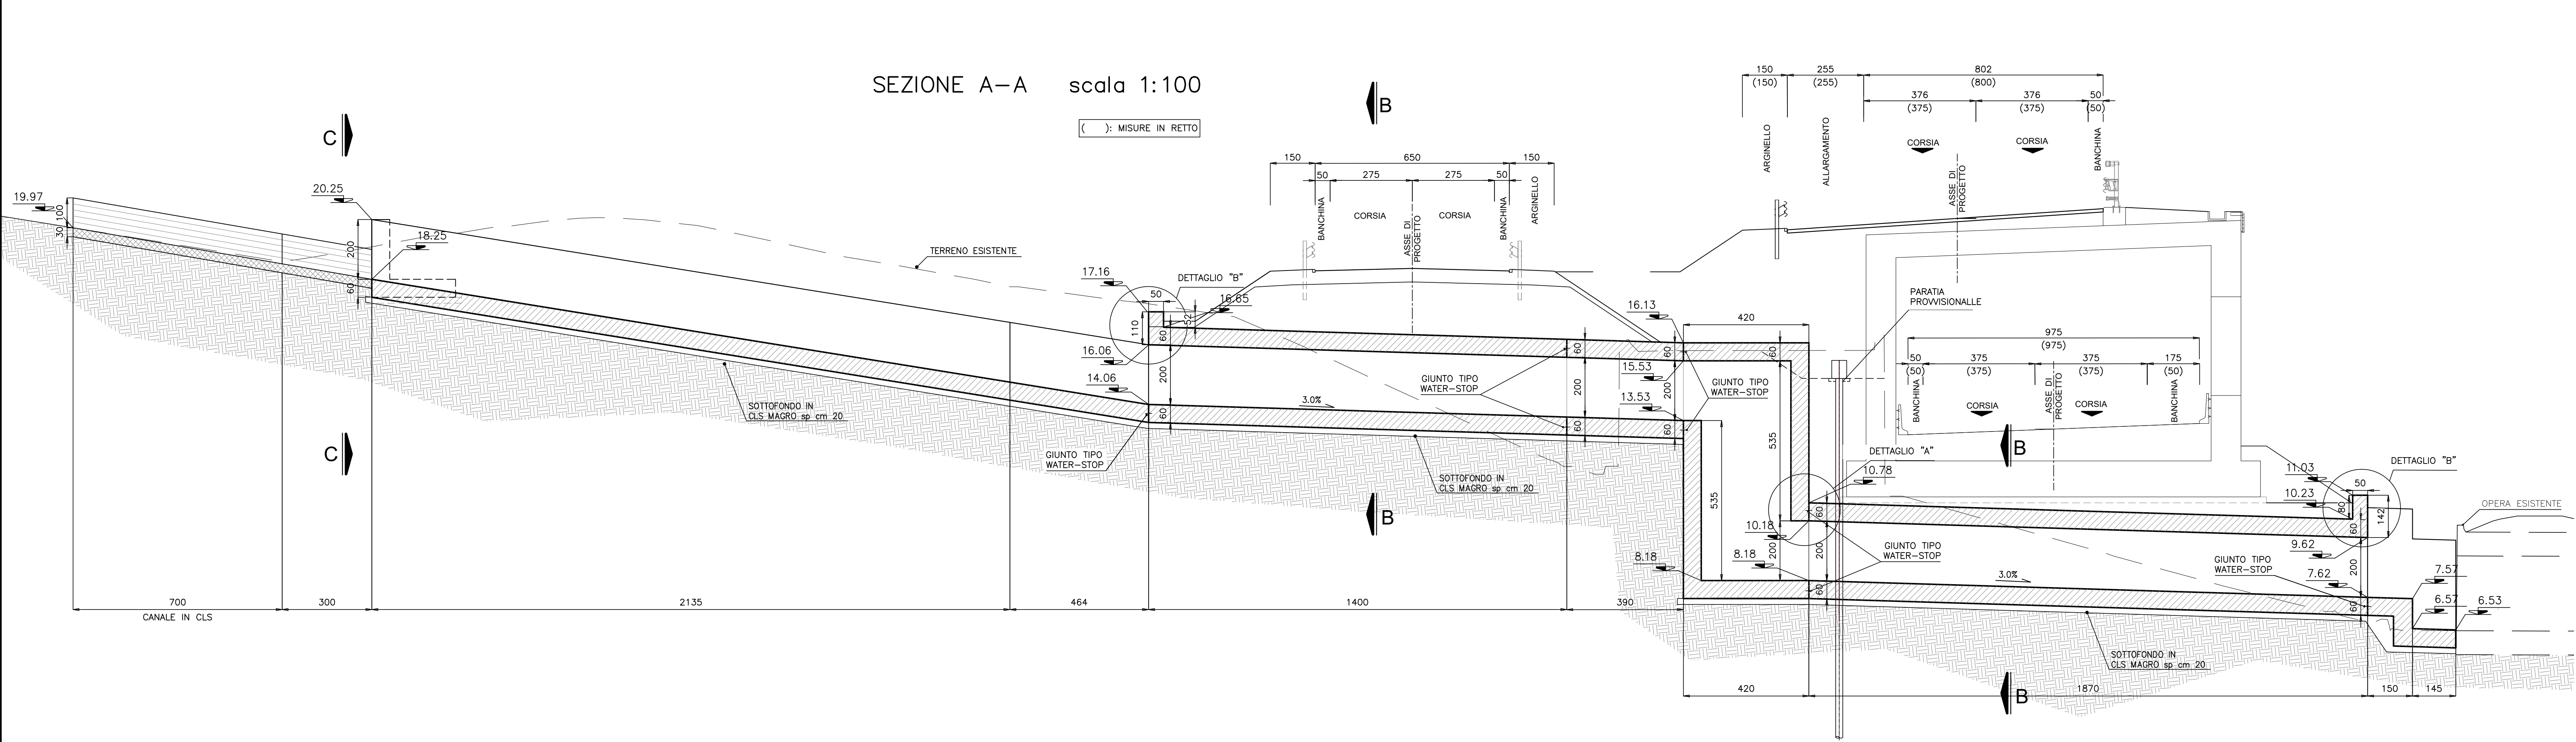
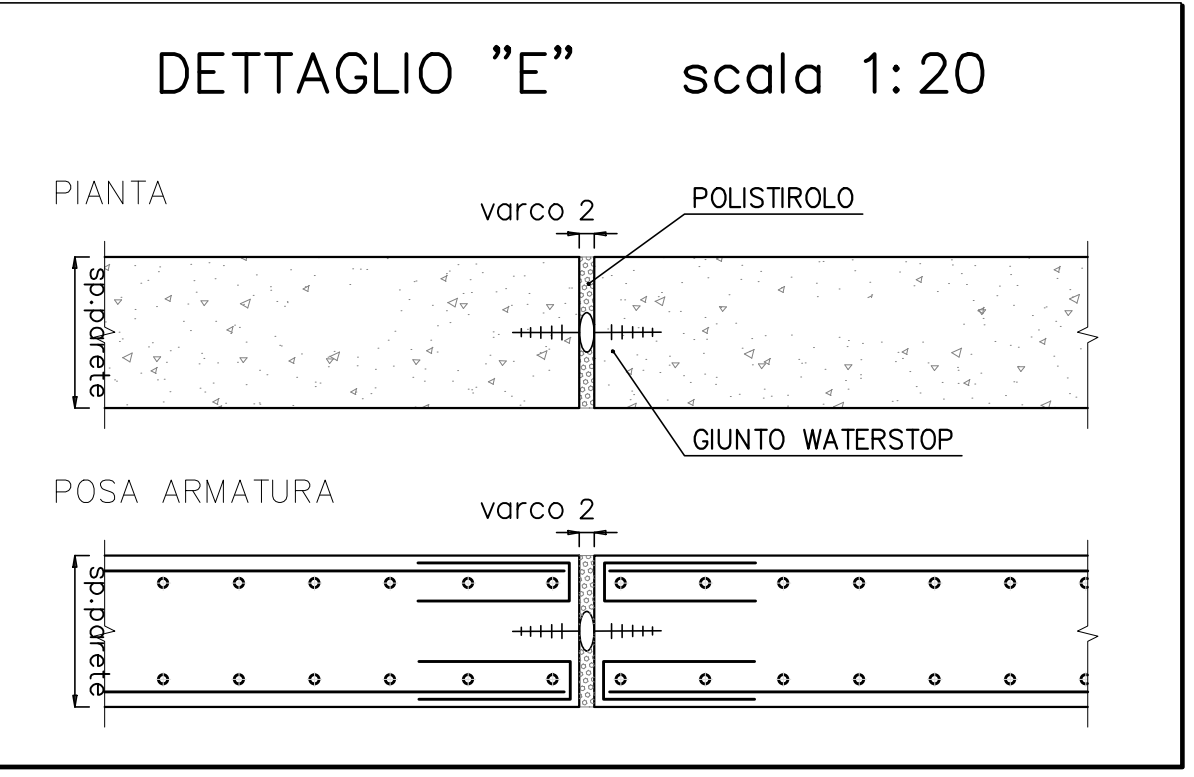
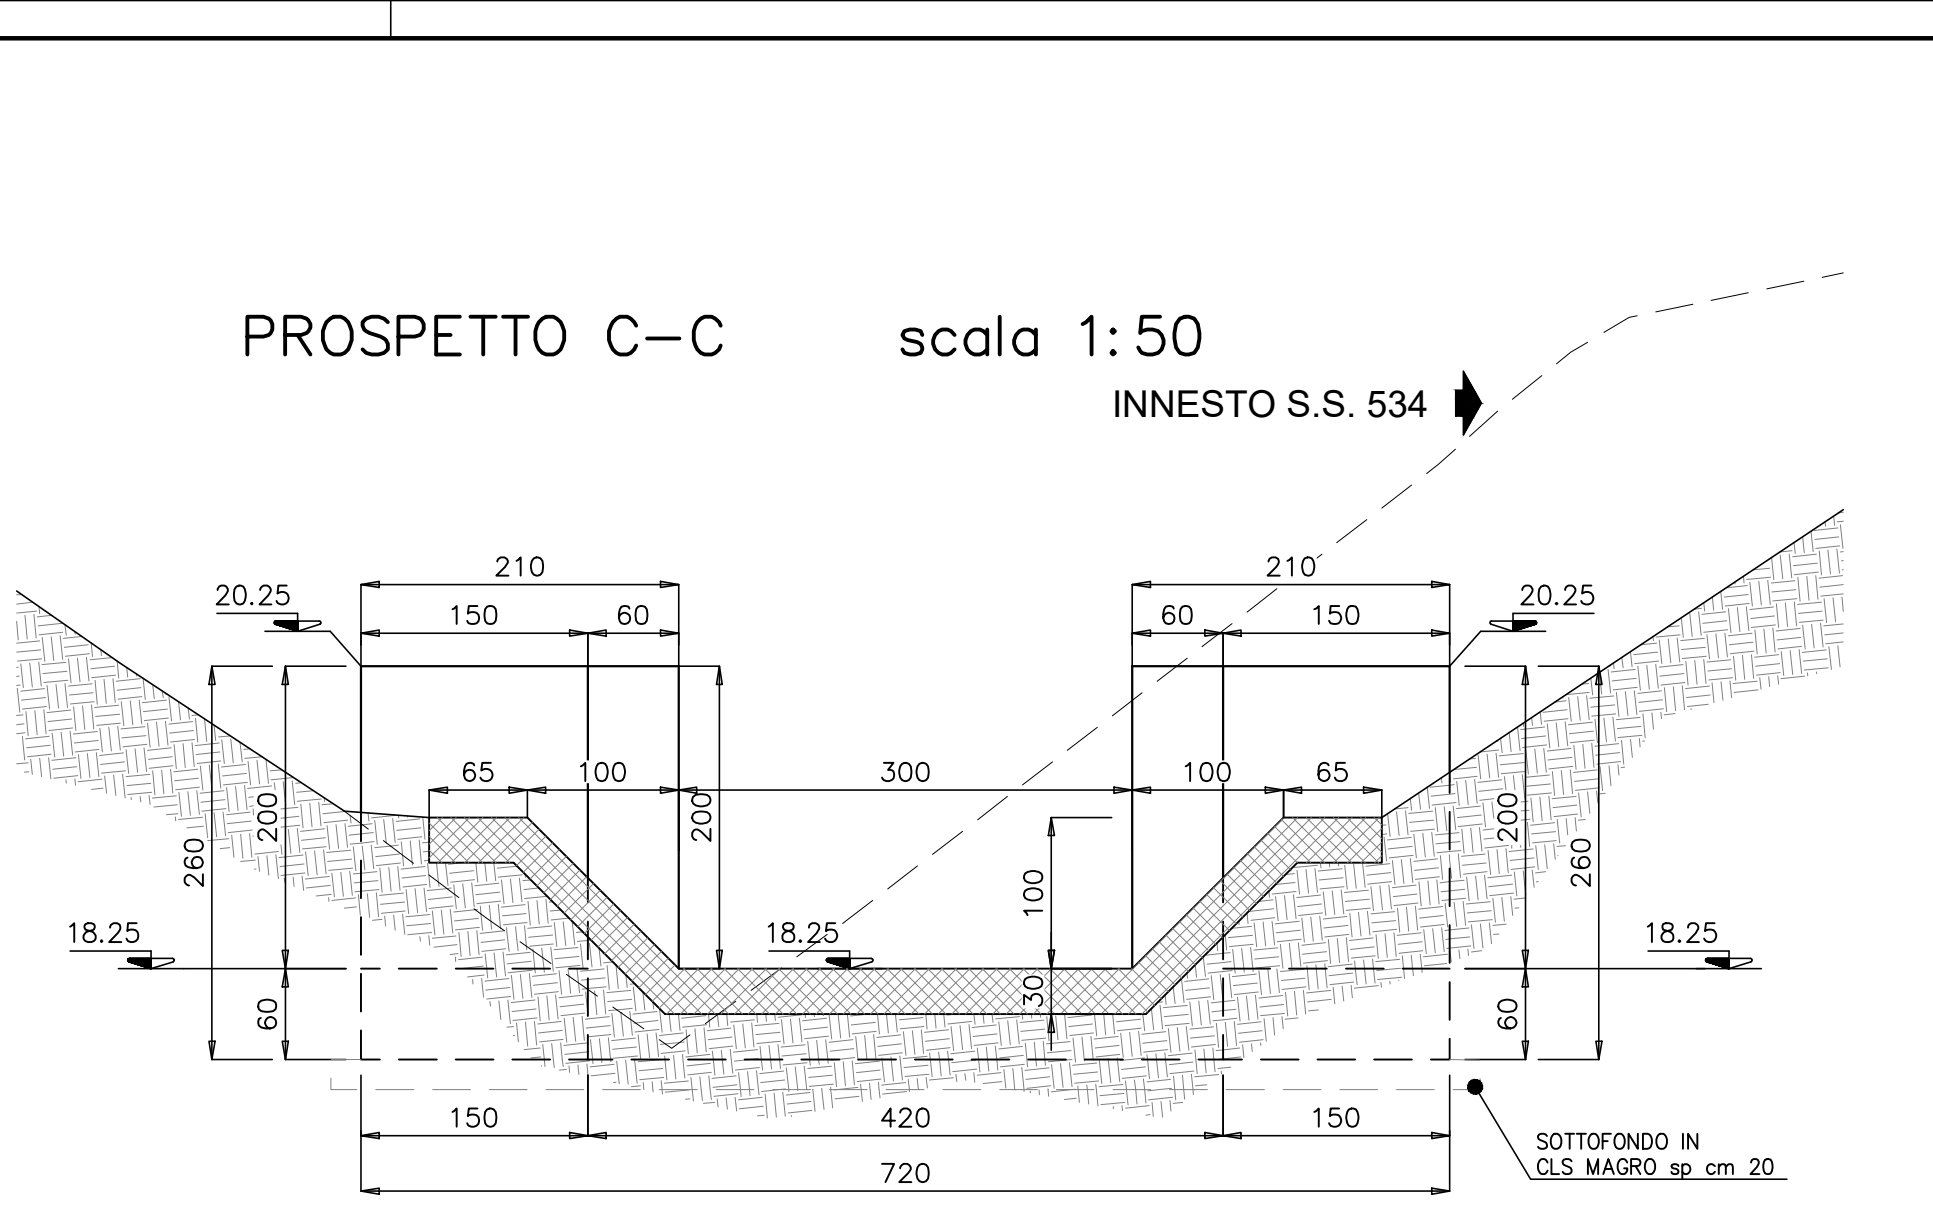


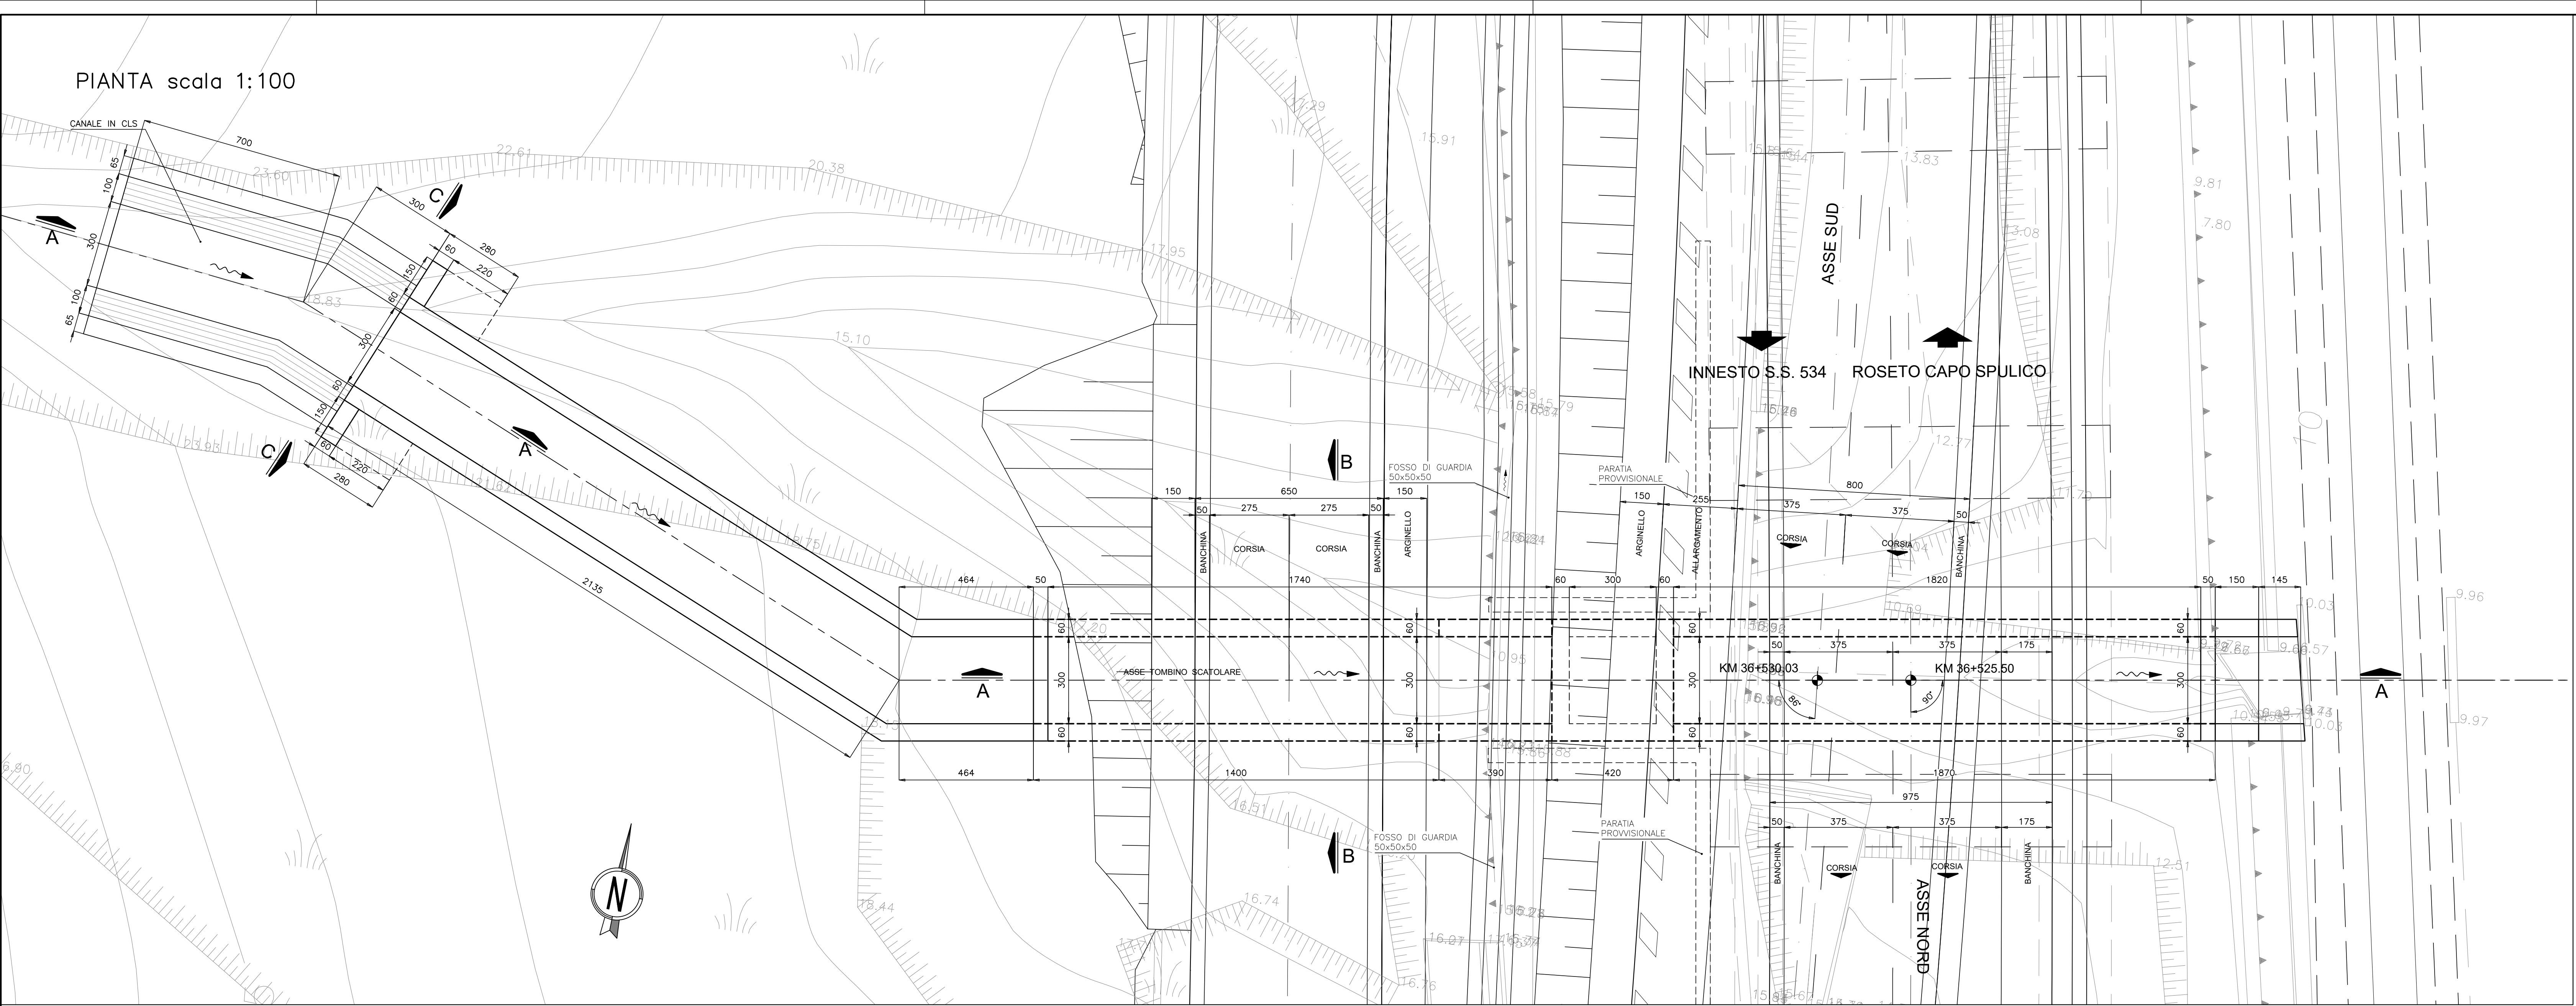

NOTA:
PER LE PARATIE PROVVISORIALI VEDERE
ELABORATO OPERE PROVVISORIALI GALLERIA

ANAS S.p.A.
Direzione Generale
DG 41/08
LAVORI DI COSTRUZIONE DEL 3° MEGALOTTO DELLA S.S. 106 JONICA - CAT. B -
DALL'INNESTO CON LA S.S. 534 (km 365+150) A ROSETO CAPO SPULICO (km 400+000)

PROGETTO ESECUTIVO
OPERE D'ARTE MINORI
TOMBINI IDRAULICI
Tombino scatolare al km 36+525.50 - 3,00x2,00
Pianimetria, sezioni longitudinali e trasversali

CONTRAENTE GENERALE:
Società di Progetto
SIRJO S.C.p.A.
Presidente:
Dott. Arch. Maria Elena Cuzzocrea

PROGETTAZIONE:
ASTALDI
Il progettista:
Dott. Ing. S. Lieto

Consulenti:
STE - Progetto stradale ed idraulica
ROCCASOLI - Opere in sotterraneo
ITALCONSULTISTICO - Studiature
GEODATA - Geologia e topografia
GES - Geotecnica
CINQUEO - Gallerie grottesche
ECOLAND - Antropologia
LAND - Archeologia
PROMETECENGINEERING.IT - Sicurezza ed impianti
Ing. F. GATTO - Interferenze
TECO - Esplorazioni

Il coordinatore per la sicurezza:
Ing. L.A. Gargiulo

IL RESPONSABILE DEL PROCEDIMENTO:
Ing. R. Laporta

Rep.: -
Codice Progetto: **LO716CE1901**
Codice Elaborato: **T04TS85STRDIO1A**
Scala di rappresentazione: varie

Rev.	Data	Descrizione	Redatto	Verificato	Approvato
A	15.04.2019	Emissione	Ing. D. Di Ranzo	Ing. F.M. La Camera	Ing. S. Lieto

