



MURO DI MONTE


PIANTA scala 1:50

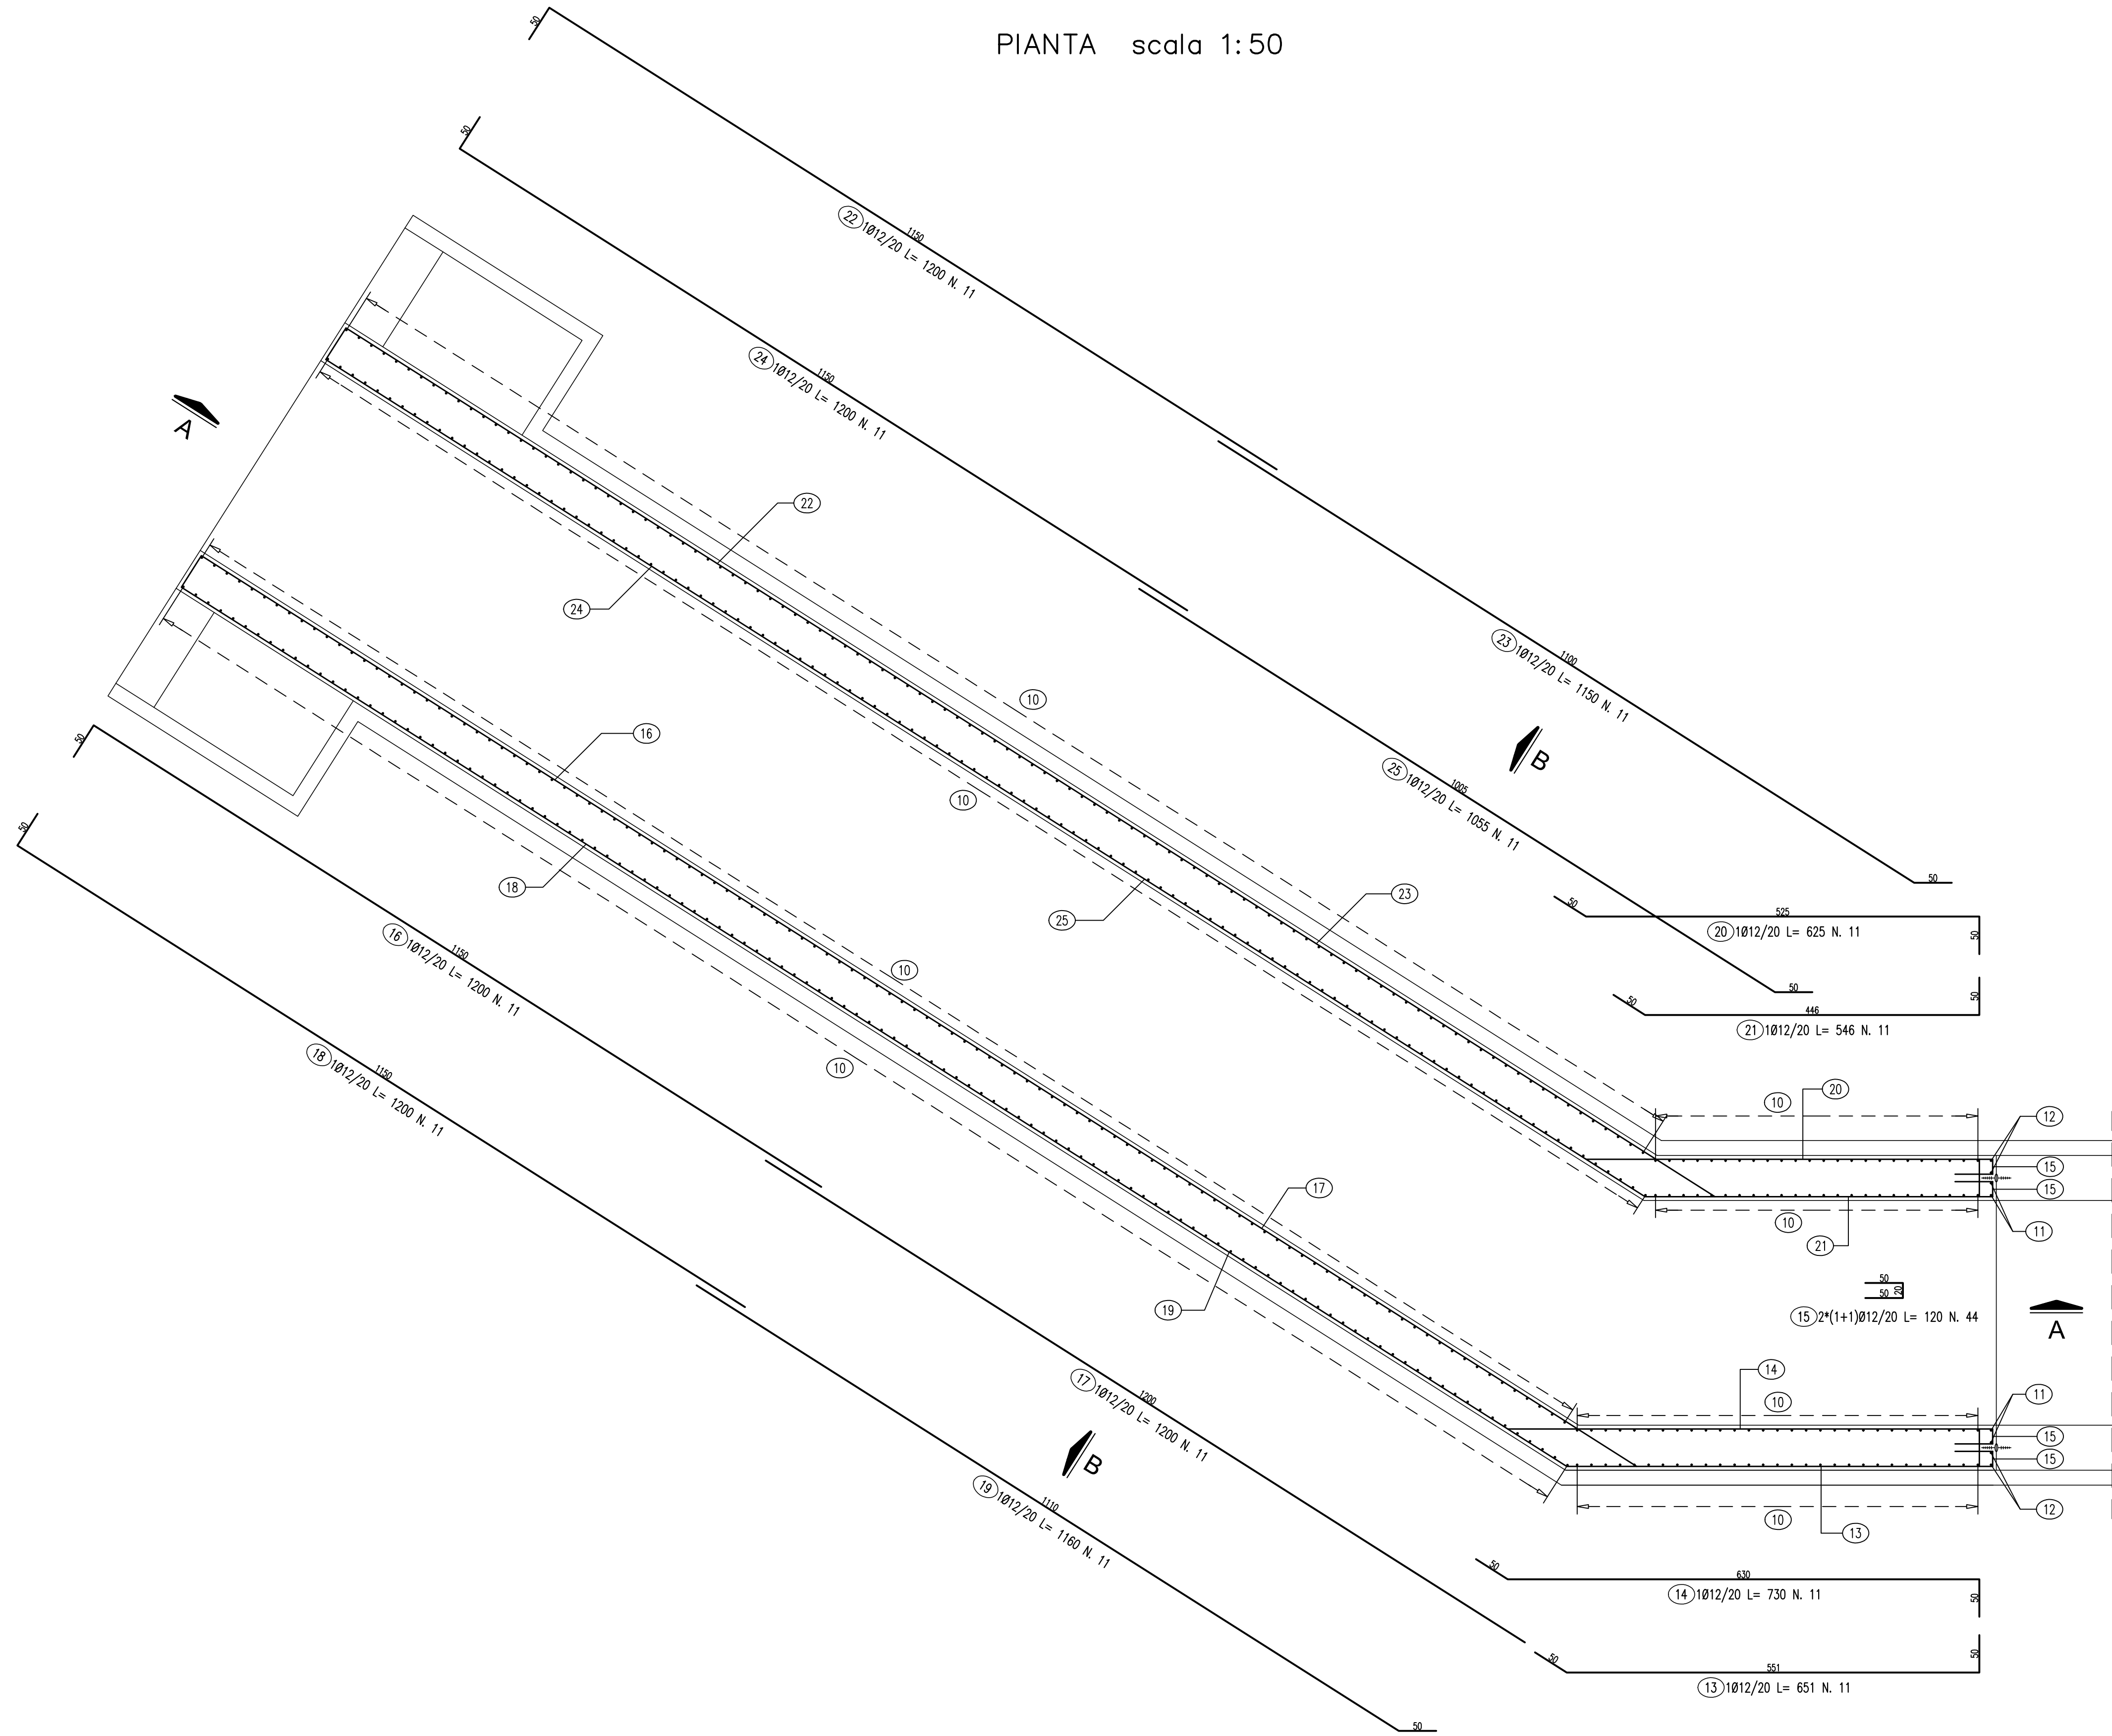

SEZIONE A-A scala 1:50

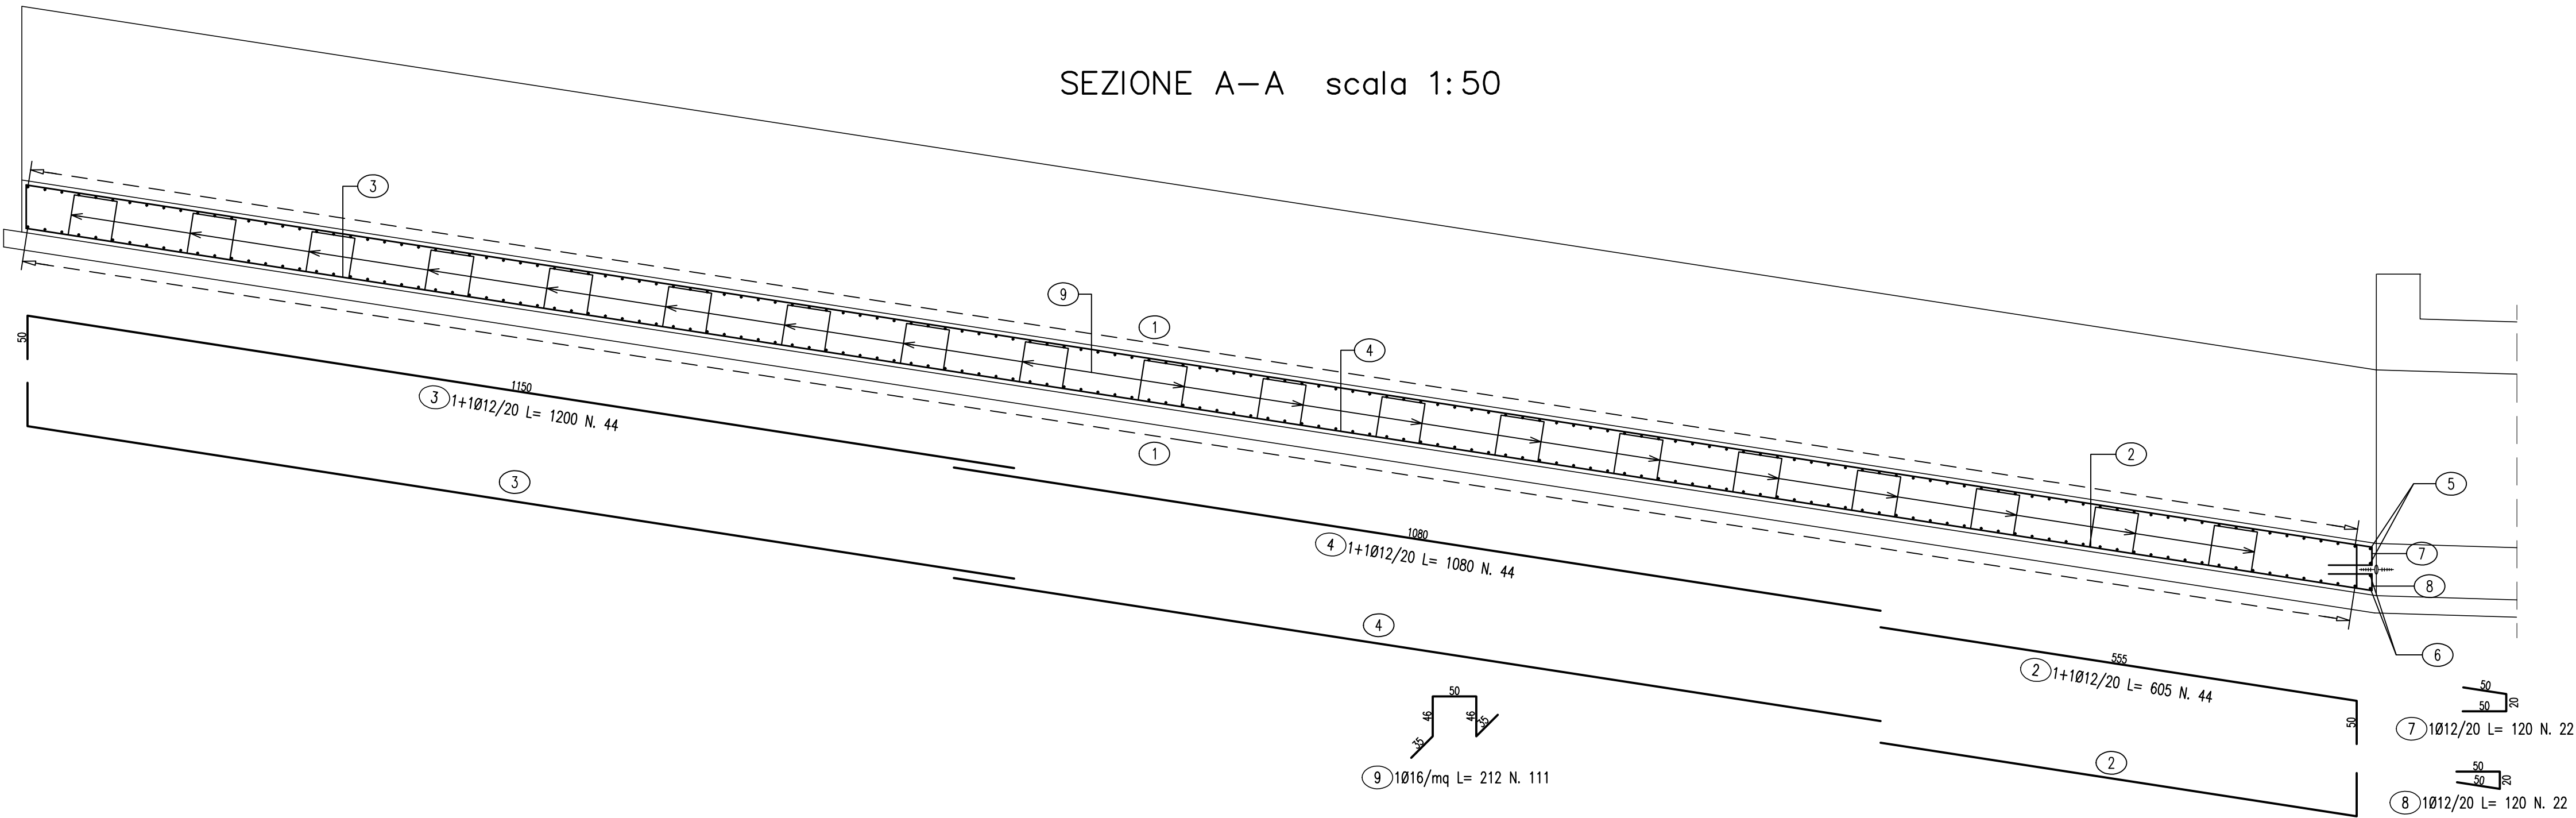


SEZIONE B-B scala 1:50

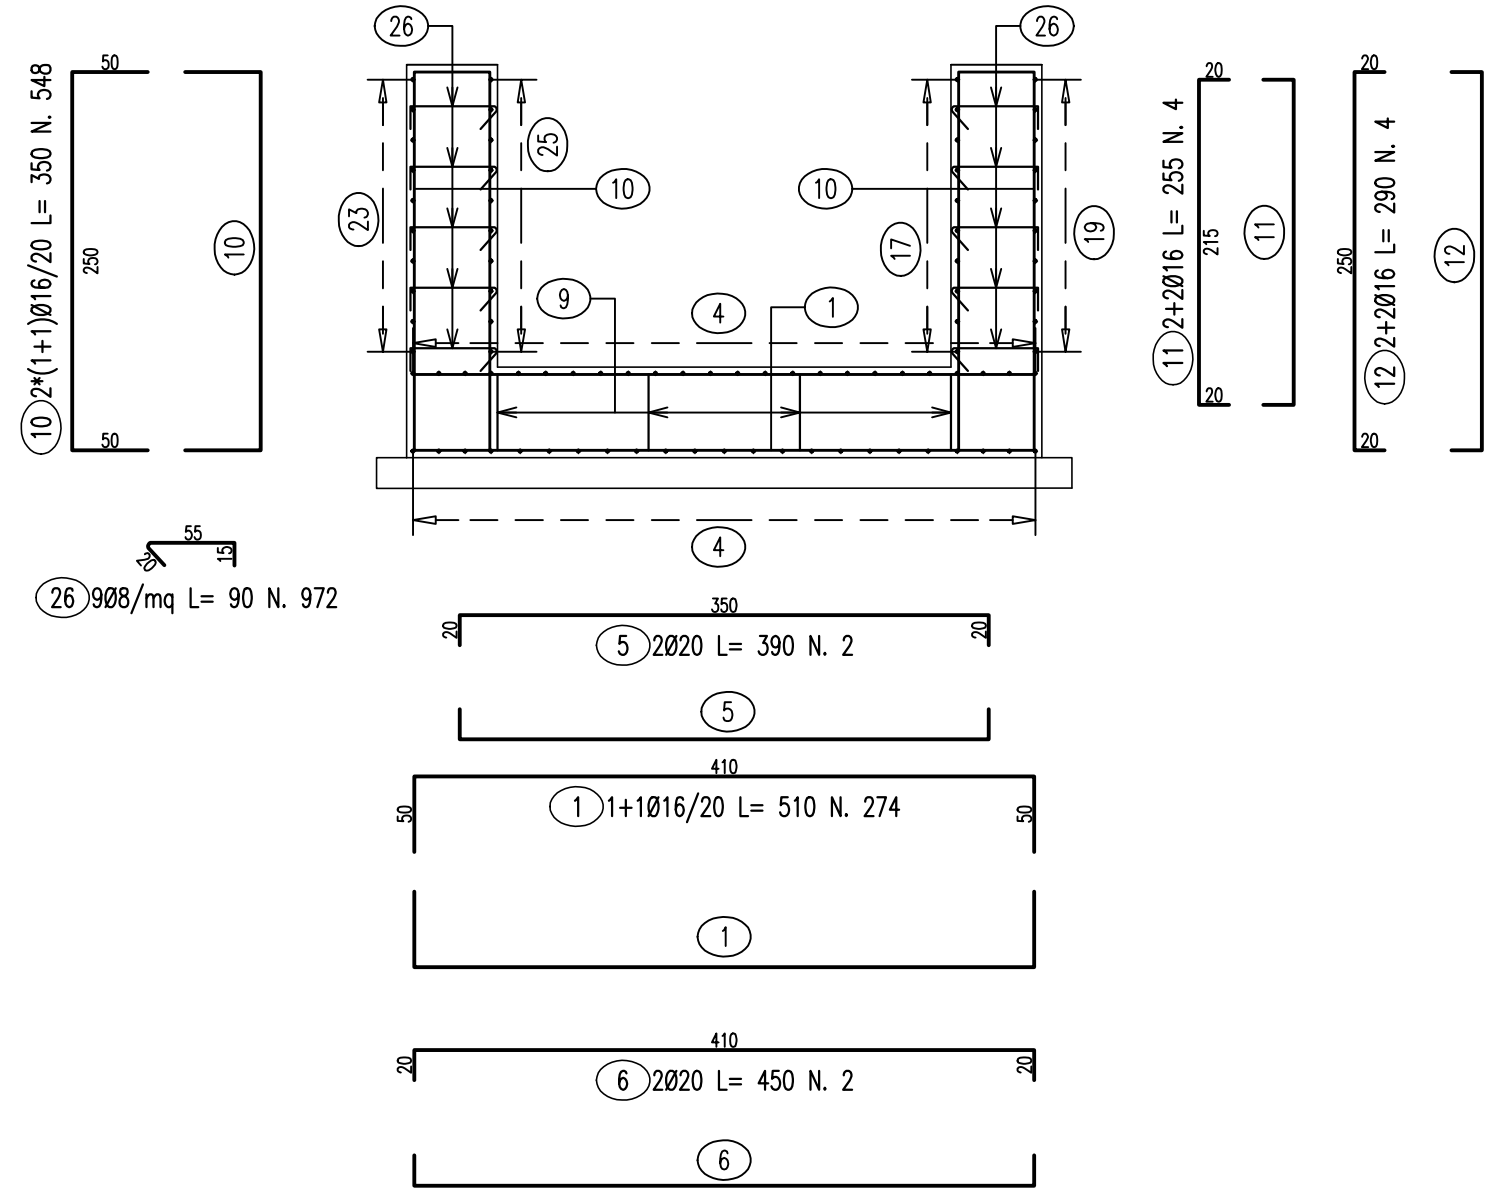


LISTA FERRI: MURO-MONTE									
Pos.	Dia. ø	Ferri	Totale Ferri	Lung(cm)	kg/m	Sagomatura	Tot. Kg		
1	16	1+1	274	510	1.578		2205.1		
2	12	1+1	44	605	0.888		236.4		
3	12	1+1	44	1200	0.888		468.9		
4	12	1+1	44	1080	0.888		422.0		
5	20	2	2	390	2.466		19.2		
6	20	2	2	450	2.466		22.2		
7	12	1	22	120	0.888		23.4		
8	12	1	22	120	0.888		23.4		
9	16	1	111	212	1.578		371.3		
10	16	2*(1+1)	548	350	1.578		3026.6		
11	16	2+2	4	255	1.578		16.1		
12	16	2+2	4	290	1.578		18.3		
13	12	1	11	651	0.888		63.6		
14	12	1	11	730	0.888		71.3		
15	12	2*(1+1)	44	120	0.888		46.9		
16	12	1	11	1200	0.888		117.2		
17	12	1	11	1200	0.888		117.2		
18	12	1	11	1200	0.888		117.2		
19	12	1	11	1160	0.888		113.3		
20	12	1	11	625	0.888		61.1		
21	12	1	11	546	0.888		53.3		
22	12	1	11	1200	0.888		117.2		
23	12	1	11	1150	0.888		112.3		
24	12	1	11	1200	0.888		117.2		
25	12	1	11	1055	0.888		103.1		
26	8	9	972	90	0.394		344.7		
TOTALE PESO							Kg	8408.6	


MURI DI IMBOCCO

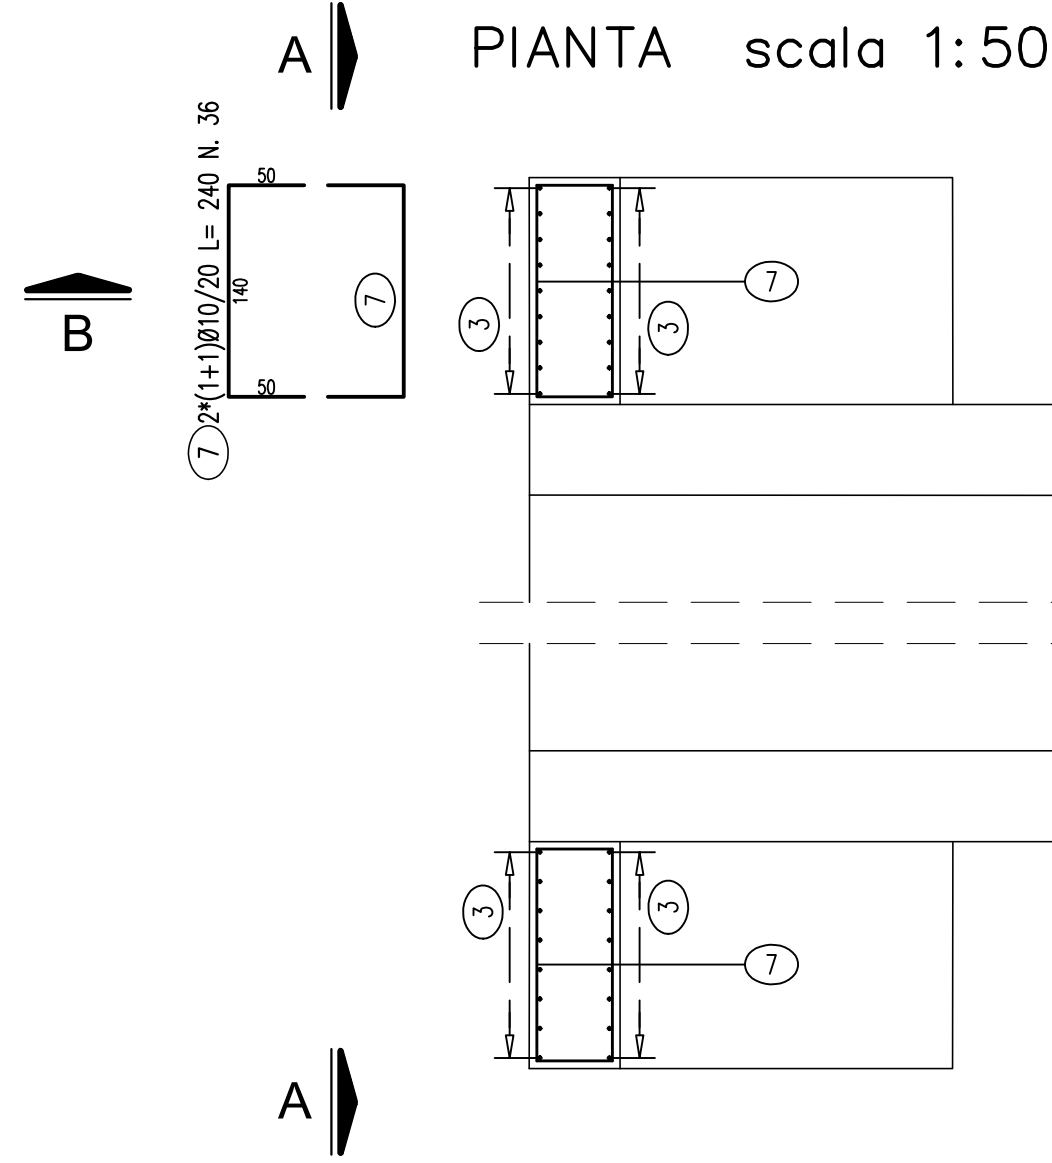

SEZIONE A-A scala 1:50

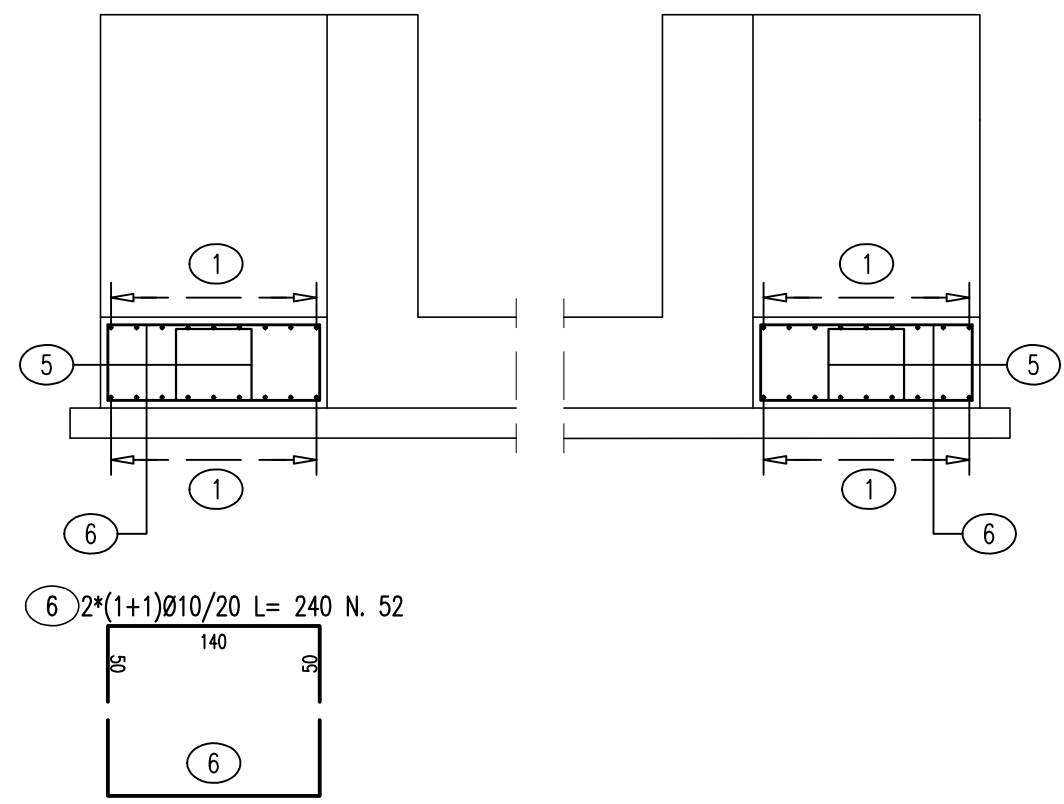

SEZIONE B-B scala 1:50

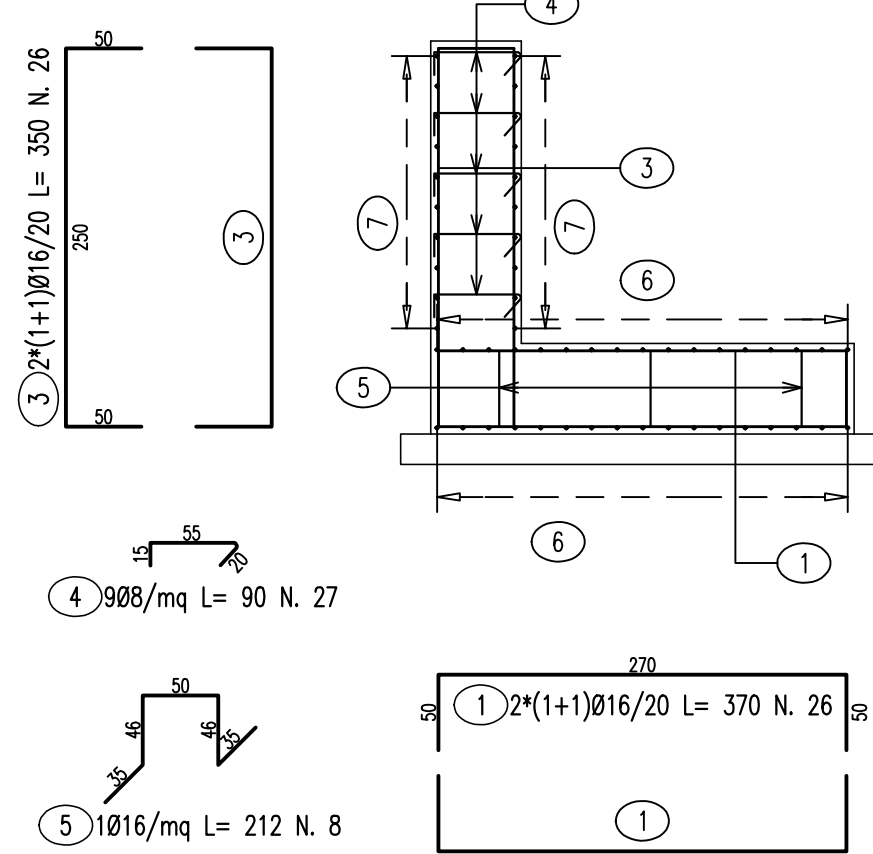

LISTA FERRI: MURI-IMBOCCO									
Pos.	Dia. ø	Ferri	Totale Ferri	Lung(cm)	kg/m	Sagomatura	Tot. Kg		
1	16	2*(1+1)	26	370	1.578		151.8		
3	16	2*(1+1)	26	350	1.578		143.6		
4	8	9	27	90	0.394		9.6		
5	16	1	8	212	1.578		26.8		
6	10	2*(1+1)	52	240	0.617		77.0		
7	10	2*(1+1)	36	240	0.617		53.3		
TOTALE PESO							Kg	462.0	



LAVORI DI COSTRUZIONE DEL 3° MEGALOTTO DELLA S.S. 106 JONICA - CAT. B - DALL'INNESTO CON LA S.S. 534 (km 365+150) A ROSETO CAPO SPULICO (km 400+000)

PROGETTO ESECUTIVO

OPERE D'ARTE MINORI

TOMBINI IDRAULICI

Tombino scatolare al km 36+318.12 - 3,00x2,00

Armatura muri - Tavola 1

CONTRAENTE GENERALE:

Società di Progetto

SIRJO s.c.p.a.

Presidente:

Dott. Arch. Maria Elena Cuzzocrea

PROGETTAZIONE :



Il progettista:

Dott. Ing. S. Lieto

Consulenti:

STE - Progetto stradale ed Idraulica

ROCCOSOLI - Opere in sotterraneo

ITALCONSULTESTETICO - Strutture

GEODATA - Geologia e Idrogeologia

GES - Geotecnica

CINQUEO - Gallerie grotte

ECOLAPRE - Ambiente

LAND - Archeologia

PROHETEENGINEERING.IT - Sicurezza ed Impianti

Ing. F. GATTO - Interferenze

TECO - Esperti

Il coordinatore per la sicurezza:

Ing. L.A. Gargiulo

IL RESPONSABILE DEL PROCEDIMENTO:

Ing. R. Laporta

Rep.: -

Scala di rappresentazione: varie

Codice Progetto: L O 7 1 6 C E 1 9 0 1

Codice Elaborato: T 0 4 T S 8 5 S T R A R 0 2 A

Rev. Data Descrizione Redatto Verificato Approvato

A 15.04.2019 Emissione Ing. D. Di Ranzo Ing. F.M. La Camera Ing. S. Lieto