

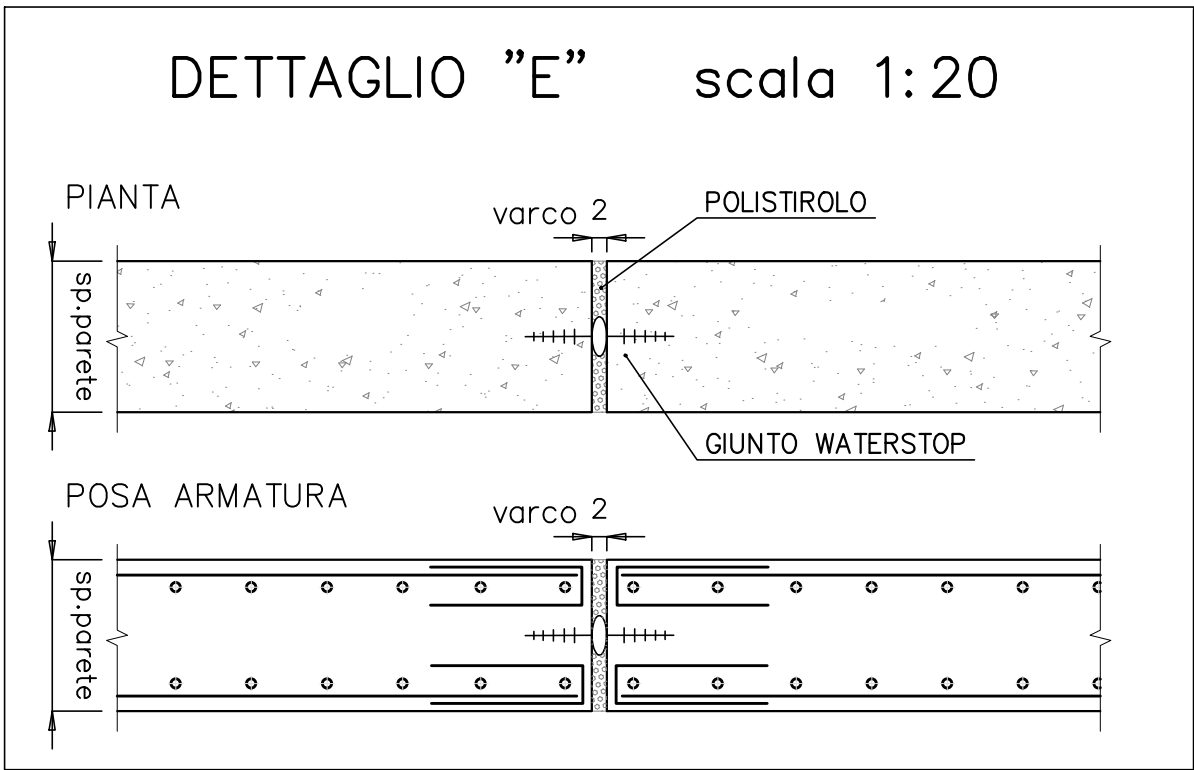
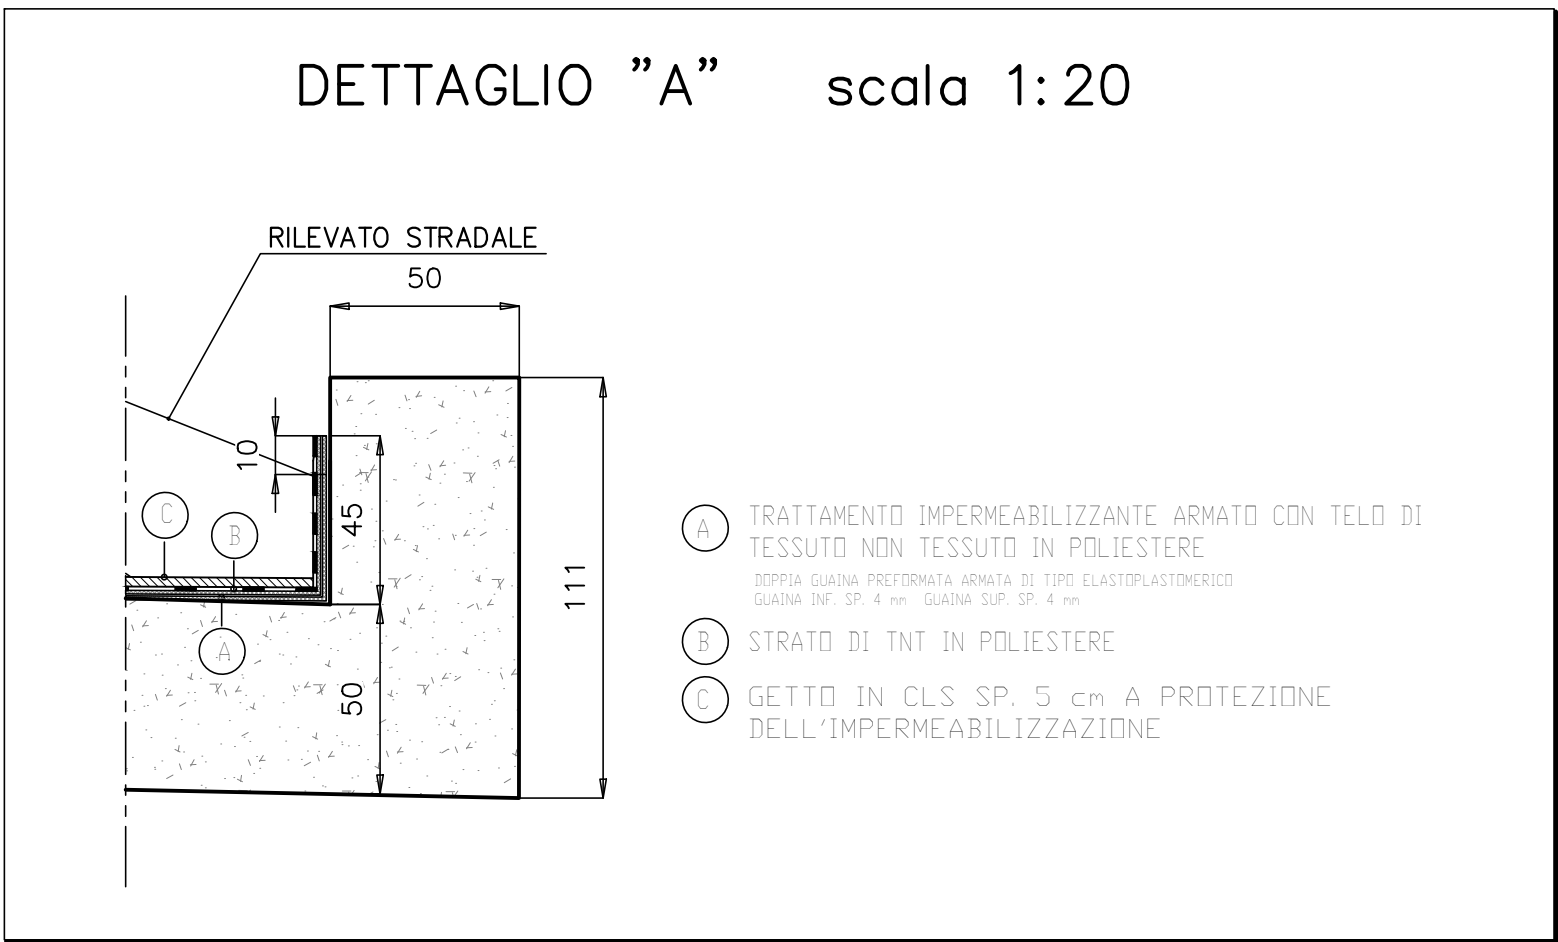



PIANTA scala 1:50

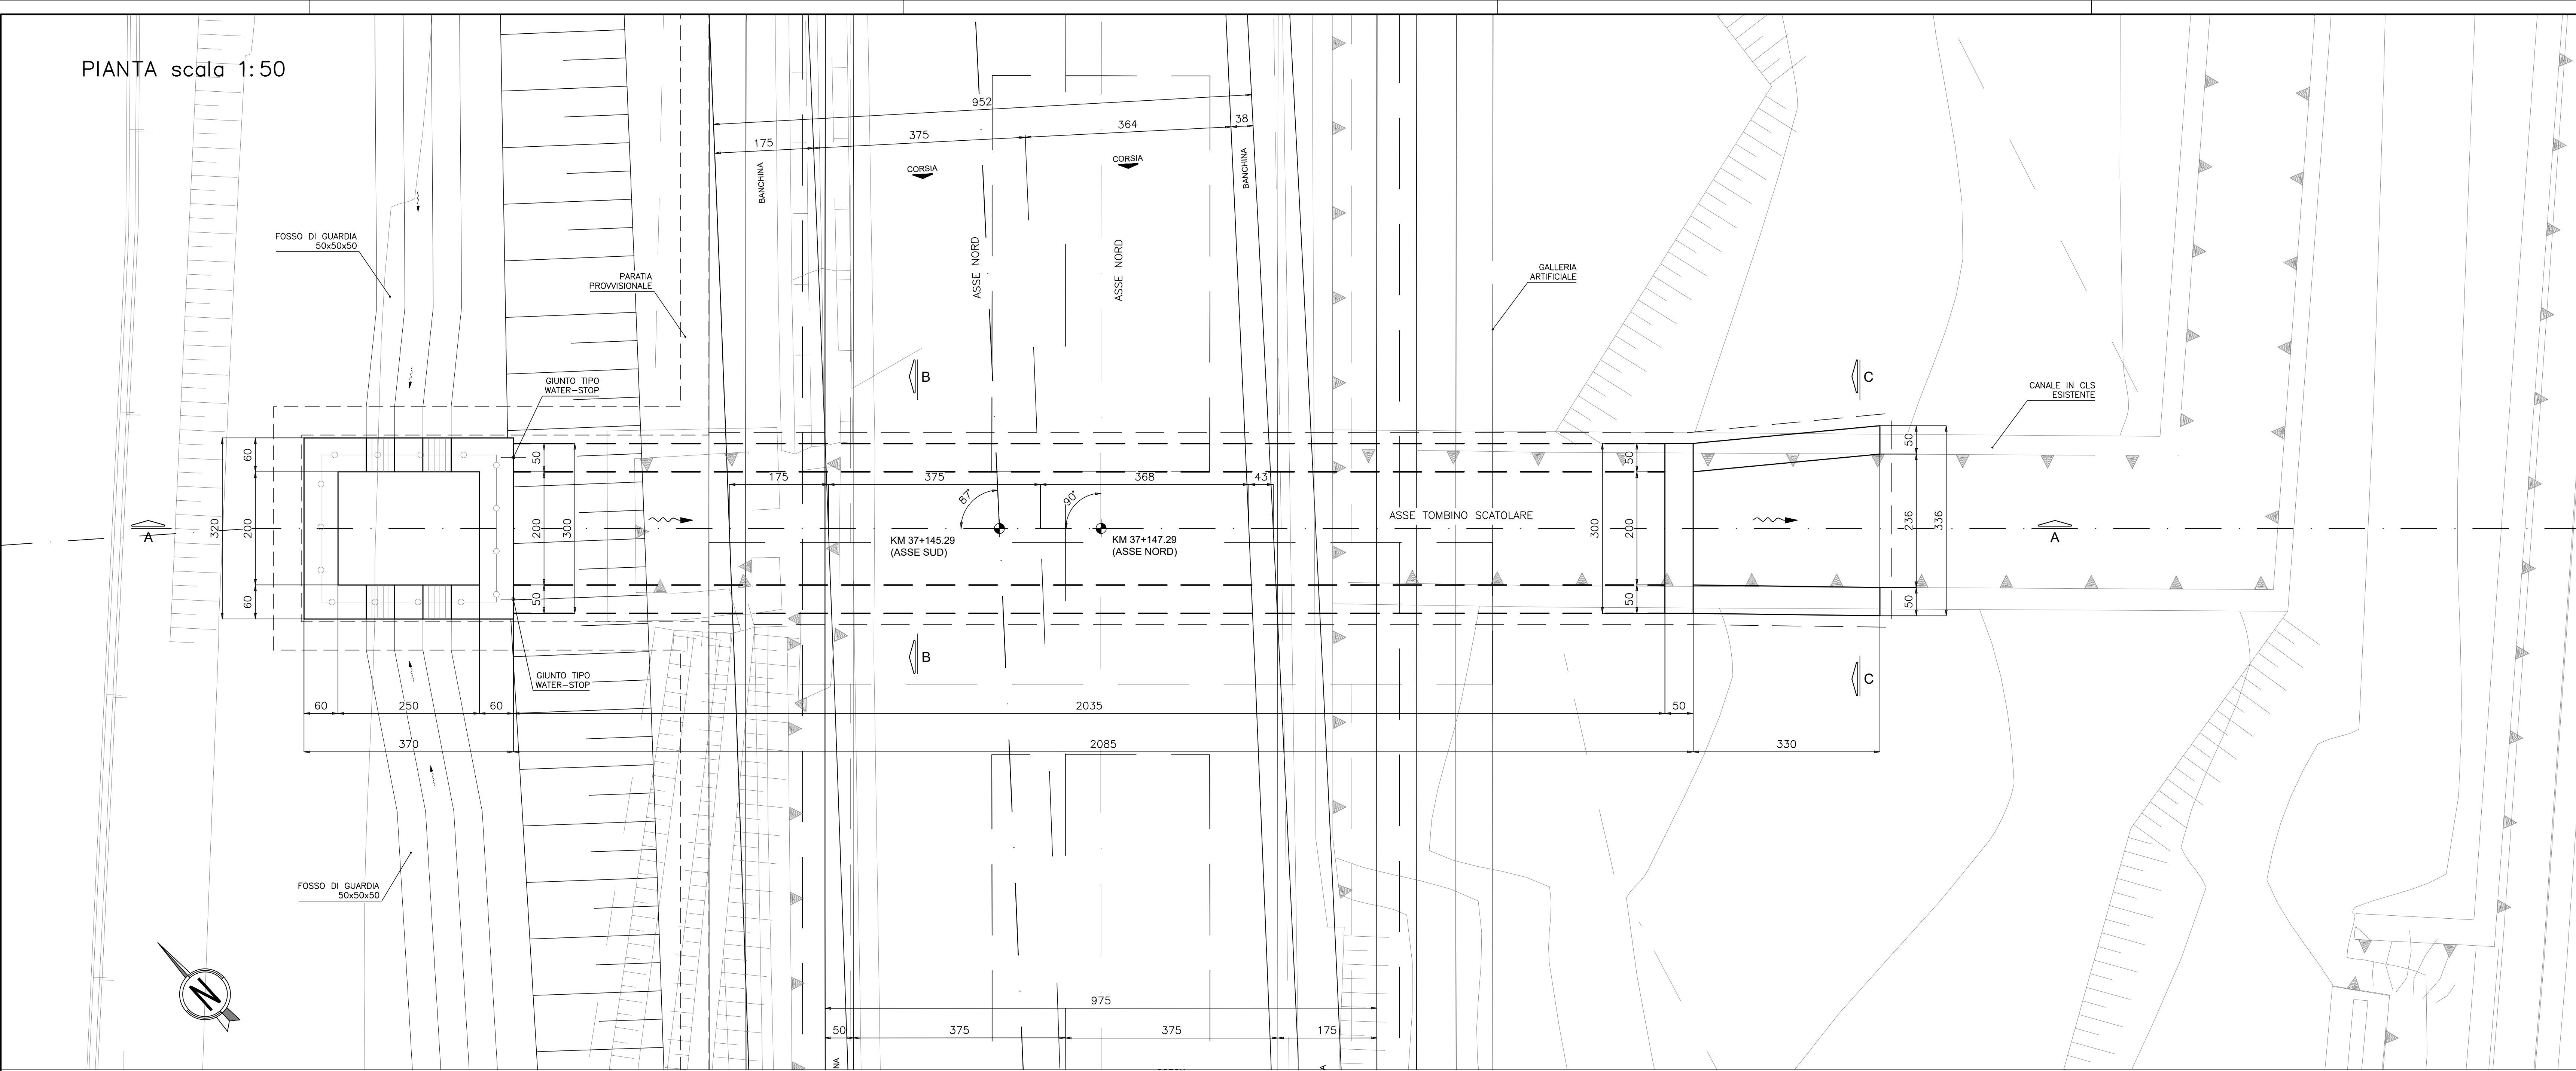

SEZIONE LONGITUDINALE A-A scala 1:50

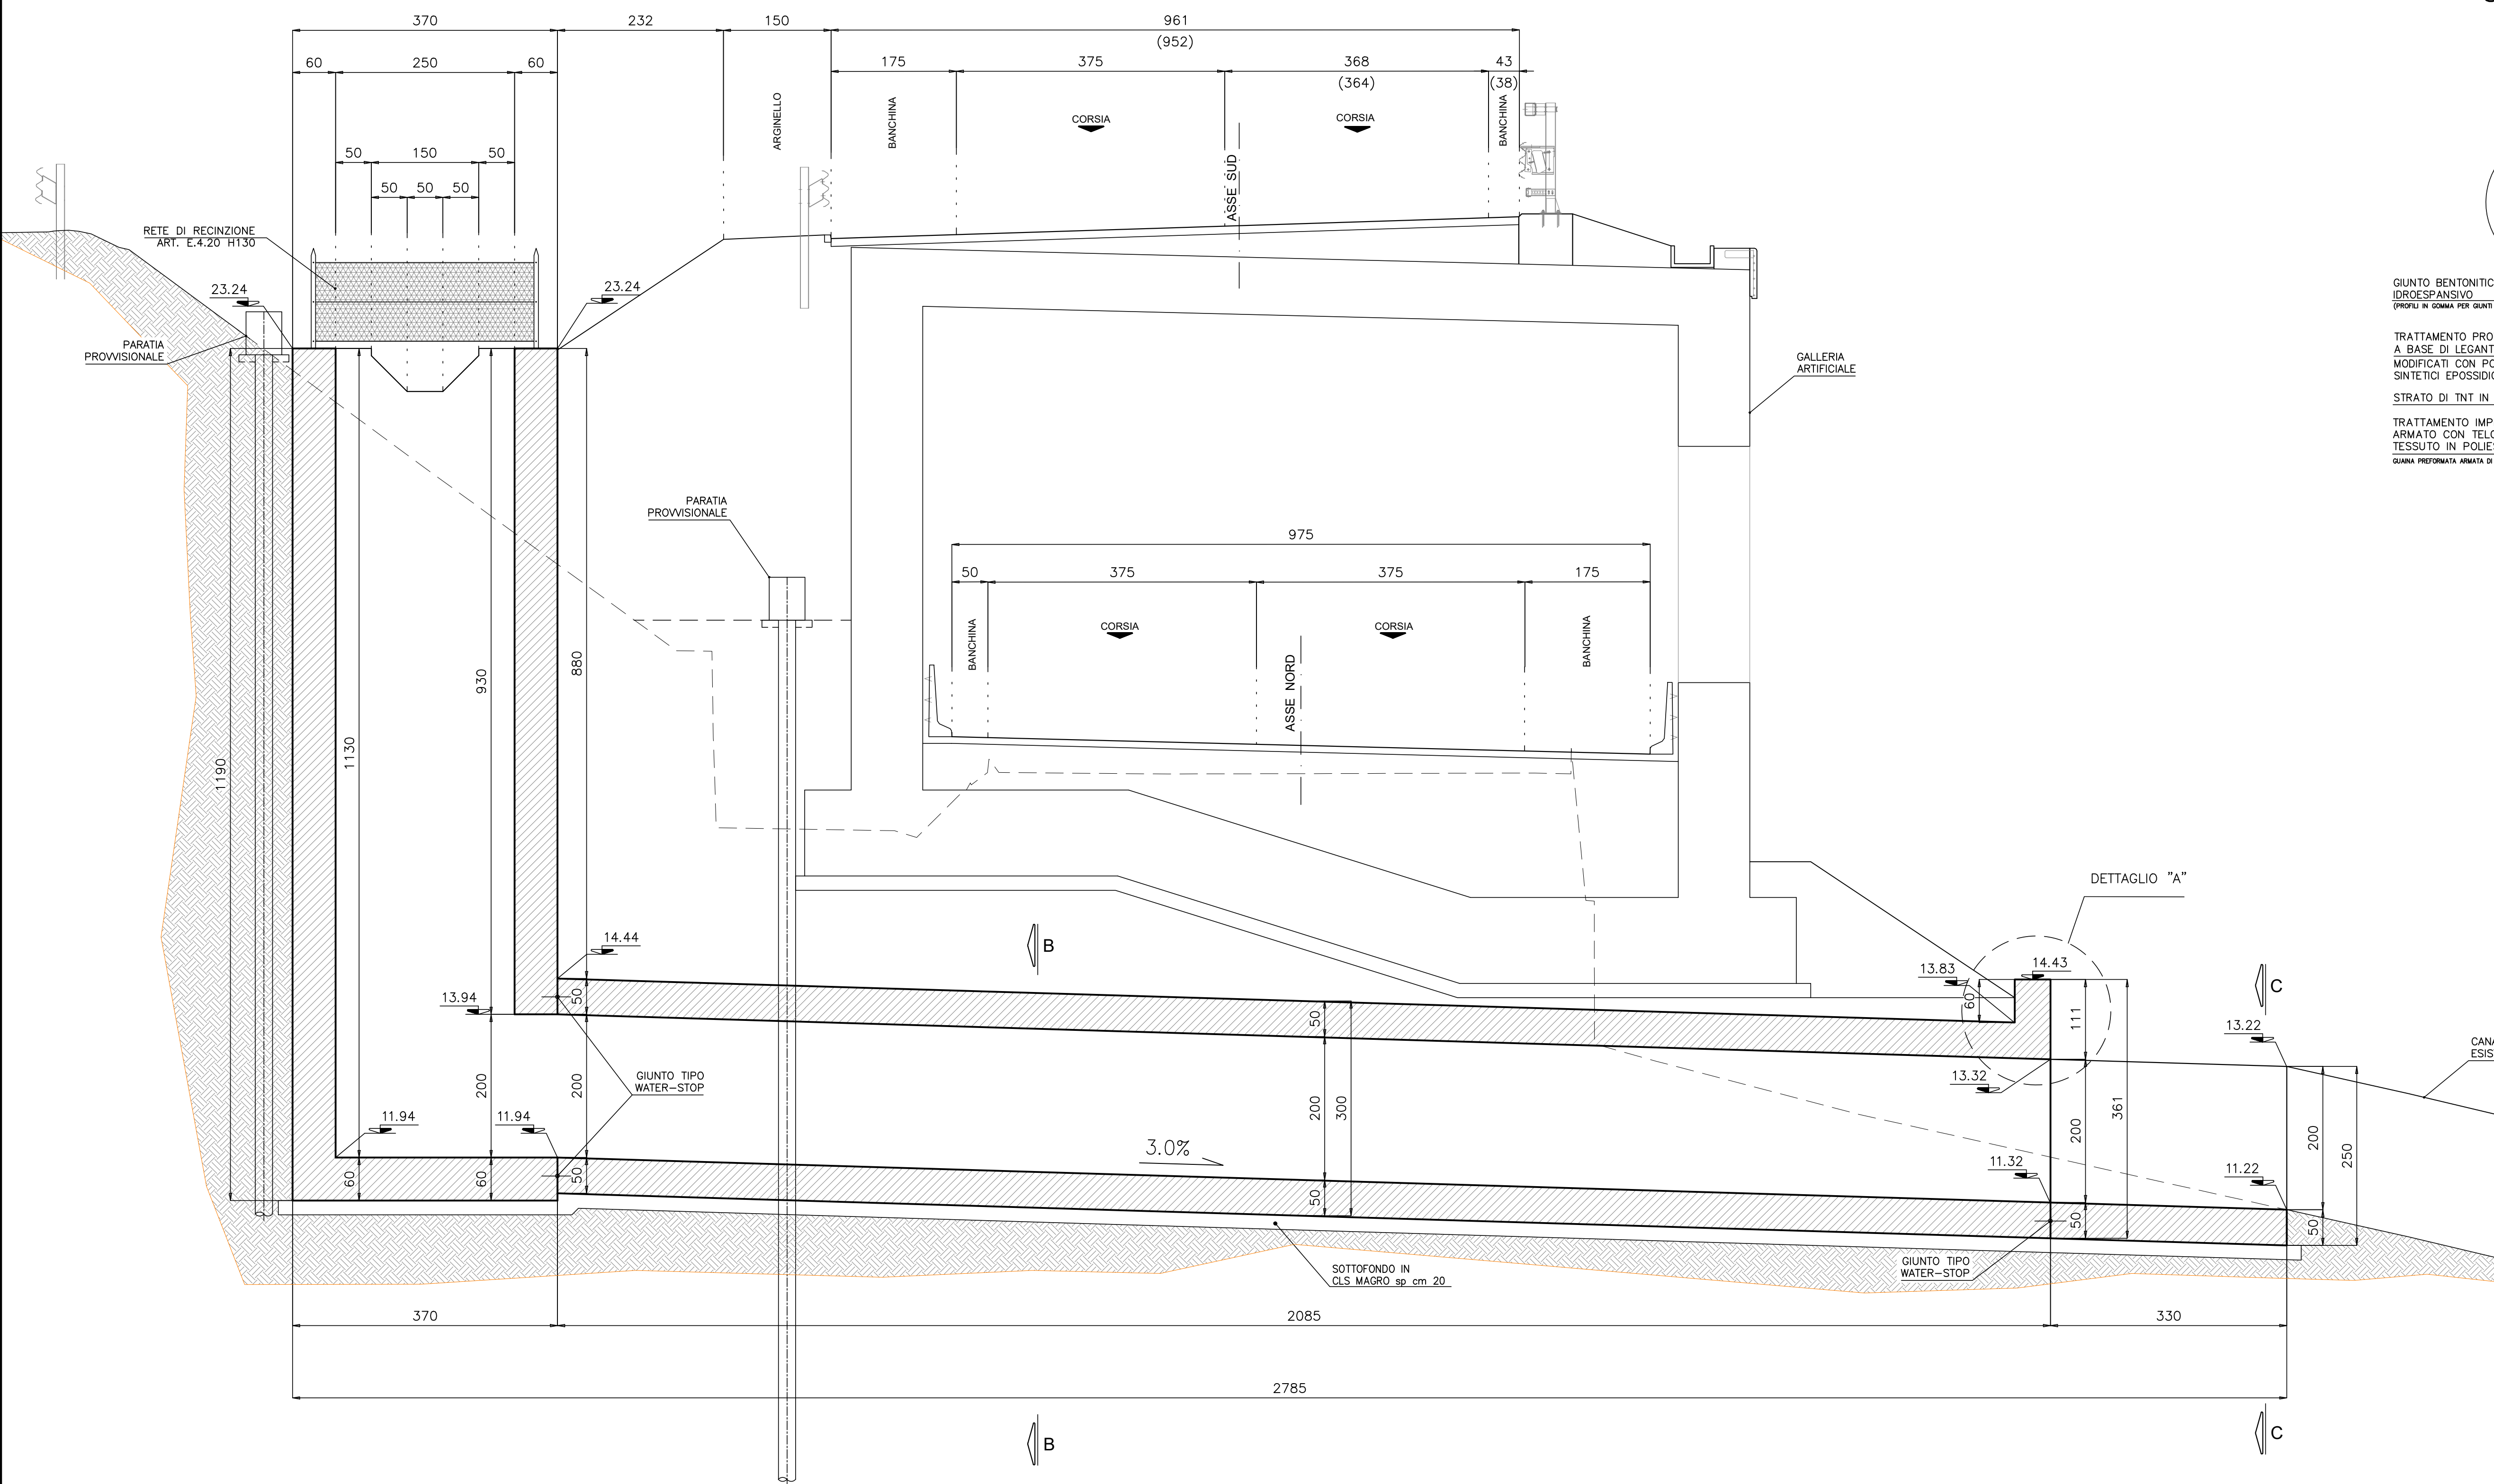


SEZIONE TRASVERSALE B-B scala 1:50

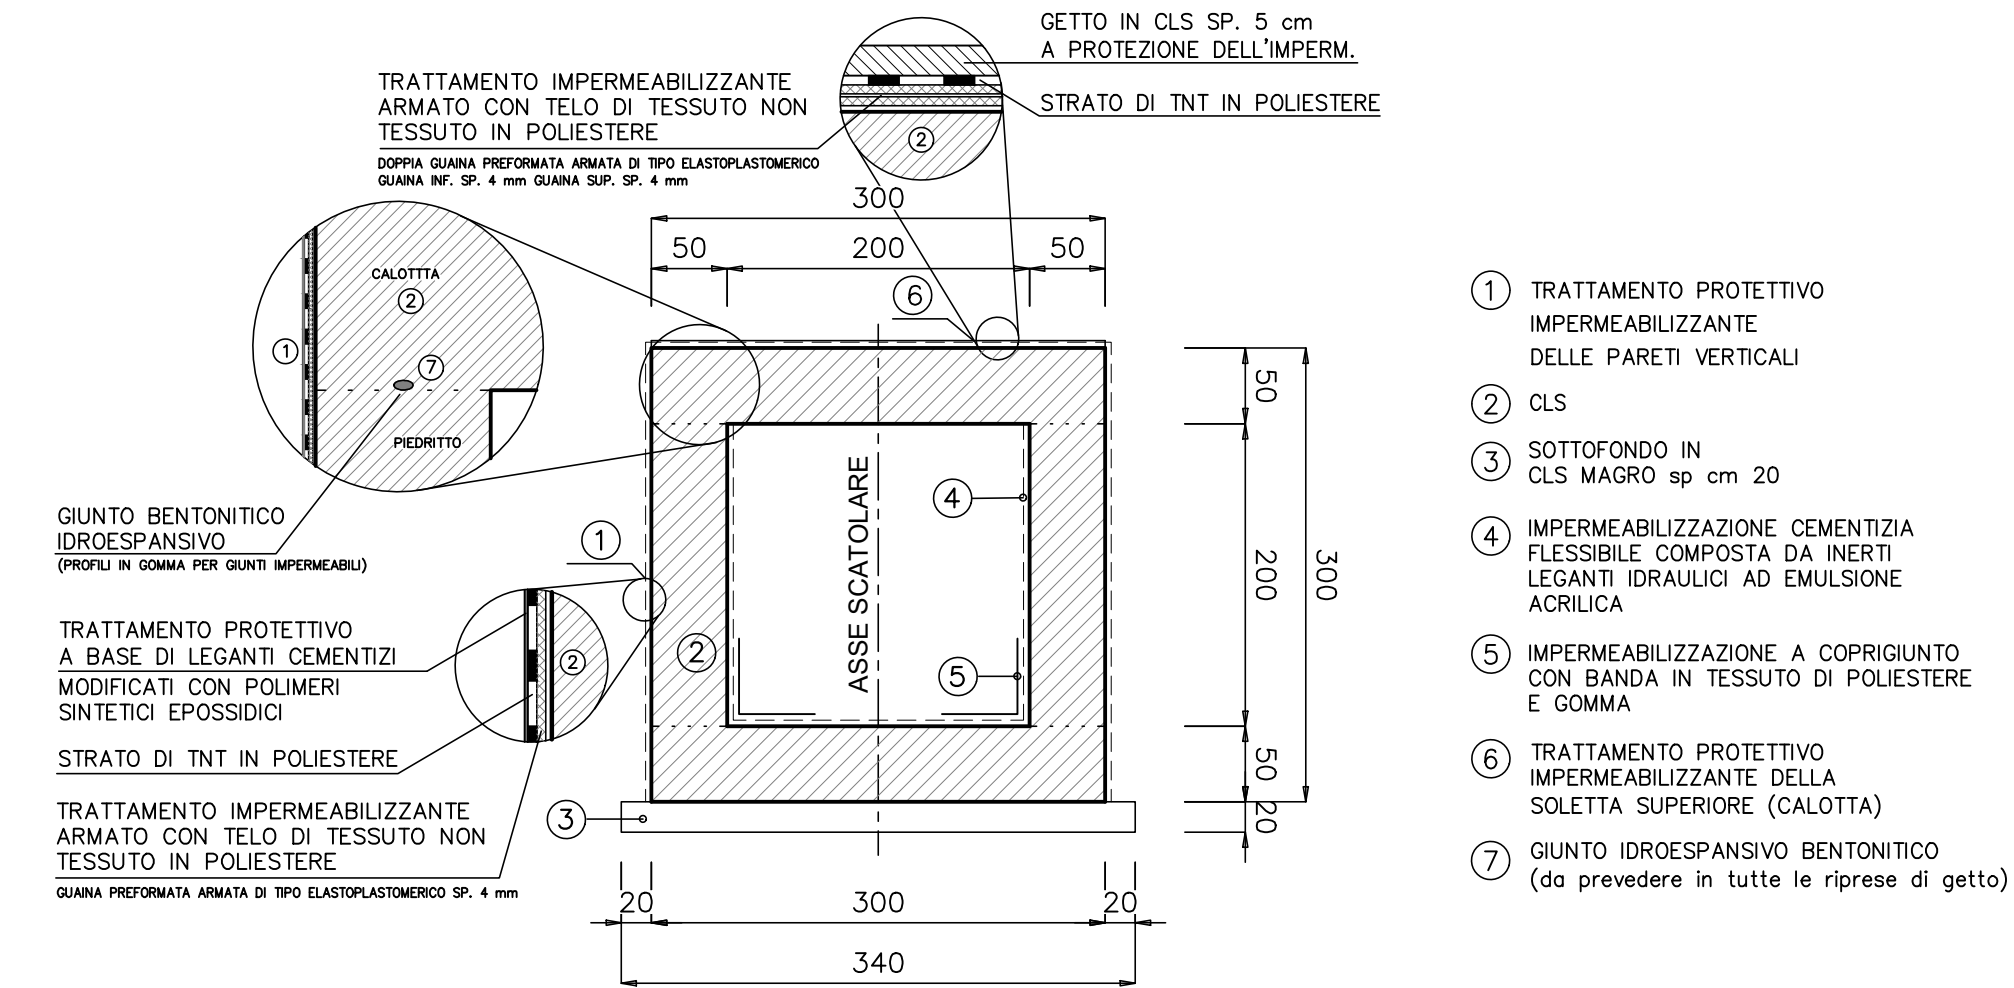

NOTA:
PER LE PARATIE PROVVISORIALI VEDERE
ELABORATO OPERE PROVVISORIALI GALLERIA

PROSPETTO C-C scala 1:50

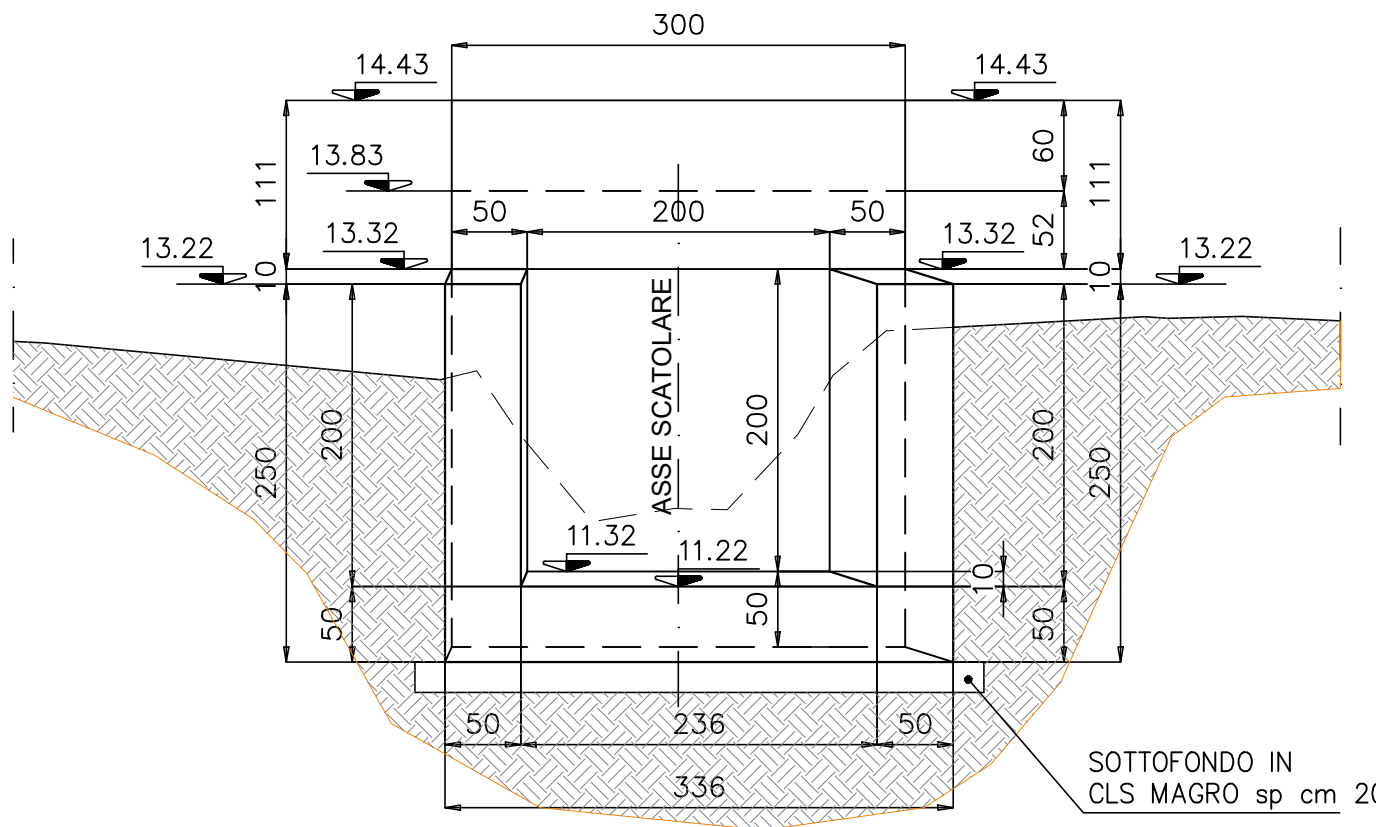

ANAS Sp.A.
DG 41/08
LAVORI DI COSTRUZIONE DEL 3° MEGALOTTO DELLA S.S. 106 JONICA - CAT. B -
DALL'INNOSTO CON LA S.S. 534 (km 365+150) A ROSETO CAPO SPULICO (km 400+000)

PROGETTO ESECUTIVO
OPERE D'ARTE MINORI
TOMBINI IDRAULICI
Tombino scatolare al km 37+147.29 - 2,00x2,00
Planimetria, sezioni longitudinali e trasversali

CONTRAENTE GENERALE:
Società di Progetto
SIRJO s.c.p.a.
Presidente:
Dott. Arch. Maria Elena Cuzzocrea

PROGETTAZIONE:
ASTALDI
Il progettista:
Dott. Ing. S. Lieto

Consulenti:
STE - Progetto stradale ed idraulica
ROCCOSOLI - Opere in sotterraneo
ITALCONSALISTICO - Studiature
GEODATA - Geologia e idrogeologia
GES - Geotecnica
CINQUEO - Gallerie grottesche
ECOPAR - Ambienti
LAND - Archeologia
PROMETEODENGINEERING.IT - Sicurezza ed impianti
Ing. F. GATTO - Interferenze
TECO - Esplorazioni

Il coordinatore per la sicurezza:
Ing. L.A. Gargiulo

IL RESPONSABILE DEL PROCEDIMENTO:
Ing. R. Lepore

Rep.: -
Codice Progetto: L0716CE1901
Codice Elaborato: T04TSA1STRDIO1A
Scala di rappresentazione: varie

Rev.	Data	Descrizione	Redatto	Verificato	Approvato
A	15.04.2019	Emissione	Ing. D. Di Ranza	Ing. F.M. La Camera	Ing. S. Lieto