



PIANTA scala 1:50

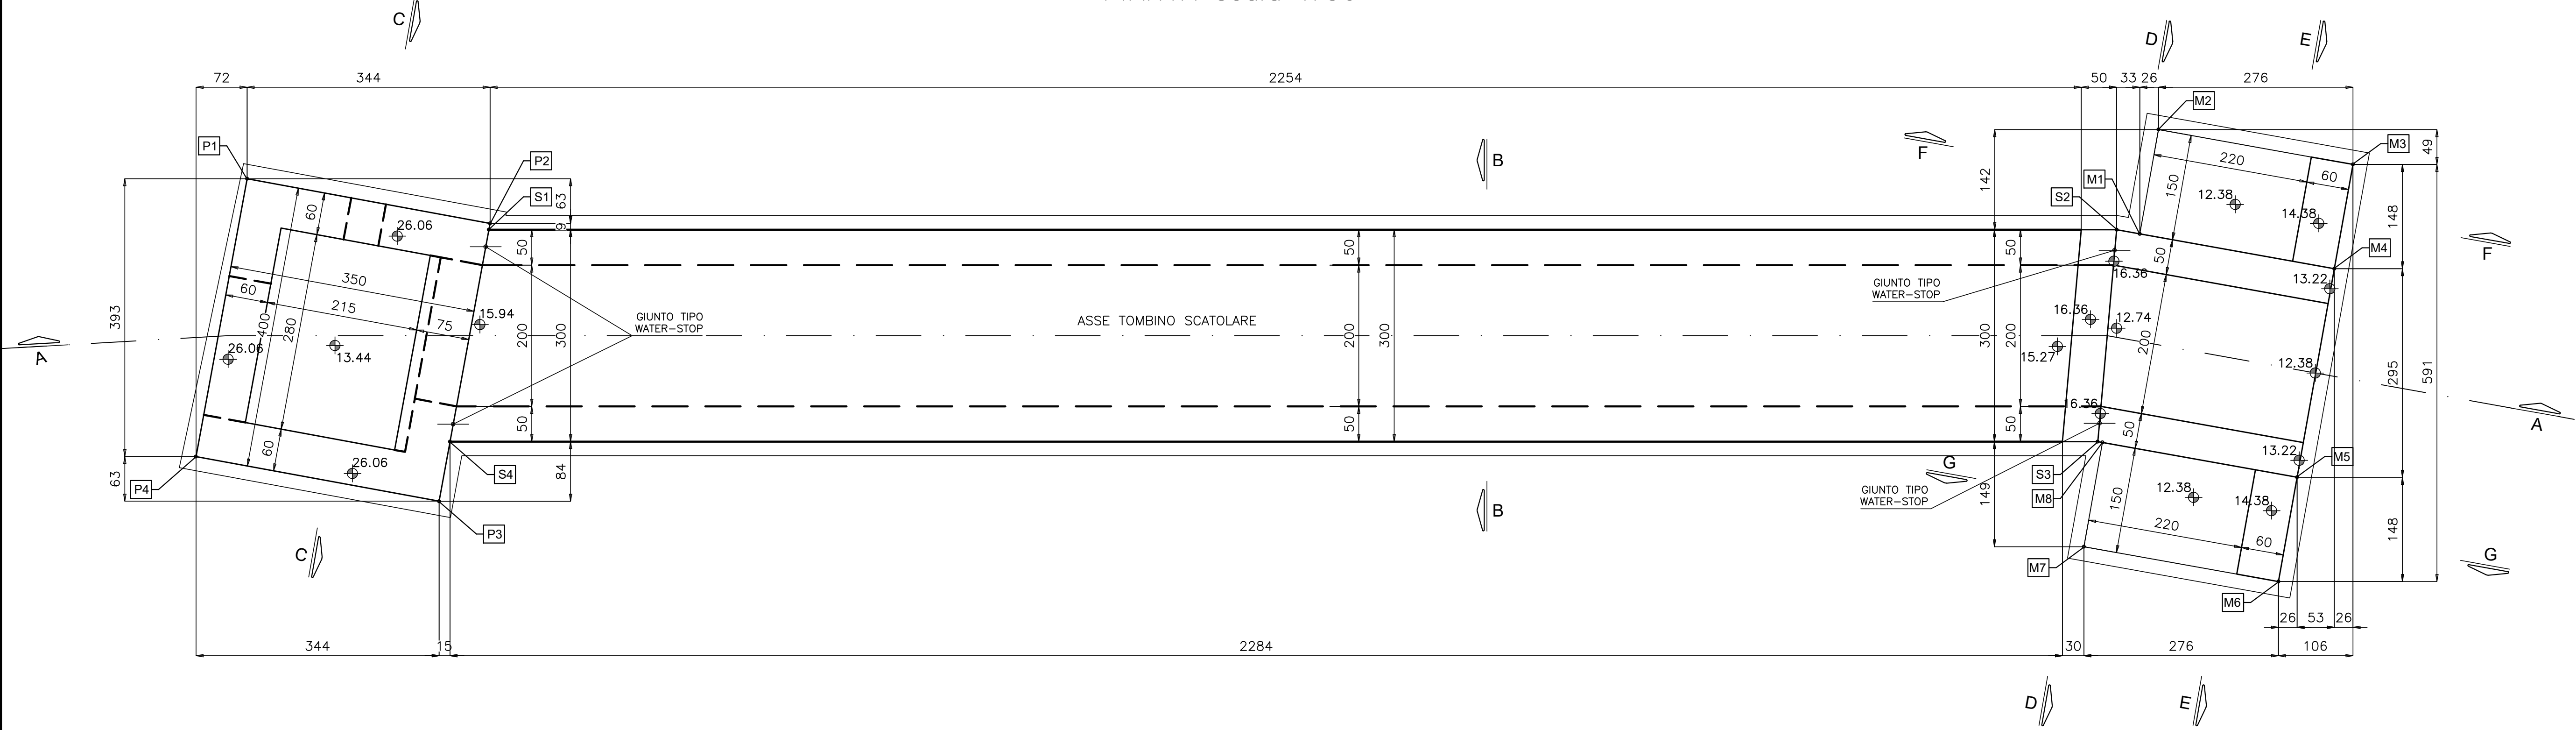


COORDINATE PUNTI NOTEVOLI

TOMBINO SCATOLARE			
S1	X=57380.528 Y=113530.251	S3	X=57402.203 Y=113537.920
S2	X=57401.079 Y=113540.714	S4	X=57381.399 Y=113527.328
POZZETTO			
P1	X=57377.147 Y=113529.340	P3	X=57381.643 Y=113526.505
P2	X=57380.504 Y=113530.331	P4	X=57378.288 Y=113525.506
FONDAZIONE MURI			
M1	X=57401.398 Y=113540.811	M5	X=57404.947 Y=113538.750
M2	X=57400.964 Y=113542.246	M6	X=57405.381 Y=113537.314
M3	X=57403.644 Y=113543.057	M7	X=57402.701 Y=113536.504
M4	X=57404.078 Y=113541.622	M8	X=57402.267 Y=113537.939


SEZIONE LONGITUDINALE A-A scala 1:50

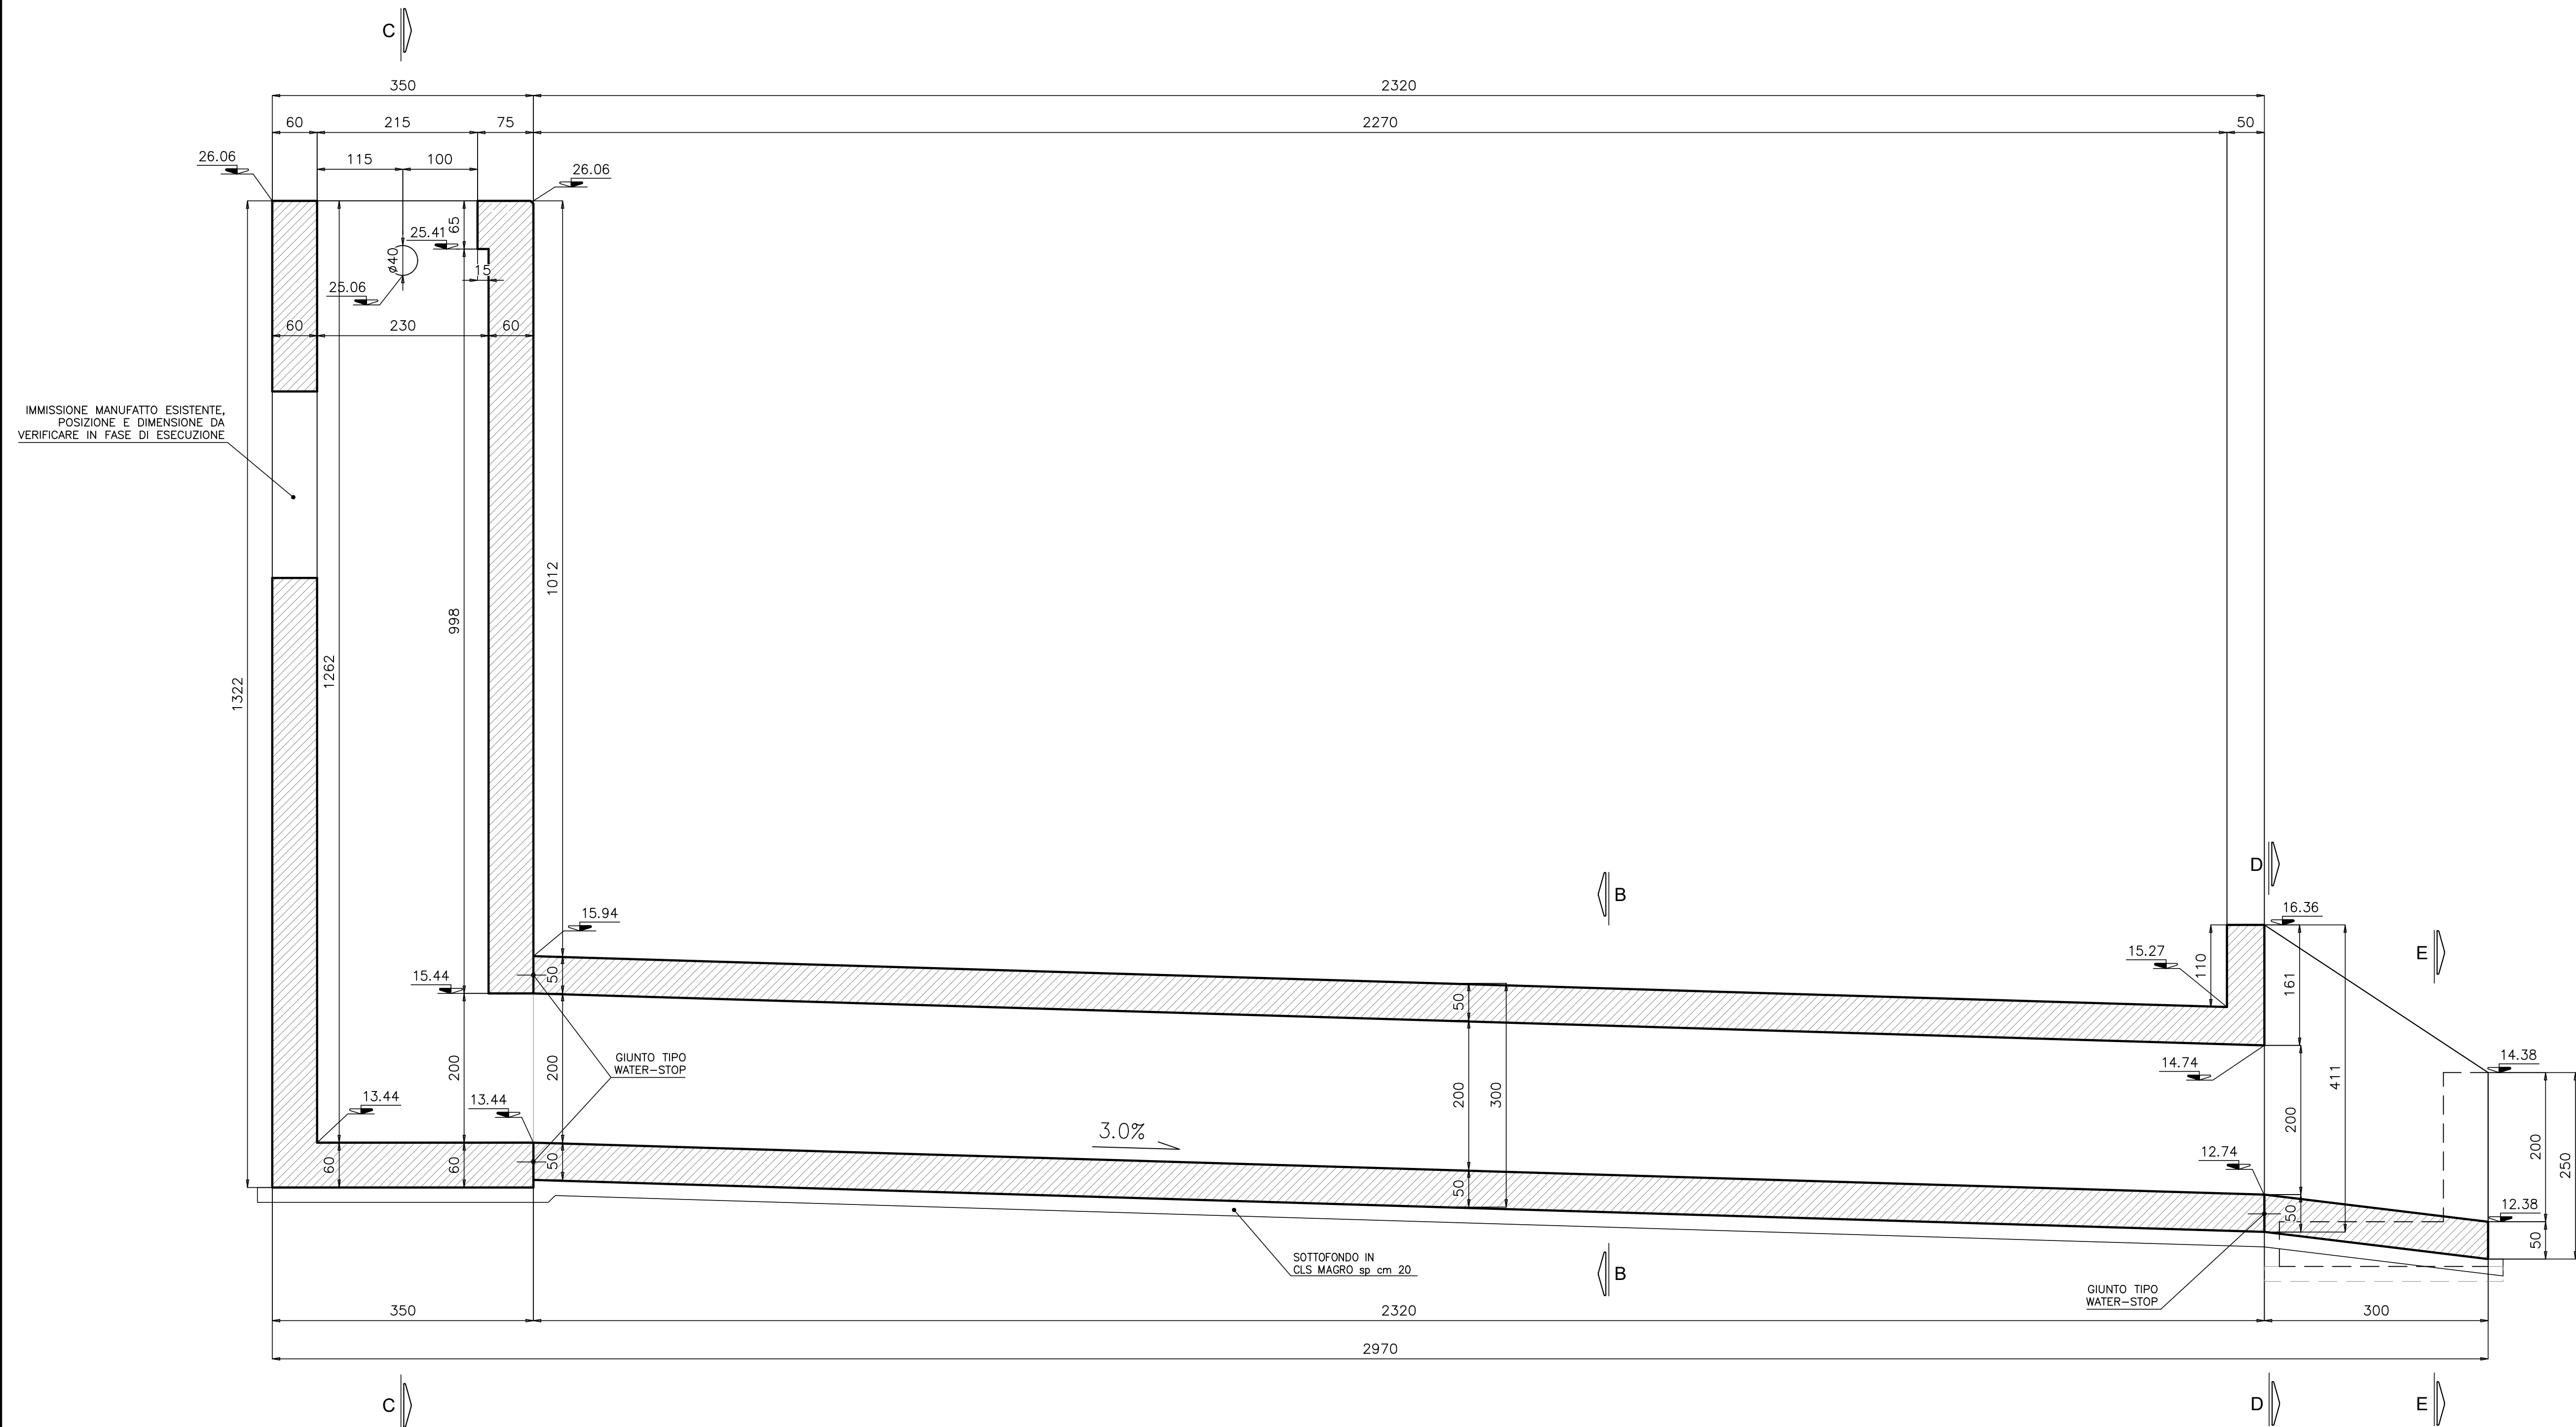


SEZIONE F-F scala 1:50

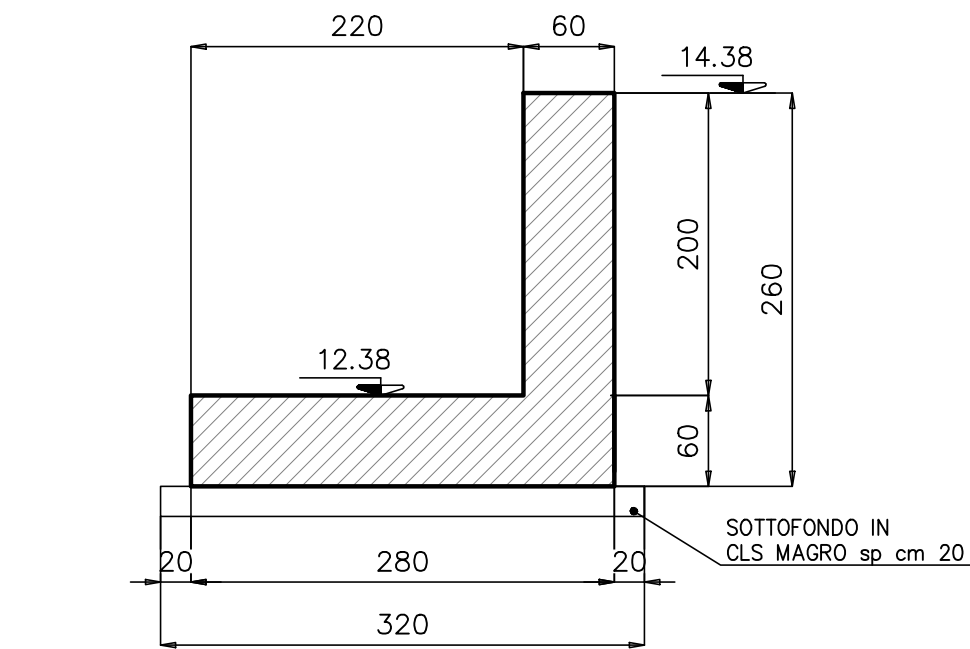


SEZIONE G-G scala 1:50

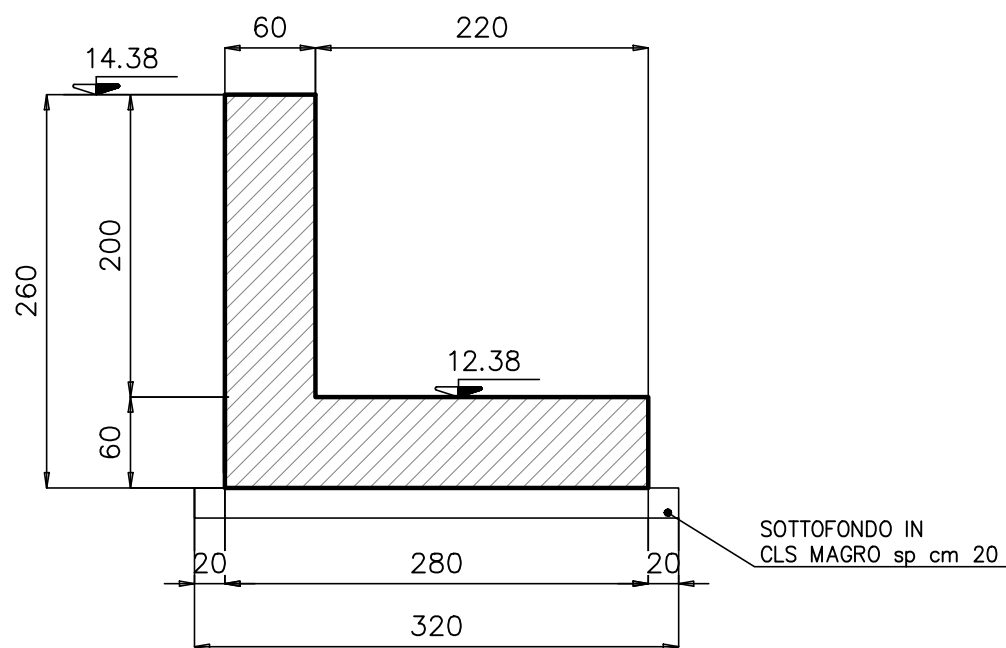

SEZIONE TIPO CANALE IN CLS scala 1:50

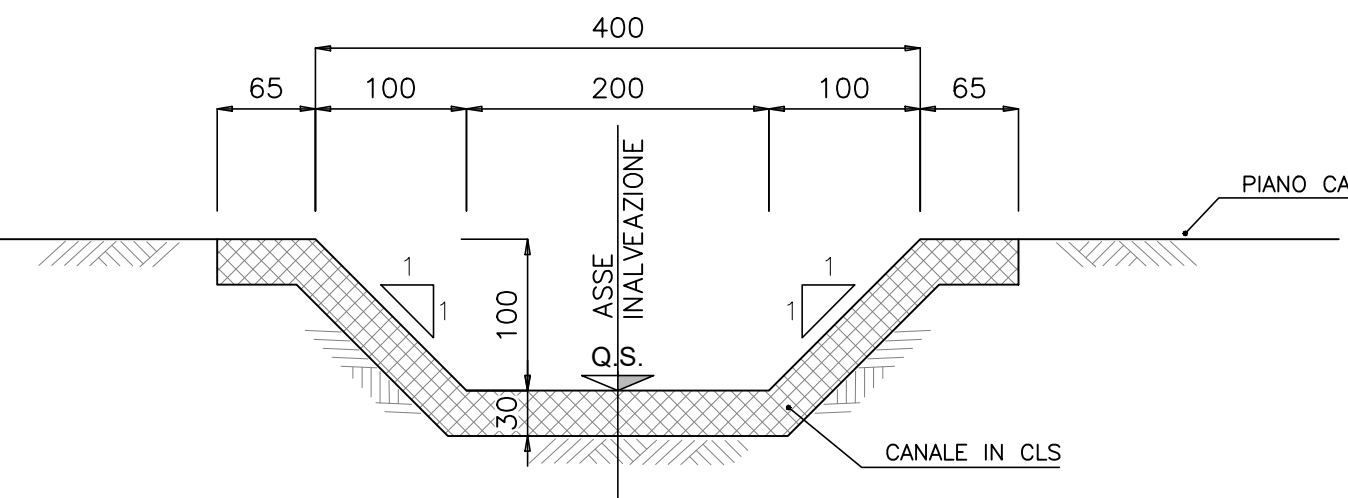


SEZIONE C-C scala 1:50

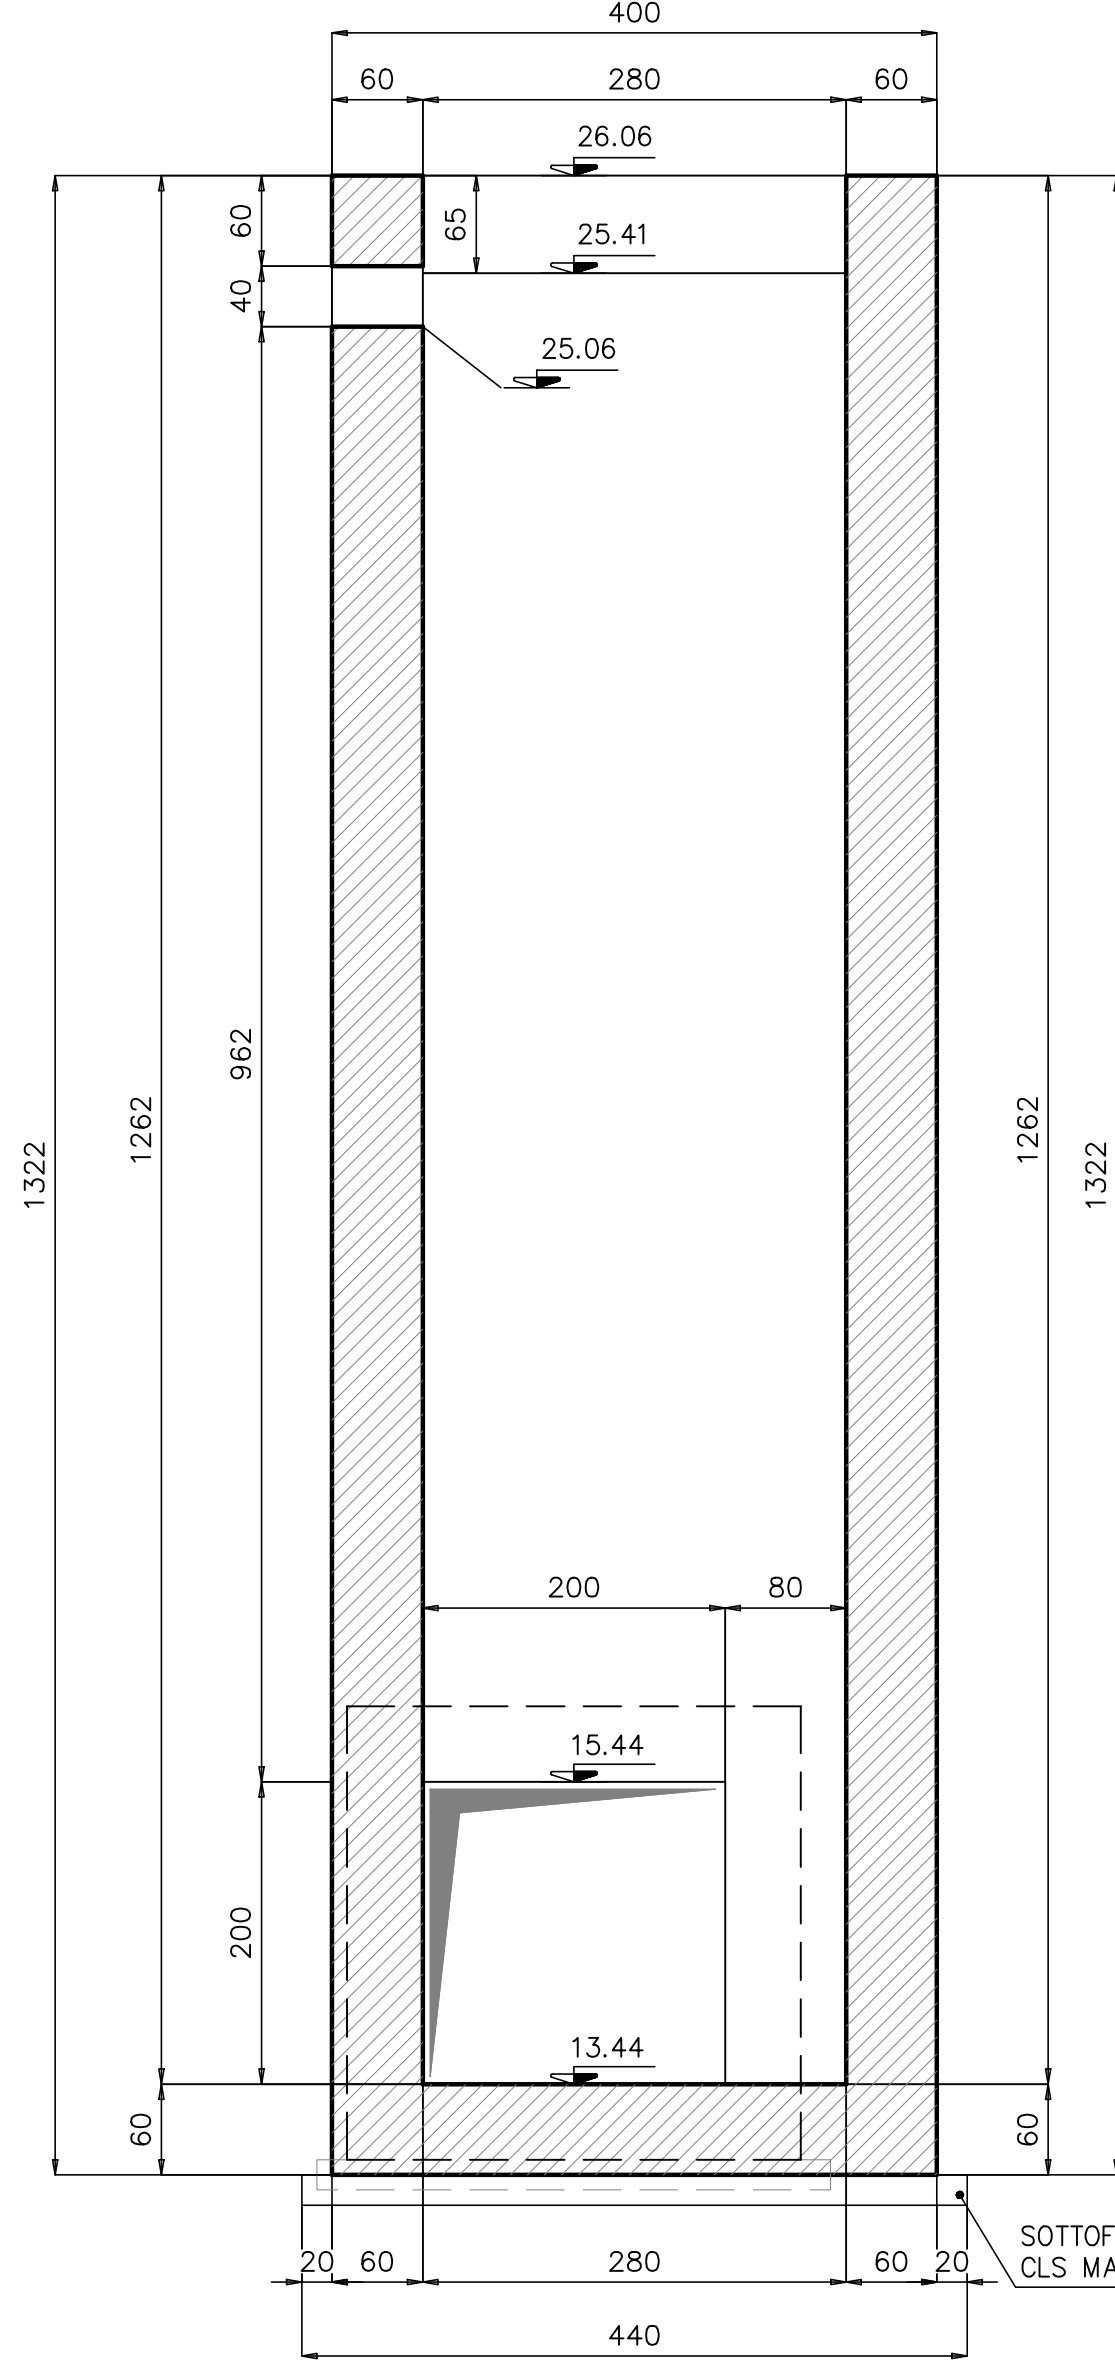


NOTA:
PER LE PARATIE PROVVISORIALI VEDERE
ELABORATO OPERE PROVVISORIALI GALLERIA

SEZIONE D-D scala 1:50

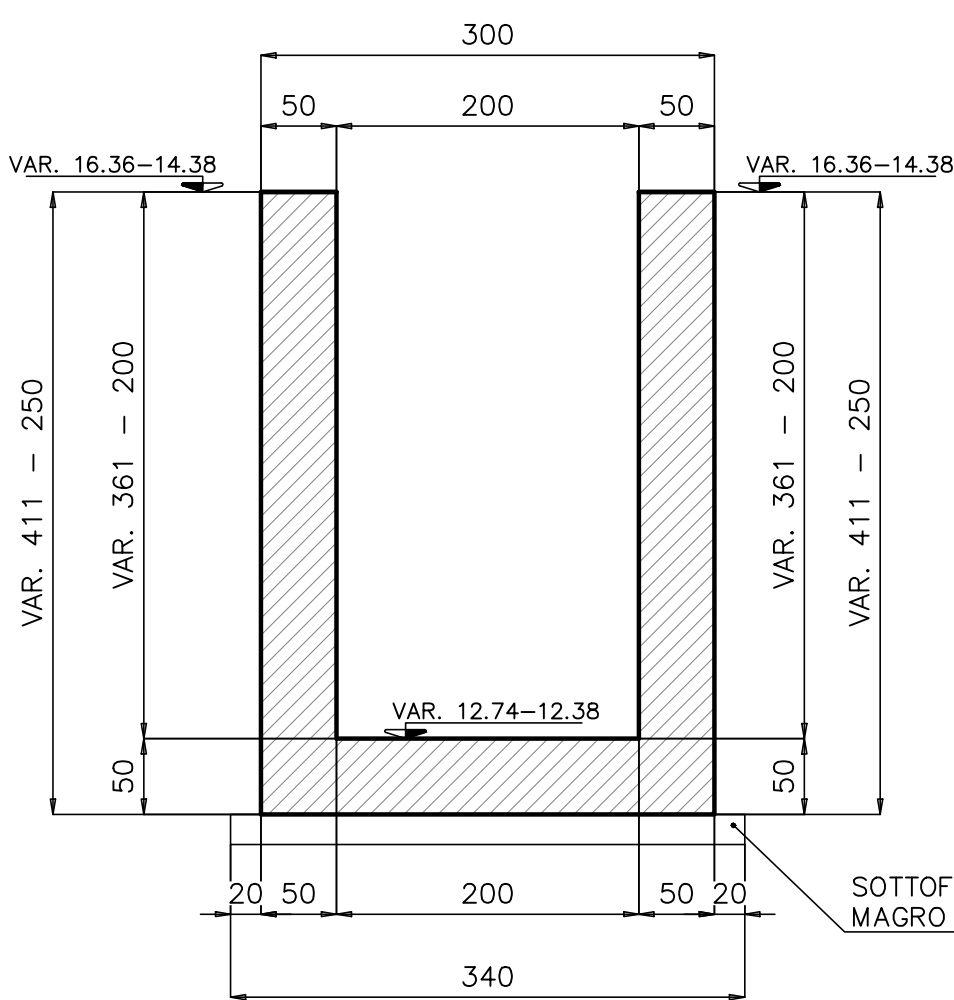


SEZIONE TRASVERSALE B-B scala 1:50

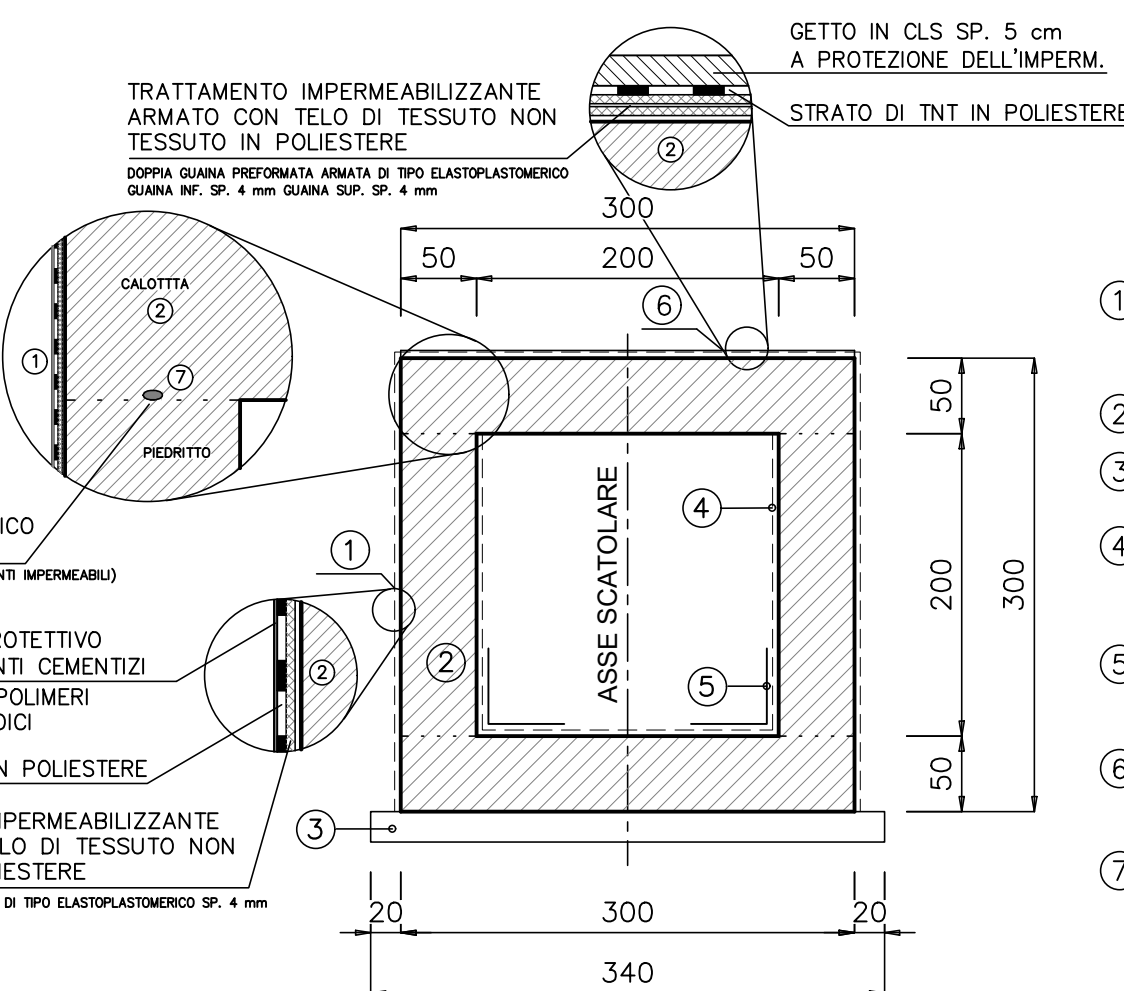

- 1 TRATTAMENTO PROTETTIVO IMPERMEABILIZZANTE DELLE PARETI VERTICALI
- 2 CLS
- 3 SOTTOFONDO IN CLS MAGRO sp cm 20
- 4 IMPERMEABILIZZAZIONE CEMENTIZIA FLESSIBILE COMPOSTA DA INERTI LEGANTI IDRAULICI AD EMULSIONE ACQUILA
- 5 IMPERMEABILIZZAZIONE A CORRIPIUNTO CON BANDA IN TESSUTO DI POLIESTERE E GOMMA
- 6 TRATTAMENTO PROTETTIVO IMPERMEABILIZZANTE DELLA SALLETTA SUPERIORE (CALOTTIA)
- 7 GIUNTO D'ESPANSIONE BENTONITICO (da prevedere in tutte le riprese di getto)

SEZIONE E-E scala 1:50

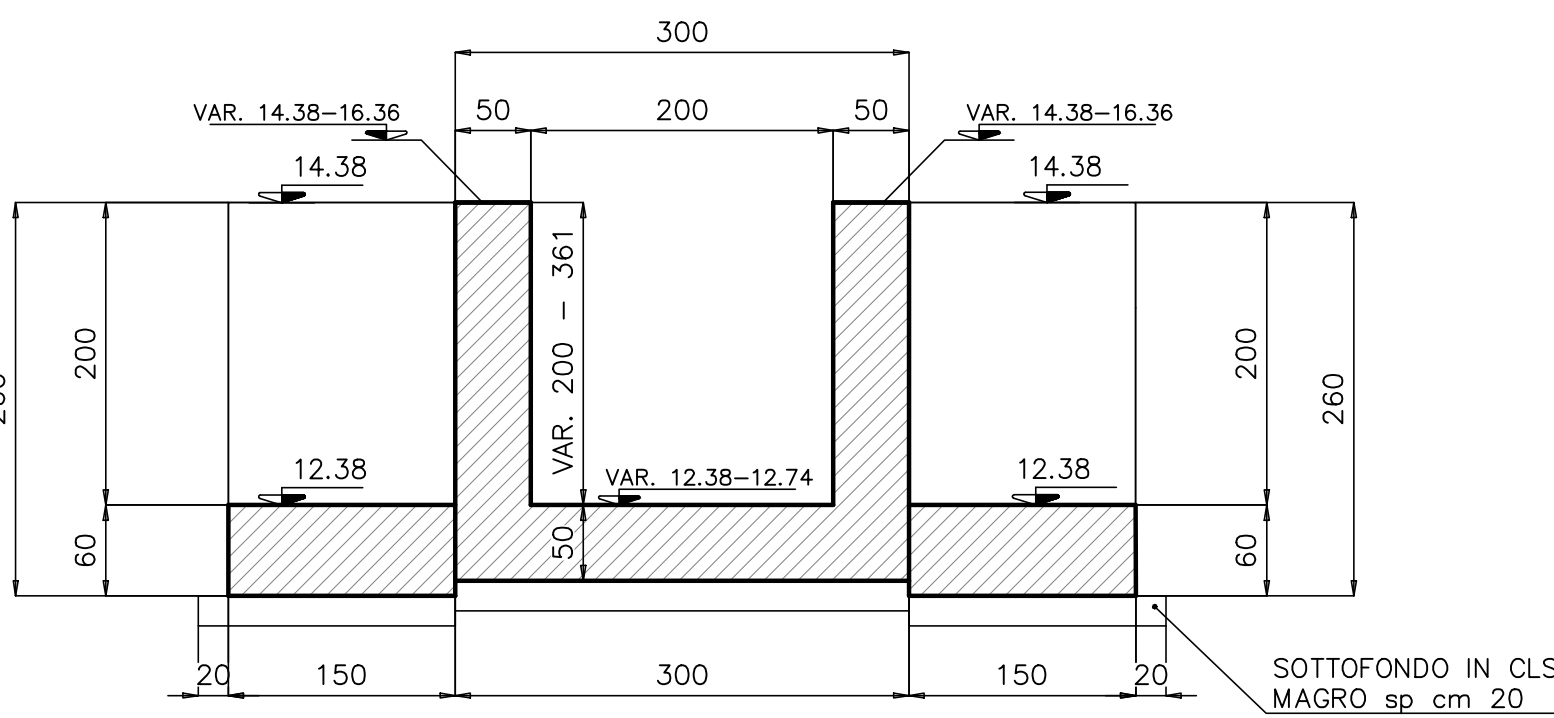

ANAS S.p.A.
DIREZIONE GENERALE
DG 41/08
LAVORI DI COSTRUZIONE DEL 3° MEGALOTTO DELLA S.S. 106 JONICA - CAT. B -
DALL'INNOSTO CON LA S.S. 534 (km 365+150) A ROSETO CAPO SPULICO (km 400+000)

PROGETTO ESECUTIVO
OPERE D'ARTE MINORI
TOMBINI IDRAULICI
Tombino scatolare al km 37+283.20 - 2,00x2,00
Carpenteria e dettagli

CONTRAENTE GENERALE:
Società di Progetto
SIRJO s.c.p.a.
Presidente:
Dott. Arch. Maria Elena Cuzzocrea

PROGETTAZIONE:

Il progettista:
Dott. Ing. S. Lieto

Consulenti:
STE - Progetto stradale ed idraulica
ROCCASOLI - Opere in sotterraneo
ITALCONSULTISTICO - Strutture
GEODATA - Geologia e idrogeologia
GES - Geotecnica
CINQUEO - Gallerie grotte
ECOPAR - Ambiente
LAND - Archeologia
PROHETEDENGINEERING.IT - Sicurezza ed impianti
Ing. F. GATTO - Interferenze
TECO - Esperti

Il coordinatore per la sicurezza:
Ing. L.A. Gargiulo

IL RESPONSABILE DEL PROCEDIMENTO:
Ing. R. Laporta

Rep.: -
Codice Progetto: **L0716CE1901**
Codice Elaborato: **T04TSA2STRDC01A**

Rev.	Data	Descrizione	Redatto	Verificato	Approvato
A	15.04.2019	Emissione	Ing. D. Di Ranzo	Ing. F.M. La Camera	Ing. S. Lieto

Scala di rappresentazione: varie