



PIANTA scala 1:50

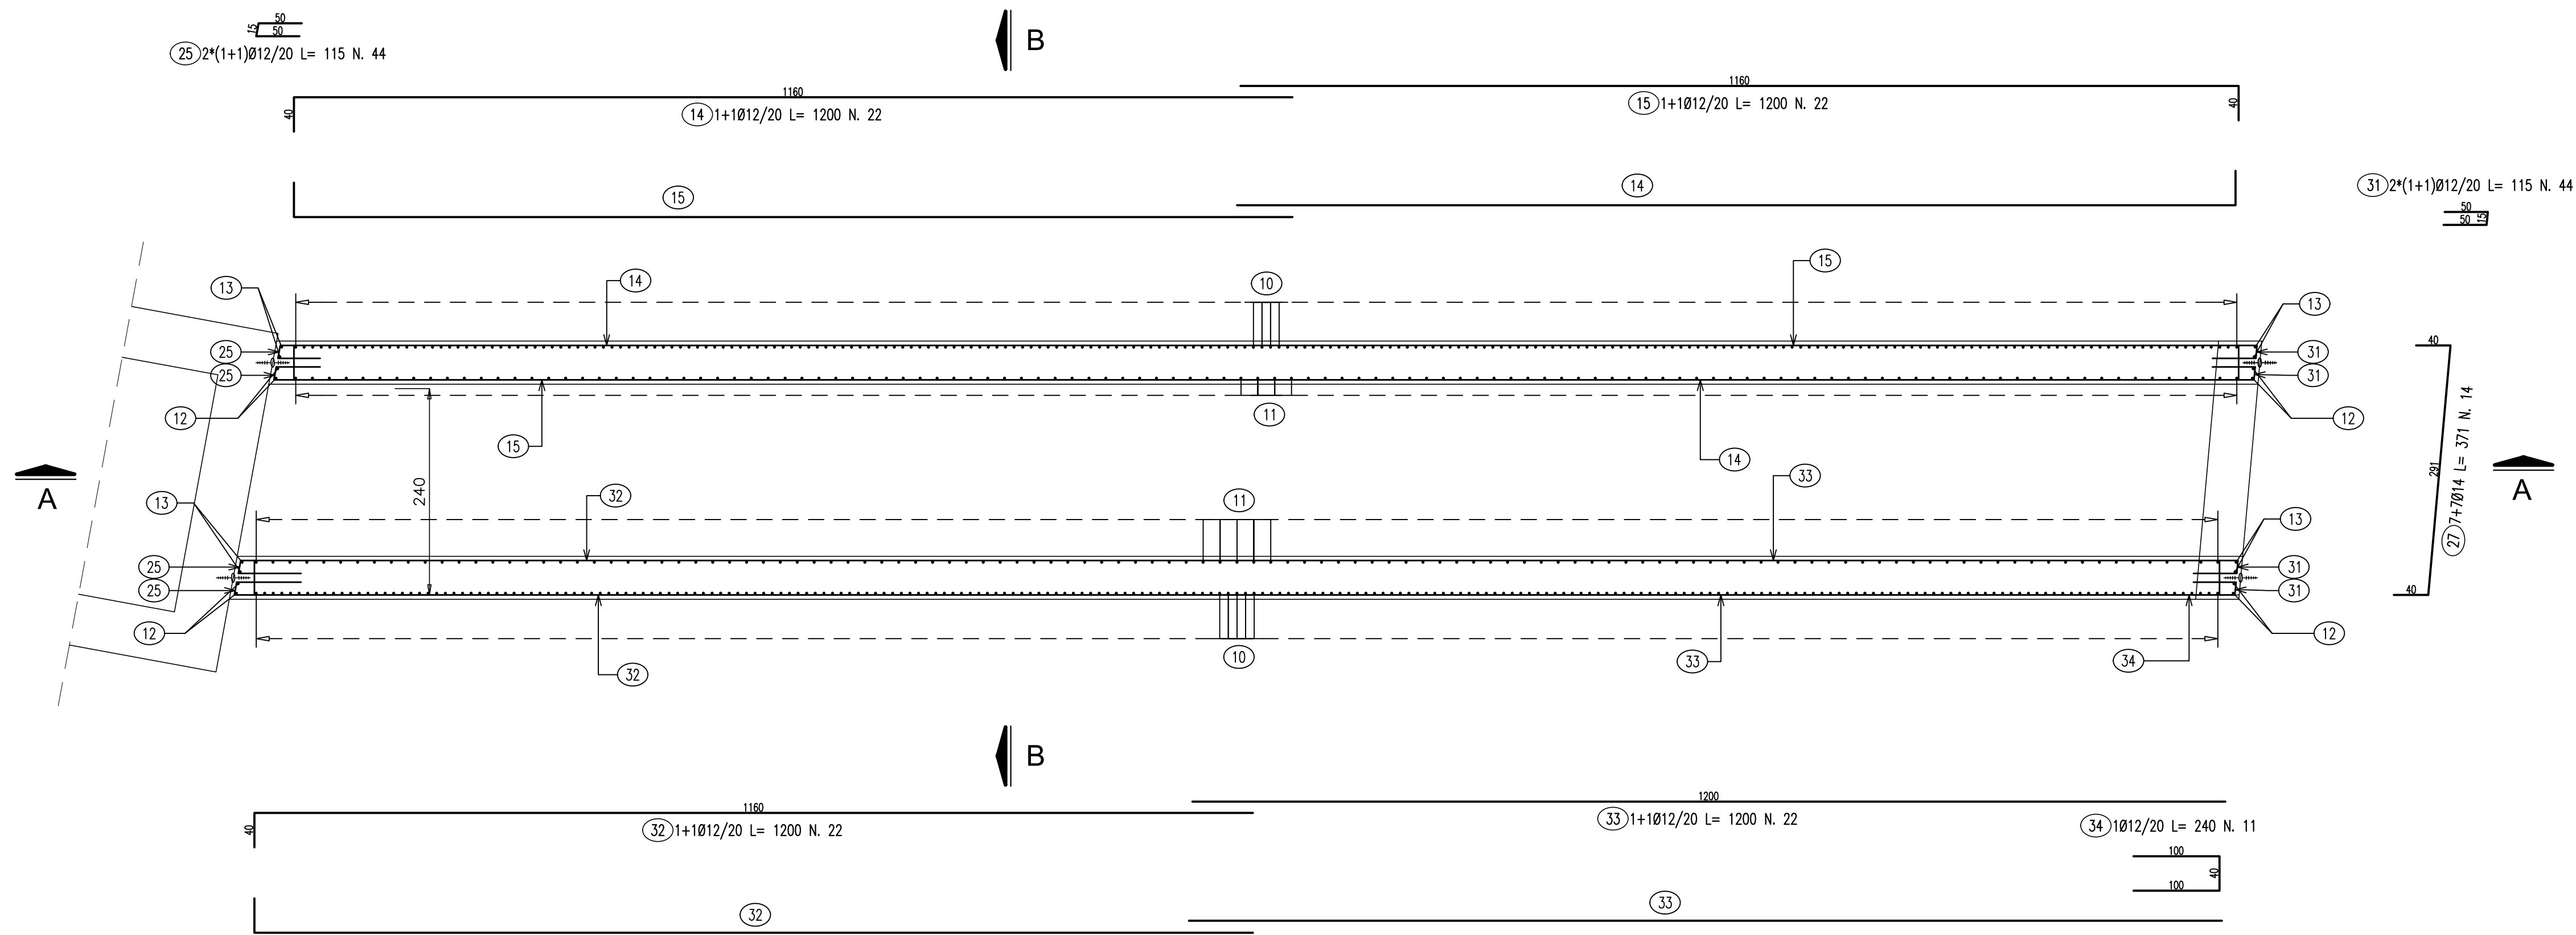


SEZIONE A-A scala 1:50

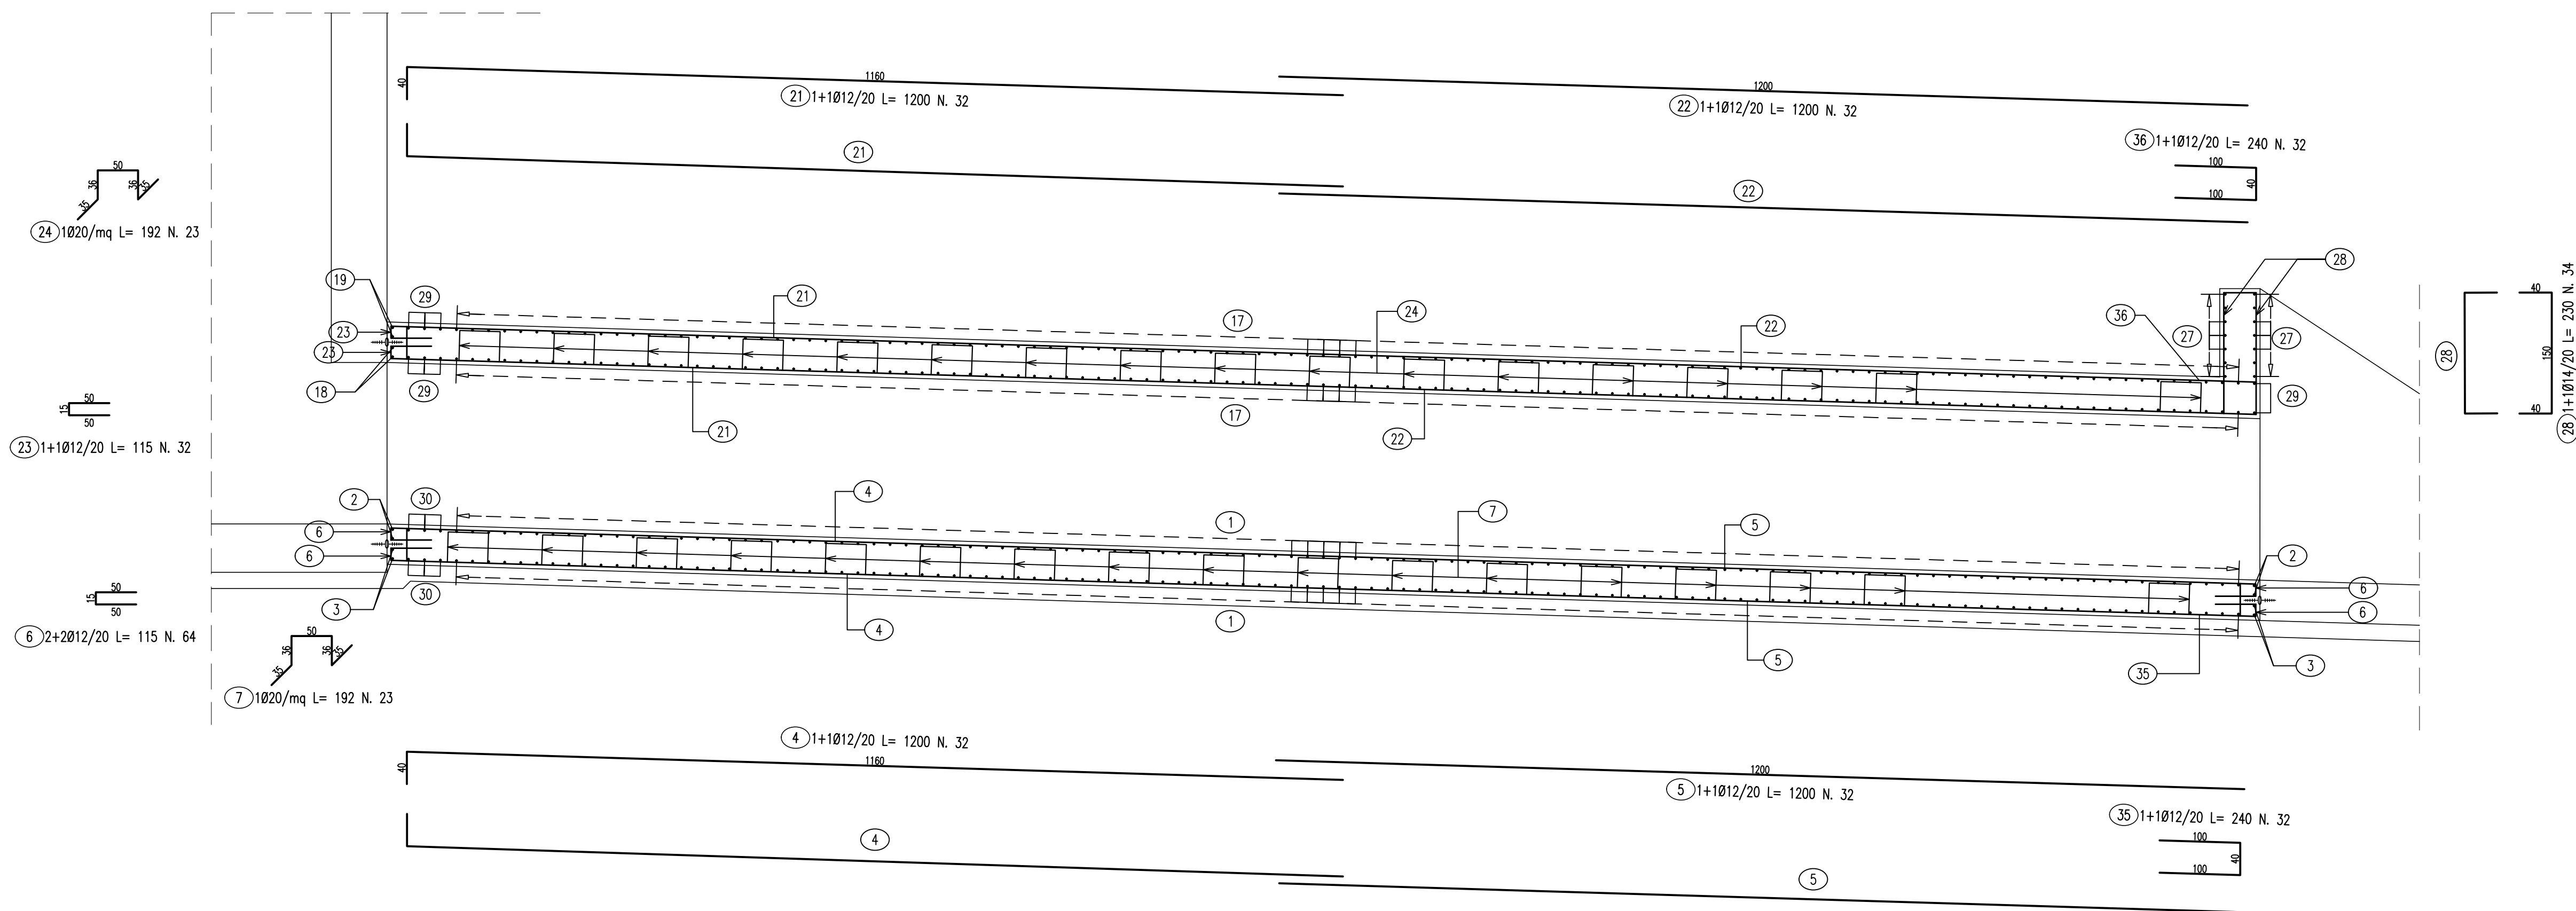

LISTA FERRI: TOMBINO									
Pos.	Dia #	Ferri	Totale Ferri	Lung(cm)	kg/m	Sagomatura	Tot. Kg		
1	20	1+1	228	370	2.466		2080.3		
2	20	2+2	4	Var.270-275	2.466		26.9		
3	20	2+2	4	Var.320-325	2.466		31.8		
4	12	1+1	32	1200	0.888		341.0		
5	12	1+1	32	1200	0.888		341.0		
6	12	2+2	64	115	0.888		65.4		
7	20	1	23	192	2.466		108.9		
8	16	1	59	403	1.578		375.2		
9	16	1	47	403	1.578		298.9		
10	20	1+1	466	370	2.466		4251.9		
11	16	1+1	234	370	1.578		1366.2		
12	16	4+4	8	270	1.578		34.1		
13	20	4+4	8	320	2.466		63.1		
14	12	1+1	22	1200	0.888		234.4		
15	12	1+1	22	1200	0.888		234.4		
16	8	9	837	80	0.394		263.8		
17	20	1+1	228	370	2.466		2080.3		
18	20	1+1	2	275	2.466		13.6		

LISTA FERRI: TOMBINO									
Pos.	Dia #	Ferri	Totale Ferri	Lung(cm)	kg/m	Sagomatura	Tot. Kg		
19	20	1+1	2	325	2.466		16.0		
20	16	1	59	403	1.578		375.2		
21	12	1+1	32	1200	0.888		341.0		
22	12	1+1	32	1200	0.888		341.0		
23	12	1+1	32	115	0.888		32.7		
24	20	1	23	192	2.466		108.9		
25	12	2*(1+1)	44	115	0.888		44.9		
26	16	1	47	403	1.578		298.9		
27	14	7+7	14	371	1.208		62.7		
28	14	1+1	34	230	1.208		94.5		
29	20	1+1	8	Var.320-145	2.466		45.9		
30	20	1+1	6	Var.320-145	2.466		34.4		
31	12	2*(1+1)	44	115	0.888		44.9		
32	12	1+1	22	1200	0.888		234.4		
33	12	1+1	22	1200	0.888		234.4		
34	12	1	11	240	0.888		23.4		
35	12	1+1	32	240	0.888		68.2		
36	12	1+1	32	240	0.888		68.2		
					TOTALE PESO	kg	14681.0		

SEZIONE B-B scala 1:50

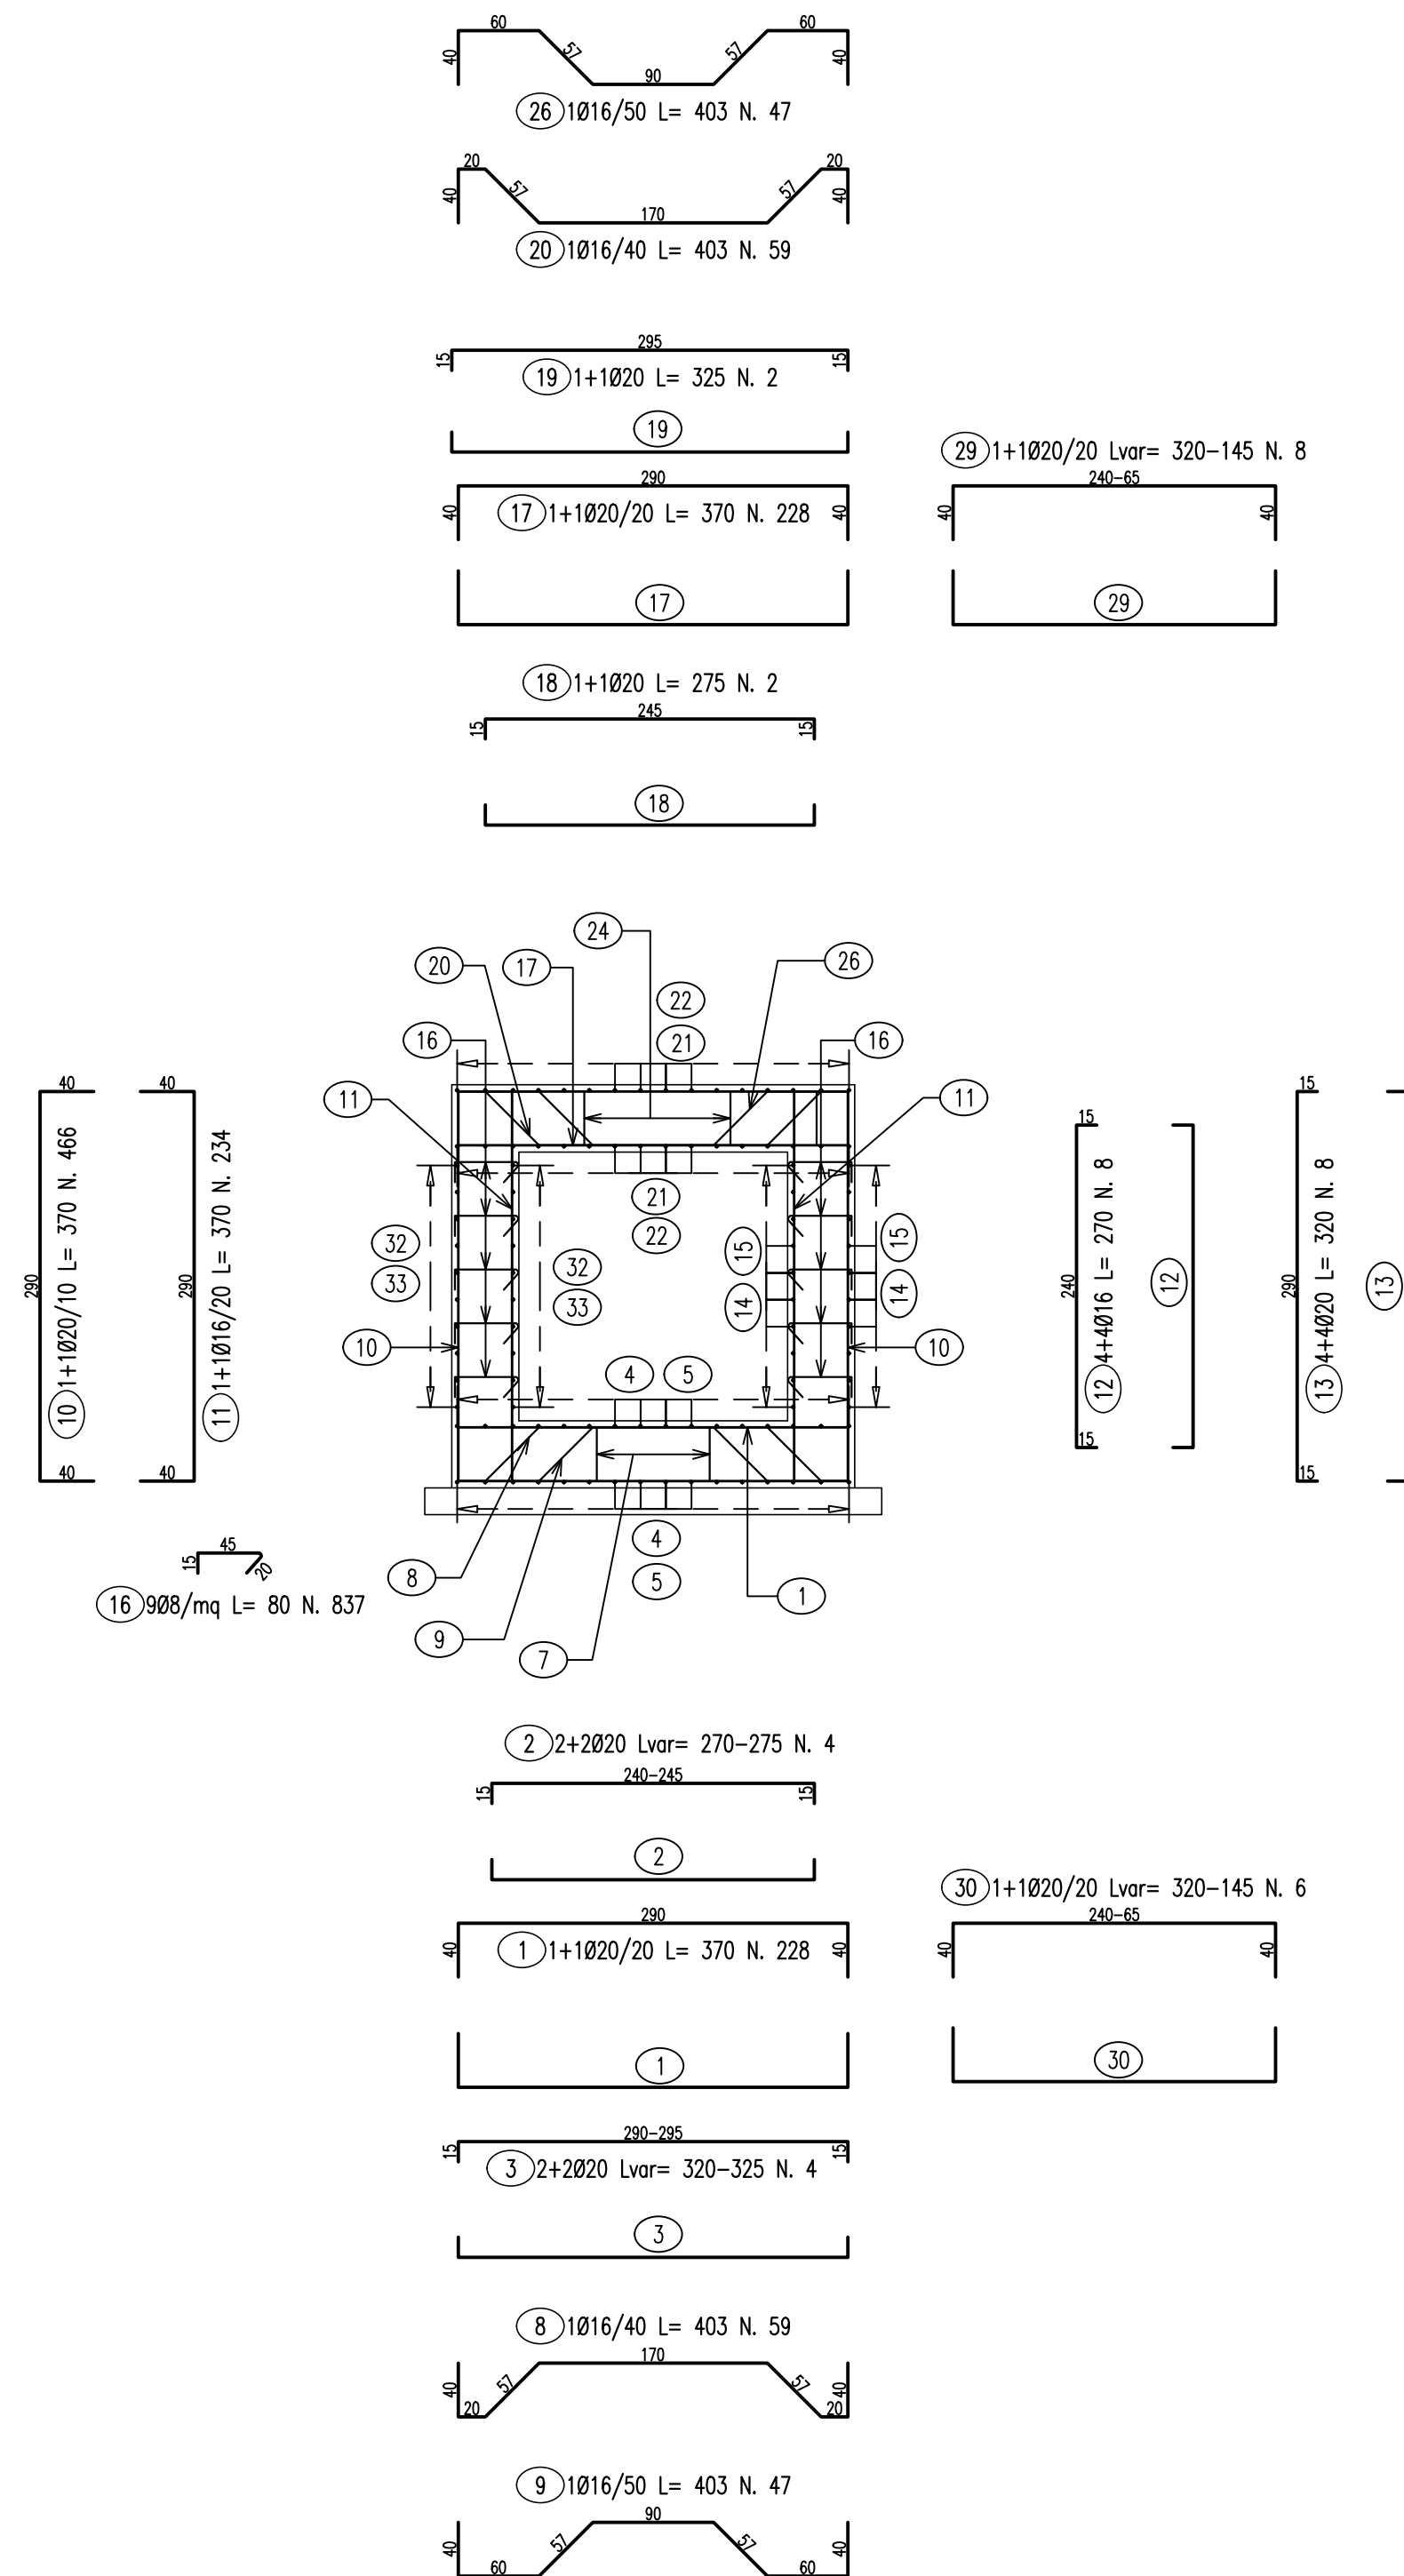ANAS S.p.A.
Direzione Generale

DG 41/08

LAVORI DI COSTRUZIONE DEL 3° MEGALOTTO DELLA S.S. 106 IONICA - CAT. B -
DALL'INNESTO CON LA S.S. 534 (km 365+150) A ROSETO CAPO SPULICO (km 400+000)

PROGETTO ESECUTIVO

OPERE D'ARTE MINORI

TOMBINI IDRAULICI

Tombino scolare al km 37+283,20 - 2,00x2,00

Armatura scolare:

CONTRAENTE GENERALE:

Società di Progetto

SIRJO S.C.p.A.

Presidente:

Dott. Arch. Maria Elena Cuzzocrea

PROGETTAZIONE:

ASTALDI

salini
impreglio

Il progettista:

Dott. Ing. S.Lieto

Consulenti:

STE - Progetto stradale ed idraulica

RODOSOL - Opere in sotterraneo

ITALCONSALTRIETTO - Strutture

GEODATA - Geologia e litologia

GSE - Geotecnica

CINQUEO - Gallerie grotte

ECOPAR - Ambiente

LAND - Archeologia

PROMOTECINGENERUNGLIT - Sicurezza ed impianti

Ing. F.GATTO - Interferenze

TECO - Esperti

Il coordinatore per la sicurezza:

Ing. L.A. Gargiulo

IL RESPONSABILE DEL PROCEDIMENTO:

Ing. R. Lapenta

Rep.: -

Codice Progetto: L O 7 1 6 C E 1 9 0 1

Codice Elaborato: T 0 4 T S A 2 S T R A R 0 1 A

Rev. A Data 15.04.2019 Descrizione Emissione Redatto Ing. D. Di Renzo Verificato Ing. F.M. La Camera Approvato Ing. S. Lieto