



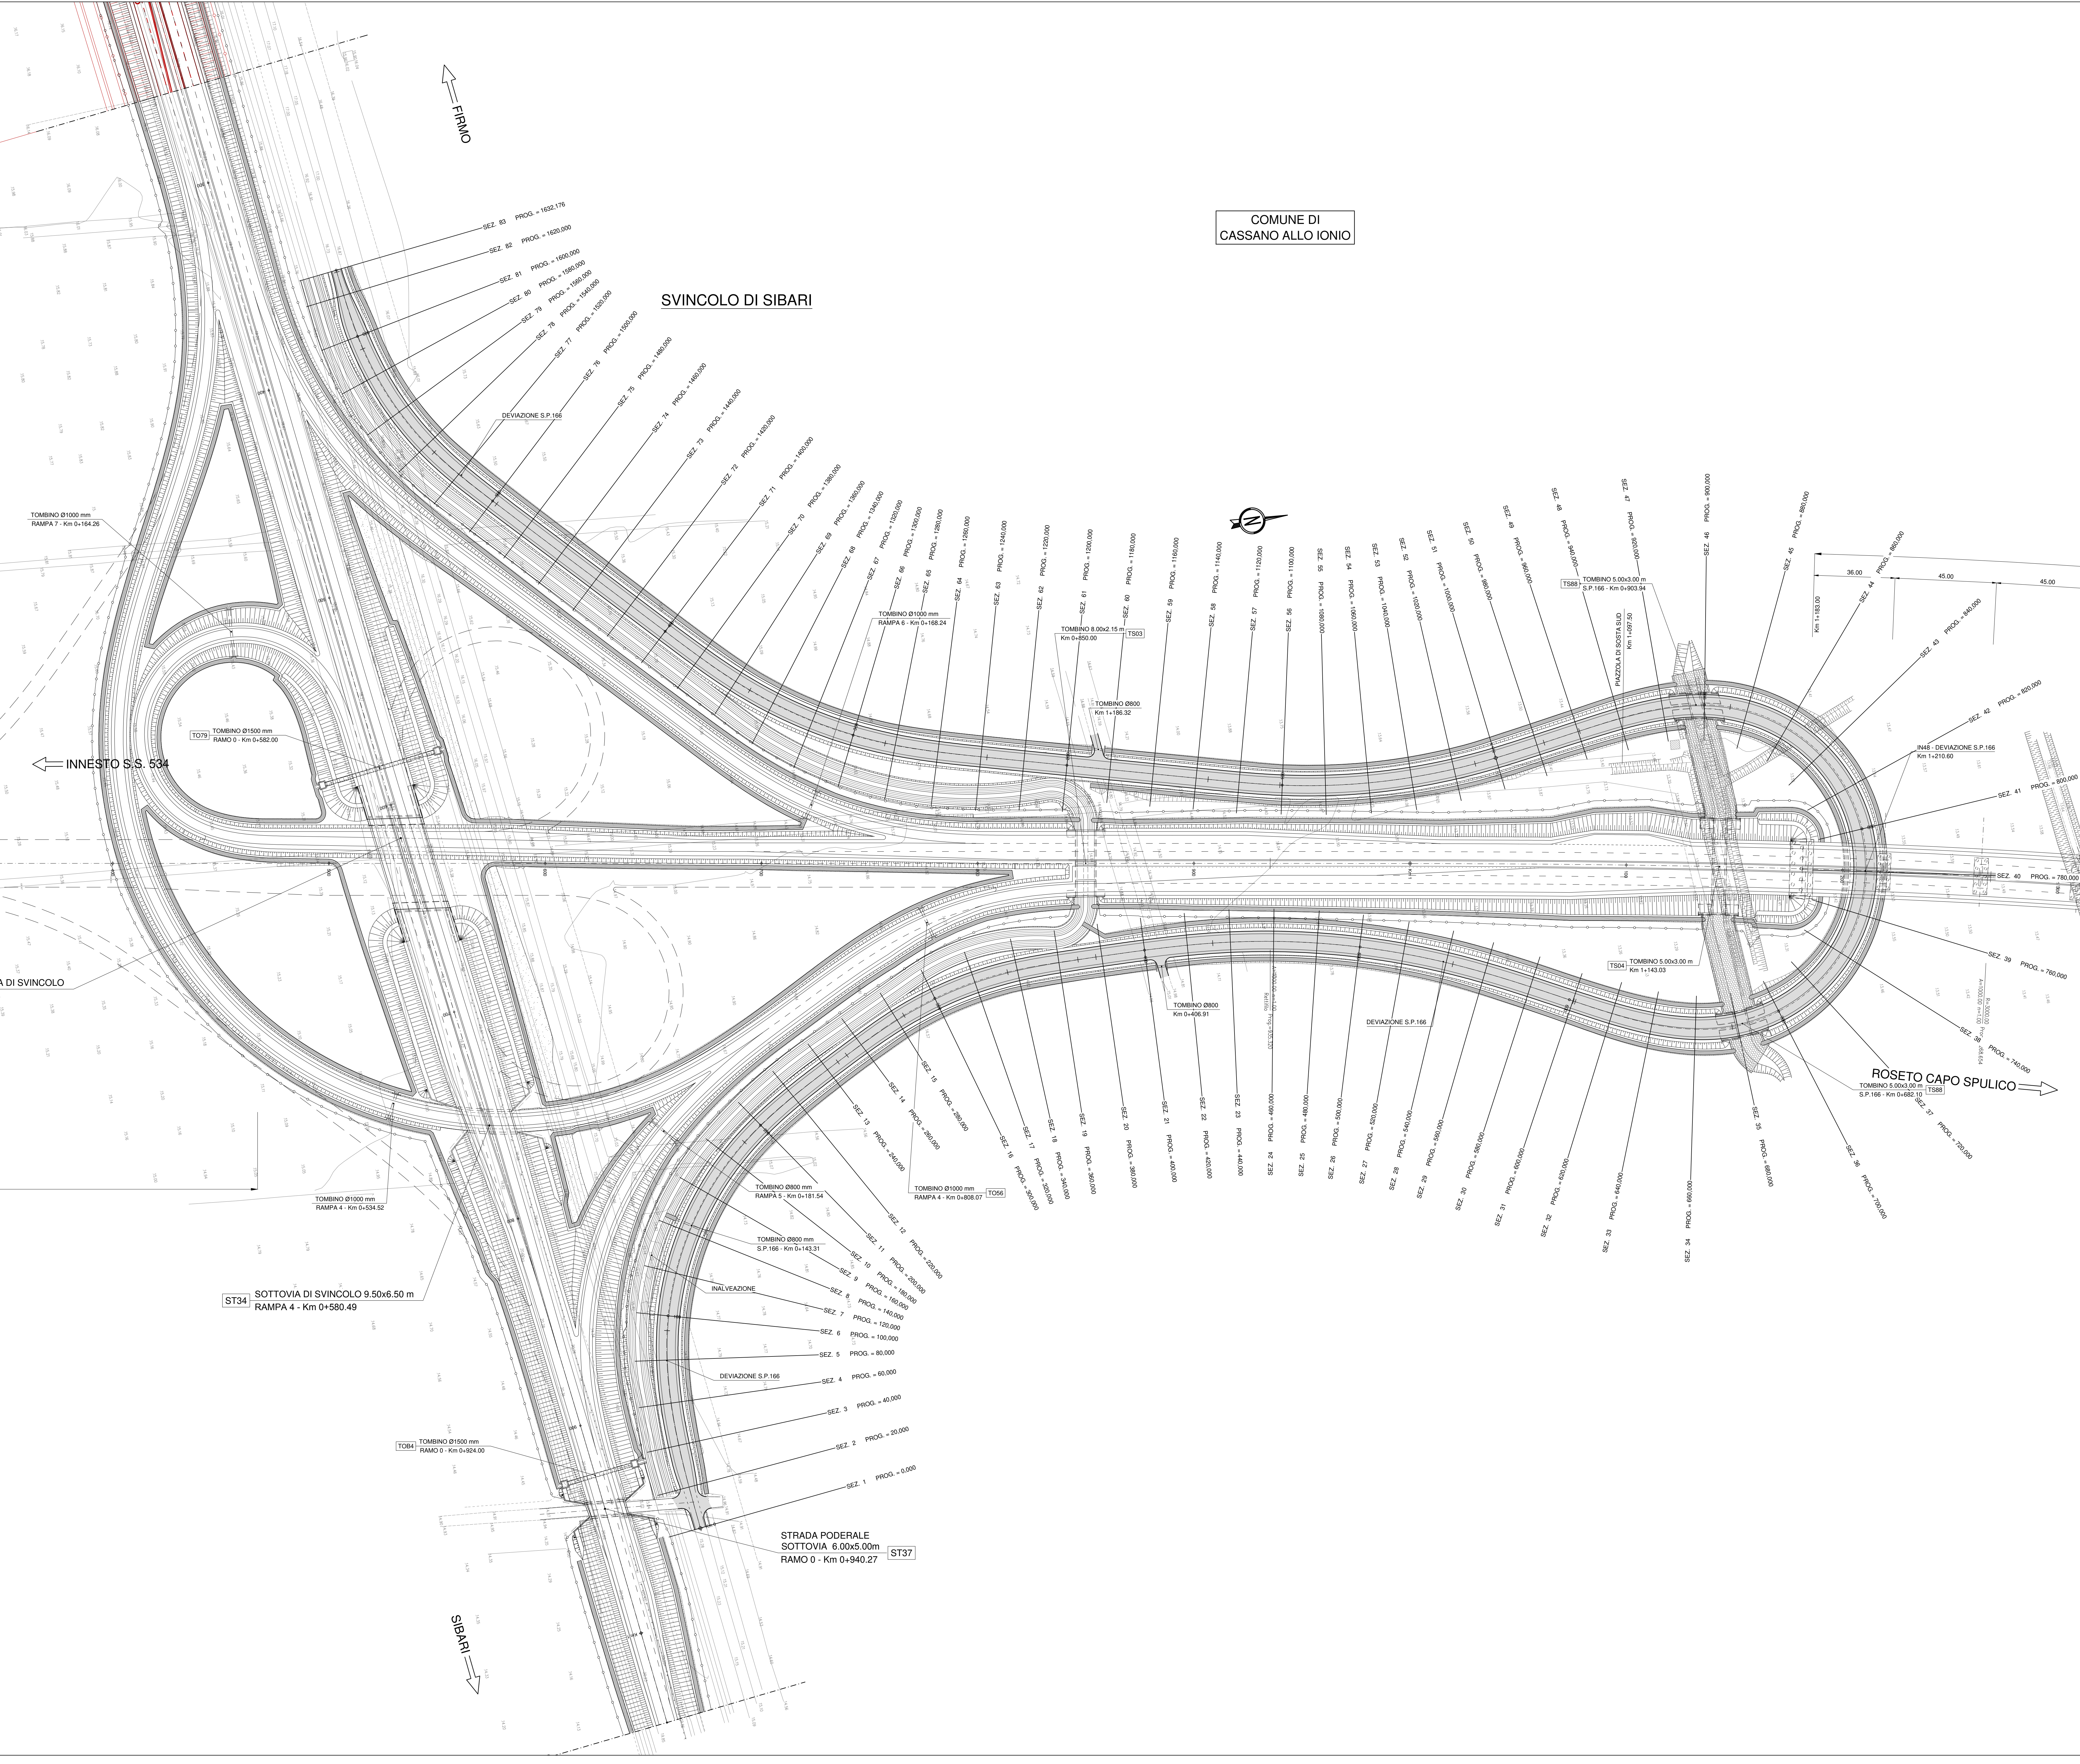

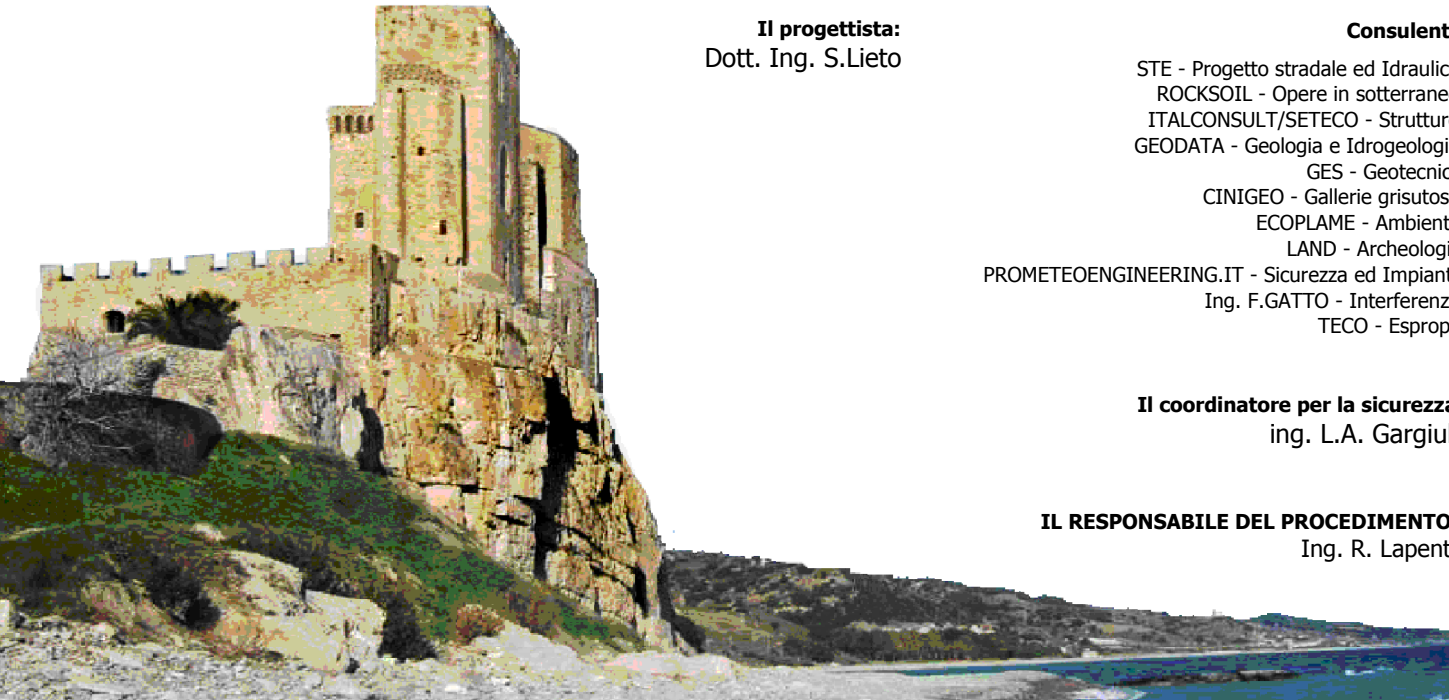

ANAS SpA.
DIREZIONE GENERALE
DG 41/08
LAVORI DI COSTRUZIONE DEL 3° MEGALOTTO DELLA S.S. 106 JONICA - CAT. B -
DALL'INNESTO CON LA S.S. 534 (km 365+150) A ROSETO CAPO SPULICO (km 400+000)
PROGETTO ESECUTIVO
VIABILITÀ INTERFERITA
Deviiazione al Km 1+210,60 della S.P. 166
Planimetria di progetto
CONTRAENTE GENERALE:
SIRJO s.c.p.a.
Società di Progetto
Presidente:
Dott. Arch. Maria Elena Cuzzocrea
PROGETTAZIONE:


Il progettista:
Dott. Ing. S. Lieto
Consulenti:
STE - Progetto stradale ed idraulica
ROCCOSOLI - Opere in sottomarino
ITALCONSALISTETECO - Sculture
GEODATA - Geologia e litologia
GES - Geotecnica
CINDECO - Gallerie gestite
ECOSALINI - Ambiente
LAND - Archeologia
PROMETECENGINEERING.IT - Sicurezza ed impianti
Ing. F. GATTO - Interferenze
TECO - Esperti
Il coordinatore per la sicurezza:
Ing. L.A. Gargiulo
IL RESPONSABILE DEL PROCEDIMENTO:
Ing. S. Luperia



Rep.: -
Codice Progetto: **LO716CE1901**
Codice Elaborato: **T01IN48TRAPLO1B**
Scala di rappresentazione: 1:1000

Rev.	Data	Descrizione	Redatto	Verificato	Approvato
A	28.04.2017	Emissione	Ing. D. Di Ranzo	Ing. F.M. La Camera	Ing. E. Campa
B	15.04.2019	Revisione	Ing. D. Di Ranzo	Ing. F.M. La Camera	Ing. S. Lieto