


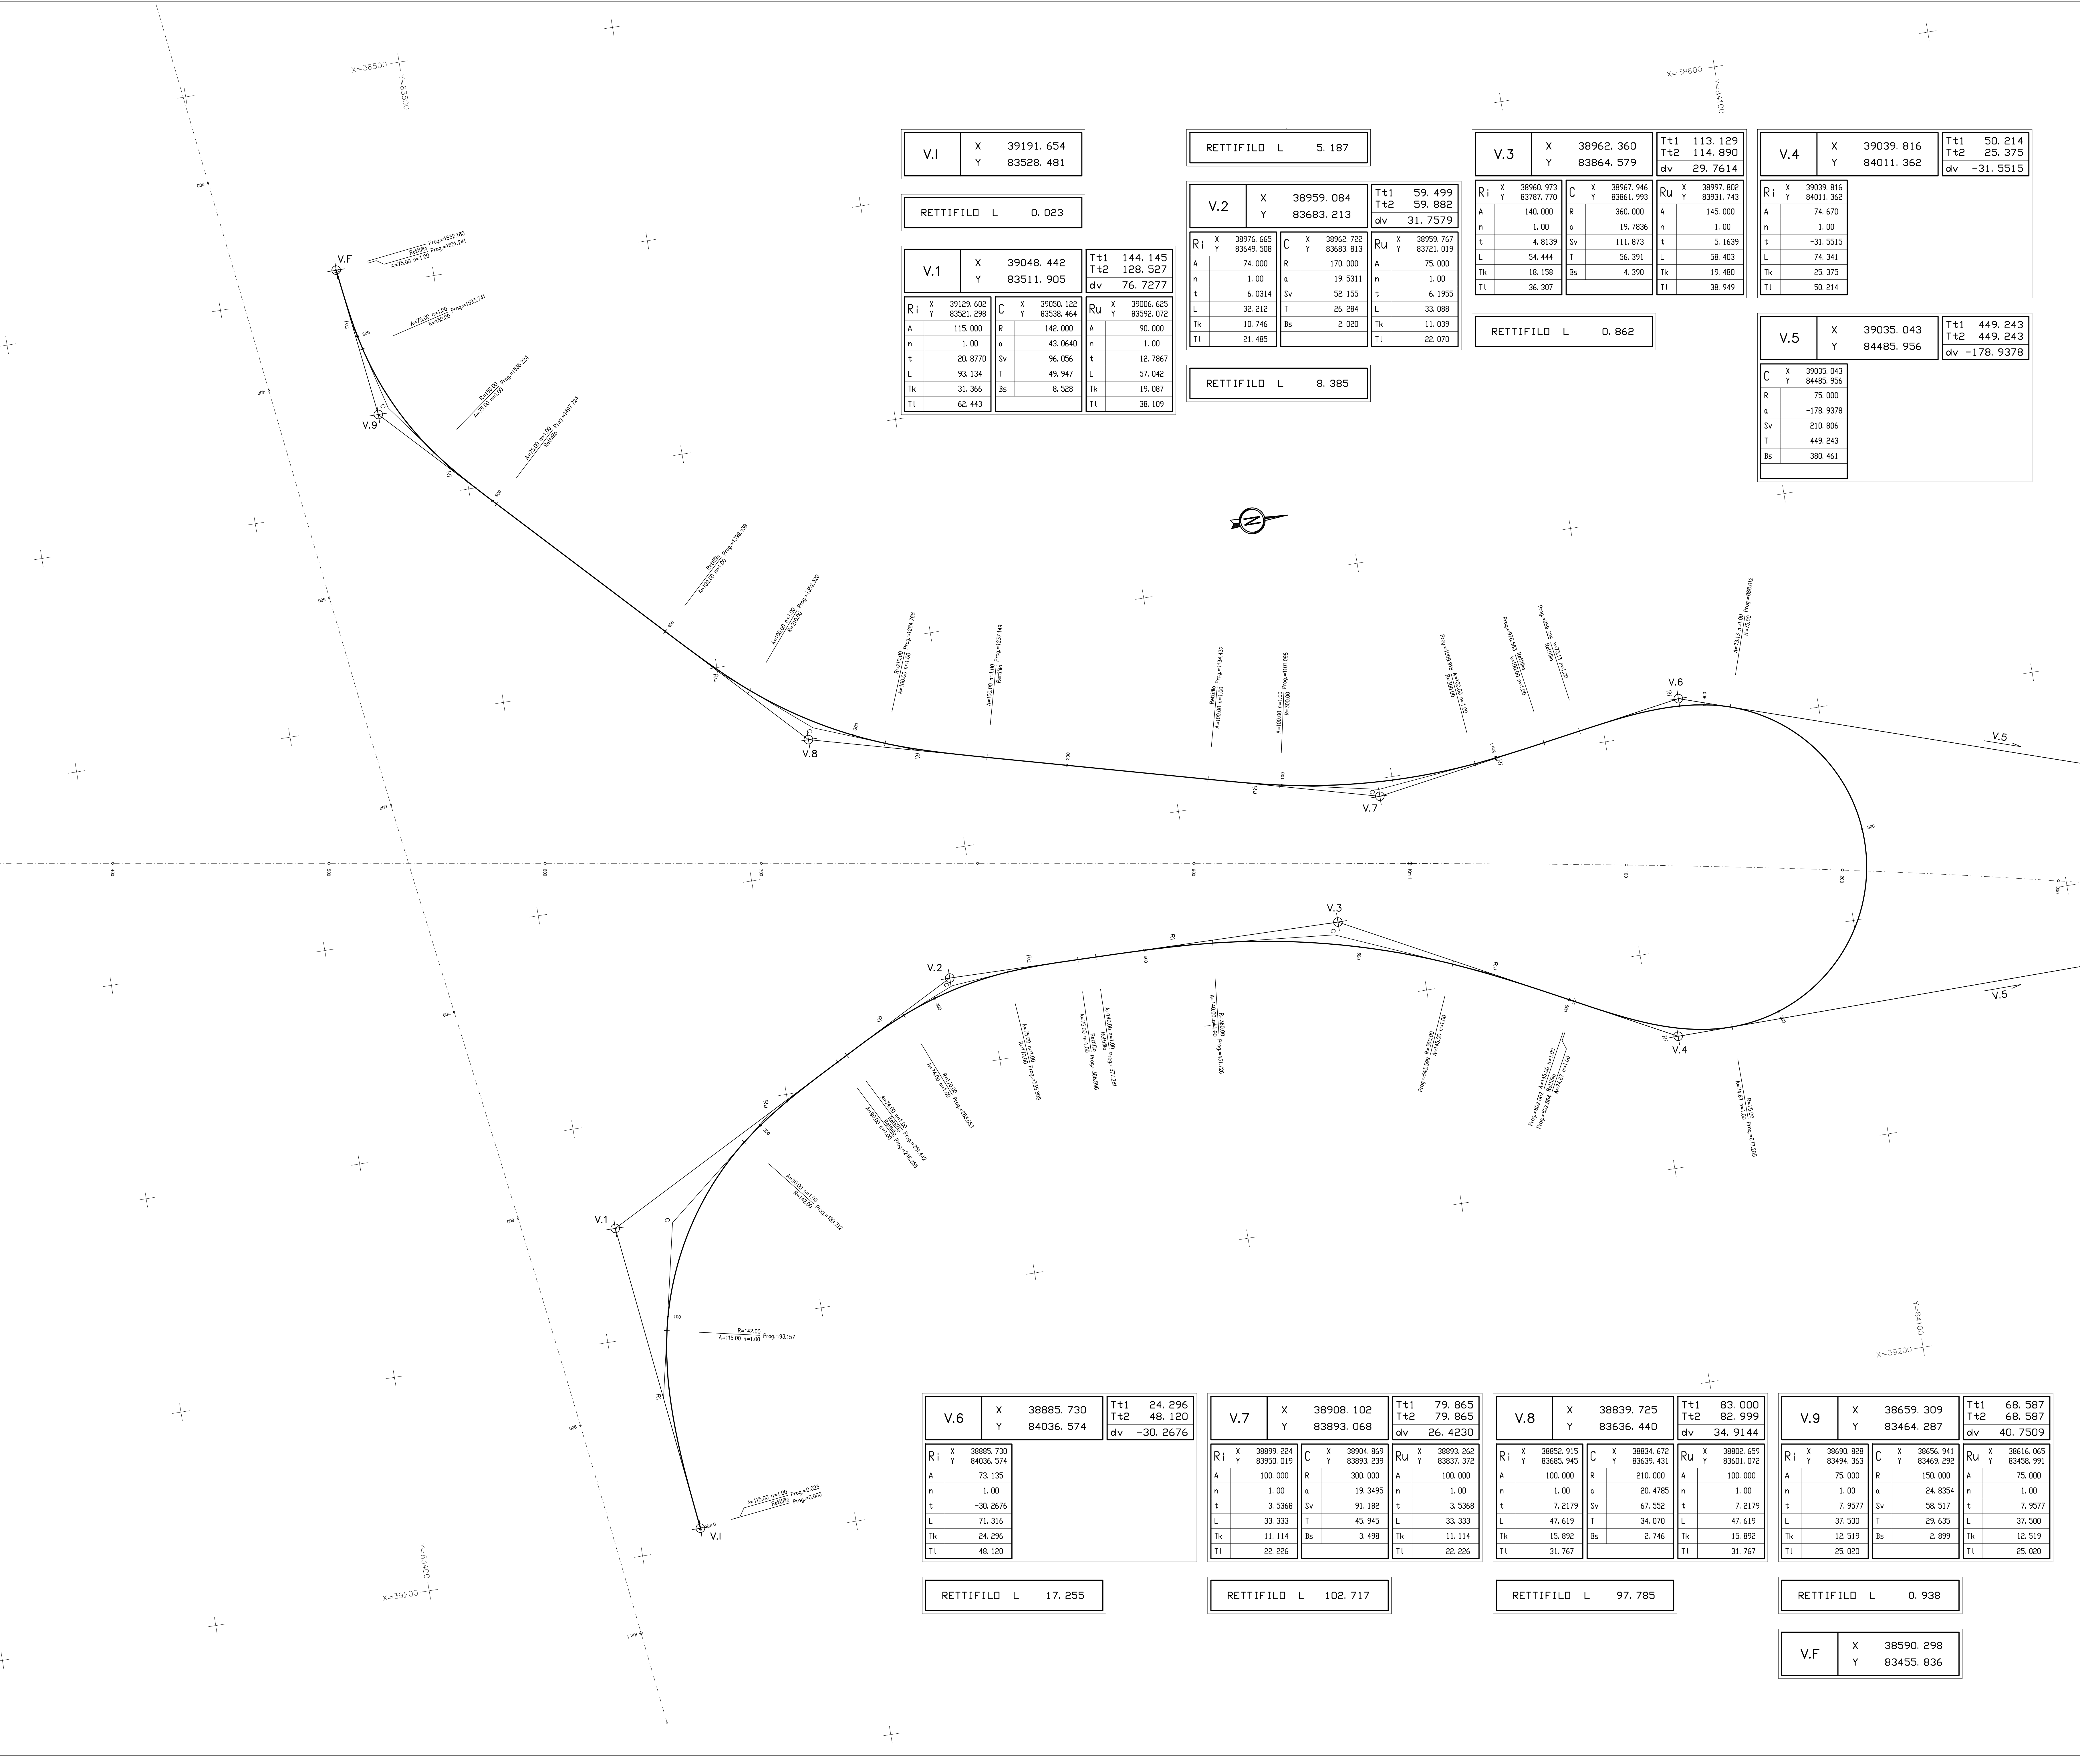

ANAS Sp.A.
DIREZIONE GENERALE
DG 41/08
LAVORI DI COSTRUZIONE DEL 3° MEGALOTTO DELLA S.S. 106 JONICA - CAT. B -
DALL'INNESTO CON LA S.S. 534 (km 365+150) A ROSETO CAPO SPULICO (km 400+000)
PROGETTO ESECUTIVO
VIABILITÀ INTERFERITA
Deviazione al Km 1+210,60 della S.P. 166
Planimetria di tracciamento
CONTRAENTE GENERALE:
Società di Progetto
SIRJO s.C.p.A.
Presidente:
Dott. Arch. Maria Elena Cuzzocrea

PROGETTAZIONE:
ASTALDI
Il progettista:
Dott. Ing. S. Lieto

Consulenti:
STE - Progetto stradale ed idraulica
ROCCOGLI - Opere in sotterraneo
ITALCONSALITESTECO - Strutture
GEODATA - Geologia e litologia
GEO - Geotecnica
CINQUE - Gallerie gestite
ECODAME - Ambiente
LAND - Archeologia
PROMETECENGINEERING - Sicurezza ed impianti
ING. F. GATTO - Interferenze
TEDO - Esperti

Il coordinatore per la sicurezza:
Ing. L.A. Gargiulo

IL RESPONSABILE DEL PROCEDIMENTO:
Ing. R. Laporta

Rep.: -

Codice Progetto: **L O 7 1 6 C E 1 9 0 1** Codice Elaborato: **T 0 1 I N 4 8 T R A P T 0 1 B**

Scala di rappresentazione: 1:1000

Rev.	Data	Descrizione	Redatto	Verificato	Approvato
A	28.04.2017	Emissione	Ing. D. Di Ranzo	Ing. P.M. La Camera	Ing. E. Campa
B	15.04.2019	Revisione	Ing. D. Di Ranzo	Ing. P.M. La Camera	Ing. S. Lieto