
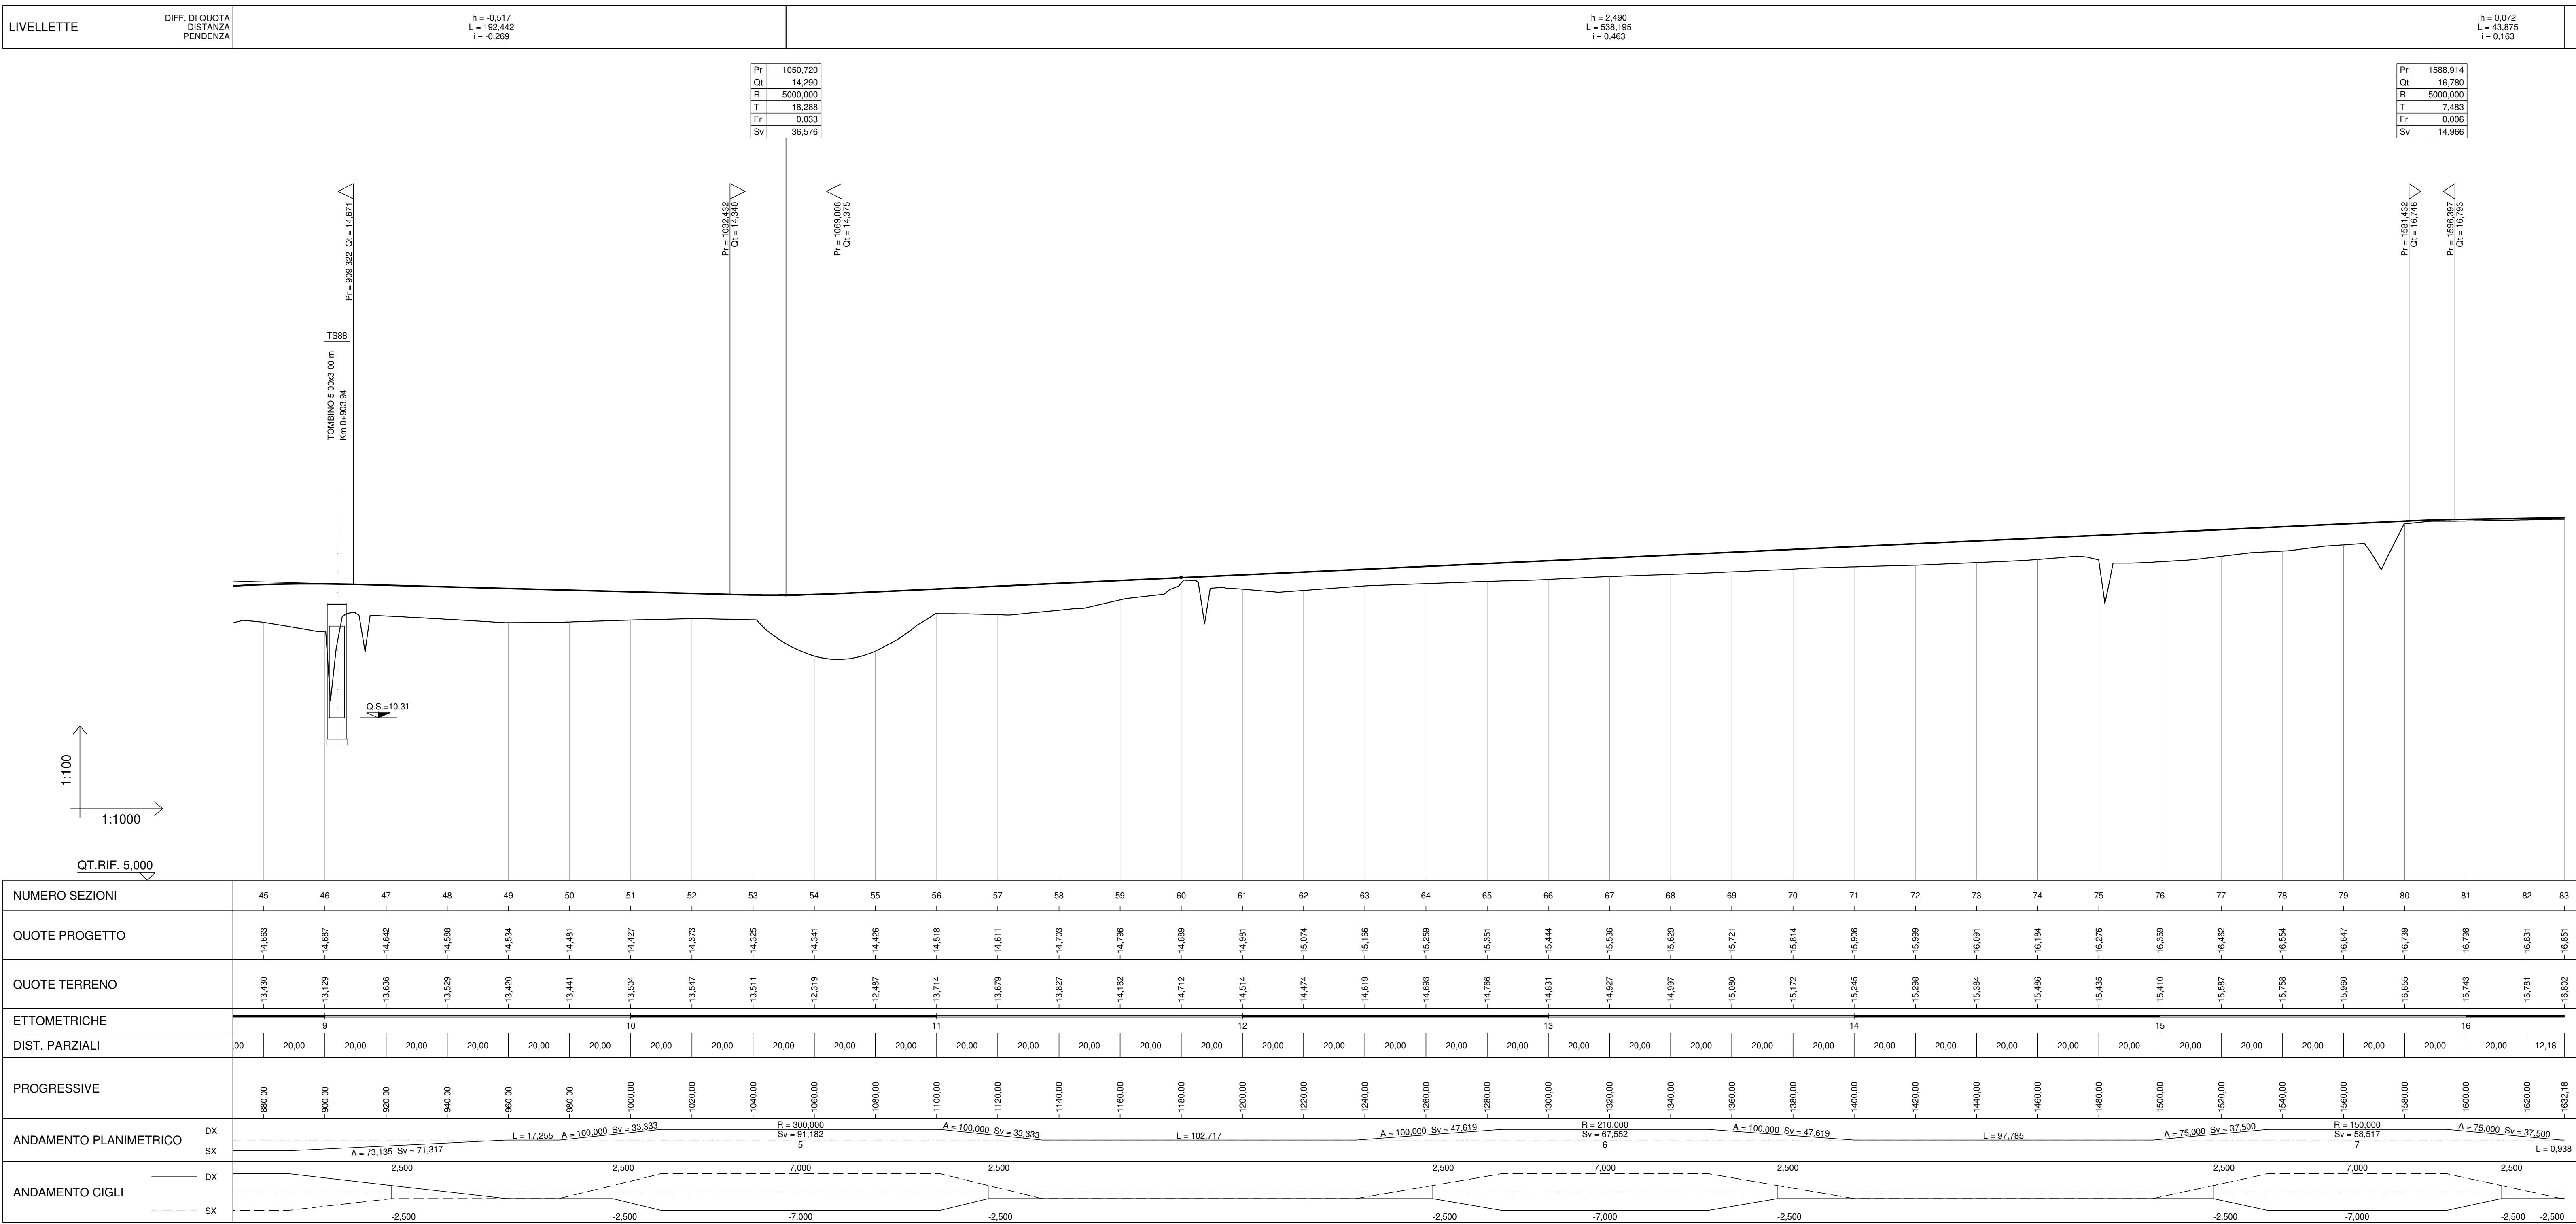


PROFILO LONGITUDINALE scala 1:1000/1:100

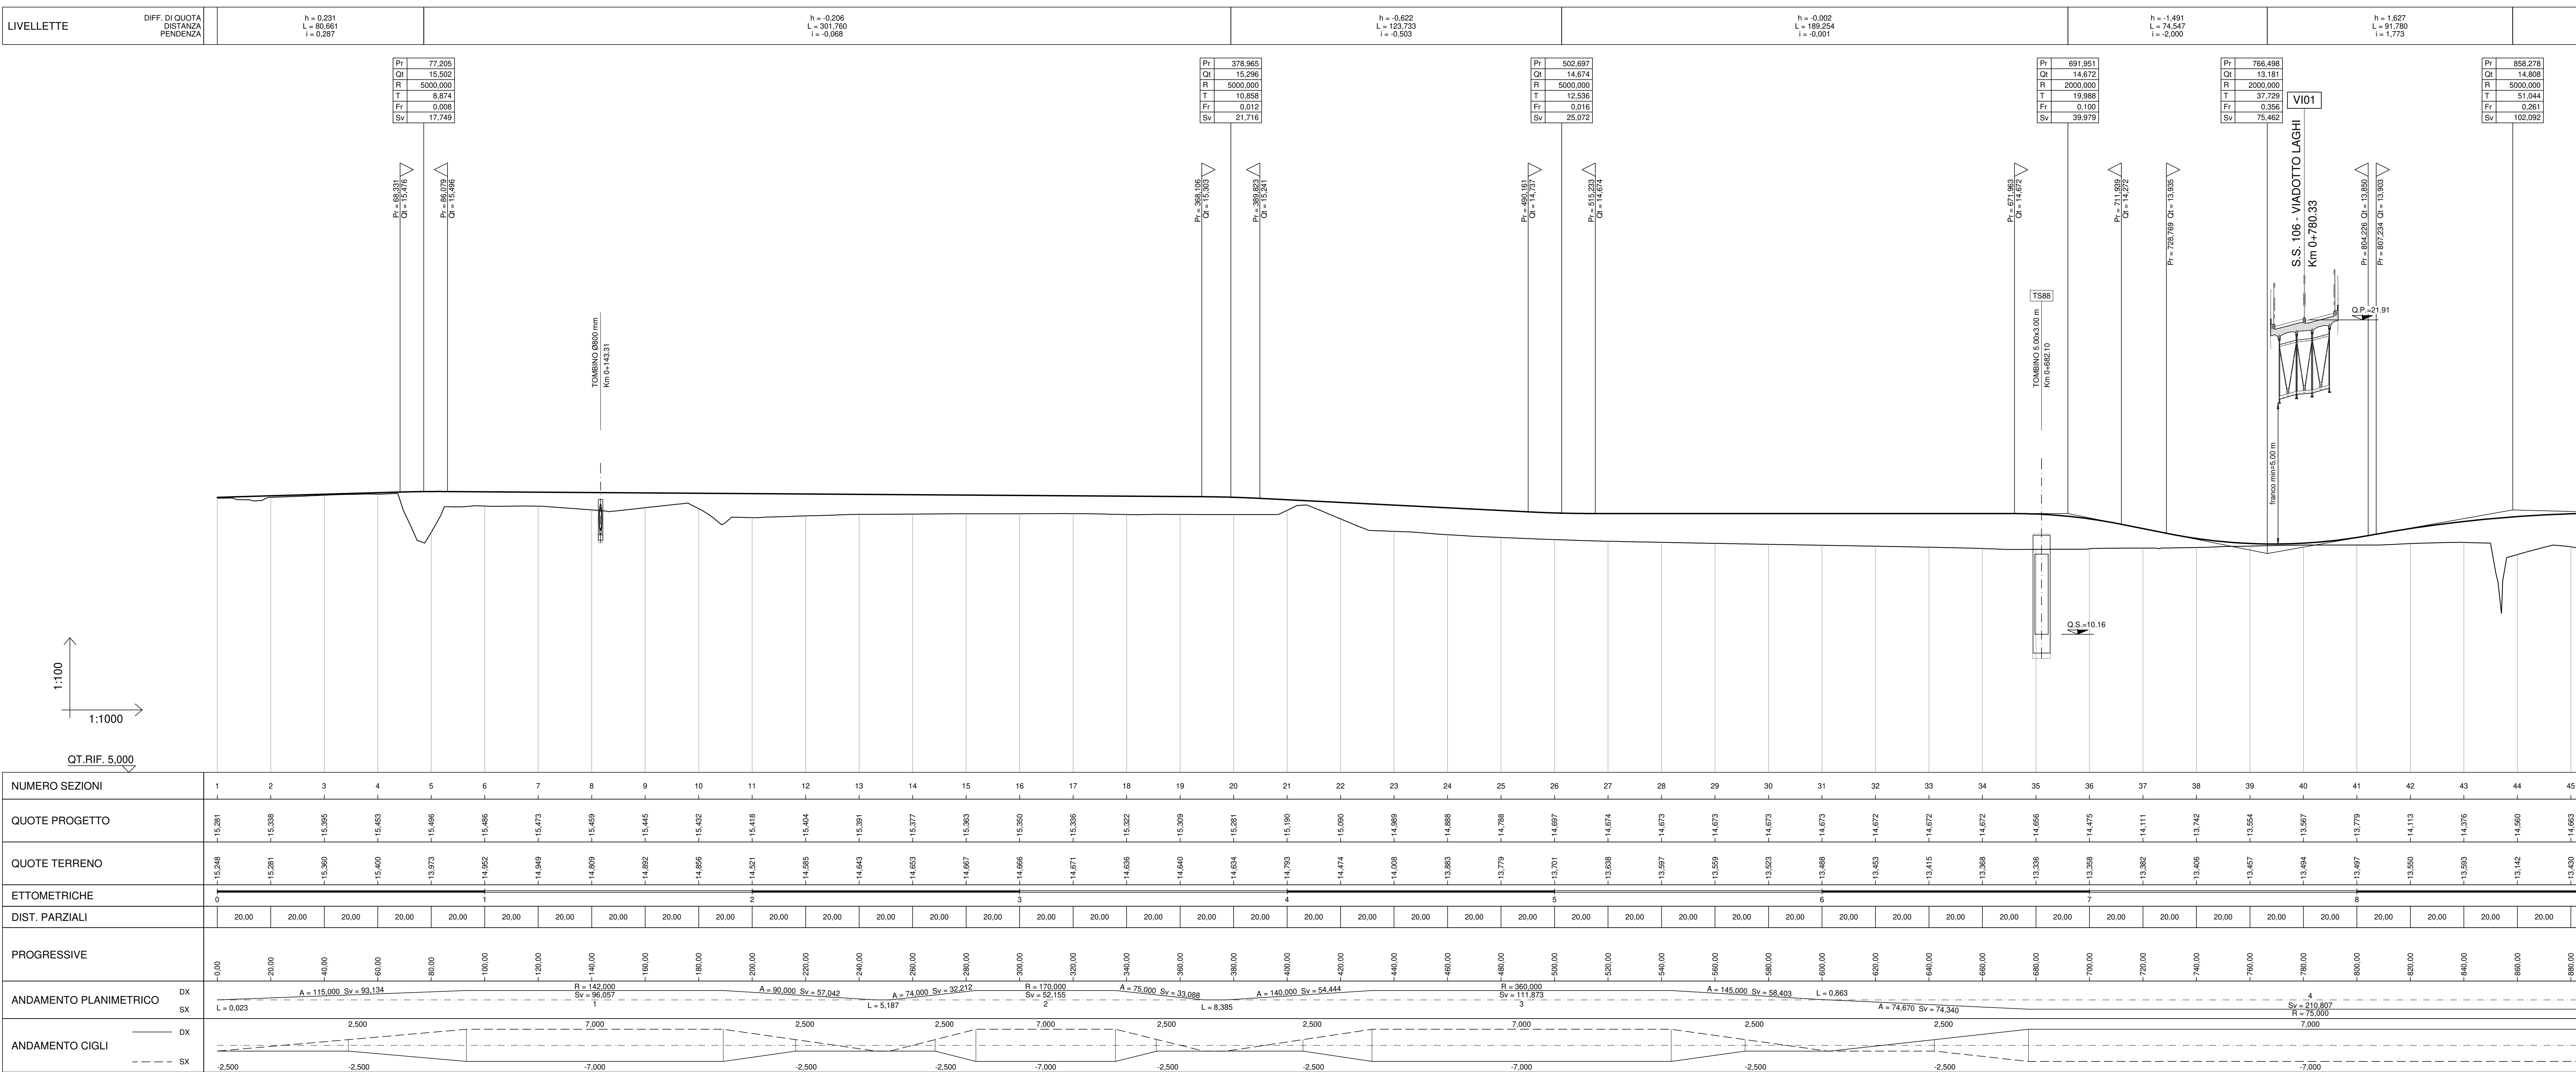

ANAS S.p.A.

Direzione Generale

DG 41/08

LAVORI DI COSTRUZIONE DEL 3° MEGALOTTO DELLA S.S. 106 JONICA - CAT. B -
DALL'INNESTO CON LA S.S. 534 (km 365+150) A ROSETO CAPO SPULICO (km 400+000)

PROGETTO ESECUTIVO

VIABILITÀ INTERFERITA

Deviazione al Km 1+210,60 della S.P. 166

Profilo longitudinale

CONTRAENTE GENERALE:

Società di Progetto

SIRJO S.c.p.a.

Presidente:

Dott. Arch. Maria Elena Cuzzocrea

PROGETTAZIONE I :

Il progettista:

Dott. Ing. S.Lieto

Consulenti:

STE - Progetto stradale ed Idraulica

RDOSSIL - Opere in sotterraneo

ITALCONSULT/ORTECO - Strutture

GEO DATA - Geologia e litogeologia

CIS - Geotecnica

CHIGGIO - Gallerie gallerie

ECDRAE - Ambiente

LAND - Archeologia

PROMOTECENGINEERING.IT - Sicurezza dei Impianti

Ing. F.GATTO - Interferenze

TEDCO - Esplosivi

Il coordinatore per la sicurezza:

ing. L.A. Gargiulo

IL RESPONSABILE DEL PROCEDIMENTO:

Ing. R. Lapenta

Rep. : -

Codice Progetto:

L	O	I	1	6	C	E	1	9	0	1
---	---	---	---	---	---	---	---	---	---	---

Rev.	Data	Descriptione
A	28.04.2017	Emissione
B	15.04.2019	Revisione

Codice Elaborato:

T	O	1	I	N	4	S	T	R	A	F	P	O	1	B
---	---	---	---	---	---	---	---	---	---	---	---	---	---	---

Scala di rappresentazione: 1:1000/1:100

Redatto	Verificato	Approvato
Ing. D. Di Renzo	Ing. F.M. La Camera	Ing. F. Campa
Ing. D. Di Renzo	Ing. F.M. La Camera	Ing. S. Lieto