ANAS S.p.A.

Direzione Generale

DG 41/08

LAVORI DI COSTRUZIONE DEL 3° MEGALOTTO DELLA S.S. 106 JONICA - CAT. B -
DALL'INNESTO CON LA S.S. 534 (km 365+150) A ROSETO CAPO SPULICO (km 400+000)

PROGETTO ESECUTIVO

VIABILITA' INTERFERITA

Deviazione stradale provvisoria al Km 1+210,60 della S.P. 166 (VP02)

Sezioni trasversali

CONTRAENTE GENERALE:
Società di Progetto

SIRJO S.C.p.A.
Presidente:
Dott. Arch. Maria Elena Cuzzocrea

PROGETTAZIONE :

ASTALDI

salini impregilo

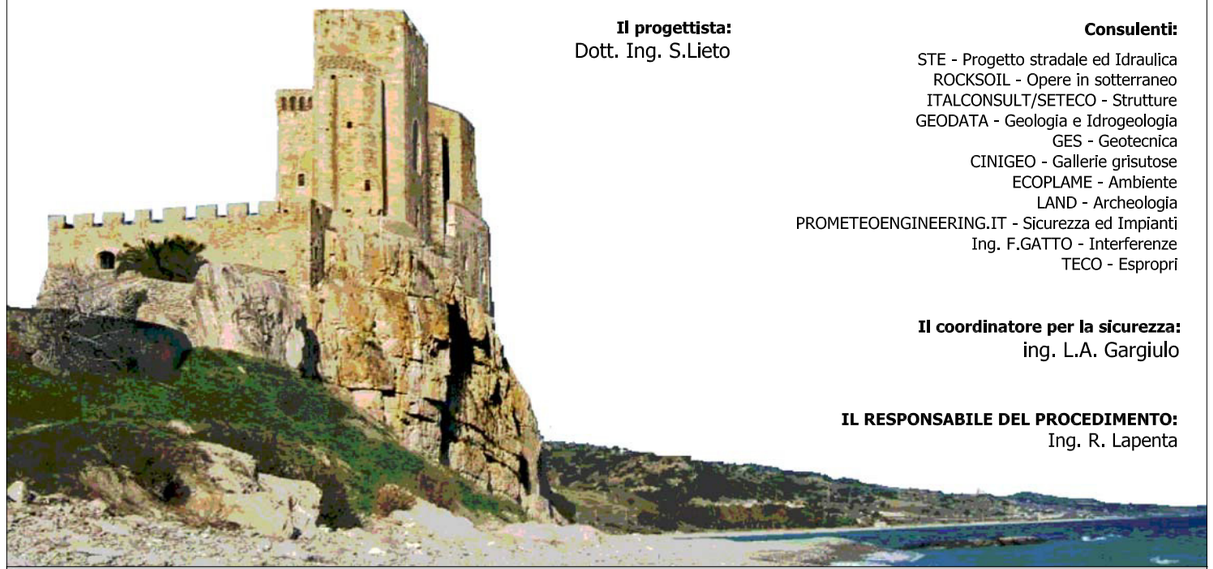

Il progettista:
Dott. Ing. S.Lieto

Consulenti:
STE - Progetto stradale ed Idraulica
ROCKSOIL - Opere in sotterraneo
ITALCONSULT/SETECO - Strutture
GEODATA - Geologia e Idrogeologia
GES - Geotecnica
CINIGEO - Gallerie grisutose
ECOPLAME - Ambiente
LAND - Archeologia
PROMETEOENGINEERING.IT - Sicurezza ed Impianti
Ing. F.GATTO - Interferenze
TECO - Espropri

Il coordinatore per la sicurezza:
ing. L.A. Gargiulo

IL RESPONSABILE DEL PROCEDIMENTO:
Ing. R. Lapenta

Rep.: -

Scala di rappresentazione: 1:1000/100

Codice Progetto: L O 7 1 6 C E 1 9 0 1

Codice Elaborato: T 0 1 I N 4 8 C A N P F 0 1 A

Rev.	Data	Descrizione	Redatto	Verificato	Approvato
A	15.04.2019	Emissione	Ing. D. Di Renzo	Ing. F.M. La Camera	Ing. S. Lieto

SCAVI E BONIFICHE	
STERRO	4,191 m²
BONIFICA	10,177 m
RILEVATI	
RILEVATO	4,834 m²
TERRENO VEGETALE	3,490 m
SOVRASTRUTTURA STRADALE	
STRATO DI USURA	10,500 m
STRATO DI BINDER	10,680 m
STRATO DI FONDAZIONE	10,680 m
MANUFATTI	
CANALETTA	0,657 m²
CORDOLO	0,017 m²

SEZIONE N. 1
QT. PROGETTO: 17,153
DIST.PROG.: 0,000
DIST.SUCC.: 20,000

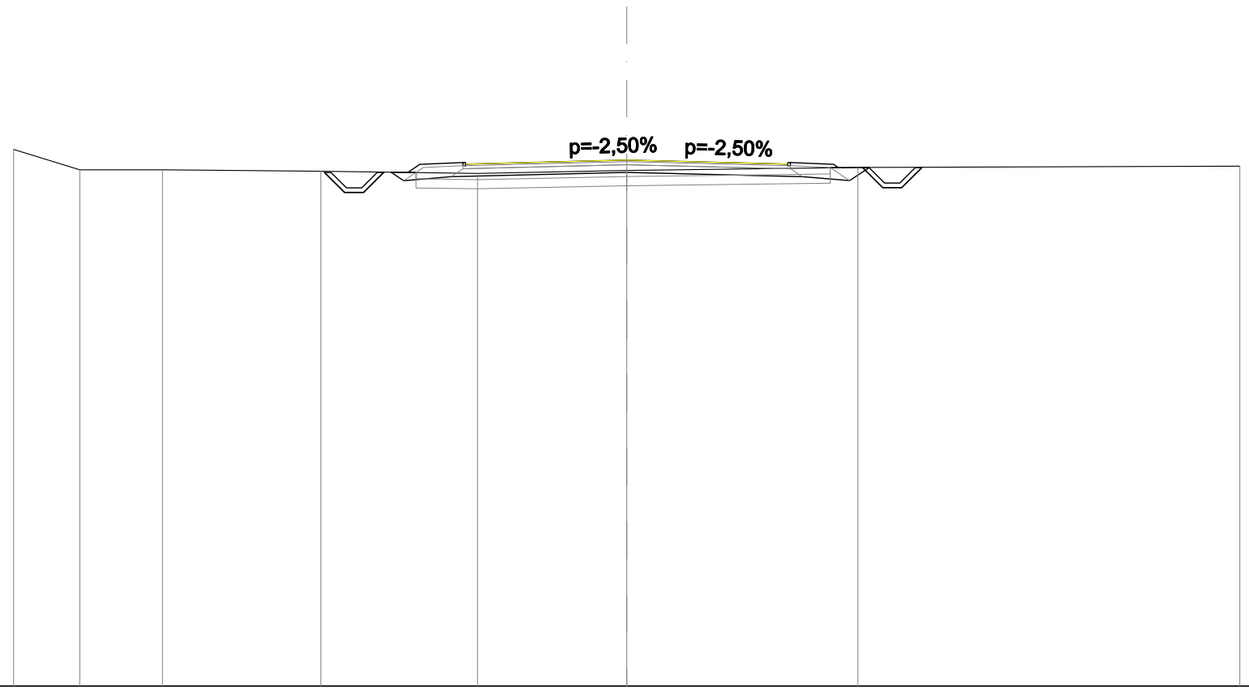

SCALA 1:200

QT.RIF. 0,000

| | | |

SCAVI E BONIFICHE	
STERRO	2,647 m²
SCOTICO	3,577 m
BONIFICA	13,839 m
RILEVATI	
RILEVATO	6,264 m²
TERRENO VEGETALE	3,913 m
SOVRASTRUTTURA STRADALE	
STRATO DI USURA	10,500 m
STRATO DI BINDER	10,680 m
STRATO DI FONDAZIONE	10,680 m
MANUFATTI	
CANALETTA	0,657 m²
CORDOLO	0,017 m²

SEZIONE N. 2
QT. PROGETTO: 17,109
DIST.PROG.: 20,000
DIST.PREC.: 20,000
DIST.SUCC.: 20,000

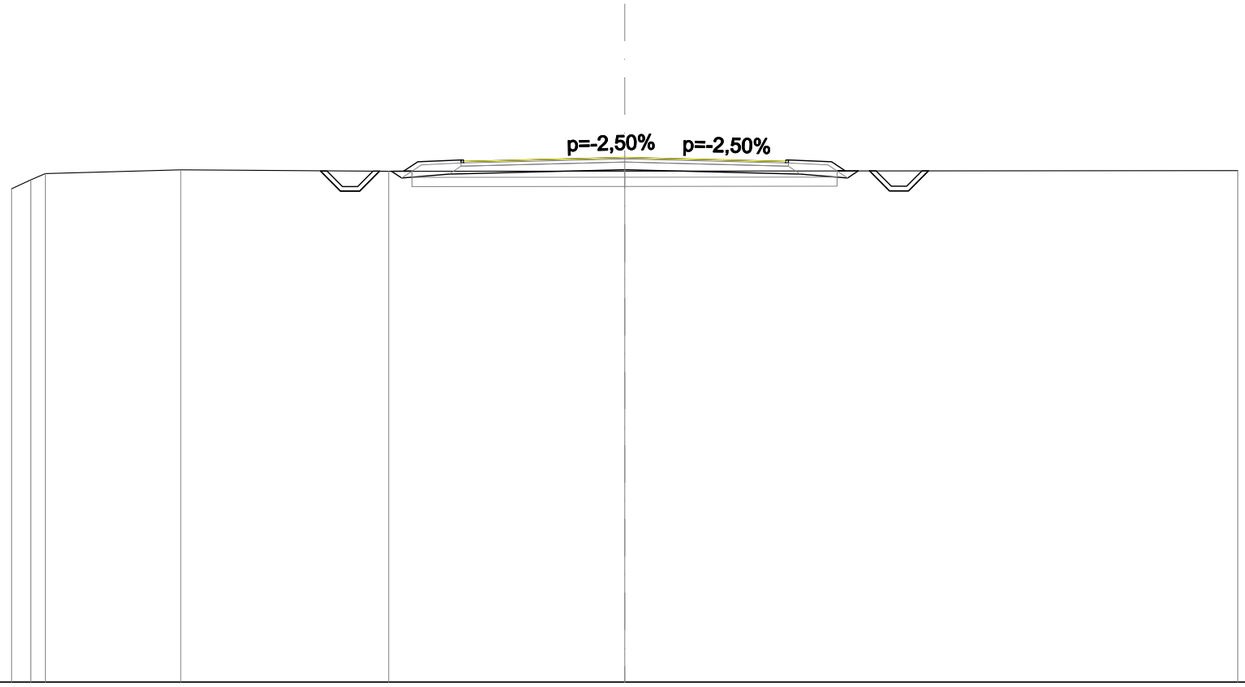

SCALA 1:200

QT.RIF. 0,000

| | | |

SCAVI E BONIFICHE	
STERRO	2,282 m²
SCOTICO	6,273 m
BONIFICA	13,971 m
RILEVATI	
RILEVATO	6,768 m²
TERRENO VEGETALE	4,038 m
SOVRASTRUTTURA STRADALE	
STRATO DI USURA	10,500 m
STRATO DI BINDER	10,680 m
STRATO DI FONDAZIONE	10,680 m
MANUFATTI	
CANALETTA	0,657 m²
CORDOLO	0,017 m²

SEZIONE N. 3
QT. PROGETTO: 17,065
DIST.PROG.: 40,000
DIST.PREC.: 20,000
DIST.SUCC.: 20,000

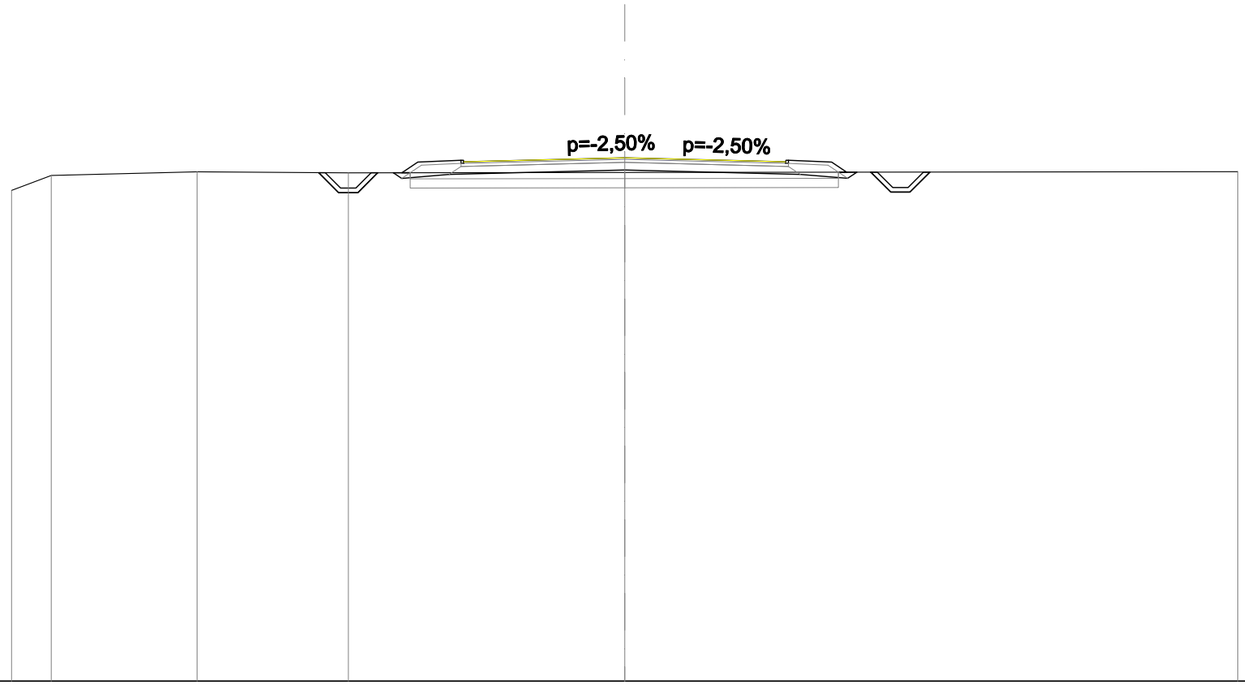

SCALA 1:200

QT.RIF. 0,000

| | | |

SCAVI E BONIFICHE	
STERRO	2,799 m²
SCOTICO	2,624 m
BONIFICA	13,541 m
RILEVATI	
RILEVATO	6,070 m²
TERRENO VEGETALE	3,859 m
SOVRASTRUTTURA STRADALE	
STRATO DI USURA	10,500 m
STRATO DI BINDER	10,680 m
STRATO DI FONDAZIONE	10,680 m
MANUFATTI	
CANALETTA	0,657 m²
CORDOLO	0,017 m²

SEZIONE N. 4
QT. PROGETTO: 17,021
DIST.PROG.: 60,000
DIST.PREC.: 20,000
DIST.SUCC.: 20,000

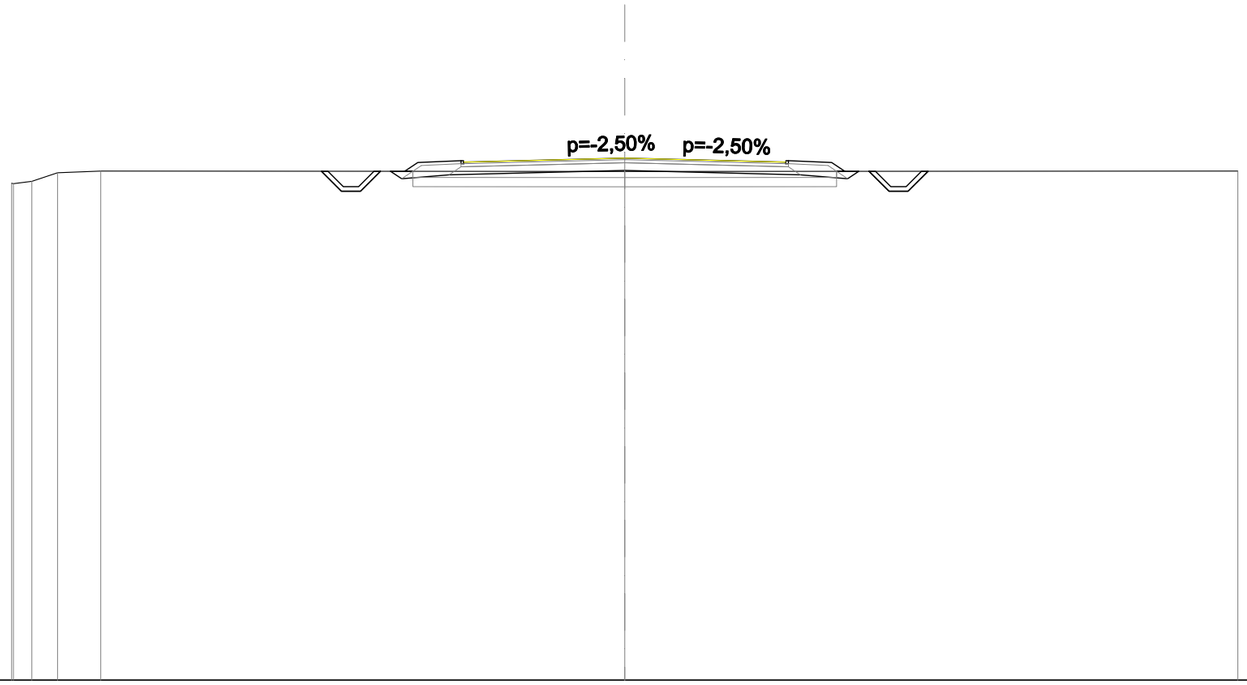

SCALA 1:200

QT.RIF. 0,000

| | | |

SCAVI E BONIFICHE	
STERRO	2,441 m²
SCOTICO	5,092 m
BONIFICA	13,920 m
RILEVATI	
RILEVATO	6,542 m²
TERRENO VEGETALE	3,977 m
SOVRASTRUTTURA STRADALE	
STRATO DI USURA	10,500 m
STRATO DI BINDER	10,680 m
STRATO DI FONDAZIONE	10,680 m
MANUFATTI	
CANALETTA	0,657 m²
CORDOLO	0,017 m²

SEZIONE N. 5
QT. PROGETTO: 16,977
DIST.PROG.: 80,000
DIST.PREC.: 20,000
DIST.SUCC.: 20,000

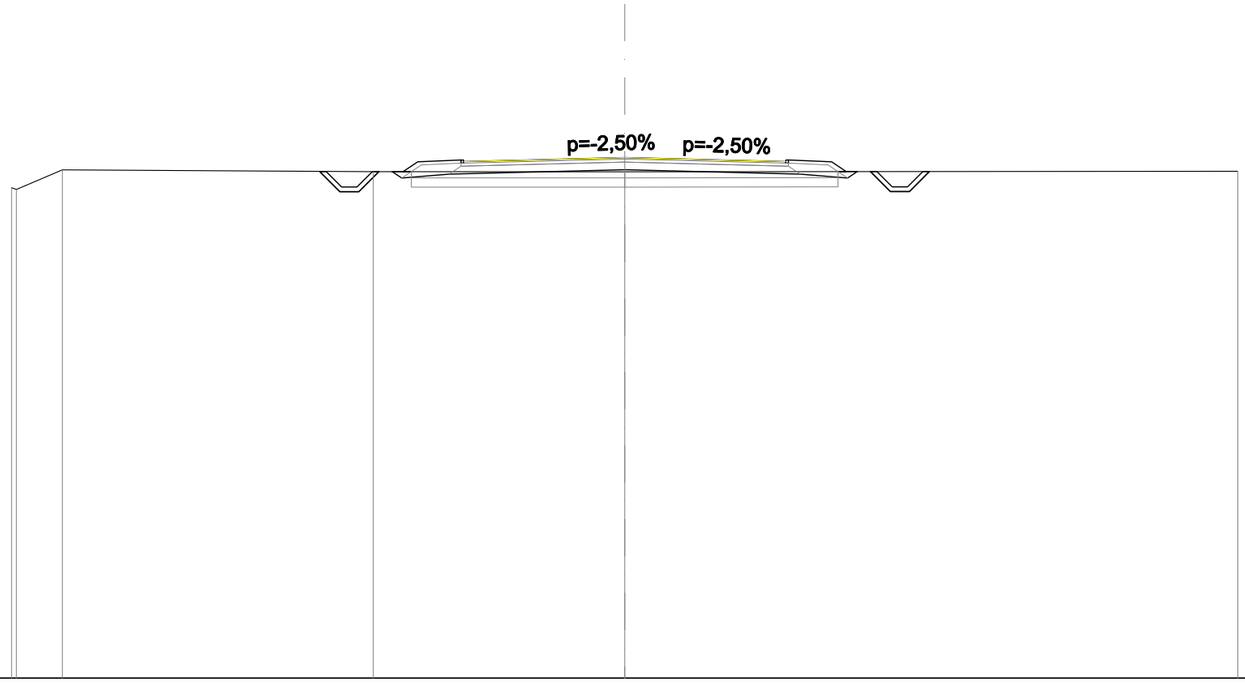

SCALA 1:200

QT.RIF. 0,000

| | | |

SCAVI E BONIFICHE	
STERRO	1,932 m²
SCOTICO	10,812 m
BONIFICA	14,132 m
RILEVATI	
RILEVATO	7,617 m²
TERRENO VEGETALE	4,231 m
SOVRASTRUTTURA STRADALE	
STRATO DI USURA	10,500 m
STRATO DI BINDER	10,680 m
STRATO DI FONDAZIONE	10,680 m
MANUFATTI	
CANALETTA	0,657 m²
CORDOLO	0,017 m²

SEZIONE N. 6
QT. PROGETTO: 16,932
DIST.PROG.: 100,000
DIST.PREC.: 20,000
DIST.SUCC.: 20,000

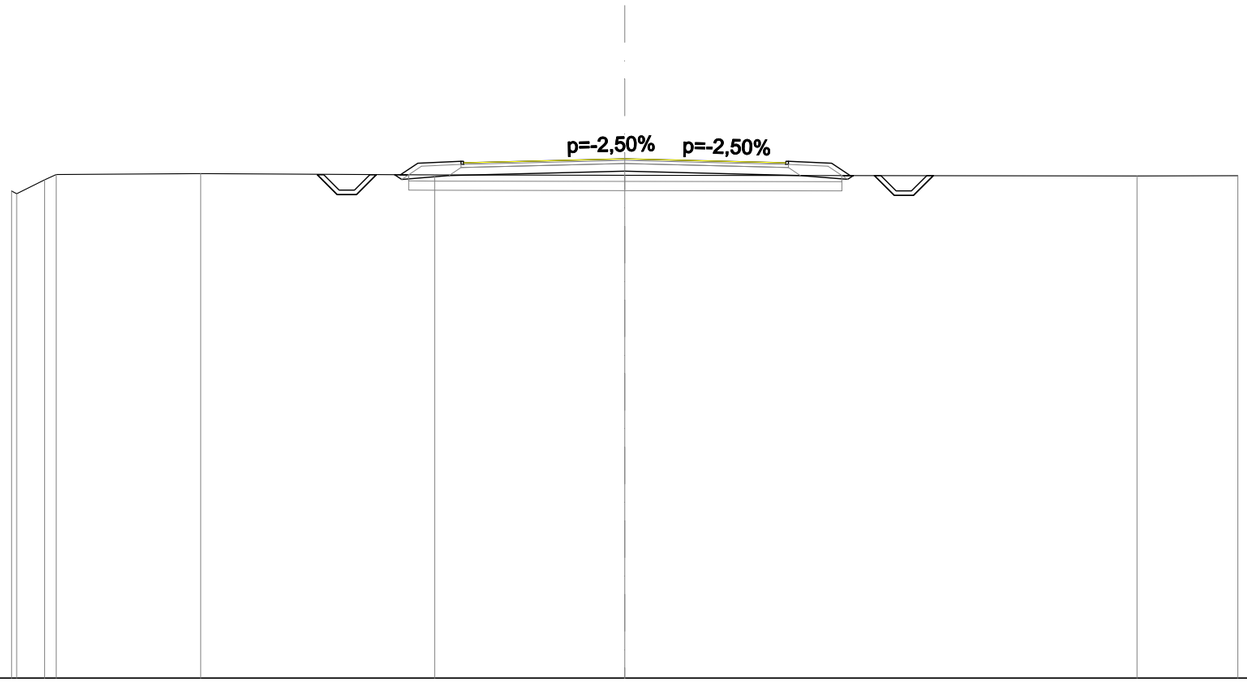

SCALA 1:200

QT.RIF. 0,000

| | | |

SCAVI E BONIFICHE	
STERRO	1,746 m²
SCOTICO	12,835 m
BONIFICA	14,327 m
RILEVATI	
RILEVATO	8,687 m²
TERRENO VEGETALE	4,466 m
SOVRASTRUTTURA STRADALE	
STRATO DI USURA	10,500 m
STRATO DI BINDER	10,680 m
STRATO DI FONDAZIONE	10,680 m
MANUFATTI	
CANALETTA	0,657 m²
CORDOLO	0,017 m²

SEZIONE N. 7
QT. PROGETTO: 16,888
DIST.PROG.: 120,000
DIST.PREC.: 20,000
DIST.SUCC.: 20,000

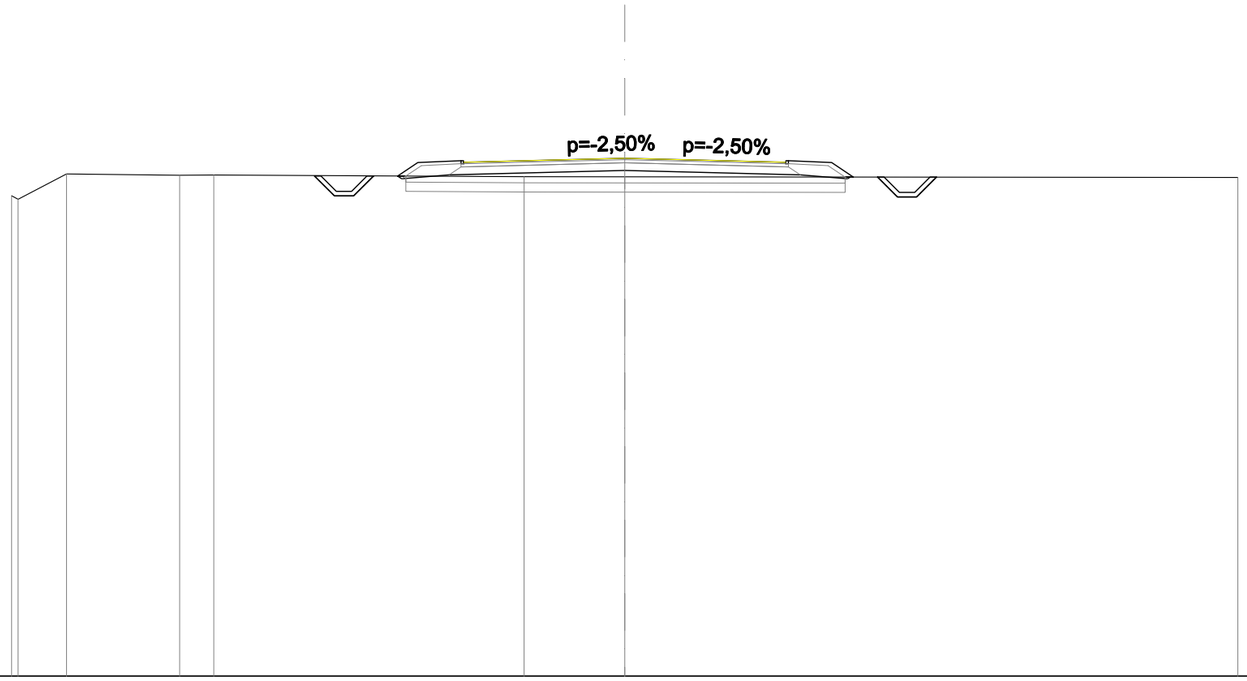

SCALA 1:200

QT.RIF. 0,000

| | | |

SCAVI E BONIFICHE	
STERRO	1,937 m²
SCOTICO	10,574 m
BONIFICA	14,137 m
RILEVATI	
RILEVATO	7,604 m²
TERRENO VEGETALE	4,237 m
SOVRASTRUTTURA STRADALE	
STRATO DI USURA	10,500 m
STRATO DI BINDER	10,680 m
STRATO DI FONDAZIONE	10,680 m
MANUFATTI	
CANALETTA	0,657 m²
CORDOLO	0,017 m²

SEZIONE N. 8
QT. PROGETTO: 16,844
DIST.PROG.: 140,000
DIST.PREC.: 20,000
DIST.SUCC.: 20,000

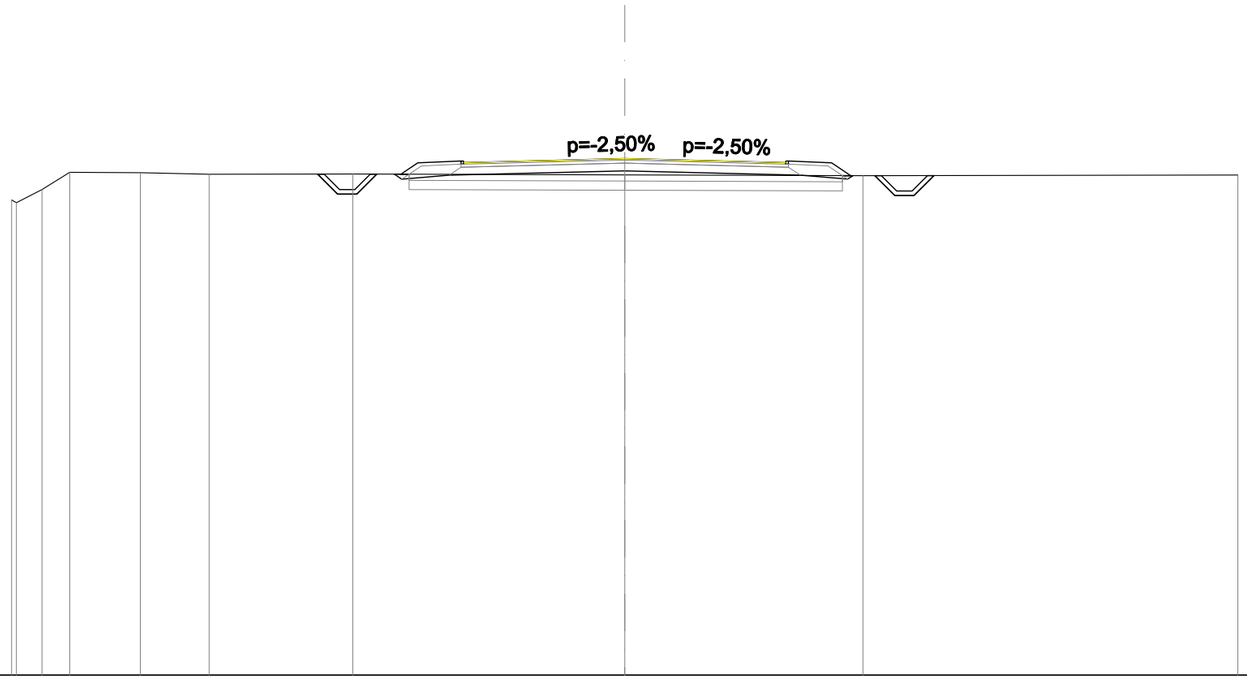

SCALA 1:200

QT.RIF. 0,000

| | | |

SCAVI E BONIFICHE	
STERRO	2,396 m²
SCOTICO	2,810 m
BONIFICA	13,937 m
RILEVATI	
RILEVATO	6,412 m²
TERRENO VEGETALE	3,996 m
SOVRASTRUTTURA STRADALE	
STRATO DI USURA	10,500 m
STRATO DI BINDER	10,680 m
STRATO DI FONDAZIONE	10,680 m
MANUFATTI	
CANALETTA	0,657 m²
CORDOLO	0,017 m²

SEZIONE N. 9
QT. PROGETTO: 16,800
DIST.PROG.: 160,000
DIST.PREC.: 20,000
DIST.SUCC.: 20,000

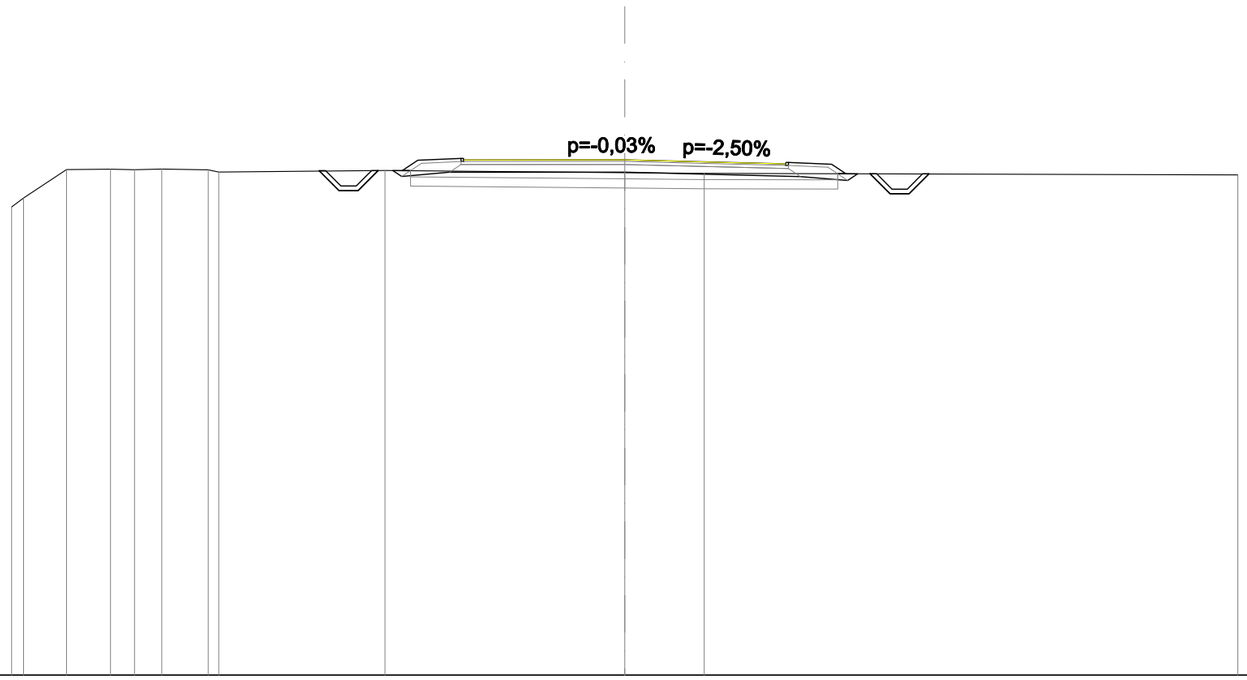

SCALA 1:200

QT.RIF. 0,000

| | | |

SCAVI E BONIFICHE	
STERRO	1,891 m²
SCOTICO	11,773 m
BONIFICA	14,545 m
RILEVATI	
RILEVATO	9,158 m²
TERRENO VEGETALE	4,728 m
SOVRASTRUTTURA STRADALE	
STRATO DI USURA	10,500 m
STRATO DI BINDER	10,680 m
STRATO DI FONDAZIONE	10,680 m
MANUFATTI	
CANALETTA	0,657 m²
CORDOLO	0,017 m²

SEZIONE N. 10
QT. PROGETTO: 16,756
DIST.PROG.: 180,000
DIST.PREC.: 20,000
DIST.SUCC.: 20,000

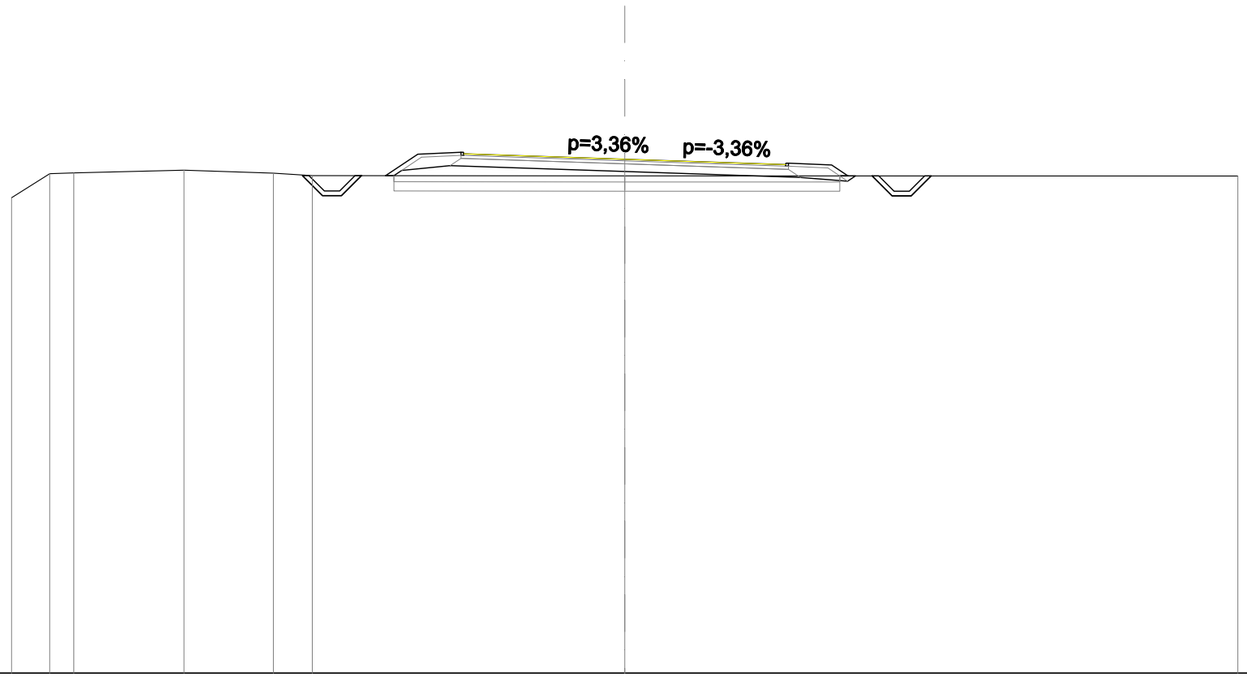

SCALA 1:200

QT.RIF. 0,000

| | | |

SCAVI E BONIFICHE	
STERRO	2,280 m²
SCOTICO	10,488 m
BONIFICA	14,068 m
RILEVATI	
RILEVATO	9,346 m²
TERRENO VEGETALE	4,755 m
SOVRASTRUTTURA STRADALE	
STRATO DI USURA	10,500 m
STRATO DI BINDER	10,680 m
STRATO DI FONDAZIONE	10,680 m
MANUFATTI	
CANALETTA	0,657 m²
CORDOLO	0,018 m²

SEZIONE N. 11
QT. PROGETTO: 16,712
DIST.PROG.: 200,000
DIST.PREC.: 20,000
DIST.SUCC.: 20,000

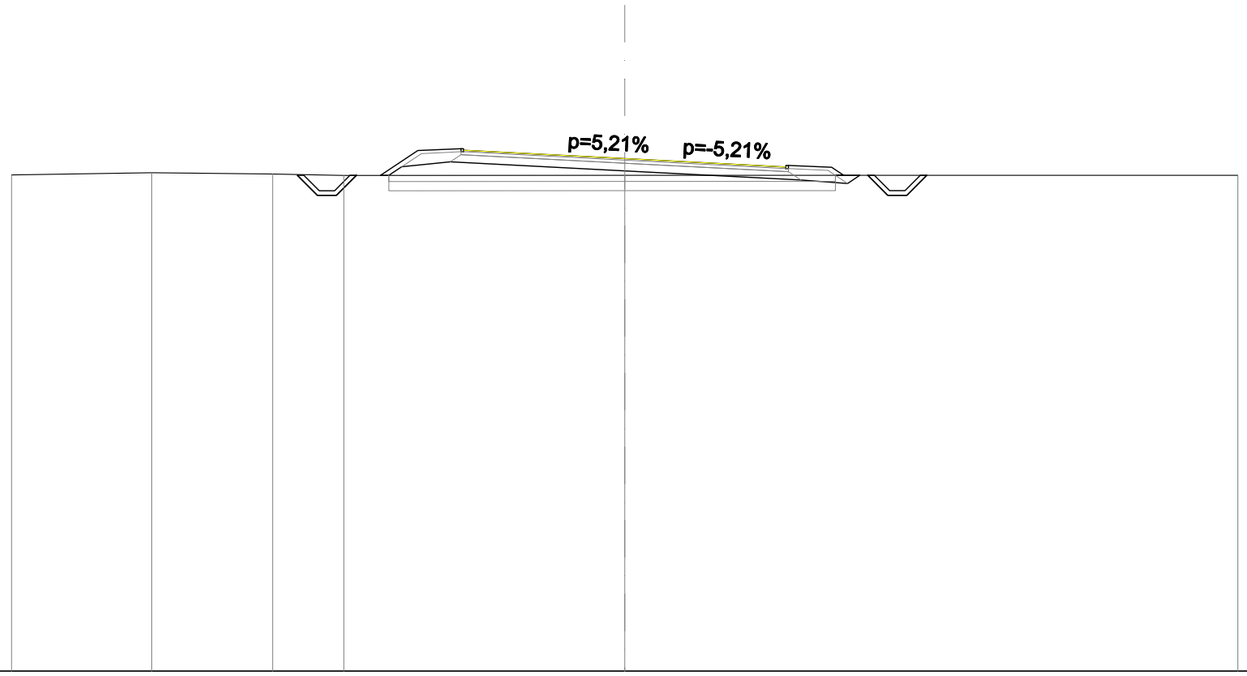

SCALA 1:200

QT.RIF. 0,000

| | | |

SCAVI E BONIFICHE	
STERRO	2,255 m²
SCOTICO	10,491 m
BONIFICA	14,071 m
RILEVATI	
RILEVATO	9,313 m²
TERRENO VEGETALE	4,740 m
SOVRASTRUTTURA STRADALE	
STRATO DI USURA	10,500 m
STRATO DI BINDER	10,680 m
STRATO DI FONDAZIONE	10,680 m
MANUFATTI	
CANALETTA	0,657 m²
CORDOLO	0,017 m²

SEZIONE N. 12
QT. PROGETTO: 16,668
DIST.PROG.: 220,000
DIST.PREC.: 20,000
DIST.SUCC.: 20,000

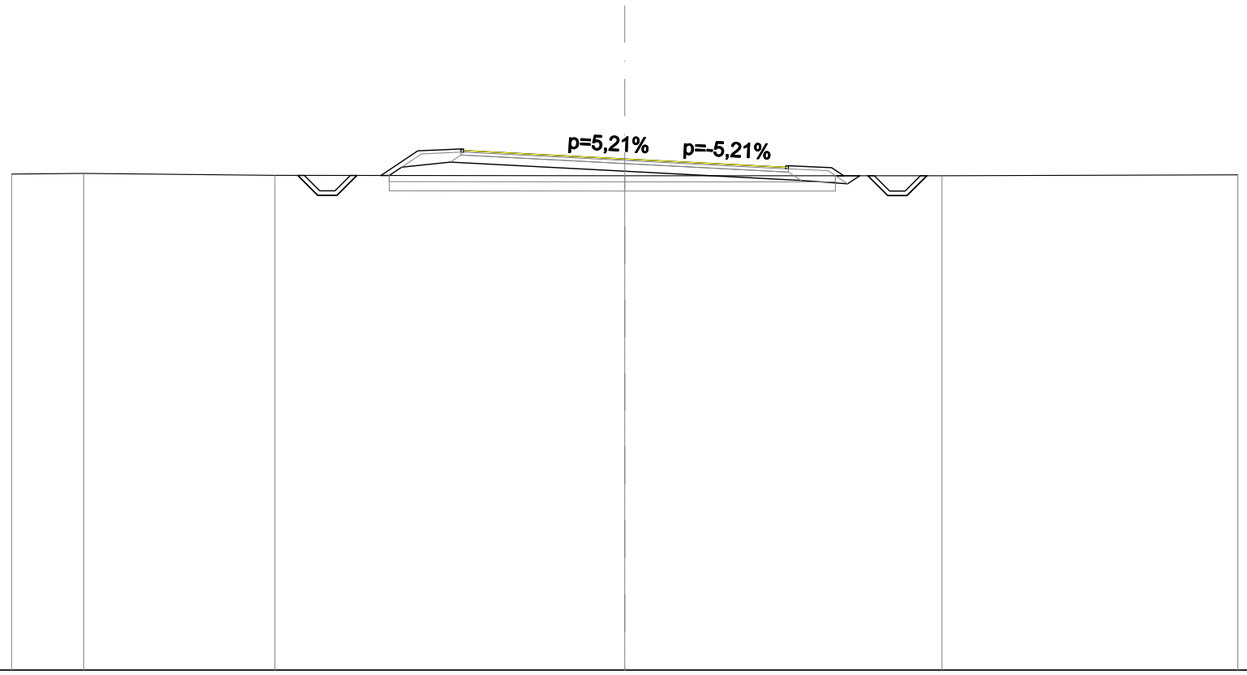

SCALA 1:200

QT.RIF. 0,000

| | | |

SCAVI E BONIFICHE	
STERRO	2,374 m²
SCOTICO	10,018 m
BONIFICA	13,737 m
RILEVATI	
RILEVATO	8,956 m²
TERRENO VEGETALE	4,656 m
SOVRASTRUTTURA STRADALE	
STRATO DI USURA	10,500 m
STRATO DI BINDER	10,680 m
STRATO DI FONDAZIONE	10,680 m
MANUFATTI	
CANALETTA	0,657 m²
CORDOLO	0,017 m²

SEZIONE N. 13
QT. PROGETTO: 16,625
DIST.PROG.: 240,000
DIST.PREC.: 20,000
DIST.SUCC.: 20,000

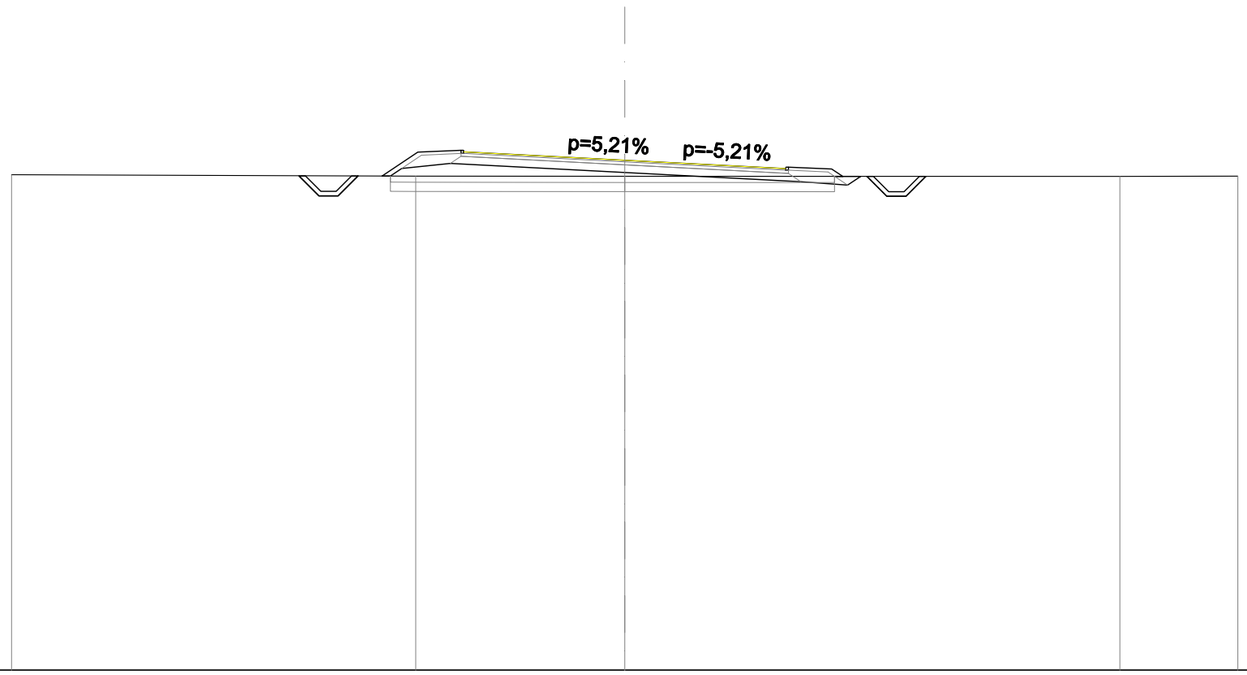

SCALA 1:200

QT.RIF. 0,000

| | | |

SCAVI E BONIFICHE	
STERRO	2,012 m²
SCOTICO	11,713 m
BONIFICA	14,736 m
RILEVATI	
RILEVATO	10,279 m²
TERRENO VEGETALE	4,957 m
SOVRASTRUTTURA STRADALE	
STRATO DI USURA	10,500 m
STRATO DI BINDER	10,680 m
STRATO DI FONDAZIONE	10,680 m
MANUFATTI	
CANALETTA	0,657 m²
CORDOLO	0,017 m²

SEZIONE N. 14
QT. PROGETTO: 16,683
DIST.PROG.: 260,000
DIST.PREC.: 20,000
DIST.SUCC.: 20,000

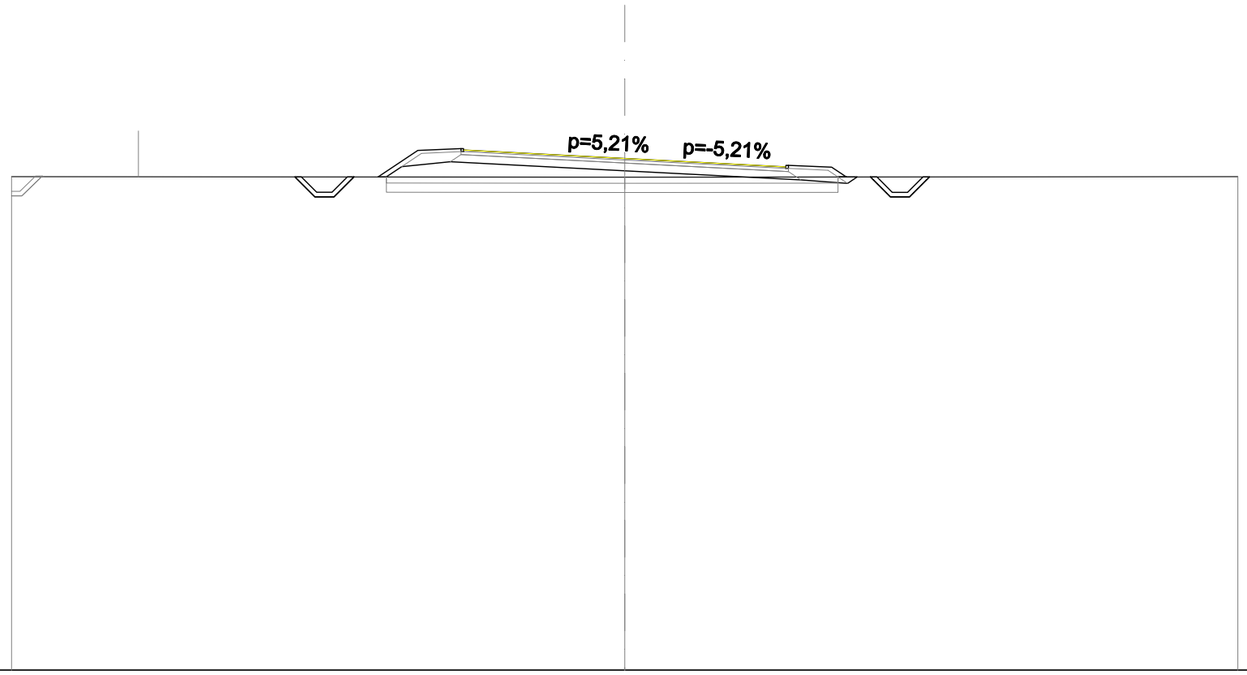

SCALA 1:200

QT.RIF. 0,000

| | | |

SCAVI E BONIFICHE	
STERRO	1,678 m²
SCOTICO	15,536 m
BONIFICA	15,536 m
RILEVATI	
RILEVATO	14,673 m²
TERRENO VEGETALE	5,919 m
SOVRASTRUTTURA STRADALE	
STRATO DI USURA	10,500 m
STRATO DI BINDER	10,680 m
STRATO DI FONDAZIONE	10,680 m
MANUFATTI	
CANALETTA	0,657 m²
CORDOLO	0,017 m²

SEZIONE N. 15
QT. PROGETTO: 16,901
DIST.PROG.: 280,000
DIST.PREC.: 20,000
DIST.SUCC.: 20,000

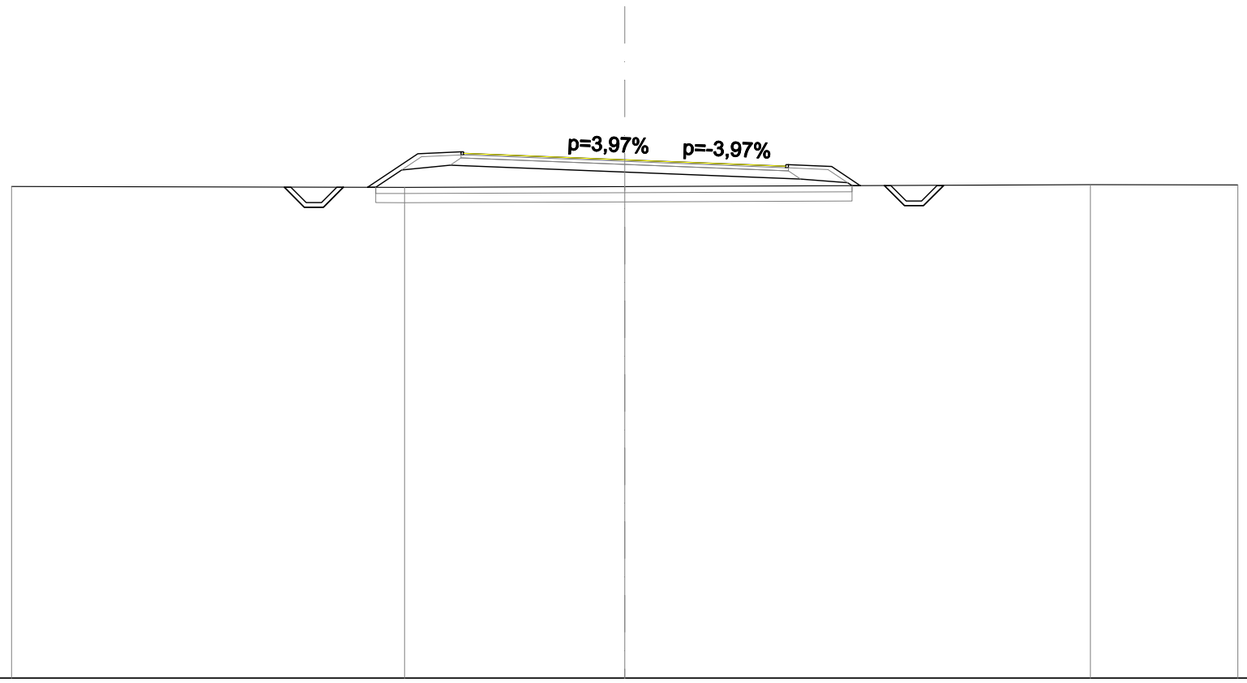

SCALA 1:200

QT.RIF. 0,000

| | | |

SCAVI E BONIFICHE	
STERRO	1,651 m²
SCOTICO	16,665 m
BONIFICA	16,667 m
RILEVATI	
RILEVATO	21,380 m²
TERRENO VEGETALE	7,278 m
SOVRASTRUTTURA STRADALE	
STRATO DI USURA	10,500 m
STRATO DI BINDER	10,680 m
STRATO DI FONDAZIONE	10,680 m
MANUFATTI	
CANALETTA	0,657 m²
CORDOLO	0,017 m²

SEZIONE N. 16
QT. PROGETTO: 17,270
DIST.PROG.: 300,000
DIST.PREC.: 20,000
DIST.SUCC.: 20,000

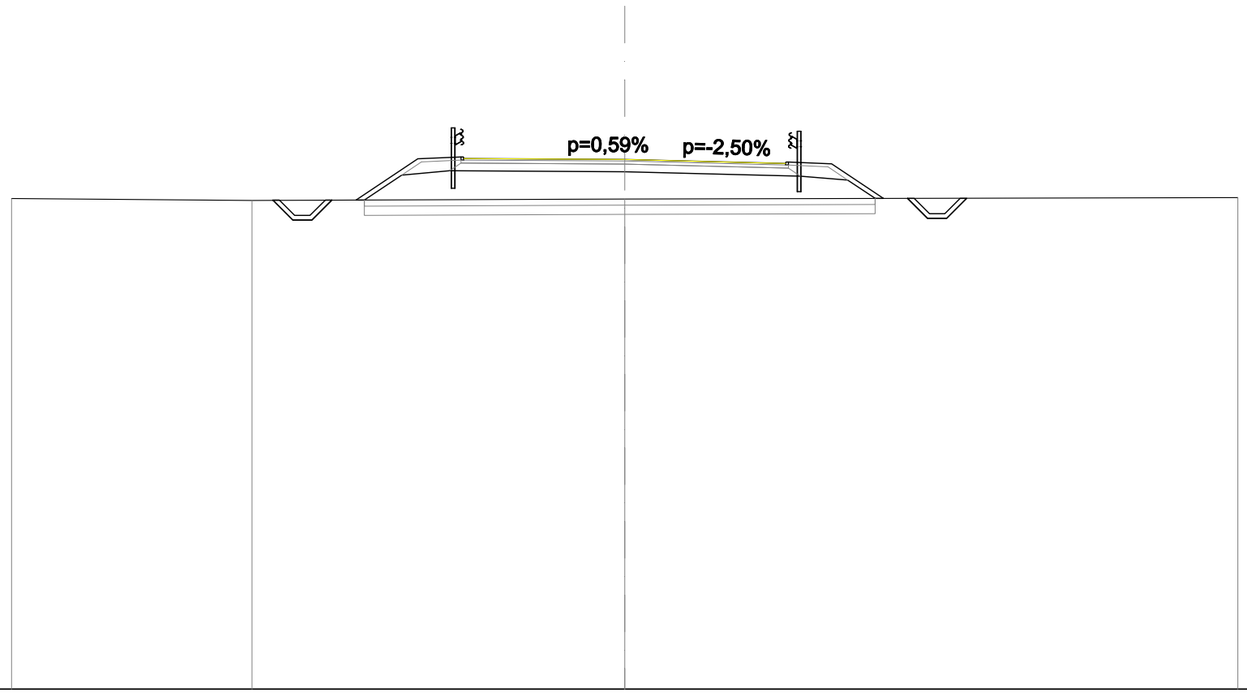

SCALA 1:200

QT.RIF. 0,000

QUOTE PROGETTO STRATO SUP.	17,25 17,30 — 17,27 — 17,09 17,14
QUOTE TERRENO	16,00 — 15,93 — 15,98 — 16,03
DISTANZE PARZIALI STRATO SUP.	0,79 — 2,02 — 1,41 — 1,50 — 3,75 — 3,75 — 1,50 — 1,41 — 1,69 — 0,79
DISTANZE PROGETTO STRATO SUP.	-11,48 -10,83 -10,20 -9,55 -8,77 — -6,75 — -5,34 -5,25 -3,75 — 0,00 — 3,75 — 5,25 5,34 — 6,75 — 8,44 9,23 9,88 10,50 11,15
DISTANZE TERRENO	-20,00 — -12,16 — 0,00 — 20,00

SCAVI E BONIFICHE	
STERRO	1,670 m²
SCOTICO	17,890 m
BONIFICA	17,890 m
RILEVATI	
RILEVATO	29,729 m²
TERRENO VEGETALE	8,749 m
SOVRASTRUTTURA STRADALE	
STRATO DI USURA	10,500 m
STRATO DI BINDER	10,680 m
STRATO DI FONDAZIONE	10,680 m
MANUFATTI	
CANALETTA	0,657 m²
CORDOLO	0,017 m²

SEZIONE N. 17
QT. PROGETTO: 17,629
DIST.PROG.: 320,000
DIST.PREC.: 20,000
DIST.SUCC.: 20,000

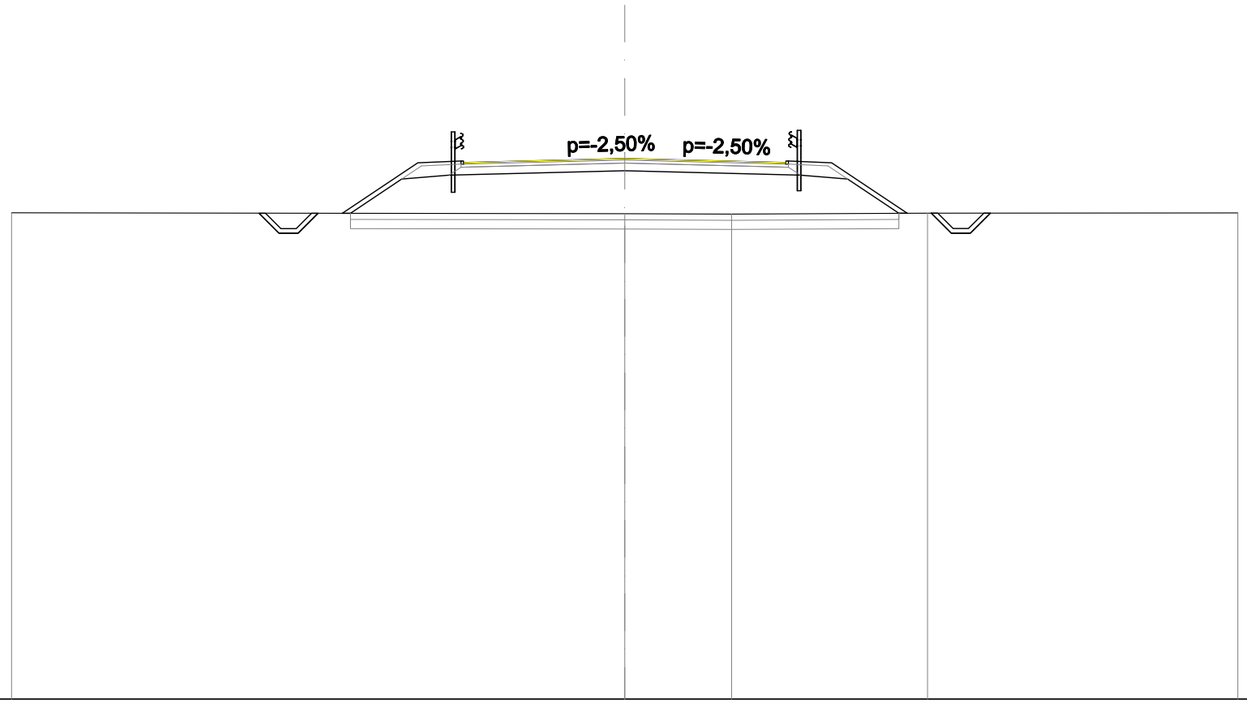

SCALA 1:200

QT.RIF. 0,000

| | | |

SCAVI E BONIFICHE	
STERRO	1,667 m²
SCOTICO	18,778 m
BONIFICA	18,778 m
RILEVATI	
RILEVATO	35,519 m²
TERRENO VEGETALE	9,816 m
SOVRASTRUTTURA STRADALE	
STRATO DI USURA	10,500 m
STRATO DI BINDER	10,680 m
STRATO DI FONDAZIONE	10,680 m
MANUFATTI	
CANALETTA	0,657 m²
CORDOLO	0,017 m²

SEZIONE N. 18
QT. PROGETTO: 17,876
DIST.PROG.: 340,000
DIST.PREC.: 20,000
DIST.SUCC.: 20,000

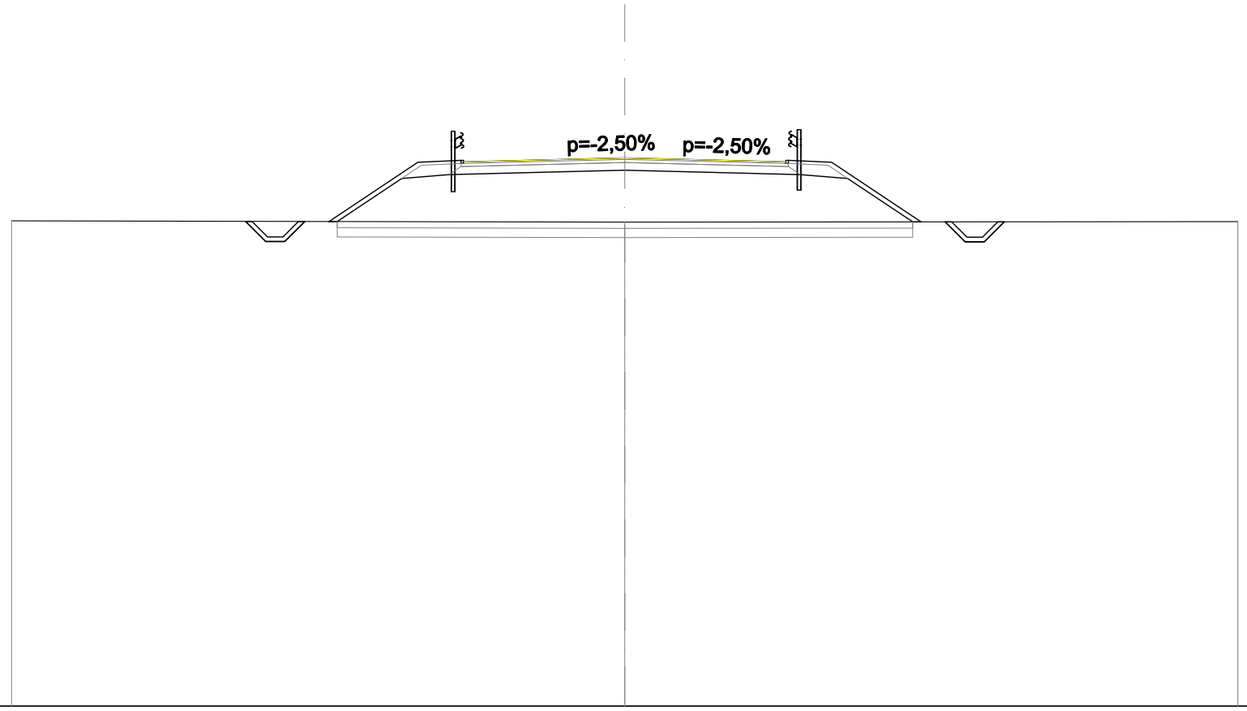

SCALA 1:200

QT.RIF. 0,000

| | | |

SCAVI E BONIFICHE	
STERRO	1,676 m²
SCOTICO	19,183 m
BONIFICA	19,183 m
RILEVATI	
RILEVATO	38,235 m²
TERRENO VEGETALE	10,303 m
SOVRASTRUTTURA STRADALE	
STRATO DI USURA	10,500 m
STRATO DI BINDER	10,680 m
STRATO DI FONDAZIONE	10,680 m
MANUFATTI	
CANALETTA	0,657 m²
CORDOLO	0,017 m²

SEZIONE N. 19
QT. PROGETTO: 18,013
DIST.PROG.: 360,000
DIST.PREC.: 20,000
DIST.SUCC.: 20,000

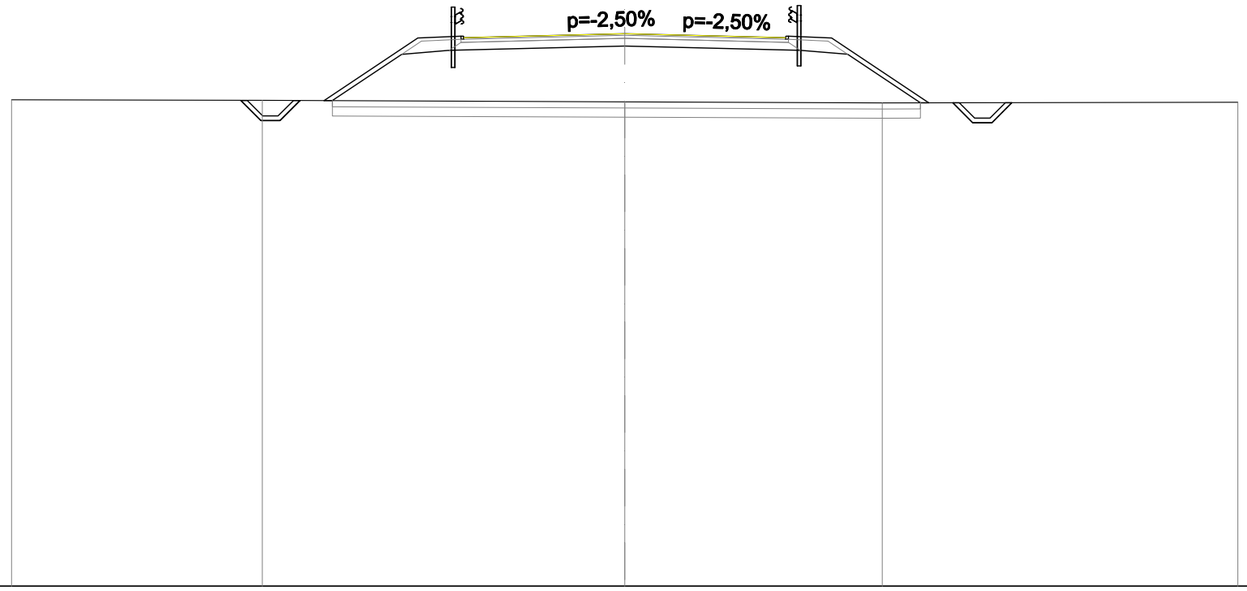

SCALA 1:200

QT.RIF. 0,000

| | | |

SCAVI E BONIFICHE	
STERRO	1,660 m²
SCOTICO	19,109 m
BONIFICA	19,109 m
RILEVATI	
RILEVATO	37,672 m²
TERRENO VEGETALE	10,214 m
SOVRASTRUTTURA STRADALE	
STRATO DI USURA	10,500 m
STRATO DI BINDER	10,680 m
STRATO DI FONDAZIONE	10,680 m
MANUFATTI	
CANALETTA	0,657 m²
CORDOLO	0,018 m²

SEZIONE N. 20
QT. PROGETTO: 18,038
DIST.PROG.: 380,000
DIST.PREC.: 20,000
DIST.SUCC.: 20,000

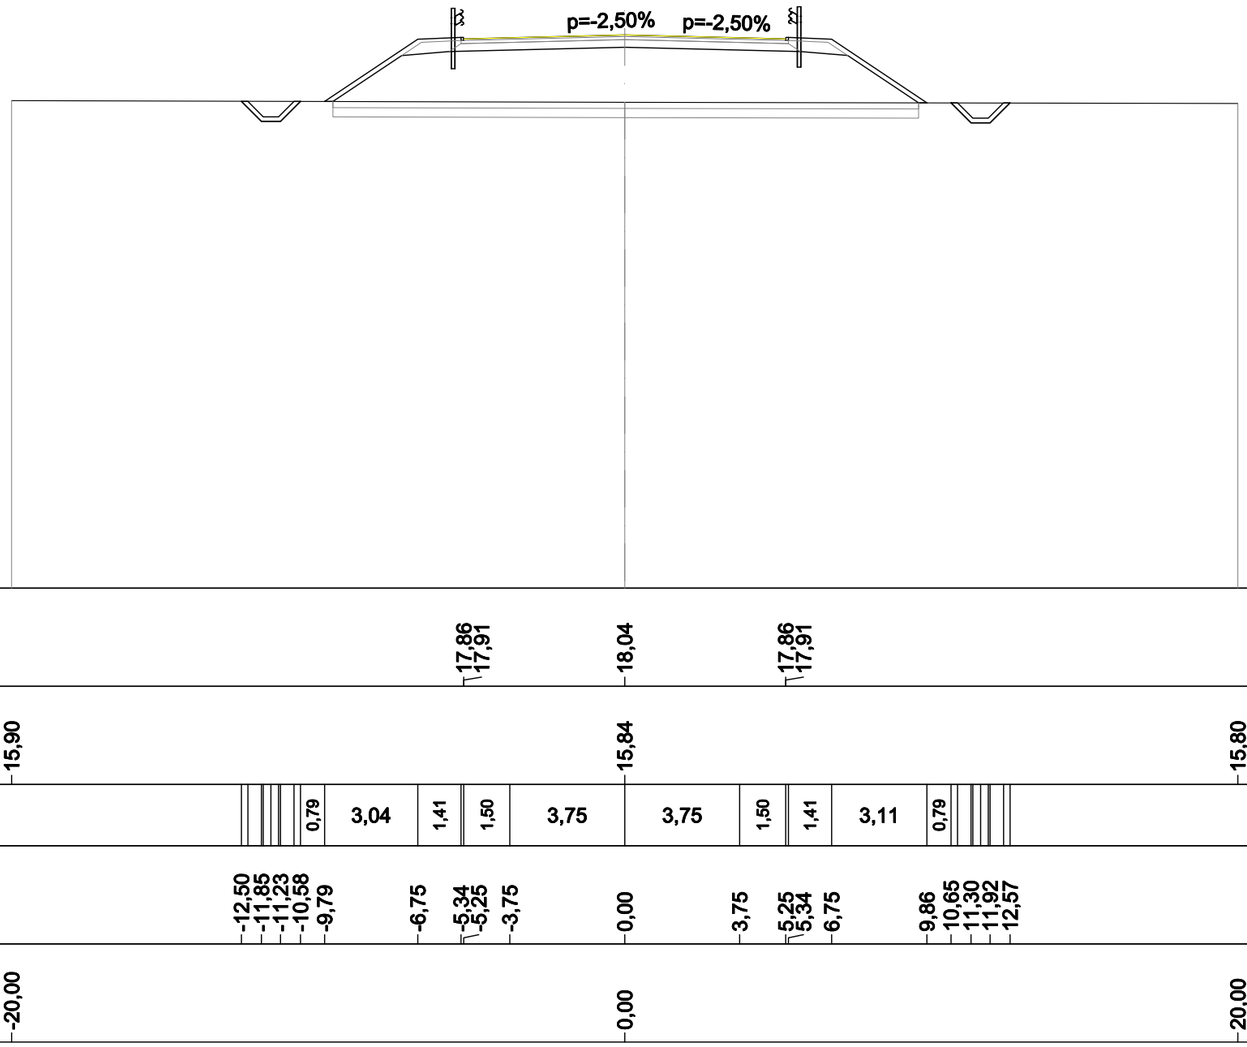

SCALA 1:200

QT.RIF. 0,000

| | | |

SCAVI E BONIFICHE	
STERRO	1,659 m²
SCOTICO	18,940 m
BONIFICA	18,940 m
RILEVATI	
RILEVATO	36,437 m²
TERRENO VEGETALE	10,011 m
SOVRASTRUTTURA STRADALE	
STRATO DI USURA	10,500 m
STRATO DI BINDER	10,680 m
STRATO DI FONDAZIONE	10,680 m
MANUFATTI	
CANALETTA	0,657 m²
CORDOLO	0,017 m²

SEZIONE N. 21
QT. PROGETTO: 17,952
DIST.PROG.: 400,000
DIST.PREC.: 20,000
DIST.SUCC.: 20,000

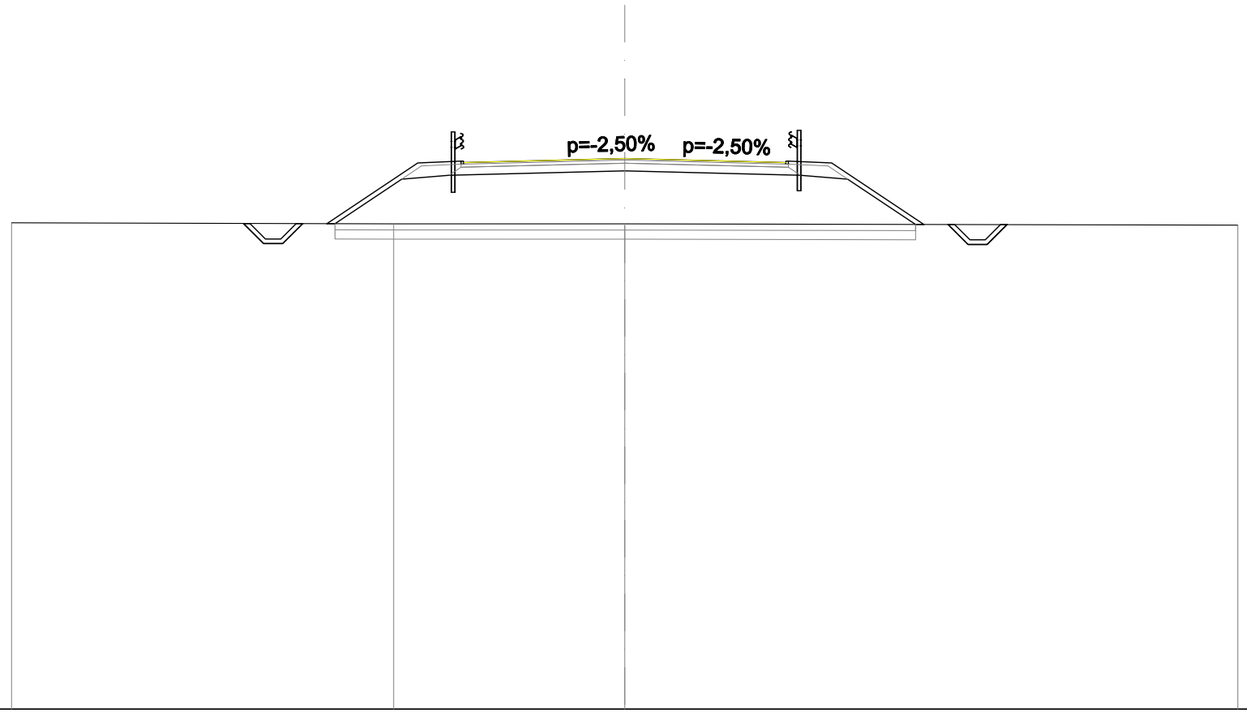

SCALA 1:200

QT.RIF. 0,000

| | | |

SCAVI E BONIFICHE	
STERRO	1,632 m²
SCOTICO	18,244 m
BONIFICA	18,246 m
RILEVATI	
RILEVATO	31,616 m²
TERRENO VEGETALE	9,176 m
SOVRASTRUTTURA STRADALE	
STRATO DI USURA	10,500 m
STRATO DI BINDER	10,680 m
STRATO DI FONDAZIONE	10,680 m
MANUFATTI	
CANALETTA	0,657 m²
CORDOLO	0,017 m²

SEZIONE N. 22
QT. PROGETTO: 17,755
DIST.PROG.: 420,000
DIST.PREC.: 20,000
DIST.SUCC.: 20,000

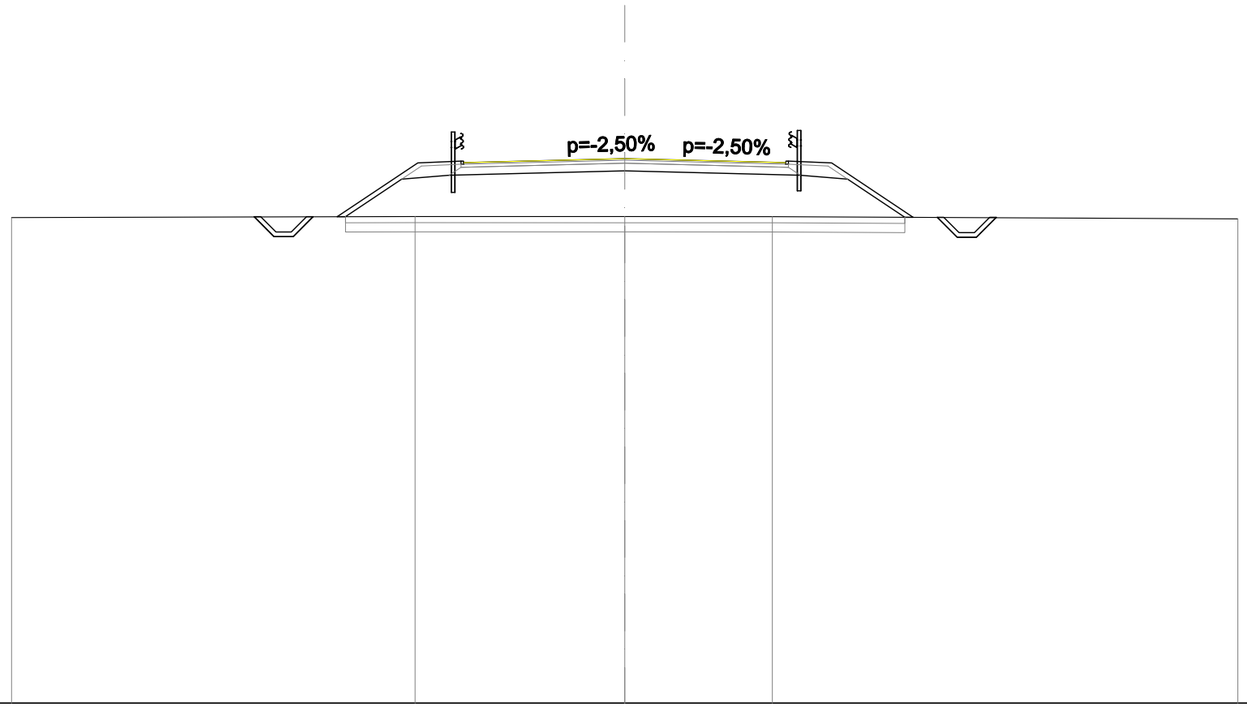

SCALA 1:200

QT.RIF. 0,000

| | | |

SCAVI E BONIFICHE	
STERRO	1,628 m²
SCOTICO	17,347 m
BONIFICA	17,349 m
RILEVATI	
RILEVATO	25,884 m²
TERRENO VEGETALE	8,099 m
SOVRASTRUTTURA STRADALE	
STRATO DI USURA	10,500 m
STRATO DI BINDER	10,680 m
STRATO DI FONDAZIONE	10,680 m
MANUFATTI	
CANALETTA	0,657 m²
CORDOLO	0,017 m²

SEZIONE N. 23
QT. PROGETTO: 17,459
DIST.PROG.: 440,000
DIST.PREC.: 20,000
DIST.SUCC.: 20,000

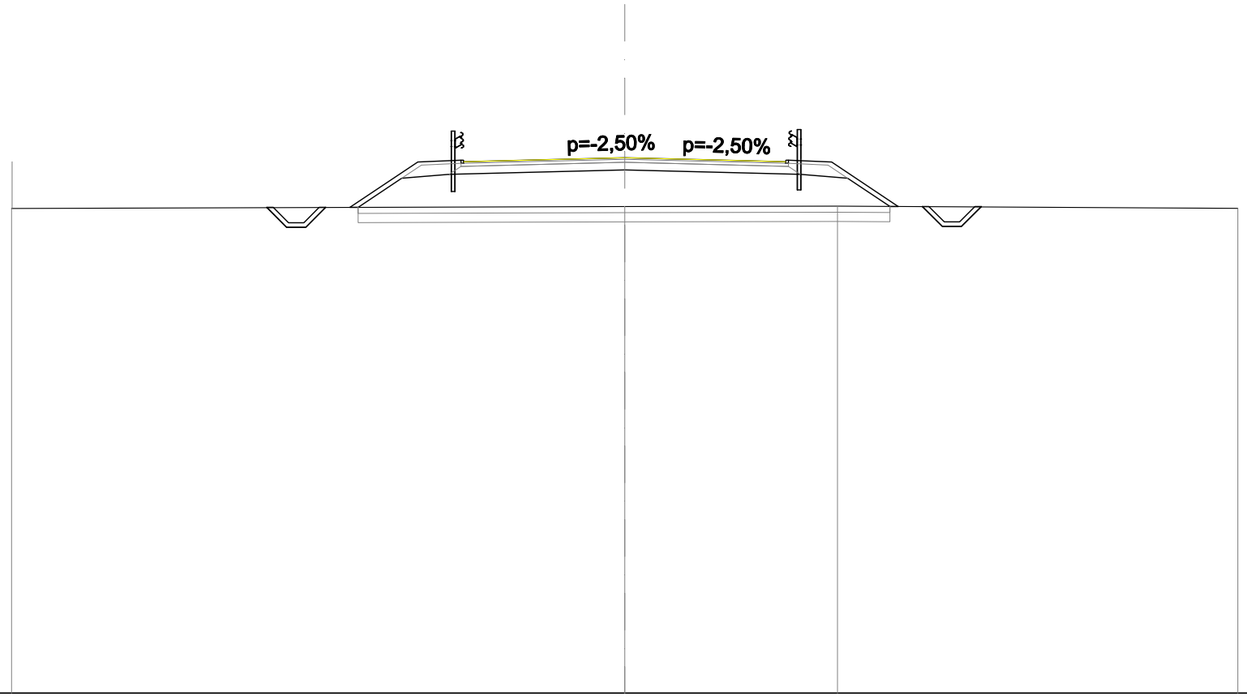

SCALA 1:200

QT.RIF. 0,000

| | | |

SCAVI E BONIFICHE	
STERRO	1,673 m²
SCOTICO	16,368 m
BONIFICA	16,368 m
RILEVATI	
RILEVATO	20,194 m²
TERRENO VEGETALE	6,920 m
SOVRASTRUTTURA STRADALE	
STRATO DI USURA	10,500 m
STRATO DI BINDER	10,680 m
STRATO DI FONDAZIONE	10,680 m
MANUFATTI	
CANALETTA	0,657 m²
CORDOLO	0,017 m²

SEZIONE N. 24
QT. PROGETTO: 17,160
DIST.PROG.: 460,000
DIST.PREC.: 20,000
DIST.SUCC.: 20,000

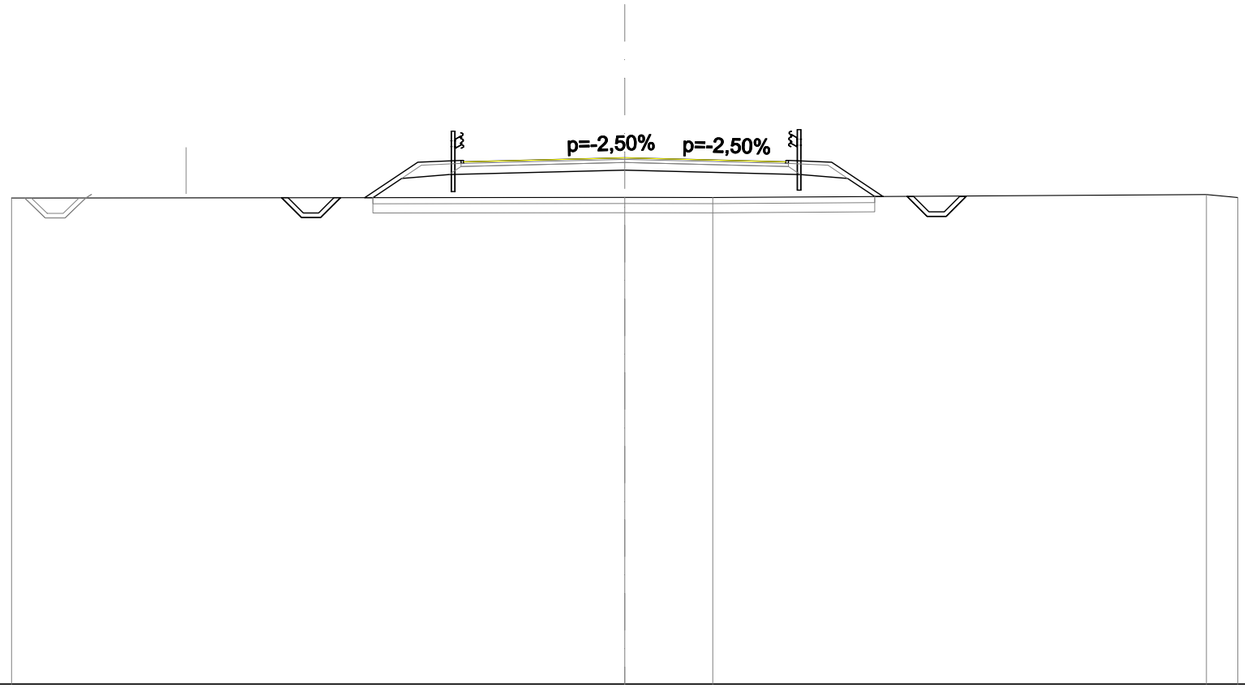

SCALA 1:200

QT.RIF. 0,000

| | | |

SCAVI E BONIFICHE	
STERRO	1,652 m²
SCOTICO	16,168 m
BONIFICA	16,168 m
RILEVATI	
RILEVATO	18,812 m²
TERRENO VEGETALE	6,678 m
SOVRASTRUTTURA STRADALE	
STRATO DI USURA	10,500 m
STRATO DI BINDER	10,680 m
STRATO DI FONDAZIONE	10,680 m
MANUFATTI	
CANALETTA	0,657 m²
CORDOLO	0,017 m²

SEZIONE N. 25
QT. PROGETTO: 16,909
DIST.PROG.: 480,000
DIST.PREC.: 20,000
DIST.SUCC.: 20,000

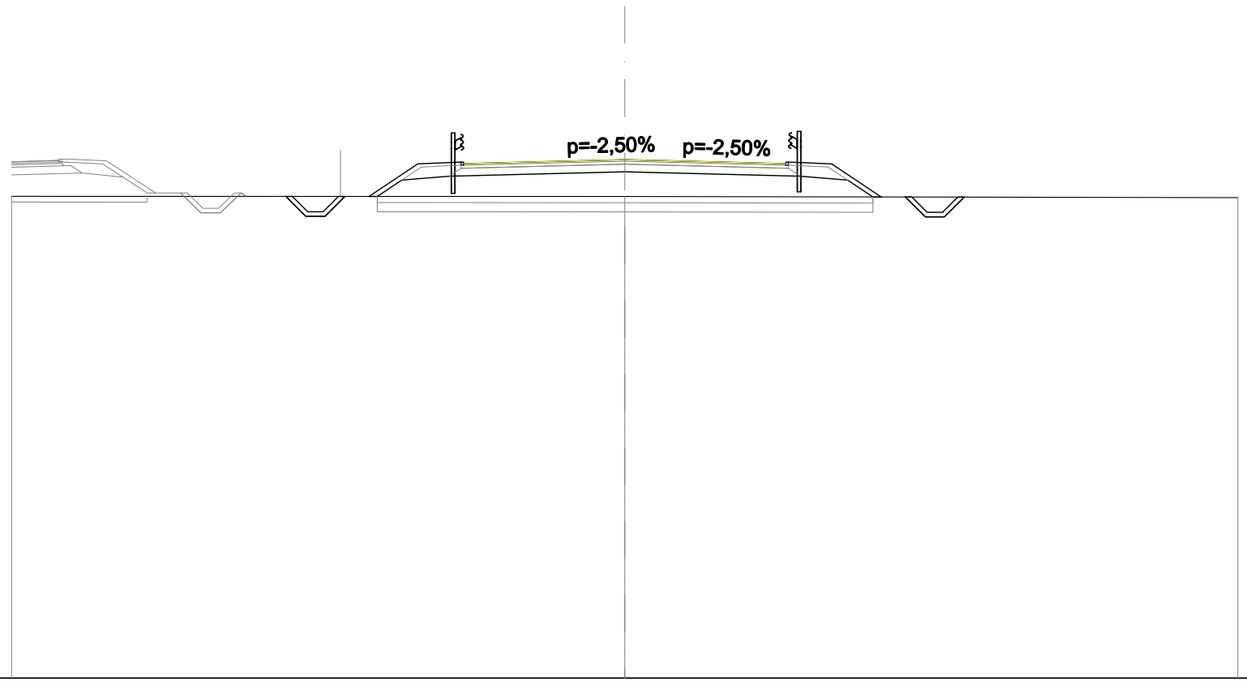

SCALA 1:200

QT.RIF. 0,000

| | | |

SCAVI E BONIFICHE	
STERRO	1,648 m²
SCOTICO	15,989 m
BONIFICA	15,990 m
RILEVATI	
RILEVATO	17,226 m²
TERRENO VEGETALE	6,369 m
SOVRASTRUTTURA STRADALE	
STRATO DI USURA	10,580 m
STRATO DI BINDER	10,760 m
STRATO DI FONDAZIONE	10,760 m
MANUFATTI	
CANALETTA	0,657 m²
CORDOLO	0,017 m²

SEZIONE N. 26
QT. PROGETTO: 16,708
DIST.PROG.: 500,000
DIST.PREC.: 20,000
DIST.SUCC.: 20,000

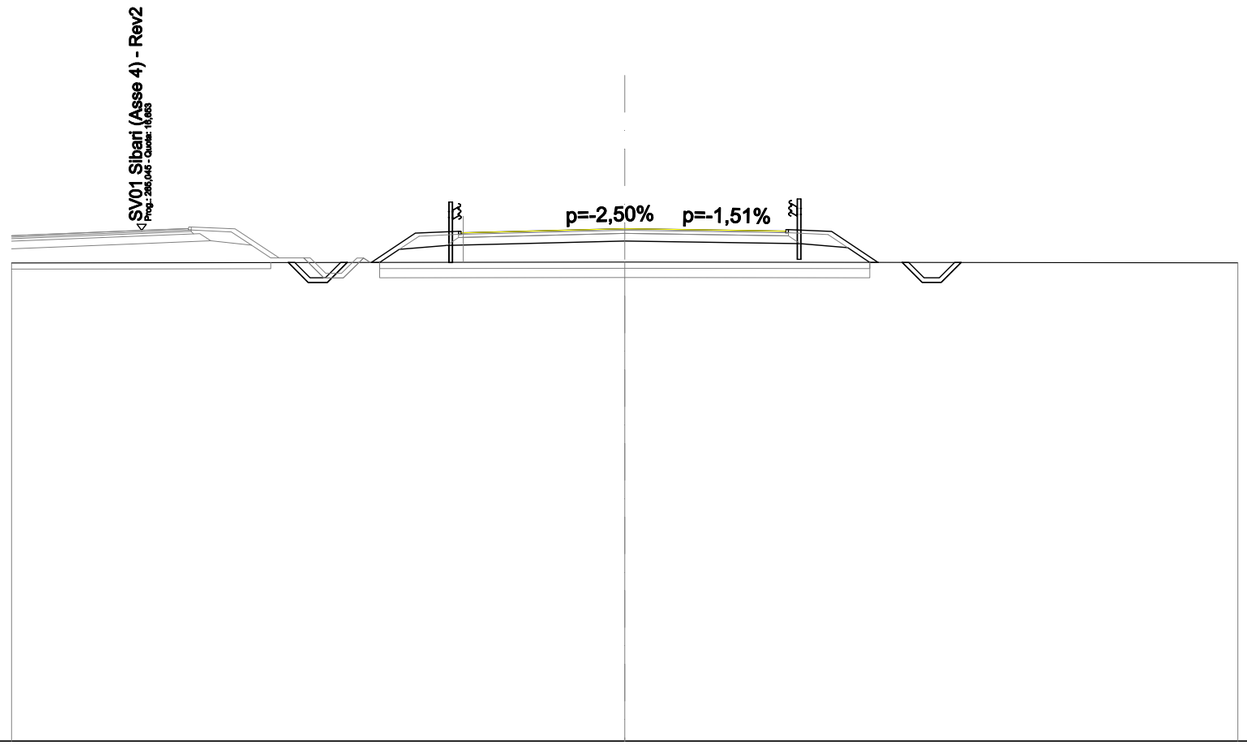

SCALA 1:200

QT.RIF. 0,000

| | | |

SCAVI E BONIFICHE	
STERRO	1,651 m²
SCOTICO	15,955 m
BONIFICA	15,956 m
RILEVATI	
RILEVATO	16,214 m²
TERRENO VEGETALE	6,206 m
SOVRASTRUTTURA STRADALE	
STRATO DI USURA	10,681 m
STRATO DI BINDER	10,861 m
STRATO DI FONDAZIONE	10,861 m
MANUFATTI	
CANALETTA	0,657 m²
CORDOLO	0,018 m²

SEZIONE N. 27
QT. PROGETTO: 16,558
DIST.PROG.: 520,000
DIST.PREC.: 20,000
DIST.SUCC.: 20,000

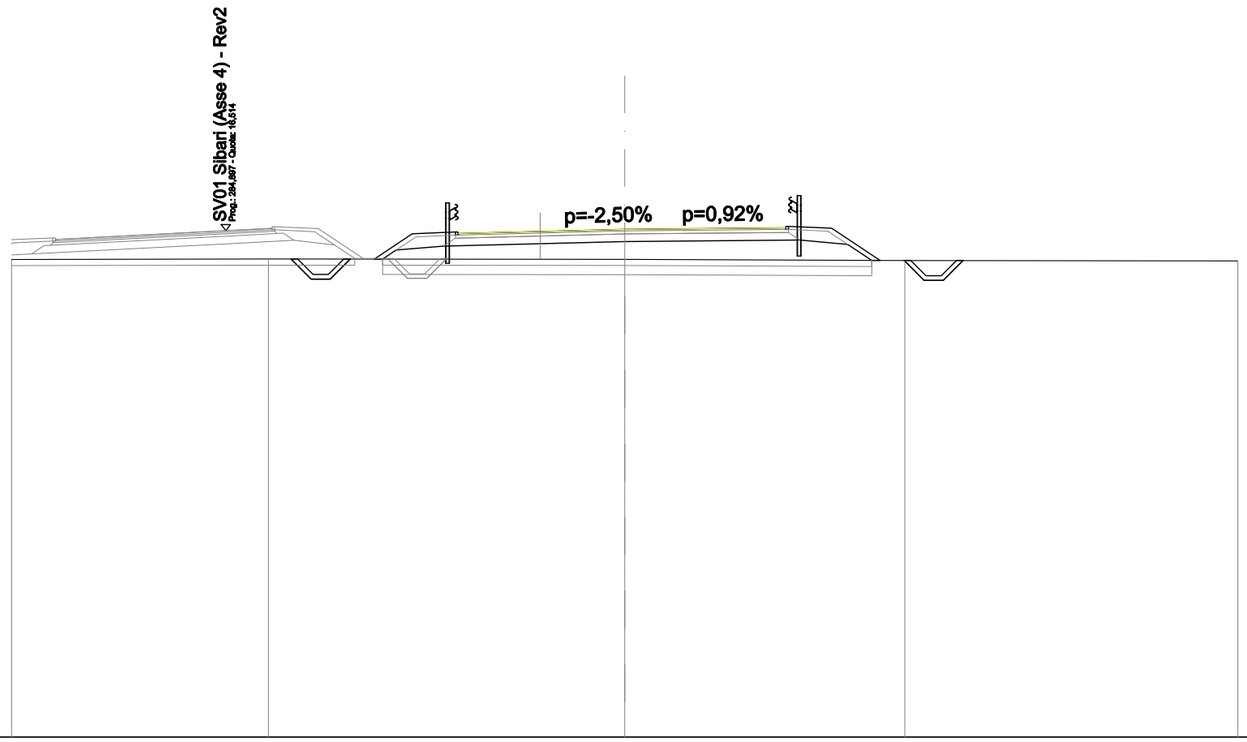

SCALA 1:200

QT.RIF. 0,000

| | | |

SCAVI E BONIFICHE	
STERRO	1,644 m²
SCOTICO	15,951 m
BONIFICA	15,953 m
RILEVATI	
RILEVATO	15,546 m²
TERRENO VEGETALE	6,080 m
SOVRASTRUTTURA STRADALE	
STRATO DI USURA	10,783 m
STRATO DI BINDER	10,963 m
STRATO DI FONDAZIONE	10,963 m
MANUFATTI	
CANALETTA	0,657 m²
CORDOLO	0,017 m²

SEZIONE N. 28
QT. PROGETTO: 16,457
DIST.PROG.: 540,000
DIST.PREC.: 20,000
DIST.SUCC.: 20,000

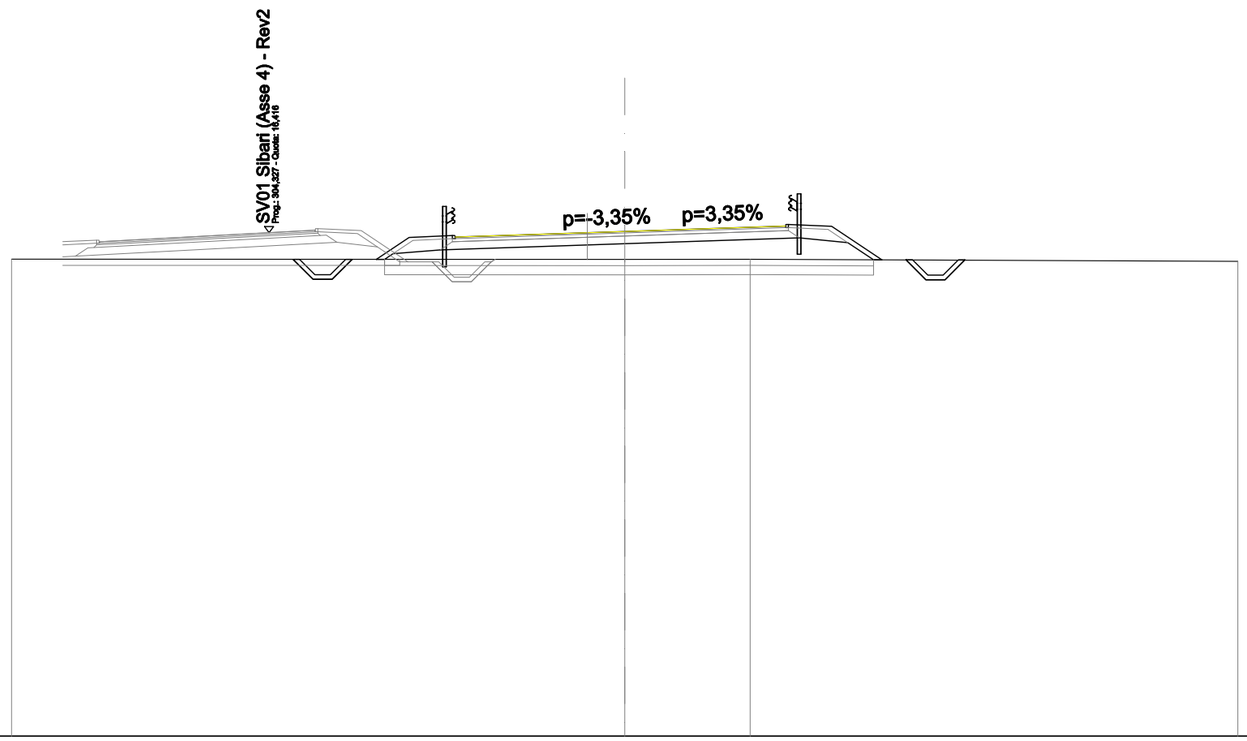

SCALA 1:200

QT.RIF. 0,000

| | | |

SCAVI E BONIFICHE	
STERRO	1,659 m²
SCOTICO	16,143 m
BONIFICA	16,143 m
RILEVATI	
RILEVATO	16,374 m²
TERRENO VEGETALE	6,187 m
SOVRASTRUTTURA STRADALE	
STRATO DI USURA	10,884 m
STRATO DI BINDER	11,064 m
STRATO DI FONDAZIONE	11,064 m
MANUFATTI	
CANALETTA	0,657 m²
CORDOLO	0,018 m²

SEZIONE N. 29
QT. PROGETTO: 16,394
DIST.PROG.: 560,000
DIST.PREC.: 20,000
DIST.SUCC.: 20,000

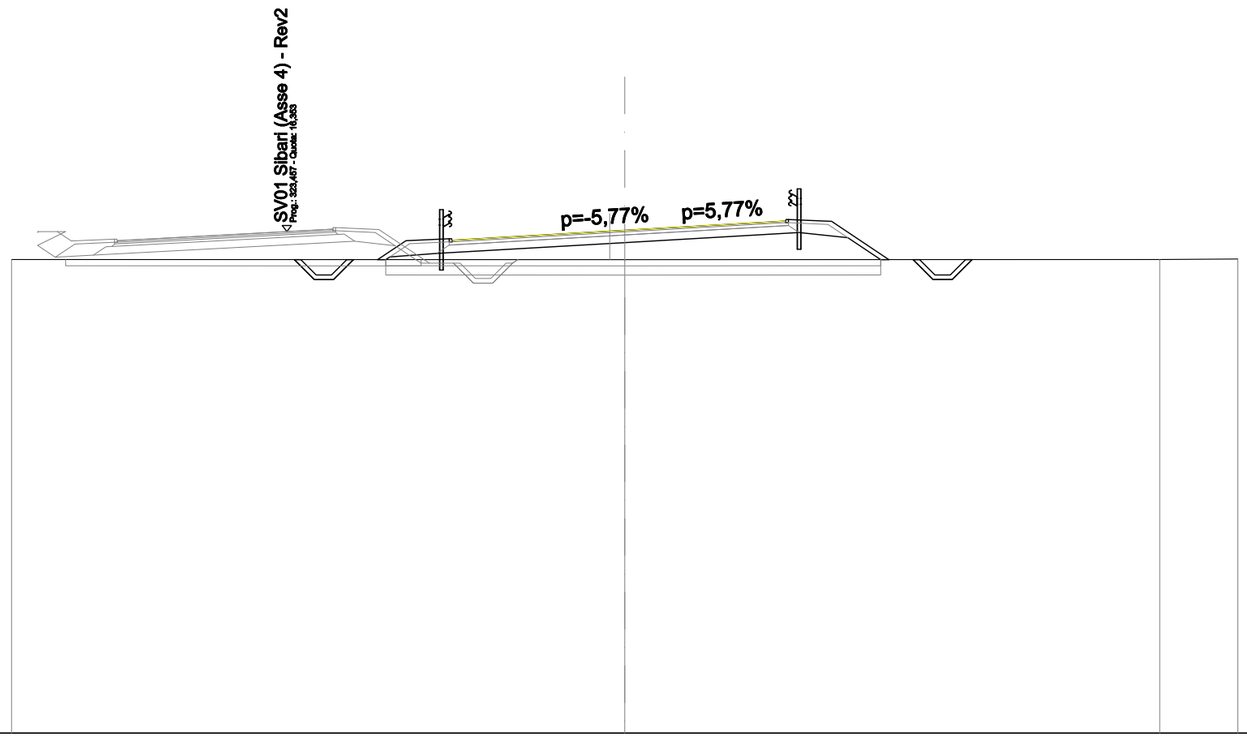

SCALA 1:200

QT.RIF. 0,000

| | | |

SCAVI E BONIFICHE	
STERRO	1,685 m²
SCOTICO	17,012 m
BONIFICA	17,012 m
RILEVATI	
RILEVATO	21,264 m²
TERRENO VEGETALE	7,124 m
SOVRASTRUTTURA STRADALE	
STRATO DI USURA	10,974 m
STRATO DI BINDER	11,154 m
STRATO DI FONDAZIONE	11,154 m
MANUFATTI	
CANALETTA	0,657 m²
CORDOLO	0,017 m²

SEZIONE N. 30
QT. PROGETTO: 16,334
DIST.PROG.: 580,000
DIST.PREC.: 20,000
DIST.SUCC.: 20,000

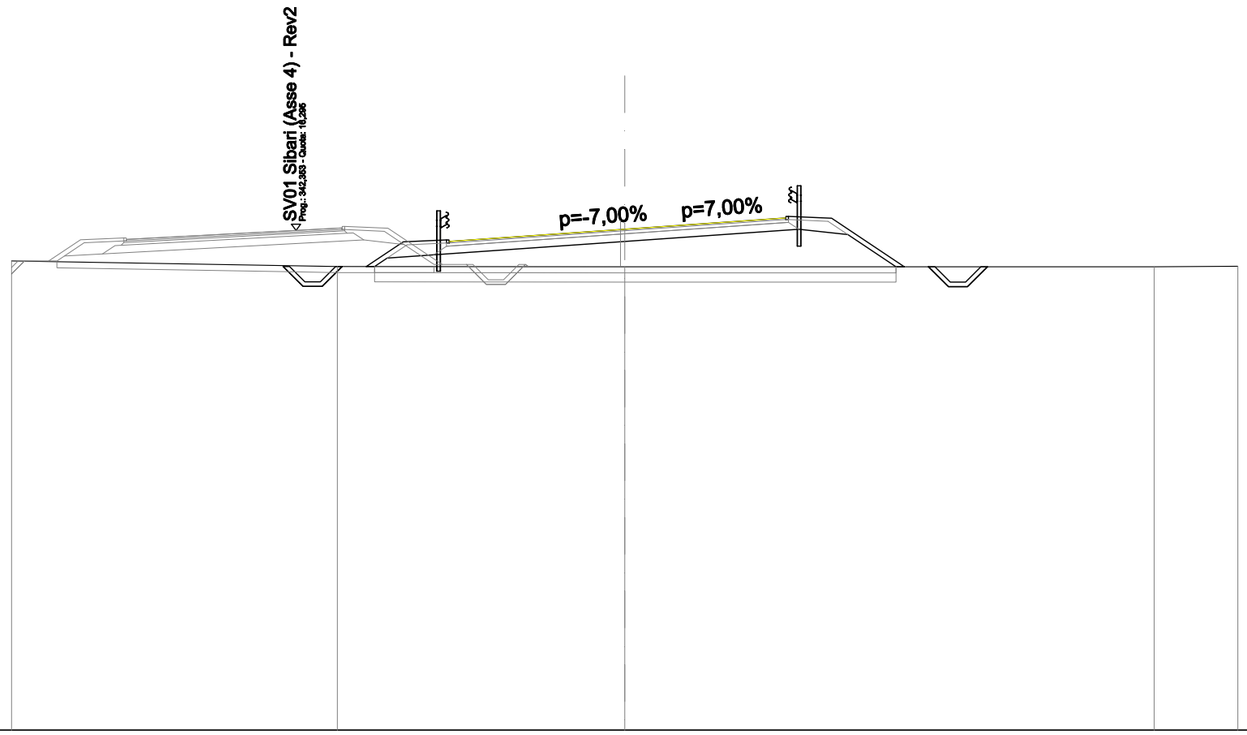

SCALA 1:200

QT.RIF. 0,000

| | | |

SCAVI E BONIFICHE	
STERRO	1,726 m²
SCOTICO	16,283 m
BONIFICA	16,285 m
RILEVATI	
RILEVATO	16,852 m²
TERRENO VEGETALE	6,250 m
SOVRASTRUTTURA STRADALE	
STRATO DI USURA	10,974 m
STRATO DI BINDER	11,154 m
STRATO DI FONDAZIONE	11,154 m
MANUFATTI	
CANALETTA	0,657 m²
CORDOLO	0,018 m²

SEZIONE N. 31
QT. PROGETTO: 16,274
DIST.PROG.: 600,000
DIST.PREC.: 20,000
DIST.SUCC.: 20,000

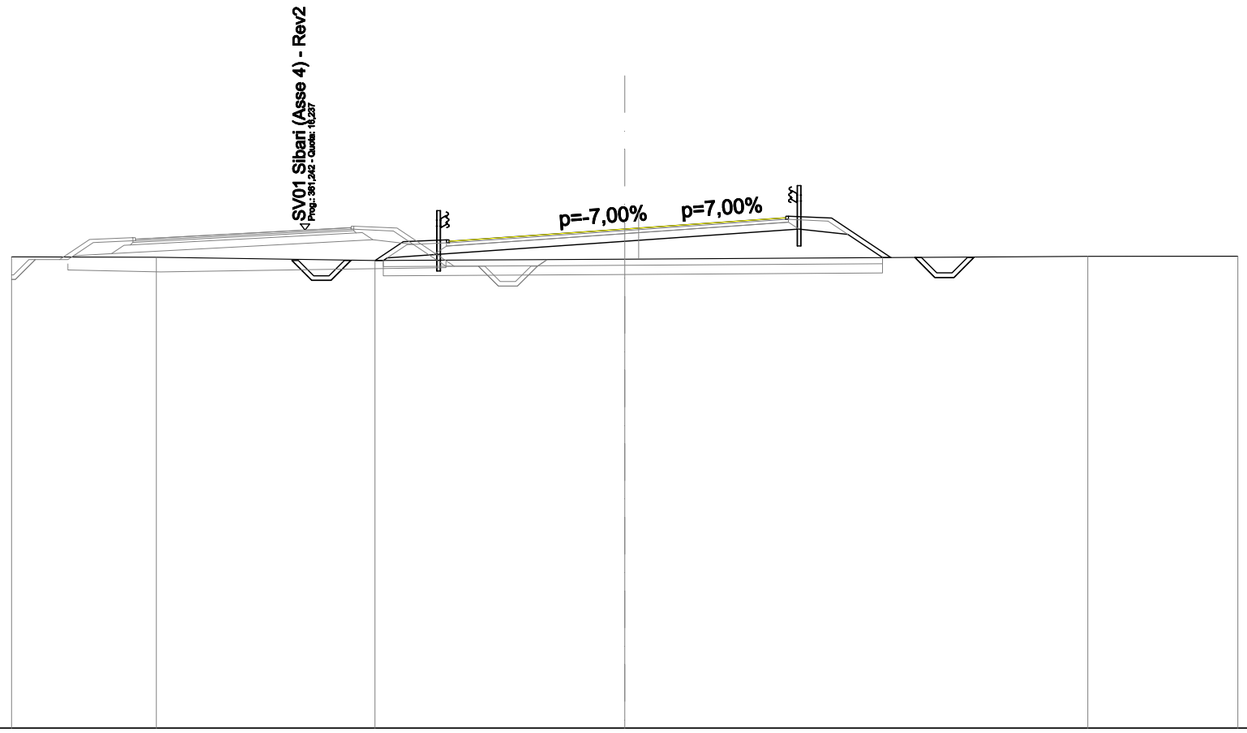

SCALA 1:200

QT.RIF. 0,000

| | | |

SCAVI E BONIFICHE	
STERRO	1,944 m²
SCOTICO	13,139 m
BONIFICA	15,597 m
RILEVATI	
RILEVATO	12,862 m²
TERRENO VEGETALE	5,423 m
SOVRASTRUTTURA STRADALE	
STRATO DI USURA	10,974 m
STRATO DI BINDER	11,154 m
STRATO DI FONDAZIONE	11,154 m
MANUFATTI	
CANALETTA	0,657 m²
CORDOLO	0,018 m²

SEZIONE N. 32
QT. PROGETTO: 16,214
DIST.PROG.: 620,000
DIST.PREC.: 20,000
DIST.SUCC.: 20,000

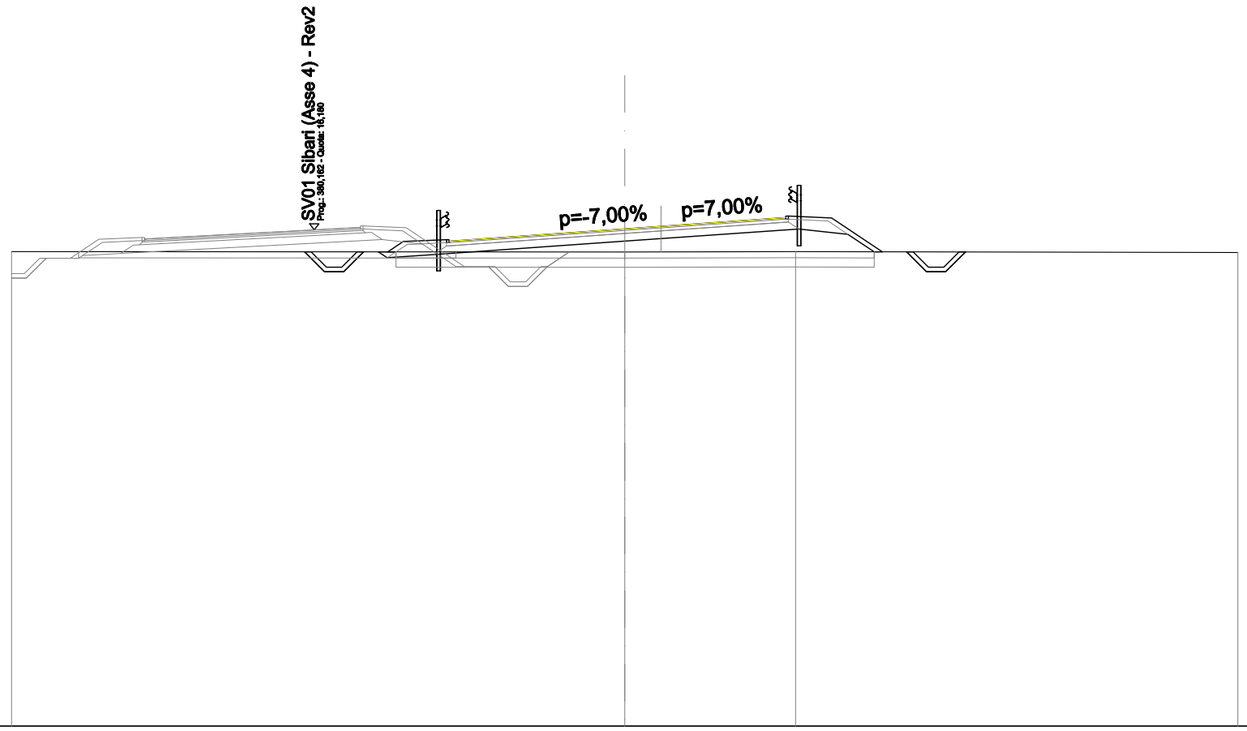

SCALA 1:200

QT.RIF. 0,000

| | | |

SCAVI E BONIFICHE	
STERRO	1,737 m²
SCOTICO	14,441 m
BONIFICA	15,694 m
RILEVATI	
RILEVATO	13,687 m²
TERRENO VEGETALE	5,615 m
SOVRASTRUTTURA STRADALE	
STRATO DI USURA	10,911 m
STRATO DI BINDER	11,091 m
STRATO DI FONDAZIONE	11,092 m
MANUFATTI	
CANALETTA	0,657 m²
CORDOLO	0,017 m²

SEZIONE N. 33
QT. PROGETTO: 16,154
DIST.PROG.: 640,000
DIST.PREC.: 20,000
DIST.SUCC.: 20,000

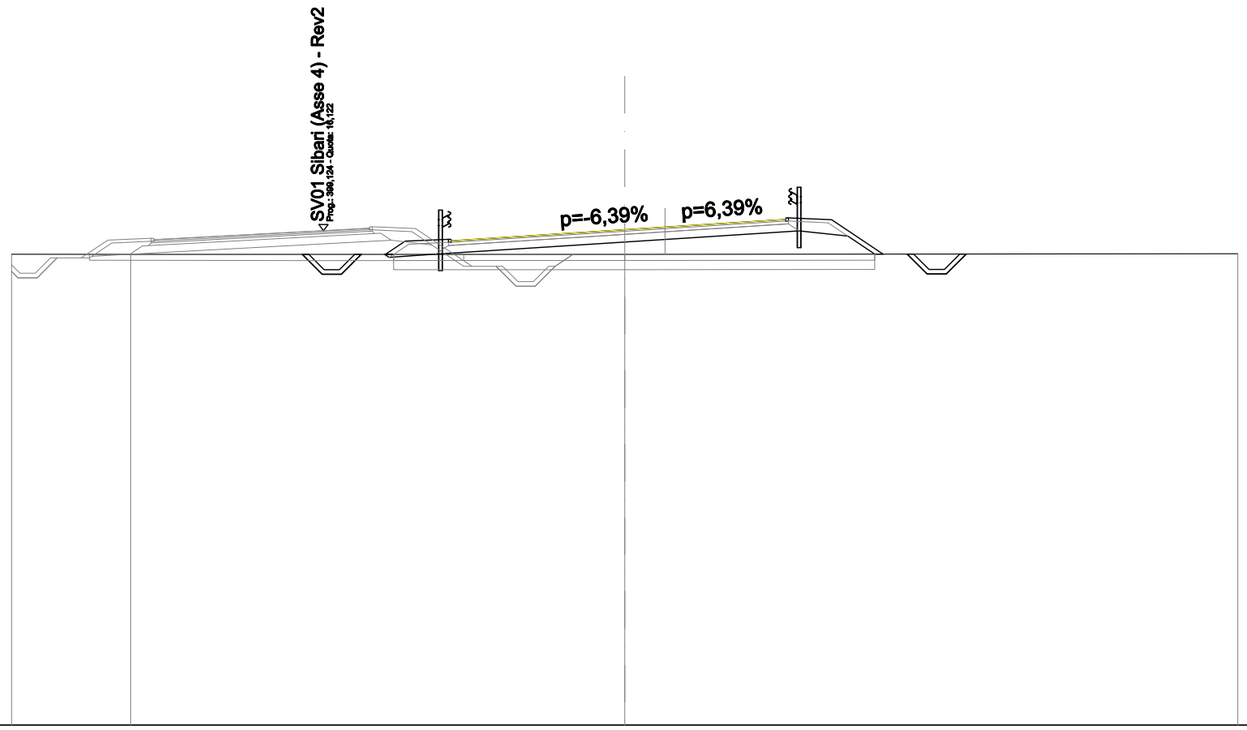

SCALA 1:200

QT.RIF. 0,000

| | | |

SCAVI E BONIFICHE	
STERRO	1,665 m²
SCOTICO	15,566 m
BONIFICA	15,566 m
RILEVATI	
RILEVATO	13,285 m²
TERRENO VEGETALE	5,577 m
SOVRASTRUTTURA STRADALE	
STRATO DI USURA	10,814 m
STRATO DI BINDER	10,994 m
STRATO DI FONDAZIONE	10,994 m
MANUFATTI	
CANALETTA	0,657 m²
CORDOLO	0,017 m²

SEZIONE N. 34
QT. PROGETTO: 16,093
DIST.PROG.: 660,000
DIST.PREC.: 20,000
DIST.SUCC.: 20,000

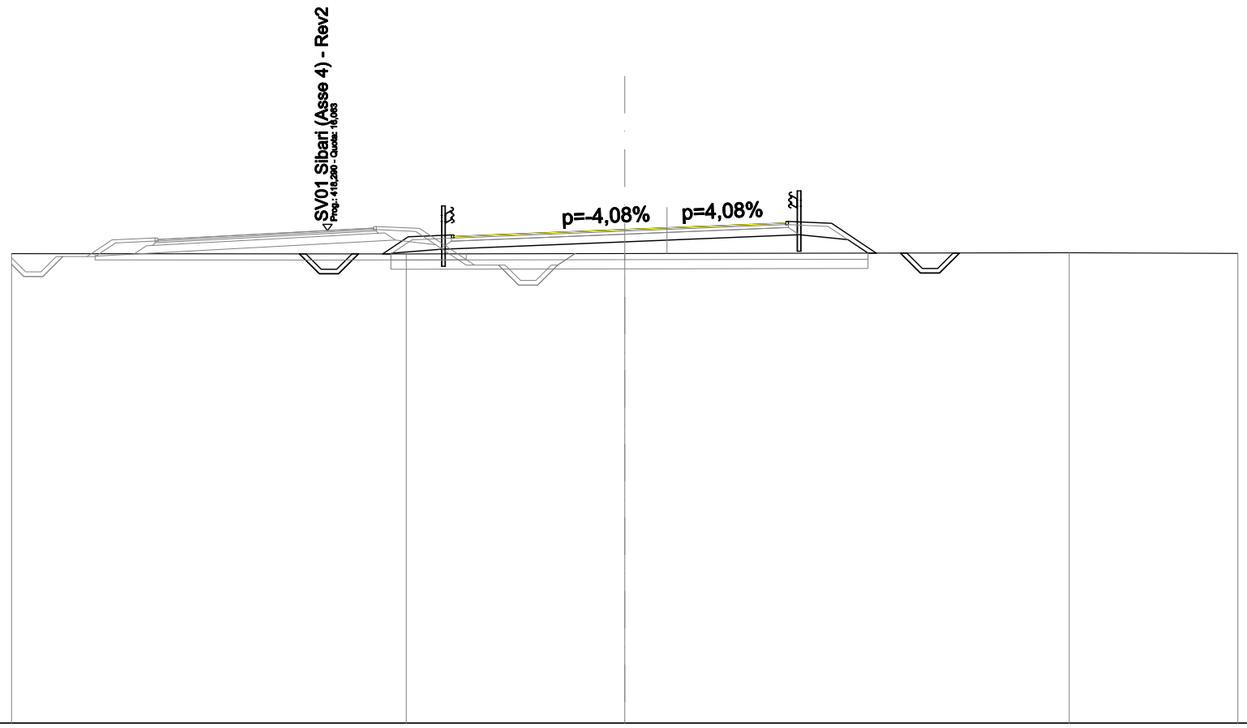

SCALA 1:200

QT.RIF. 0,000

| | | |

SCAVI E BONIFICHE	
STERRO	1,642 m²
SCOTICO	15,459 m
BONIFICA	15,459 m
RILEVATI	
RILEVATO	13,181 m²
TERRENO VEGETALE	5,566 m
SOVRASTRUTTURA STRADALE	
STRATO DI USURA	10,717 m
STRATO DI BINDER	10,897 m
STRATO DI FONDAZIONE	10,897 m
MANUFATTI	
CANALETTA	0,657 m²
CORDOLO	0,017 m²

SEZIONE N. 35
QT. PROGETTO: 16,033
DIST.PROG.: 680,000
DIST.PREC.: 20,000
DIST.SUCC.: 20,000

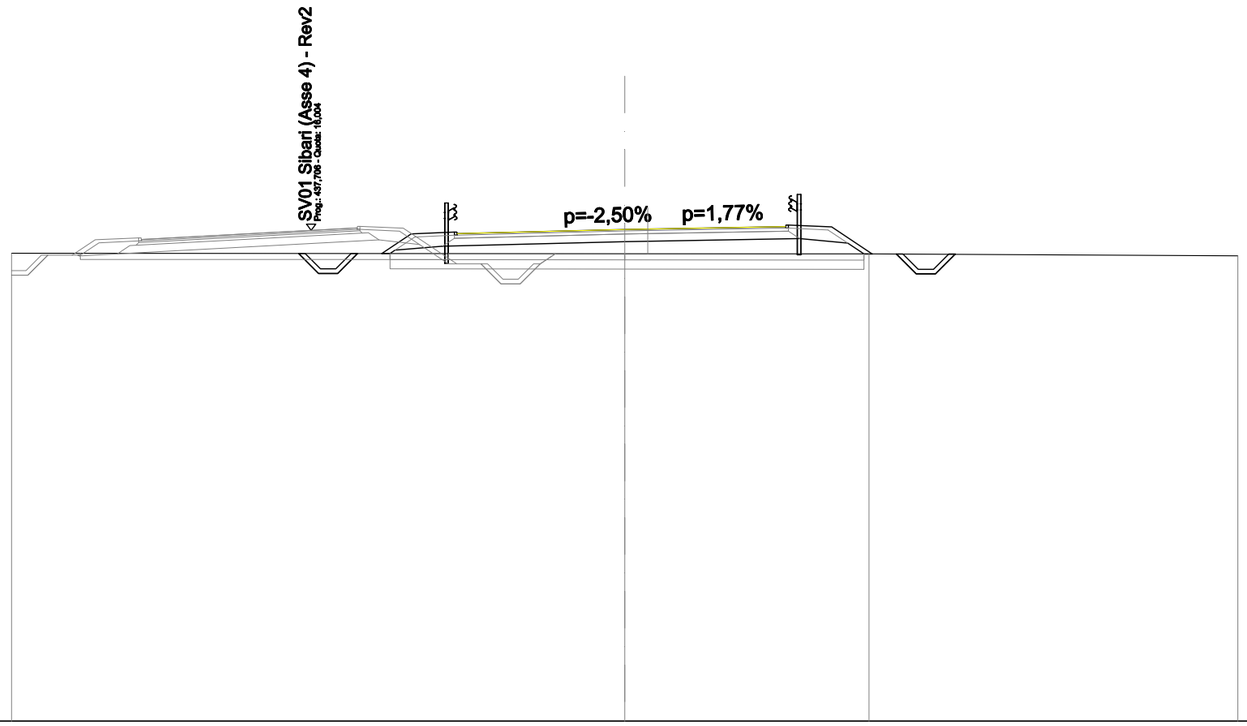

SCALA 1:200

QT.RIF. 0,000

| | | |

SCAVI E BONIFICHE	
STERRO	1,661 m²
SCOTICO	15,214 m
BONIFICA	15,214 m
RILEVATI	
RILEVATO	12,618 m²
TERRENO VEGETALE	5,389 m
SOVRASTRUTTURA STRADALE	
STRATO DI USURA	10,619 m
STRATO DI BINDER	10,799 m
STRATO DI FONDAZIONE	10,799 m
MANUFATTI	
CANALETTA	0,657 m²
CORDOLO	0,017 m²

SEZIONE N. 36
QT. PROGETTO: 15,969
DIST.PROG.: 700,000
DIST.PREC.: 20,000
DIST.SUCC.: 20,000

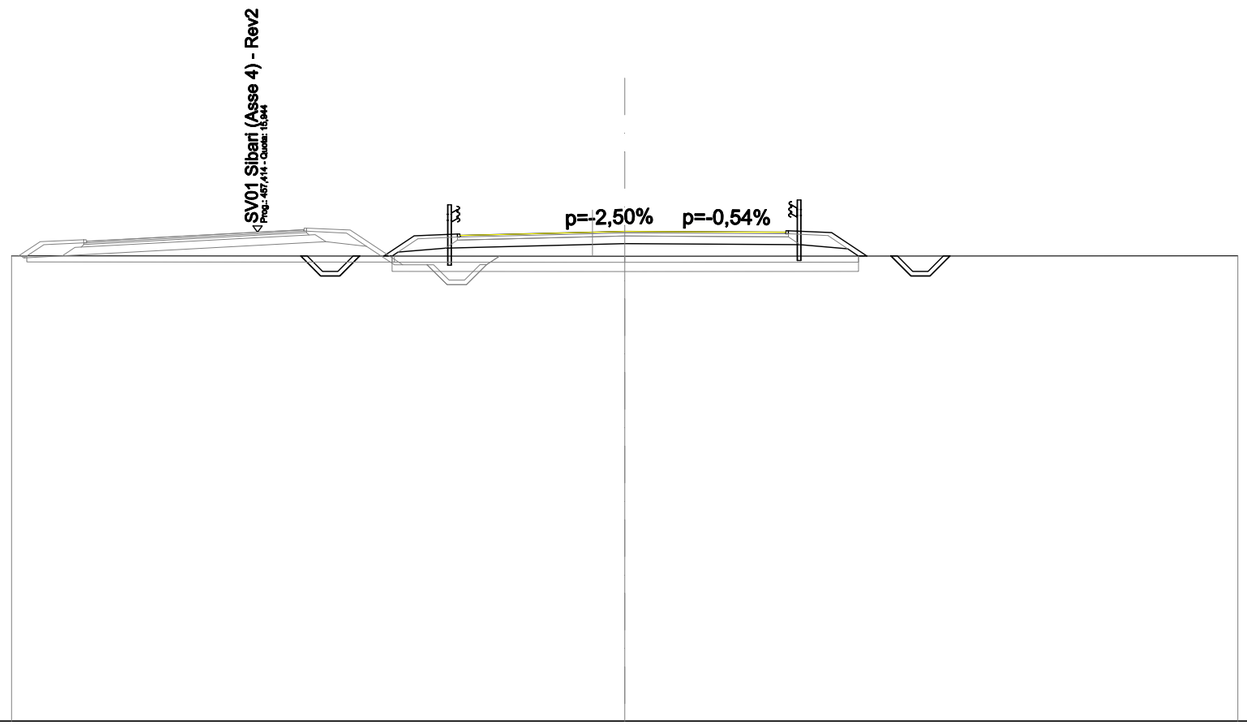

SCALA 1:200

QT.RIF. 0,000

| | | |

SCAVI E BONIFICHE	
STERRO	1,654 m²
SCOTICO	14,675 m
BONIFICA	14,675 m
RILEVATI	
RILEVATO	10,311 m²
TERRENO VEGETALE	4,858 m
SOVRASTRUTTURA STRADALE	
STRATO DI USURA	10,522 m
STRATO DI BINDER	10,702 m
STRATO DI FONDAZIONE	10,702 m
MANUFATTI	
CANALETTA	0,657 m²
CORDOLO	0,018 m²

SEZIONE N. 37
QT. PROGETTO: 15,820
DIST.PROG.: 720,000
DIST.PREC.: 20,000
DIST.SUCC.: 20,000

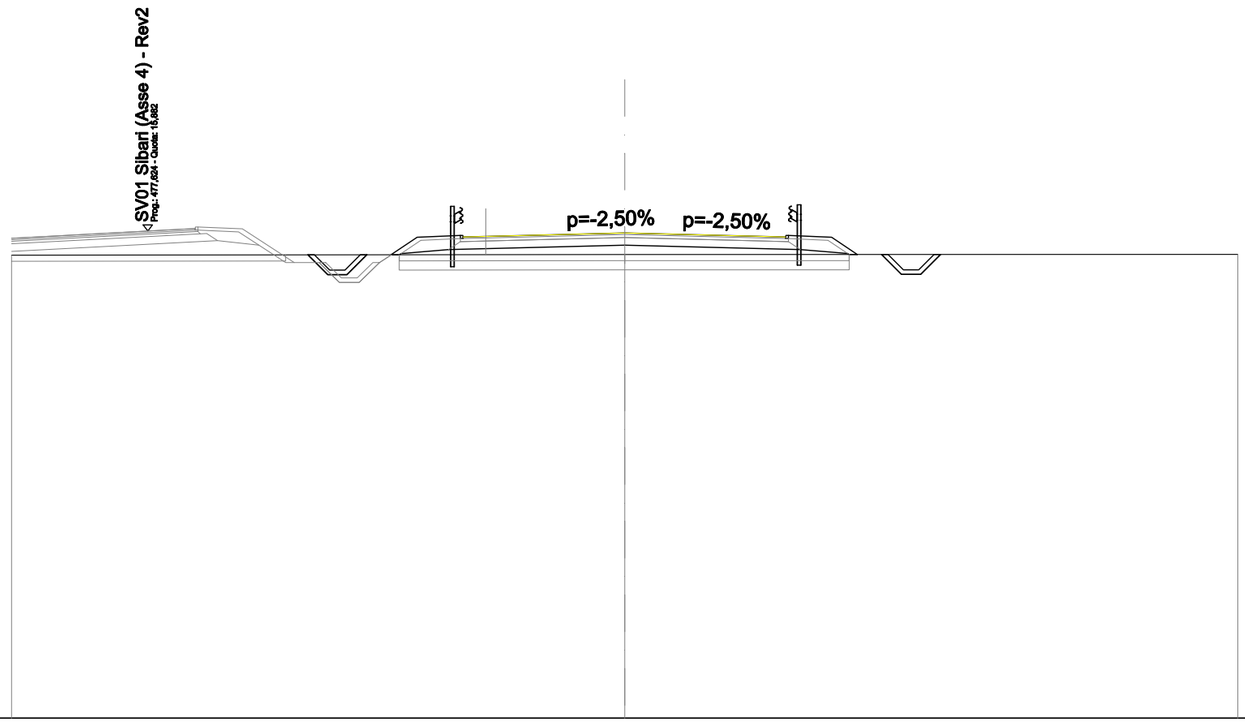

SCALA 1:200

QT.RIF. 0,000

| | | |

SCAVI E BONIFICHE	
STERRO	1,731 m²
SCOTICO	12,643 m
BONIFICA	14,357 m
RILEVATI	
RILEVATO	8,402 m²
TERRENO VEGETALE	4,447 m
SOVRASTRUTTURA STRADALE	
STRATO DI USURA	10,546 m
STRATO DI BINDER	10,726 m
STRATO DI FONDAZIONE	10,726 m
MANUFATTI	
CANALETTA	0,657 m²
CORDOLO	0,017 m²

SEZIONE N. 38
QT. PROGETTO: 15,658
DIST.PROG.: 740,000
DIST.PREC.: 20,000
DIST.SUCC.: 20,000

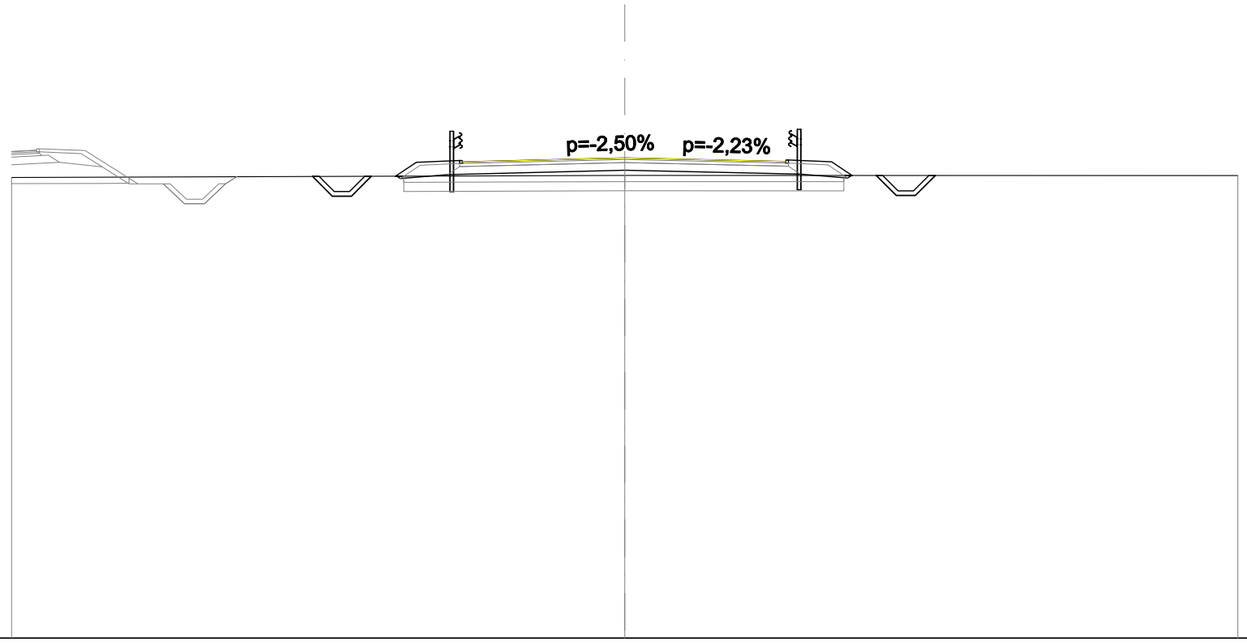

SCALA 1:200

QT.RIF. 0,000

| | | |

SCAVI E BONIFICHE	
STERRO	2,285 m²
SCOTICO	7,356 m
BONIFICA	13,935 m
RILEVATI	
RILEVATO	6,763 m²
TERRENO VEGETALE	4,122 m
SOVRASTRUTTURA STRADALE	
STRATO DI USURA	10,500 m
STRATO DI BINDER	10,680 m
STRATO DI FONDAZIONE	10,680 m
MANUFATTI	
CANALETTA	0,657 m²
CORDOLO	0,017 m²

SEZIONE N. 39
QT. PROGETTO: 15,484
DIST.PROG.: 760,000
DIST.PREC.: 20,000
DIST.SUCC.: 20,000

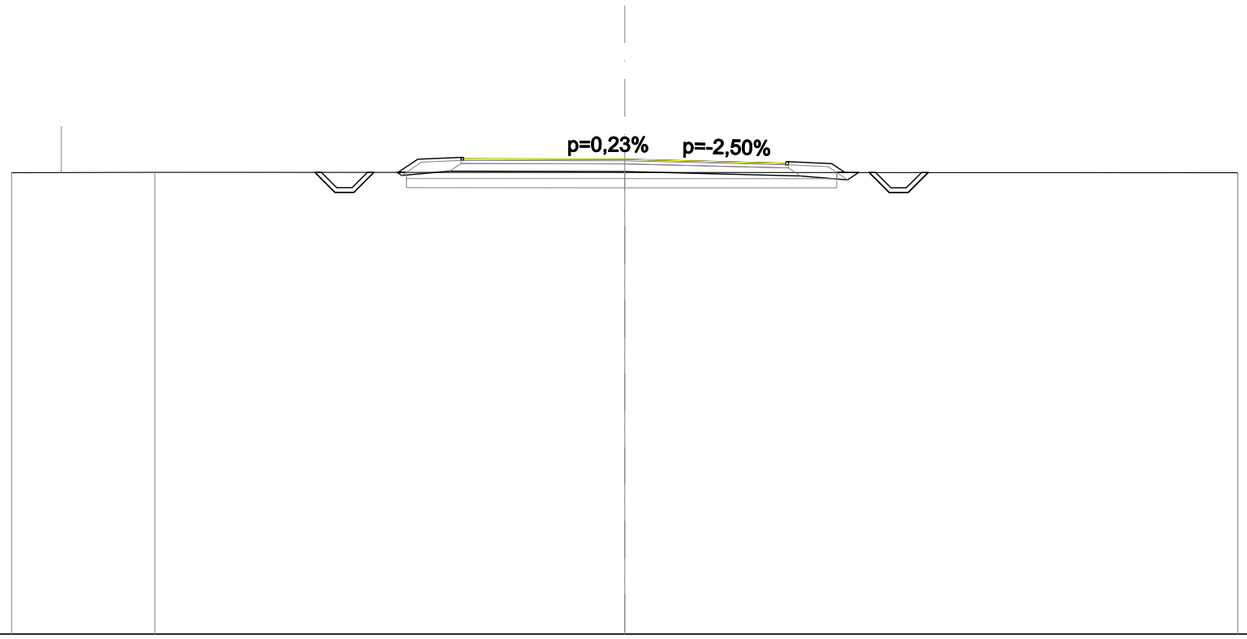

SCALA 1:200

QT.RIF. 0,000

| | | |

SCAVI E BONIFICHE	
STERRO	2,229 m²
SCOTICO	8,867 m
BONIFICA	14,080 m
RILEVATI	
RILEVATO	7,594 m²
TERRENO VEGETALE	4,373 m
SOVRASTRUTTURA STRADALE	
STRATO DI USURA	10,500 m
STRATO DI BINDER	10,680 m
STRATO DI FONDAZIONE	10,680 m
MANUFATTI	
CANALETTA	0,657 m²
CORDOLO	0,017 m²

SEZIONE N. 40
QT. PROGETTO: 15,429
DIST.PROG.: 780,000
DIST.PREC.: 20,000
DIST.SUCC.: 20,000

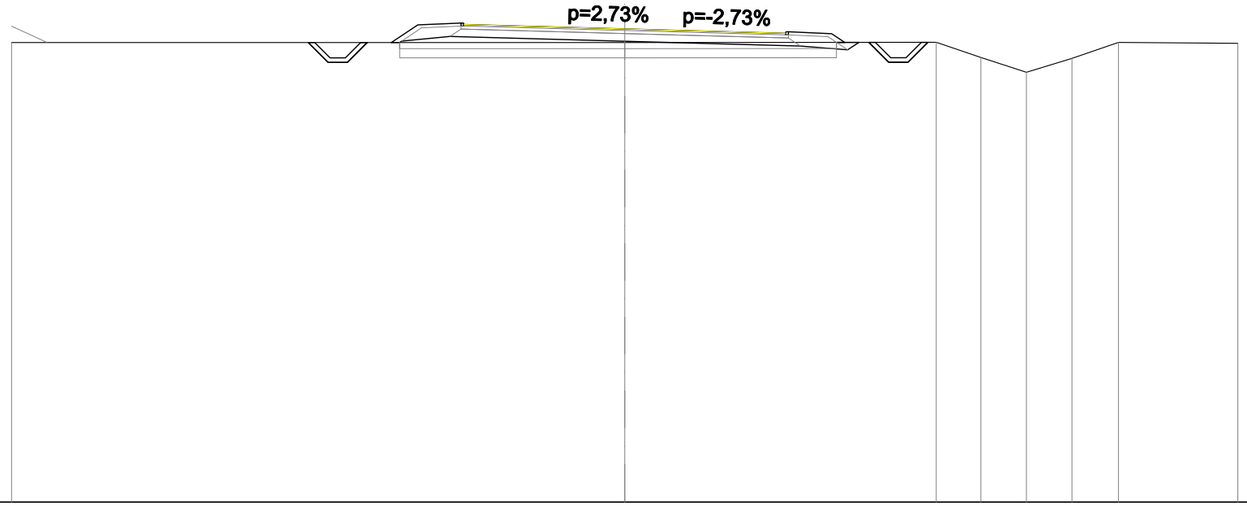

SCALA 1:200

QT.RIF. 0,000

| | | |

SCAVI E BONIFICHE	
STERRO	2,954 m²
SCOTICO	8,074 m
BONIFICA	11,908 m
RILEVATI	
RILEVATO	7,550 m²
TERRENO VEGETALE	4,338 m
SOVRASTRUTTURA STRADALE	
STRATO DI USURA	10,500 m
STRATO DI BINDER	10,680 m
STRATO DI FONDAZIONE	10,680 m
MANUFATTI	
CANALETTA	0,657 m²
CORDOLO	0,018 m²

SEZIONE N. 41
QT. PROGETTO: 15,385
DIST.PROG.: 800,000
DIST.PREC.: 20,000
DIST.SUCC.: 20,000

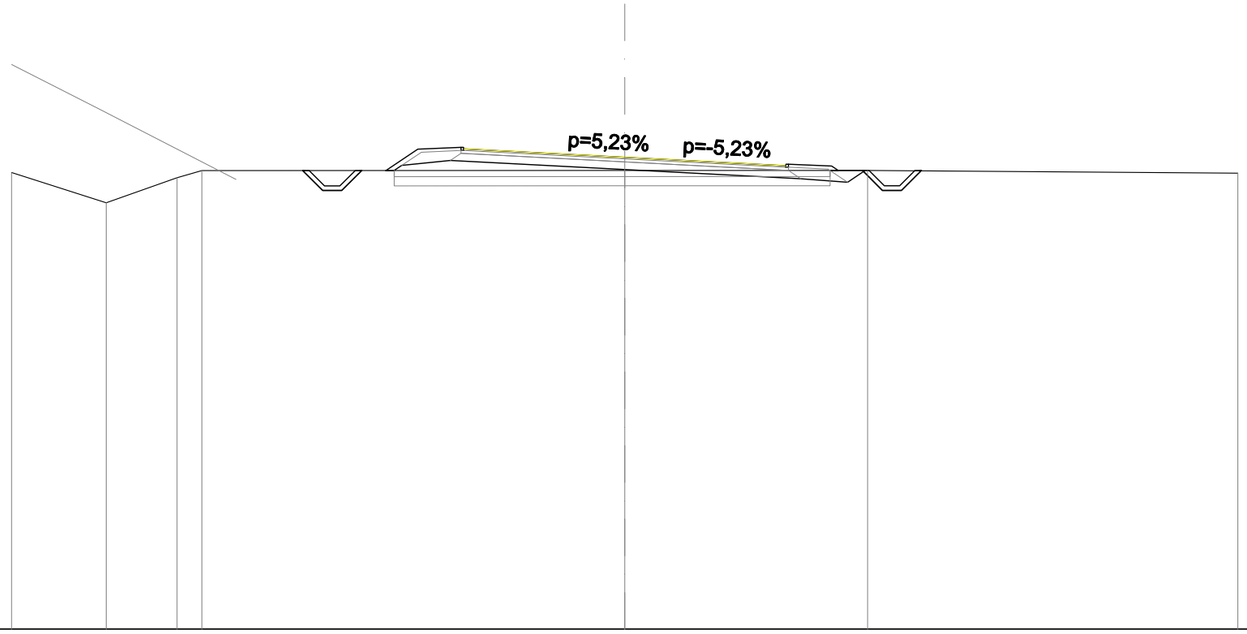

SCALA 1:200

QT.RIF. 0,000

| | | |

SCAVI E BONIFICHE	
STERRO	2,307 m²
SCOTICO	10,790 m
BONIFICA	13,942 m
RILEVATI	
RILEVATO	10,034 m²
TERRENO VEGETALE	4,896 m
SOVRASTRUTTURA STRADALE	
STRATO DI USURA	10,500 m
STRATO DI BINDER	10,680 m
STRATO DI FONDAZIONE	10,680 m
MANUFATTI	
CANALETTA	0,657 m²
CORDOLO	0,018 m²

SEZIONE N. 42
QT. PROGETTO: 15,341
DIST.PROG.: 820,000
DIST.PREC.: 20,000
DIST.SUCC.: 20,000

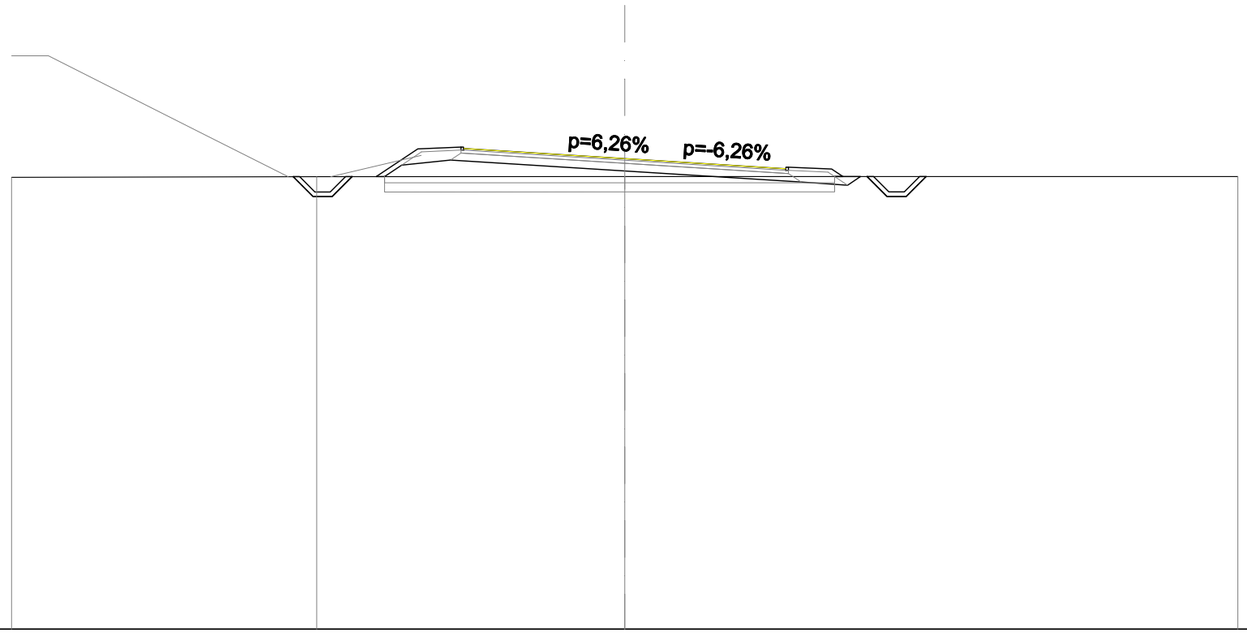

SCALA 1:200

QT.RIF. 0,000

| | | |

SCAVI E BONIFICHE	
STERRO	2,097 m²
SCOTICO	11,697 m
BONIFICA	14,723 m
RILEVATI	
RILEVATO	10,953 m²
TERRENO VEGETALE	5,111 m
SOVRASTRUTTURA STRADALE	
STRATO DI USURA	10,500 m
STRATO DI BINDER	10,680 m
STRATO DI FONDAZIONE	10,680 m
MANUFATTI	
CANALETTA	0,657 m²
CORDOLO	0,017 m²

SEZIONE N. 43
QT. PROGETTO: 15,297
DIST.PROG.: 840,000
DIST.PREC.: 20,000
DIST.SUCC.: 20,000

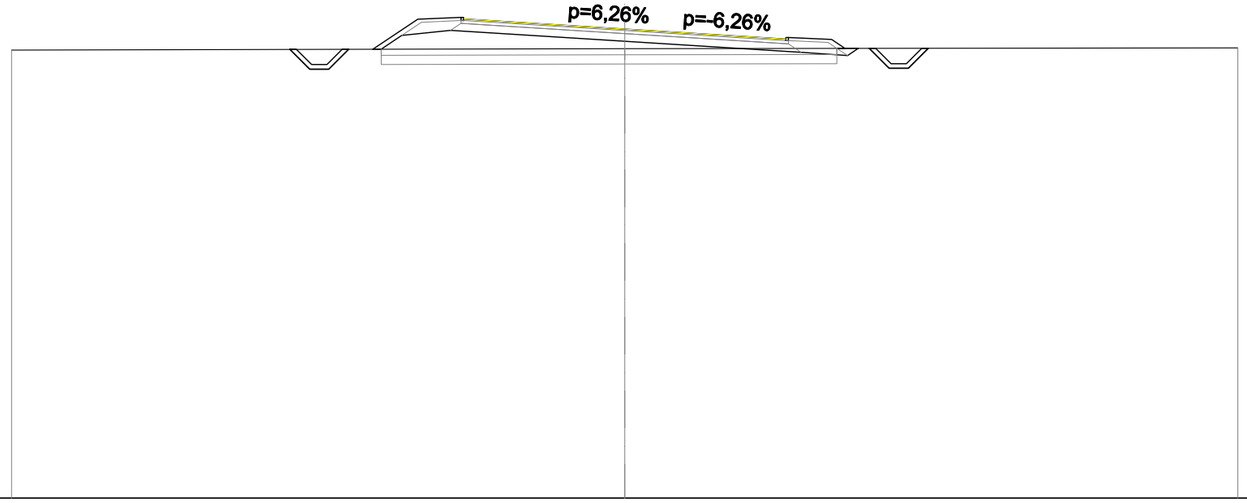

SCALA 1:200

QT.RIF. 0,000

QUOTE PROGETTO STRATO SUP.	15,58 15,63 — 15,30 — 14,92 14,97
QUOTE TERRENO	14,61 — 14,66 — 14,68
DISTANZE PARZIALI STRATO SUP.	0,79 — 1,47 — 1,41 — 1,50 — 3,75 — 3,75 — 1,50 — 1,41 — 0,79
DISTANZE PROGETTO STRATO SUP.	-10,93 -10,28 -9,65 -9,00 -8,22 -6,75 -5,34 -5,25 -3,75 — 0,00 — 3,75 — 5,25 5,34 6,75 7,19 7,98 8,63 9,25 9,90
DISTANZE TERRENO	-20,00 — 0,00 — 20,00

SCAVI E BONIFICHE	
STERRO	2,400 m²
SCOTICO	10,374 m
BONIFICA	13,652 m
RILEVATI	
RILEVATO	9,904 m²
TERRENO VEGETALE	4,911 m
SOVRASTRUTTURA STRADALE	
STRATO DI USURA	10,500 m
STRATO DI BINDER	10,680 m
STRATO DI FONDAZIONE	10,680 m
MANUFATTI	
CANALETTA	0,657 m²
CORDOLO	0,018 m²

SEZIONE N. 44
QT. PROGETTO: 15,253
DIST.PROG.: 860,000
DIST.PREC.: 20,000
DIST.SUCC.: 20,000

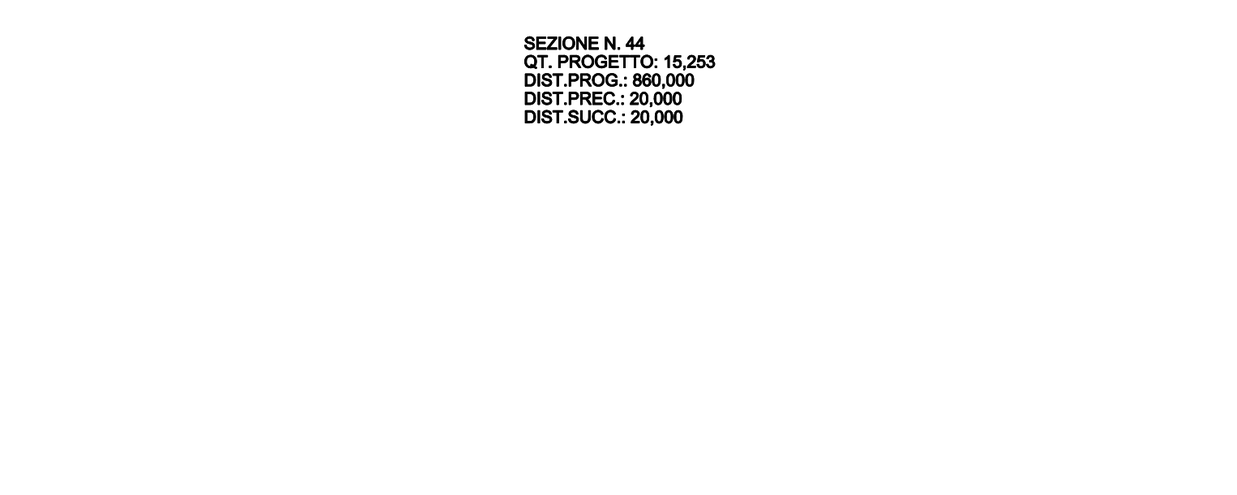

SCALA 1:200

QT.RIF. 0,000

| | | |

SCAVI E BONIFICHE	
STERRO	1,785 m²
SCOTICO	13,220 m
BONIFICA	14,876 m
RILEVATI	
RILEVATO	10,994 m²
TERRENO VEGETALE	5,125 m
SOVRASTRUTTURA STRADALE	
STRATO DI USURA	10,500 m
STRATO DI BINDER	10,680 m
STRATO DI FONDAZIONE	10,680 m
MANUFATTI	
CANALETTA	0,657 m²
CORDOLO	0,017 m²

SEZIONE N. 45
QT. PROGETTO: 15,209
DIST.PROG.: 880,000
DIST.PREC.: 20,000
DIST.SUCC.: 20,000

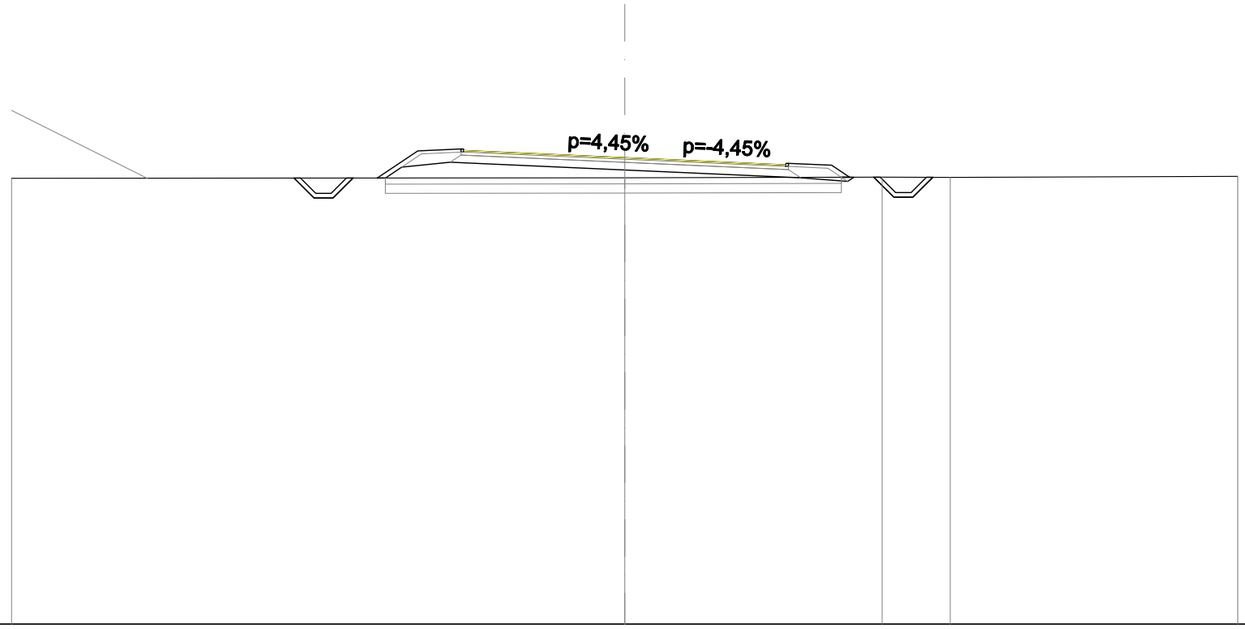

SCALA 1:200

QT.RIF. 0,000

| | | |

SCAVI E BONIFICHE	
STERRO	1,669 m²
SCOTICO	14,366 m
BONIFICA	14,797 m
RILEVATI	
RILEVATO	10,582 m²
TERRENO VEGETALE	5,031 m
SOVRASTRUTTURA STRADALE	
STRATO DI USURA	10,500 m
STRATO DI BINDER	10,680 m
STRATO DI FONDAZIONE	10,680 m
MANUFATTI	
CANALETTA	0,657 m²
CORDOLO	0,017 m²

SEZIONE N. 46
QT. PROGETTO: 15,165
DIST.PROG.: 900,000
DIST.PREC.: 20,000
DIST.SUCC.: 20,000

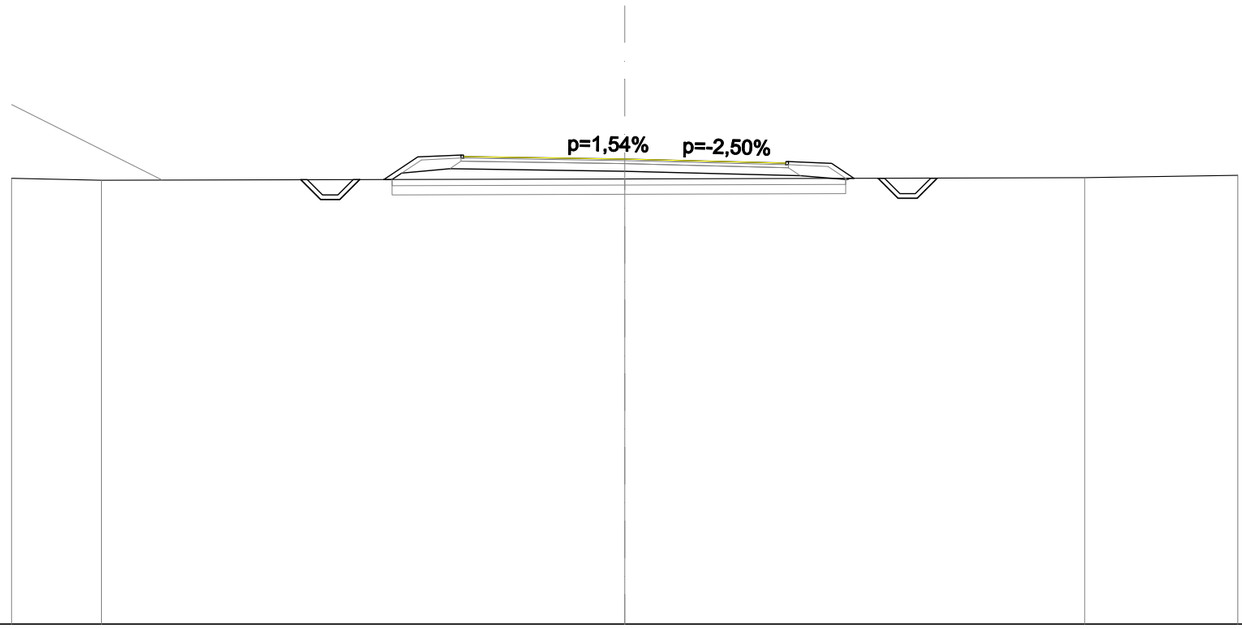

SCALA 1:200

QT.RIF. 0,000

| | | |

SCAVI E BONIFICHE	
STERRO	1,662 m²
SCOTICO	14,295 m
BONIFICA	14,571 m
RILEVATI	
RILEVATO	9,736 m²
TERRENO VEGETALE	4,759 m
SOVRASTRUTTURA STRADALE	
STRATO DI USURA	10,500 m
STRATO DI BINDER	10,680 m
STRATO DI FONDAZIONE	10,680 m
MANUFATTI	
CANALETTA	0,657 m²
CORDOLO	0,018 m²

SEZIONE N. 47
QT. PROGETTO: 15,121
DIST.PROG.: 920,000
DIST.PREC.: 20,000
DIST.SUCC.: 20,000

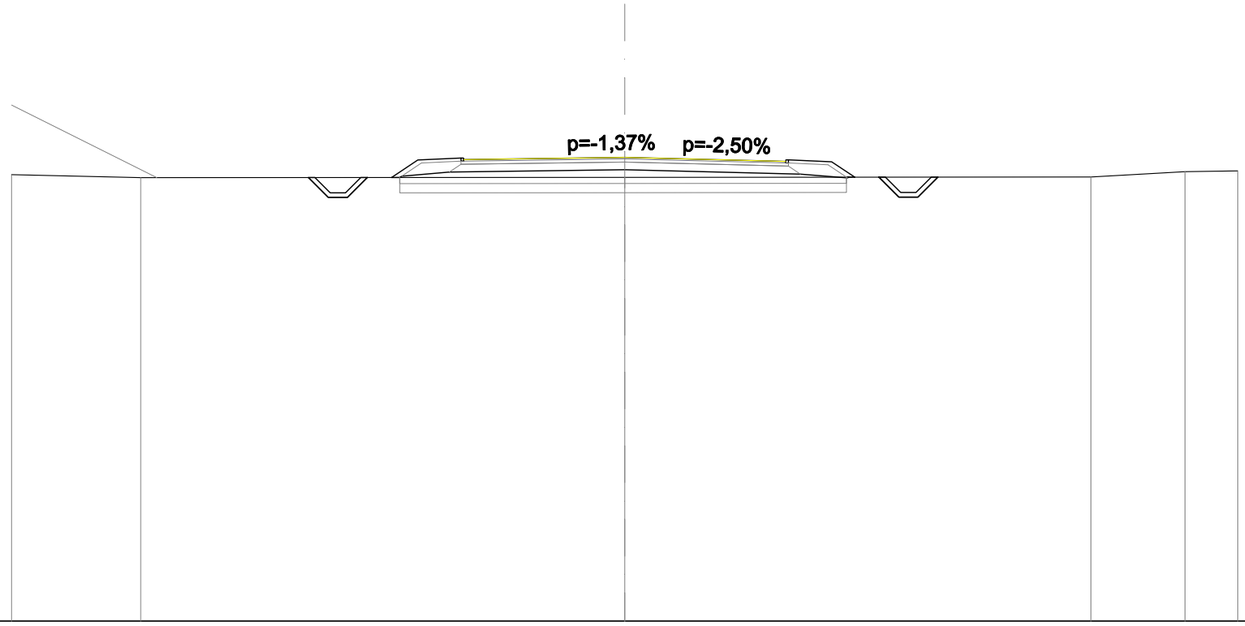

SCALA 1:200

QT.RIF. 0,000

| | | |

SCAVI E BONIFICHE	
STERRO	1,680 m²
SCOTICO	14,535 m
BONIFICA	14,638 m
RILEVATI	
RILEVATO	10,317 m²
TERRENO VEGETALE	4,839 m
SOVRASTRUTTURA STRADALE	
STRATO DI USURA	10,500 m
STRATO DI BINDER	10,680 m
STRATO DI FONDAZIONE	10,680 m
MANUFATTI	
CANALETTA	0,657 m²
CORDOLO	0,017 m²

SEZIONE N. 48
QT. PROGETTO: 15,076
DIST.PROG.: 940,000
DIST.PREC.: 20,000
DIST.SUCC.: 20,000

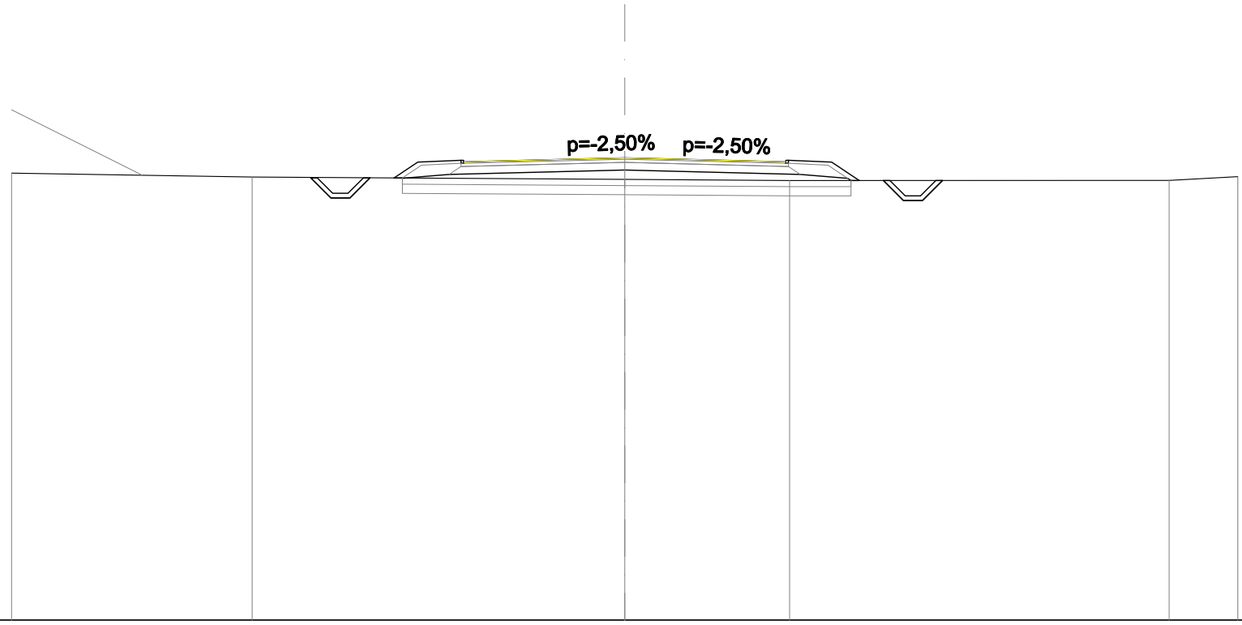

SCALA 1:200

QT.RIF. 0,000

| | | |

SCAVI E BONIFICHE	
STERRO	5,166 m²
RILEVATI	
RILEVATO	2,462 m²
TERRENO VEGETALE	2,518 m
SOVRASTRUTTURA STRADALE	
STRATO DI USURA	10,500 m
STRATO DI BINDER	10,590 m
STRATO DI FONDAZIONE	10,590 m
MANUFATTI	
CANALETTA	0,750 m²
CORDOLO	0,009 m²

SEZIONE N. 49
QT. PROGETTO: 15,032
DIST.PROG.: 960,000
DIST.PREC.: 20,000
DIST.SUCC.: 20,000

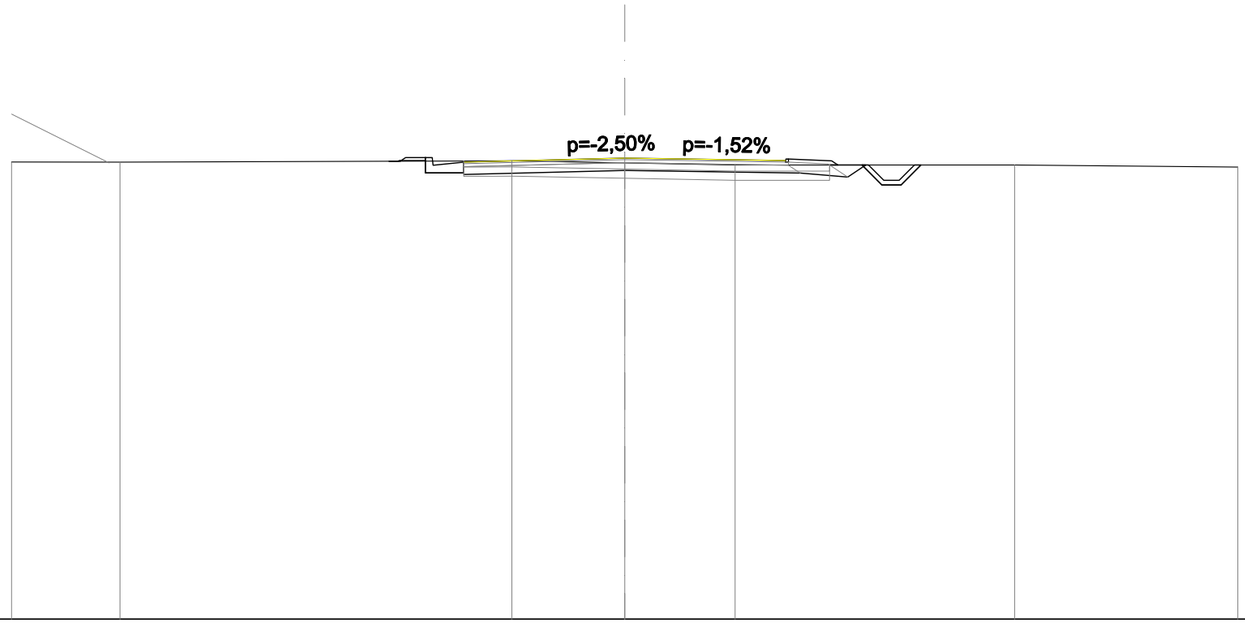

SCALA 1:200

QT.RIF. 0,000

| | | |

SCAVI E BONIFICHE	
STERRO	1,662 m²
SCOTICO	14,789 m
BONIFICA	14,789 m
RILEVATI	
RILEVATO	10,710 m²
TERRENO VEGETALE	5,021 m
SOVRASTRUTTURA STRADALE	
STRATO DI USURA	10,500 m
STRATO DI BINDER	10,680 m
STRATO DI FONDAZIONE	10,680 m
MANUFATTI	
CANALETTA	0,657 m²
CORDOLO	0,018 m²

SEZIONE N. 50
QT. PROGETTO: 14,995
DIST.PROG.: 980,000
DIST.PREC.: 20,000
DIST.SUCC.: 20,000

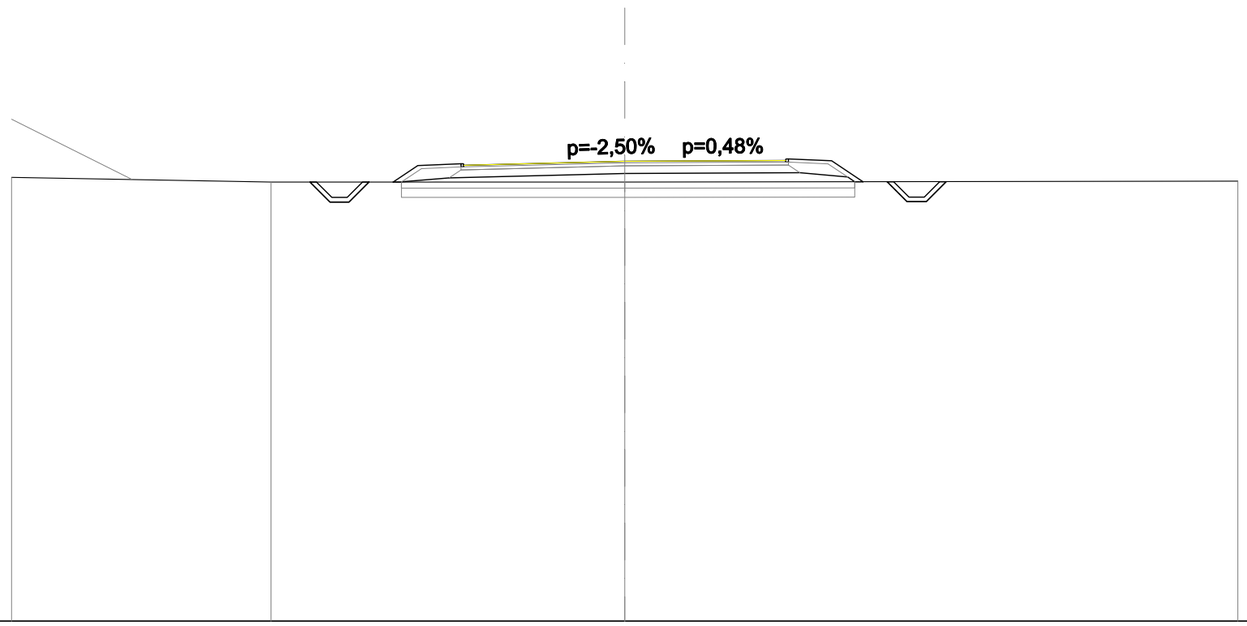

SCALA 1:200

QT.RIF. 0,000

| | | |

SCAVI E BONIFICHE	
STERRO	1,660 m²
SCOTICO	15,280 m
BONIFICA	15,281 m
RILEVATI	
RILEVATO	13,158 m²
TERRENO VEGETALE	5,612 m
SOVRASTRUTTURA STRADALE	
STRATO DI USURA	10,500 m
STRATO DI BINDER	10,680 m
STRATO DI FONDAZIONE	10,680 m
MANUFATTI	
CANALETTA	0,657 m²
CORDOLO	0,017 m²

SEZIONE N. 51
QT. PROGETTO: 15,074
DIST.PROG.: 1000,000
DIST.PREC.: 20,000
DIST.SUCC.: 20,000

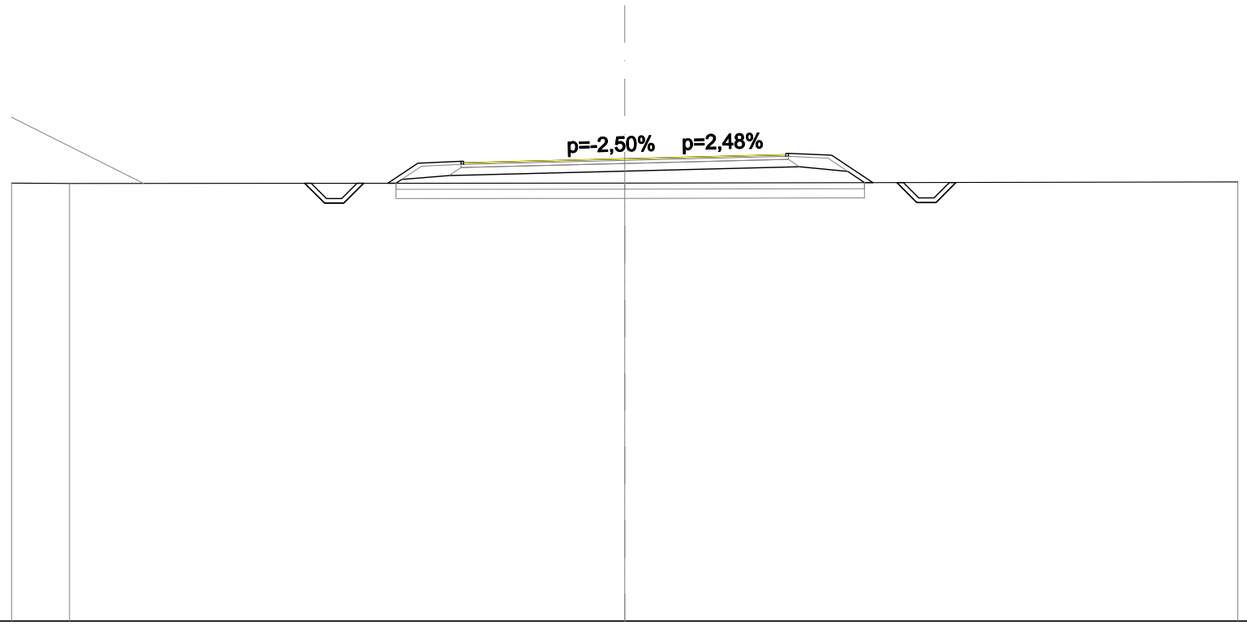

SCALA 1:200

QT.RIF. 0,000

| | | |

SCAVI E BONIFICHE	
STERRO	1,674 m²
SCOTICO	16,132 m
BONIFICA	16,132 m
RILEVATI	
RILEVATO	18,162 m²
TERRENO VEGETALE	6,635 m
SOVRASTRUTTURA STRADALE	
STRATO DI USURA	10,500 m
STRATO DI BINDER	10,680 m
STRATO DI FONDAZIONE	10,680 m
MANUFATTI	
CANALETTA	0,657 m²
CORDOLO	0,017 m²

SEZIONE N. 52
QT. PROGETTO: 15,307
DIST.PROG.: 1020,000
DIST.PREC.: 20,000
DIST.SUCC.: 20,000

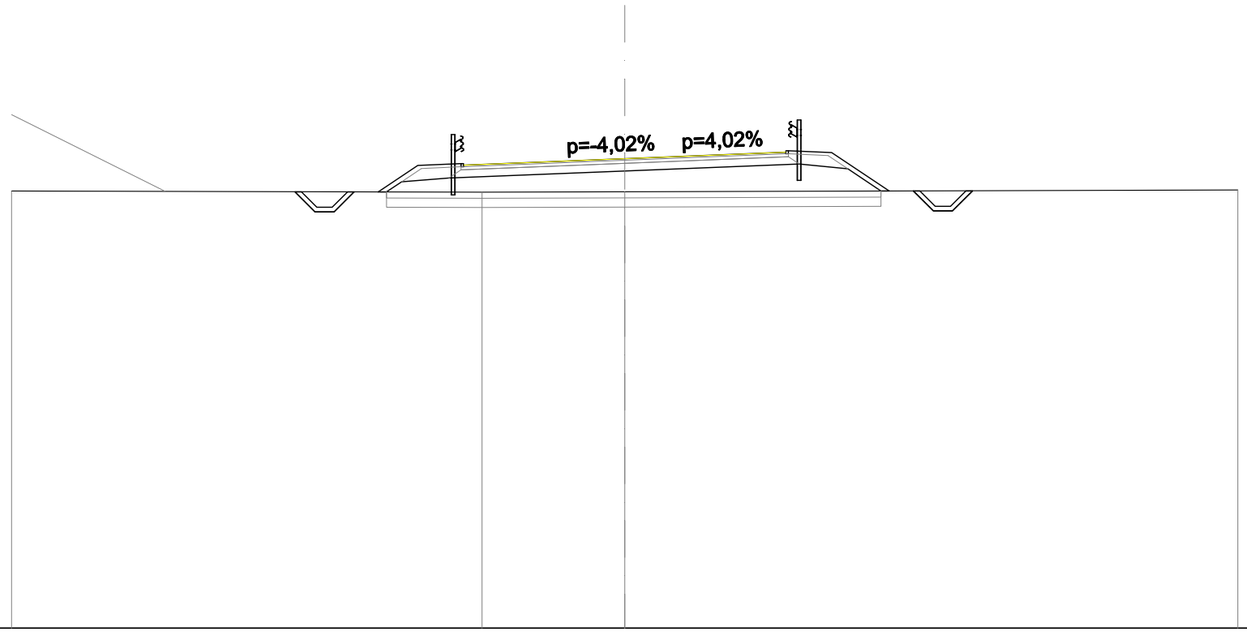

SCALA 1:200

QT.RIF. 0,000

| | | |

SCAVI E BONIFICHE	
STERRO	1,681 m²
SCOTICO	17,452 m
BONIFICA	17,452 m
RILEVATI	
RILEVATO	26,386 m²
TERRENO VEGETALE	8,222 m
SOVRASTRUTTURA STRADALE	
STRATO DI USURA	10,500 m
STRATO DI BINDER	10,680 m
STRATO DI FONDAZIONE	10,680 m
MANUFATTI	
CANALETTA	0,657 m²
CORDOLO	0,017 m²

SEZIONE N. 53
QT. PROGETTO: 15,693
DIST.PROG.: 1040,000
DIST.PREC.: 20,000
DIST.SUCC.: 20,000

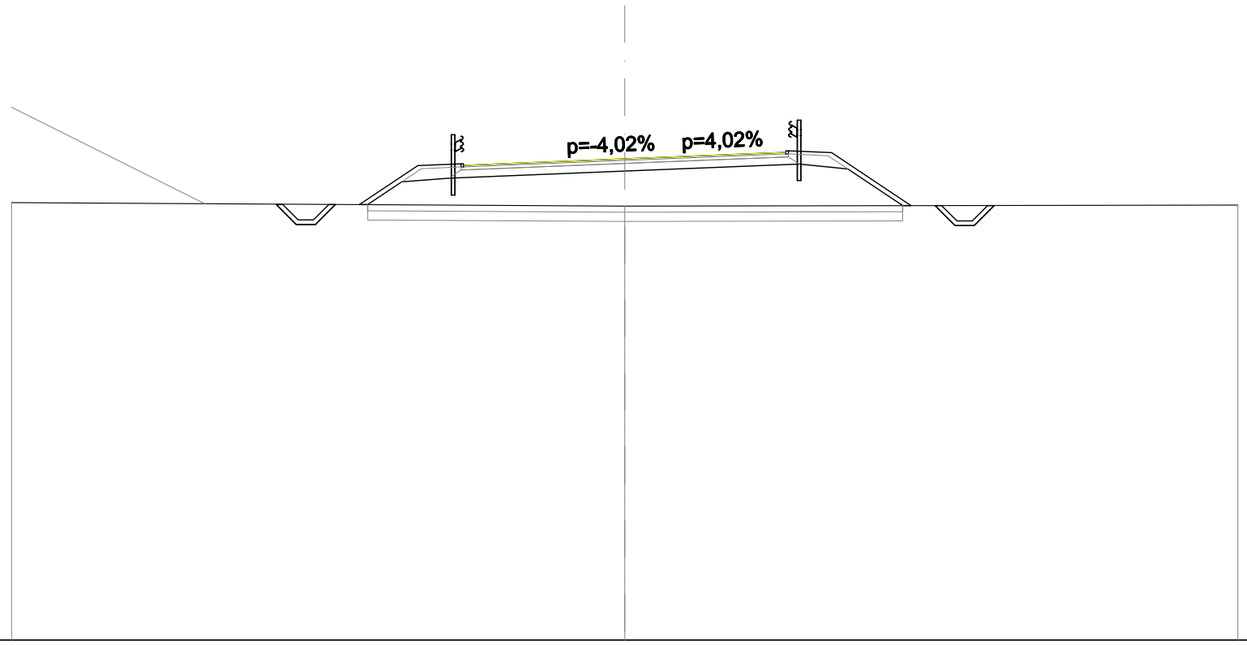

SCALA 1:200

QT.RIF. 0,000

| | | |

SCAVI E BONIFICHE	
STERRO	1,673 m²
SCOTICO	19,118 m
BONIFICA	19,118 m
RILEVATI	
RILEVATO	37,326 m²
TERRENO VEGETALE	10,225 m
SOVRASTRUTTURA STRADALE	
STRATO DI USURA	10,500 m
STRATO DI BINDER	10,680 m
STRATO DI FONDAZIONE	10,680 m
MANUFATTI	
CANALETTA	0,657 m²
CORDOLO	0,017 m²

SEZIONE N. 54
QT. PROGETTO: 16,222
DIST.PROG.: 1060,000
DIST.PREC.: 20,000
DIST.SUCC.: 20,000

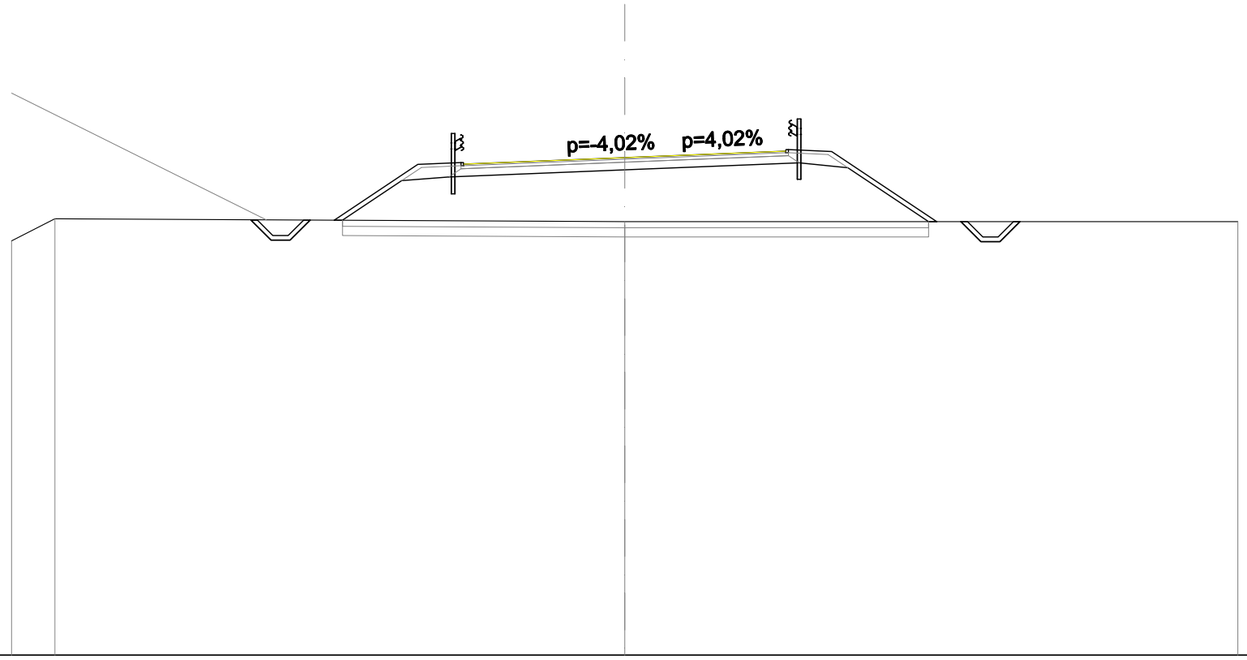

SCALA 1:200

QT.RIF. 0,000

| | | |

SCAVI E BONIFICHE	
STERRO	1,421 m²
SCOTICO	21,041 m
BONIFICA	21,078 m
RILEVATI	
RILEVATO	48,791 m²
TERRENO VEGETALE	12,569 m
SOVRASTRUTTURA STRADALE	
STRATO DI USURA	10,500 m
STRATO DI BINDER	10,680 m
STRATO DI FONDAZIONE	10,680 m
MANUFATTI	
CANALETTA	0,657 m²
CORDOLO	0,017 m²

SEZIONE N. 55
QT. PROGETTO: 16,780
DIST.PROG.: 1080,000
DIST.PREC.: 20,000
DIST.SUCC.: 20,000

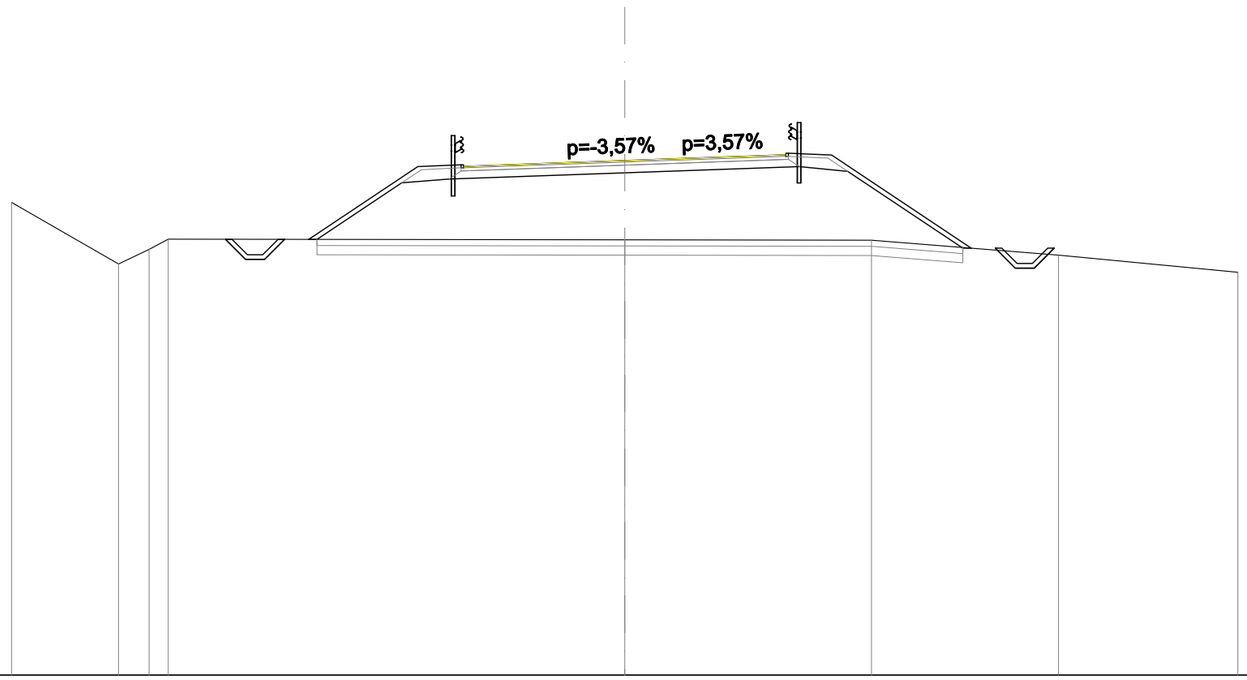

SCALA 1:200

QT.RIF. 0,000

| | | |

SCAVI E BONIFICHE	
STERRO	5,209 m²
SCOTICO	28,416 m
BONIFICA	28,416 m
RILEVATI	
RILEVATO	126,484 m²
TERRENO VEGETALE	21,090 m
SOVRASTRUTTURA STRADALE	
STRATO DI USURA	10,500 m
STRATO DI BINDER	10,680 m
STRATO DI FONDAZIONE	10,680 m
MANUFATTI	
CANALETTA	0,657 m²
CORDOLO	0,018 m²

SEZIONE N. 56
QT. PROGETTO: 17,337
DIST.PROG.: 1100,000
DIST.PREC.: 20,000
DIST.SUCC.: 20,000

SCALA 1:200

QT.RIF. -5,000

| | | |

SCAVI E BONIFICHE	
STERRO	4,631 m²
SCOTICO	24,337 m
BONIFICA	24,337 m
RILEVATI	
RILEVATO	90,195 m²
TERRENO VEGETALE	15,960 m
SOVRASTRUTTURA STRADALE	
STRATO DI USURA	10,500 m
STRATO DI BINDER	10,680 m
STRATO DI FONDAZIONE	10,680 m
MANUFATTI	
CANALETTA	0,657 m²
CORDOLO	0,018 m²

SEZIONE N. 57
QT. PROGETTO: 17,832
DIST.PROG.: 1120,000
DIST.PREC.: 20,000
DIST.SUCC.: 20,000

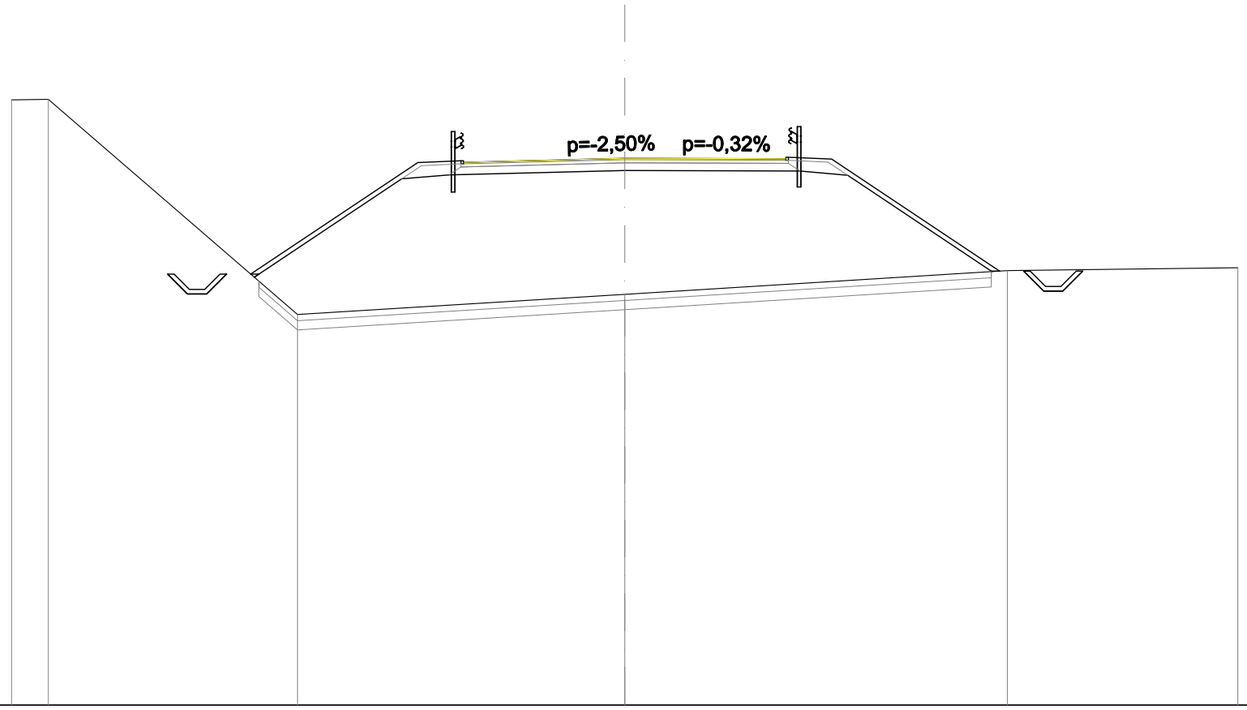

SCALA 1:200

QT.RIF. 0,000

| | | |

SCAVI E BONIFICHE	
STERRO	4,605 m²
SCOTICO	18,792 m
BONIFICA	18,792 m
RILEVATI	
RILEVATO	38,991 m²
TERRENO VEGETALE	9,611 m
SOVRASTRUTTURA STRADALE	
STRATO DI USURA	10,500 m
STRATO DI BINDER	10,680 m
STRATO DI FONDAZIONE	10,680 m
MANUFATTI	
CANALETTA	0,657 m²
CORDOLO	0,018 m²

SEZIONE N. 58
QT. PROGETTO: 18,216
DIST.PROG.: 1140,000
DIST.PREC.: 20,000
DIST.SUCC.: 20,000

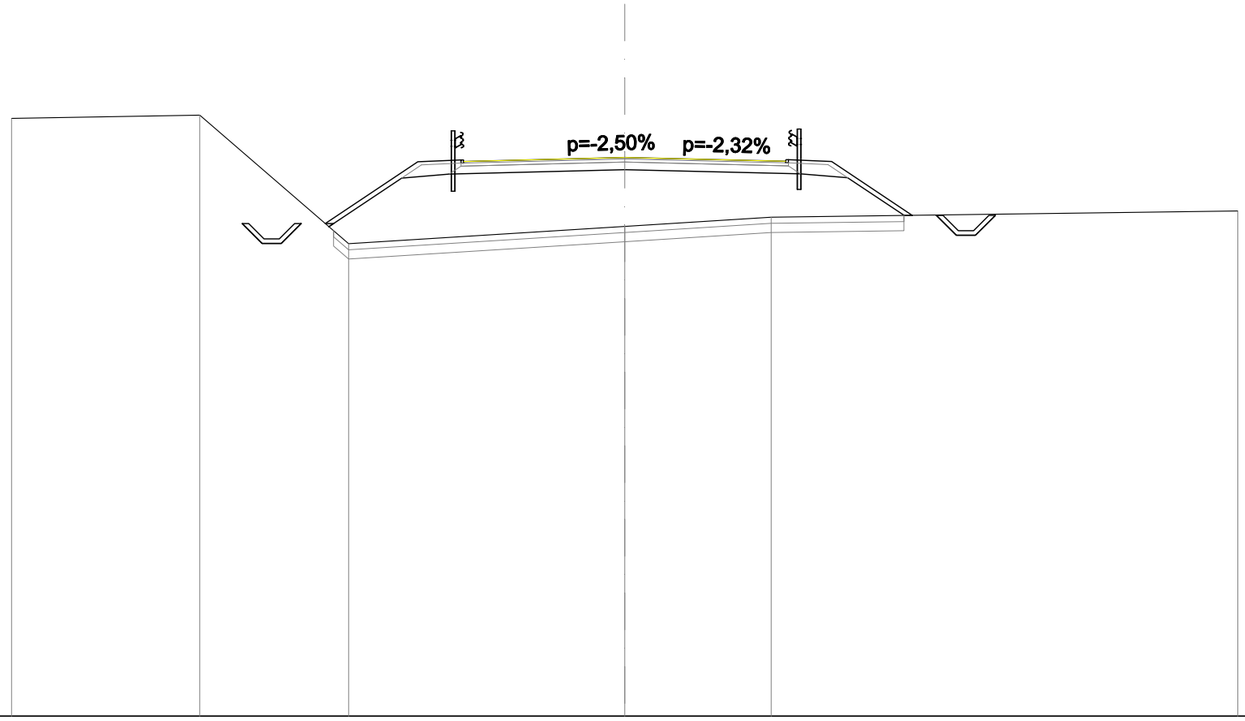

SCALA 1:200

QT.RIF. 0,000

| | | |

SCAVI E BONIFICHE	
STERRO	7,650 m²
BONIFICA	3,108 m
RILEVATI	
RILEVATO	2,552 m²
TERRENO VEGETALE	3,096 m
SOVRASTRUTTURA STRADALE	
STRATO DI USURA	10,500 m
STRATO DI BINDER	10,590 m
STRATO DI FONDAZIONE	10,590 m
MANUFATTI	
CANALETTA	0,750 m²
CORDOLO	0,009 m²

SEZIONE N. 59
QT. PROGETTO: 18,489
DIST.PROG.: 1160,000
DIST.PREC.: 20,000
DIST.SUCC.: 20,000

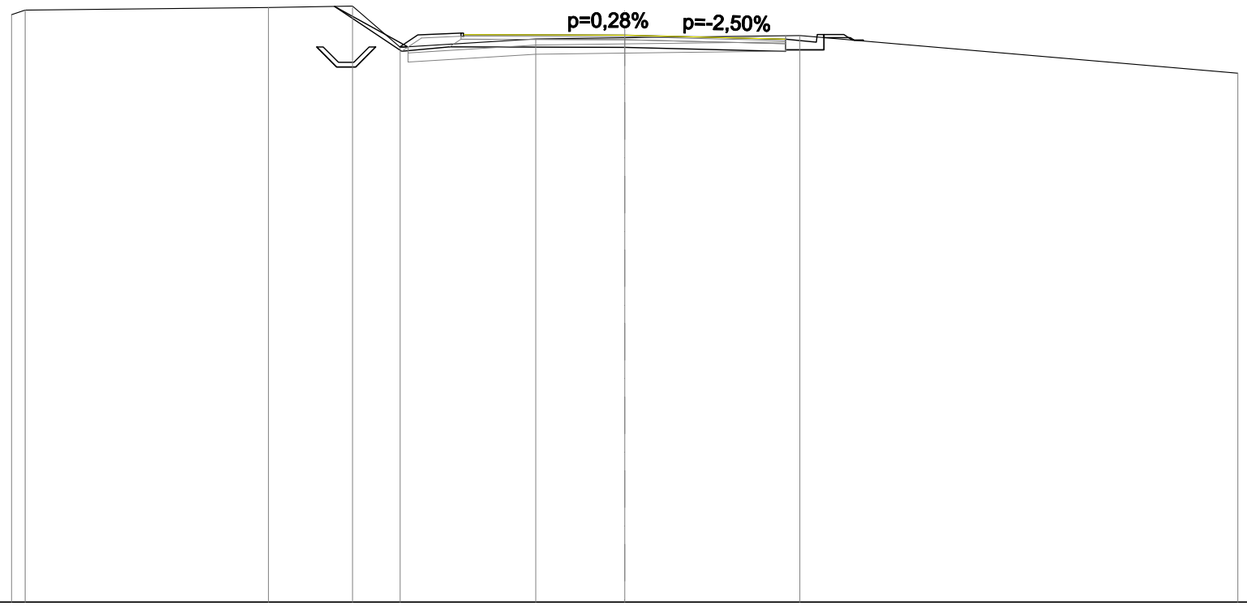

SCALA 1:200

QT.RIF. 0,000

| | | |

SCAVI E BONIFICHE	
STERRO	7,471 m²
BONIFICA	2,391 m
RILEVATI	
RILEVATO	1,576 m²
TERRENO VEGETALE	3,308 m
SOVRASTRUTTURA STRADALE	
STRATO DI USURA	10,500 m
STRATO DI BINDER	10,590 m
STRATO DI FONDAZIONE	10,590 m
MANUFATTI	
CANALETTA	0,750 m²
CORDOLO	0,009 m²

SEZIONE N. 60
QT. PROGETTO: 18,651
DIST.PROG.: 1180,000
DIST.PREC.: 20,000
DIST.SUCC.: 20,000

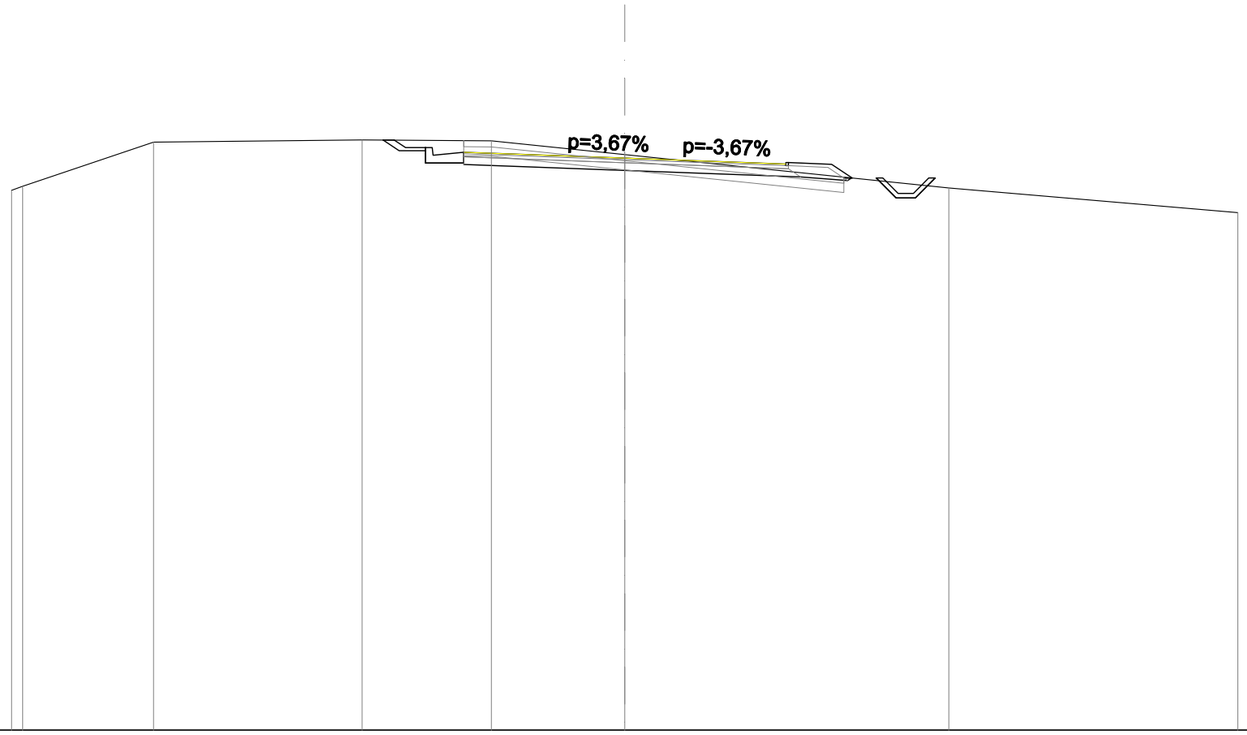

SCALA 1:200

QT.RIF. 0,000

| | | |

SCAVI E BONIFICHE	
STERRO	6,590 m²
RILEVATI	
RILEVATO	0,911 m²
TERRENO VEGETALE	2,805 m
SOVRASTRUTTURA STRADALE	
STRATO DI USURA	10,500 m
STRATO DI BINDER	10,590 m
STRATO DI FONDAZIONE	10,590 m
MANUFATTI	
CANALETTA	0,750 m²
CORDOLO	0,009 m²

SEZIONE N. 61
QT. PROGETTO: 18,701
DIST.PROG.: 1200,000
DIST.PREC.: 20,000
DIST.SUCC.: 20,000

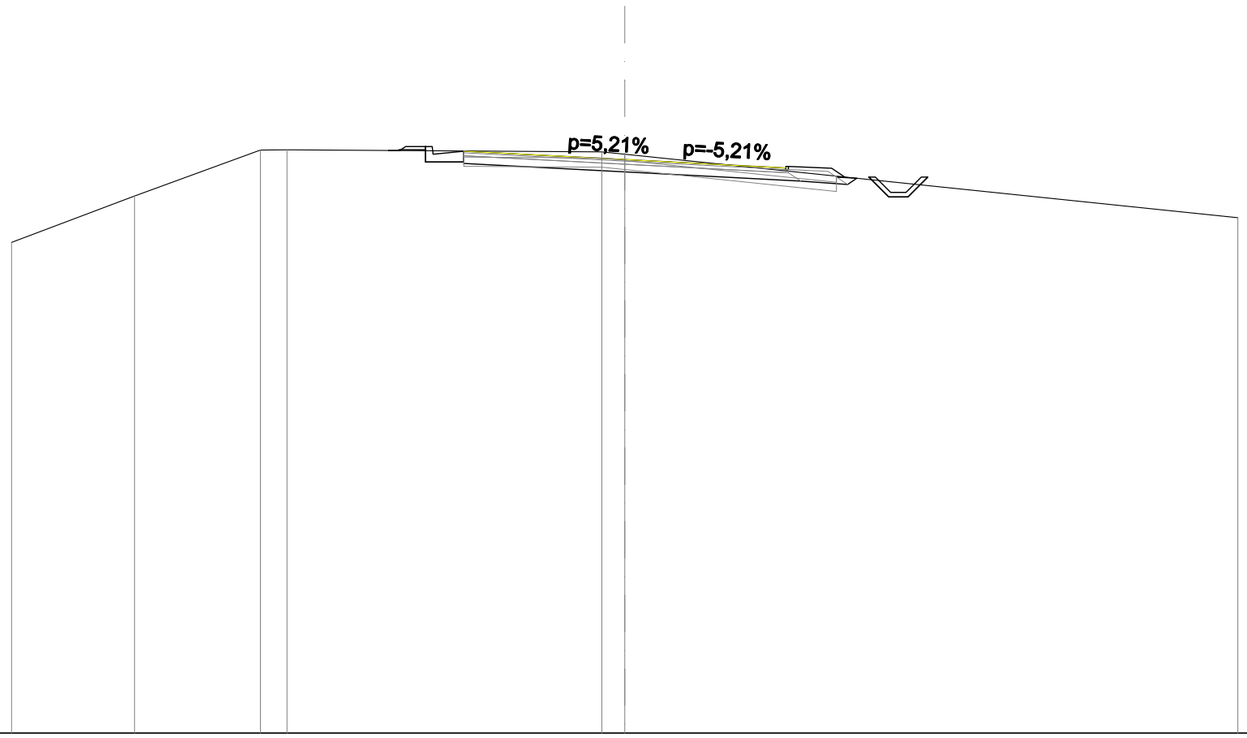

SCALA 1:200

QT.RIF. 0,000

| | | |

SCAVI E BONIFICHE	
STERRO	6,426 m²
BONIFICA	2,010 m
RILEVATI	
RILEVATO	2,070 m²
TERRENO VEGETALE	3,666 m
SOVRASTRUTTURA STRADALE	
STRATO DI USURA	10,500 m
STRATO DI BINDER	10,680 m
STRATO DI FONDAZIONE	10,680 m
MANUFATTI	
CANALETTA	0,657 m²
CORDOLO	0,018 m²

SEZIONE N. 62
QT. PROGETTO: 18,645
DIST.PROG.: 1220,000
DIST.PREC.: 20,000
DIST.SUCC.: 20,000

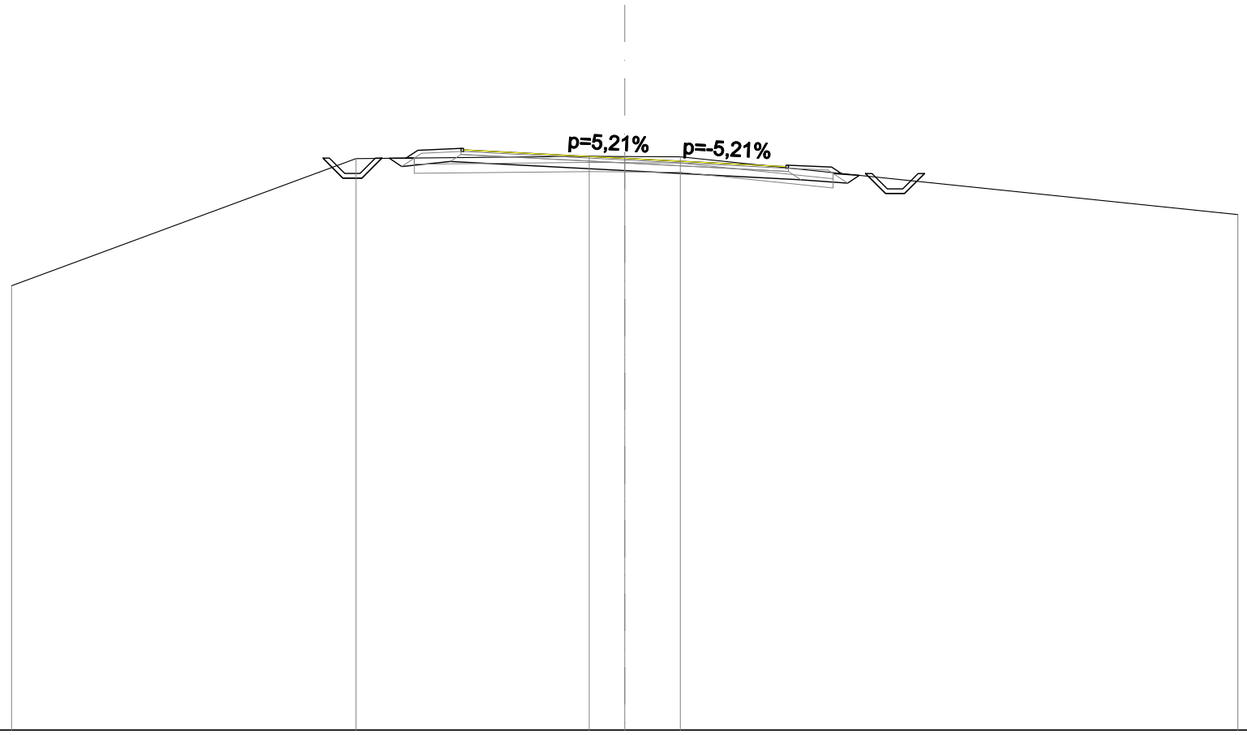

SCALA 1:200

QT.RIF. 0,000

| | | |

SCAVI E BONIFICHE	
STERRO	2,822 m²
SCOTICO	17,025 m
BONIFICA	20,769 m
RILEVATI	
RILEVATO	24,399 m²
TERRENO VEGETALE	15,060 m
SOVRASTRUTTURA STRADALE	
STRATO DI USURA	10,500 m
STRATO DI BINDER	10,680 m
STRATO DI FONDAZIONE	10,680 m
MANUFATTI	
CANALETTA	0,657 m²
CORDOLO	0,017 m²

SEZIONE N. 63
QT. PROGETTO: 18,559
DIST.PROG.: 1240,000
DIST.PREC.: 20,000
DIST.SUCC.: 20,000

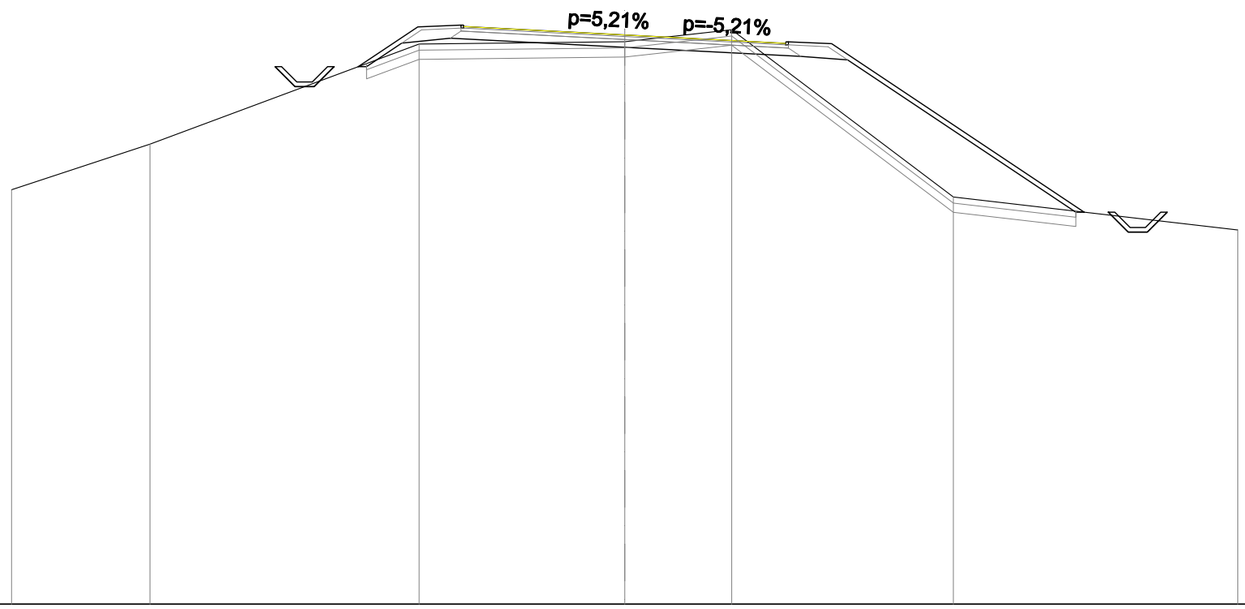

SCALA 1:200

QT.RIF. 0,000

| | | |

SCAVI E BONIFICHE	
STERRO	5,587 m²
SCOTICO	10,800 m
BONIFICA	12,921 m
RILEVATI	
RILEVATO	11,048 m²
TERRENO VEGETALE	10,220 m
SOVRASTRUTTURA STRADALE	
STRATO DI USURA	10,500 m
STRATO DI BINDER	10,680 m
STRATO DI FONDAZIONE	10,680 m
MANUFATTI	
CANALETTA	0,657 m²
CORDOLO	0,018 m²

SEZIONE N. 64
QT. PROGETTO: 18,473
DIST.PROG.: 1260,000
DIST.PREC.: 20,000
DIST.SUCC.: 20,000

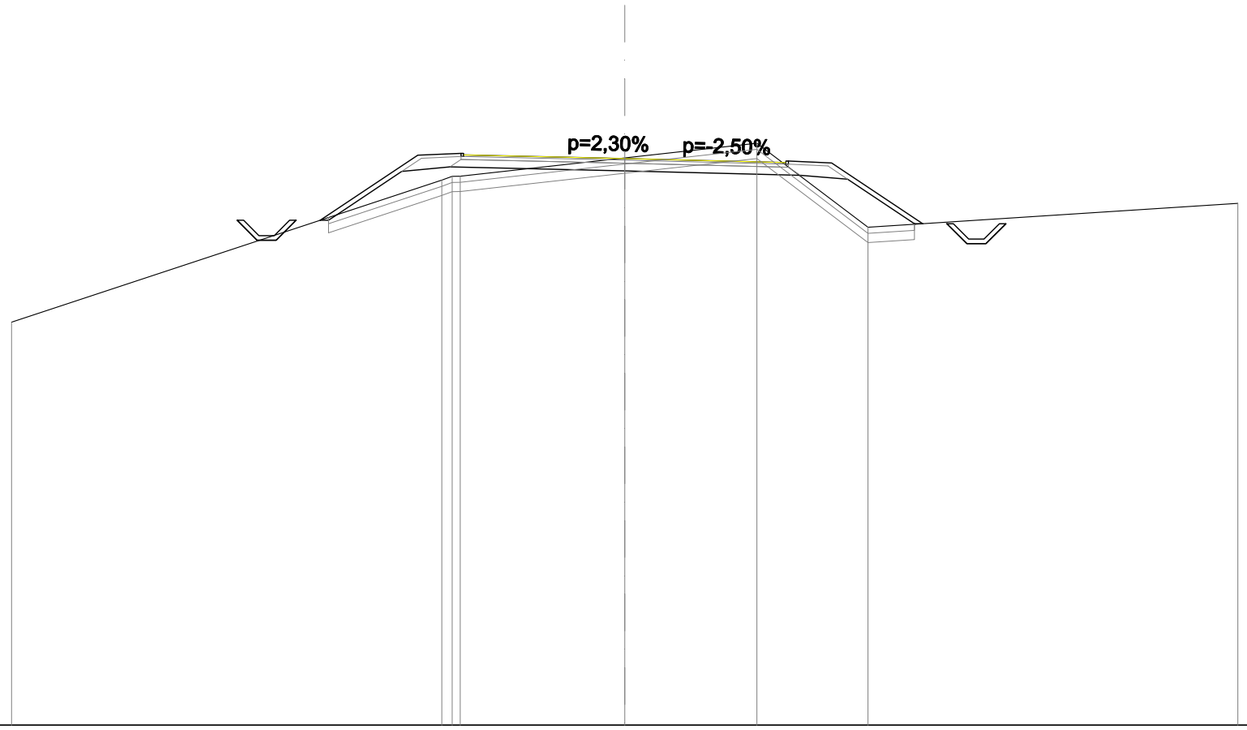

SCALA 1:200

QT.RIF. 0,000

| | | |

SCAVI E BONIFICHE	
STERRO	5,364 m²
SCOTICO	7,710 m
BONIFICA	9,426 m
RILEVATI	
RILEVATO	7,949 m²
TERRENO VEGETALE	6,297 m
SOVRASTRUTTURA STRADALE	
STRATO DI USURA	10,500 m
STRATO DI BINDER	10,590 m
STRATO DI FONDAZIONE	10,590 m
MANUFATTI	
CANALETTA	0,750 m²
CORDOLO	0,009 m²

SEZIONE N. 65
QT. PROGETTO: 18,387
DIST.PROG.: 1280,000
DIST.PREC.: 20,000
DIST.SUCC.: 12,657

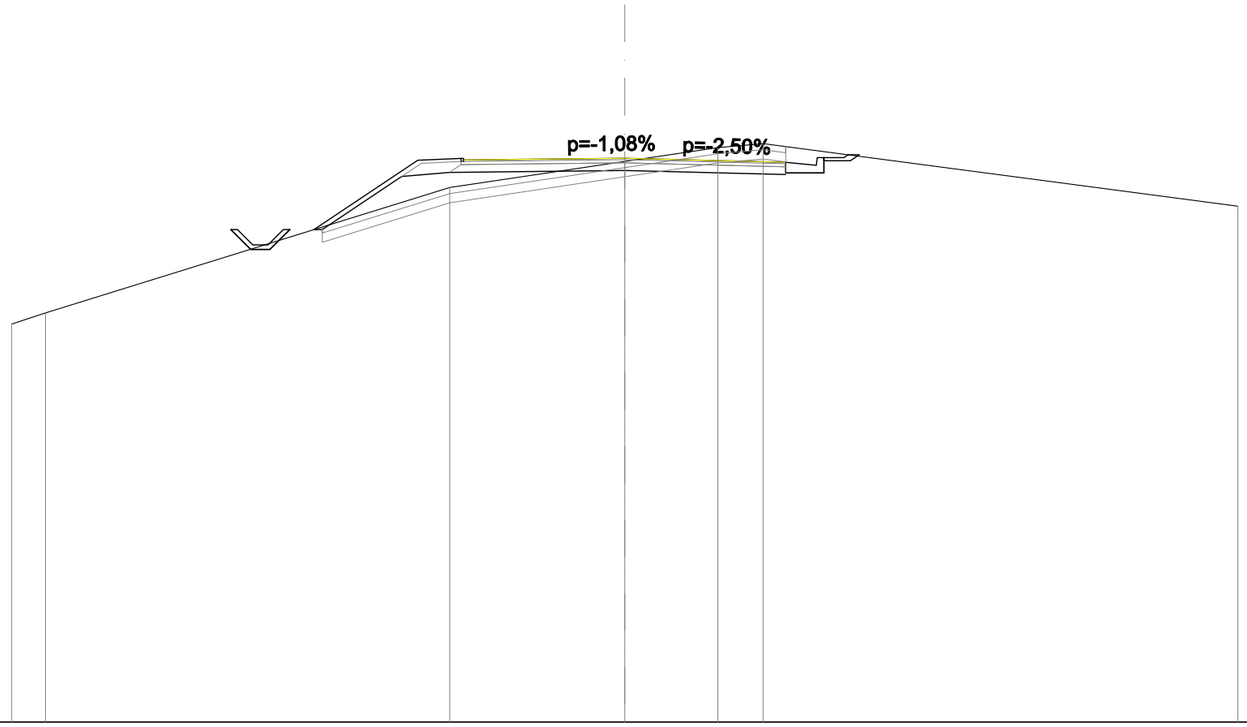

SCALA 1:200

QT.RIF. 0,000

| | | |

SEZIONE N. 66
QT. PROGETTO: 18,333
DIST.PROG.: 1292,657
DIST.PREC.: 12,657

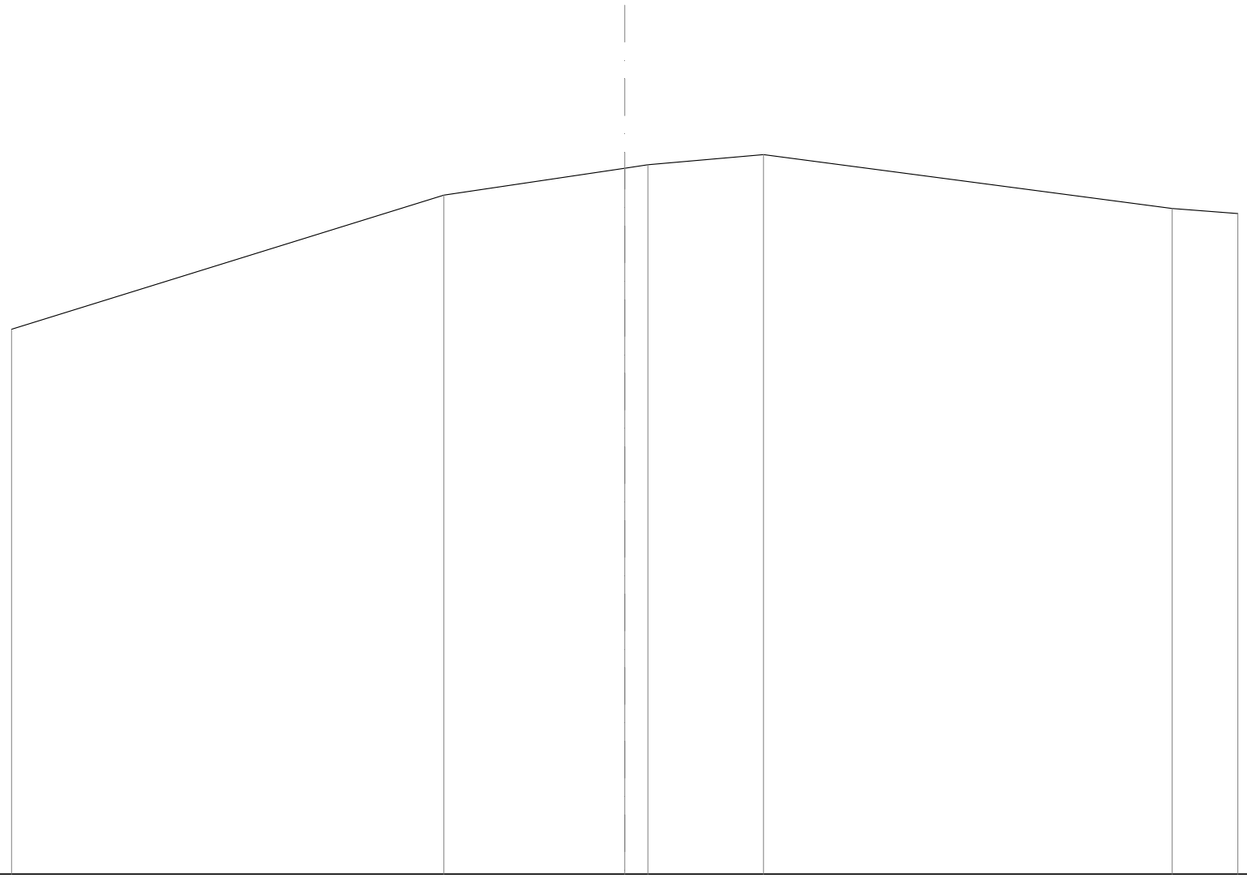

SCALA 1:200

QT.RIF. -5,000

| | | |