




PLANIMETRIA DI PROGETTO scala 1:1000

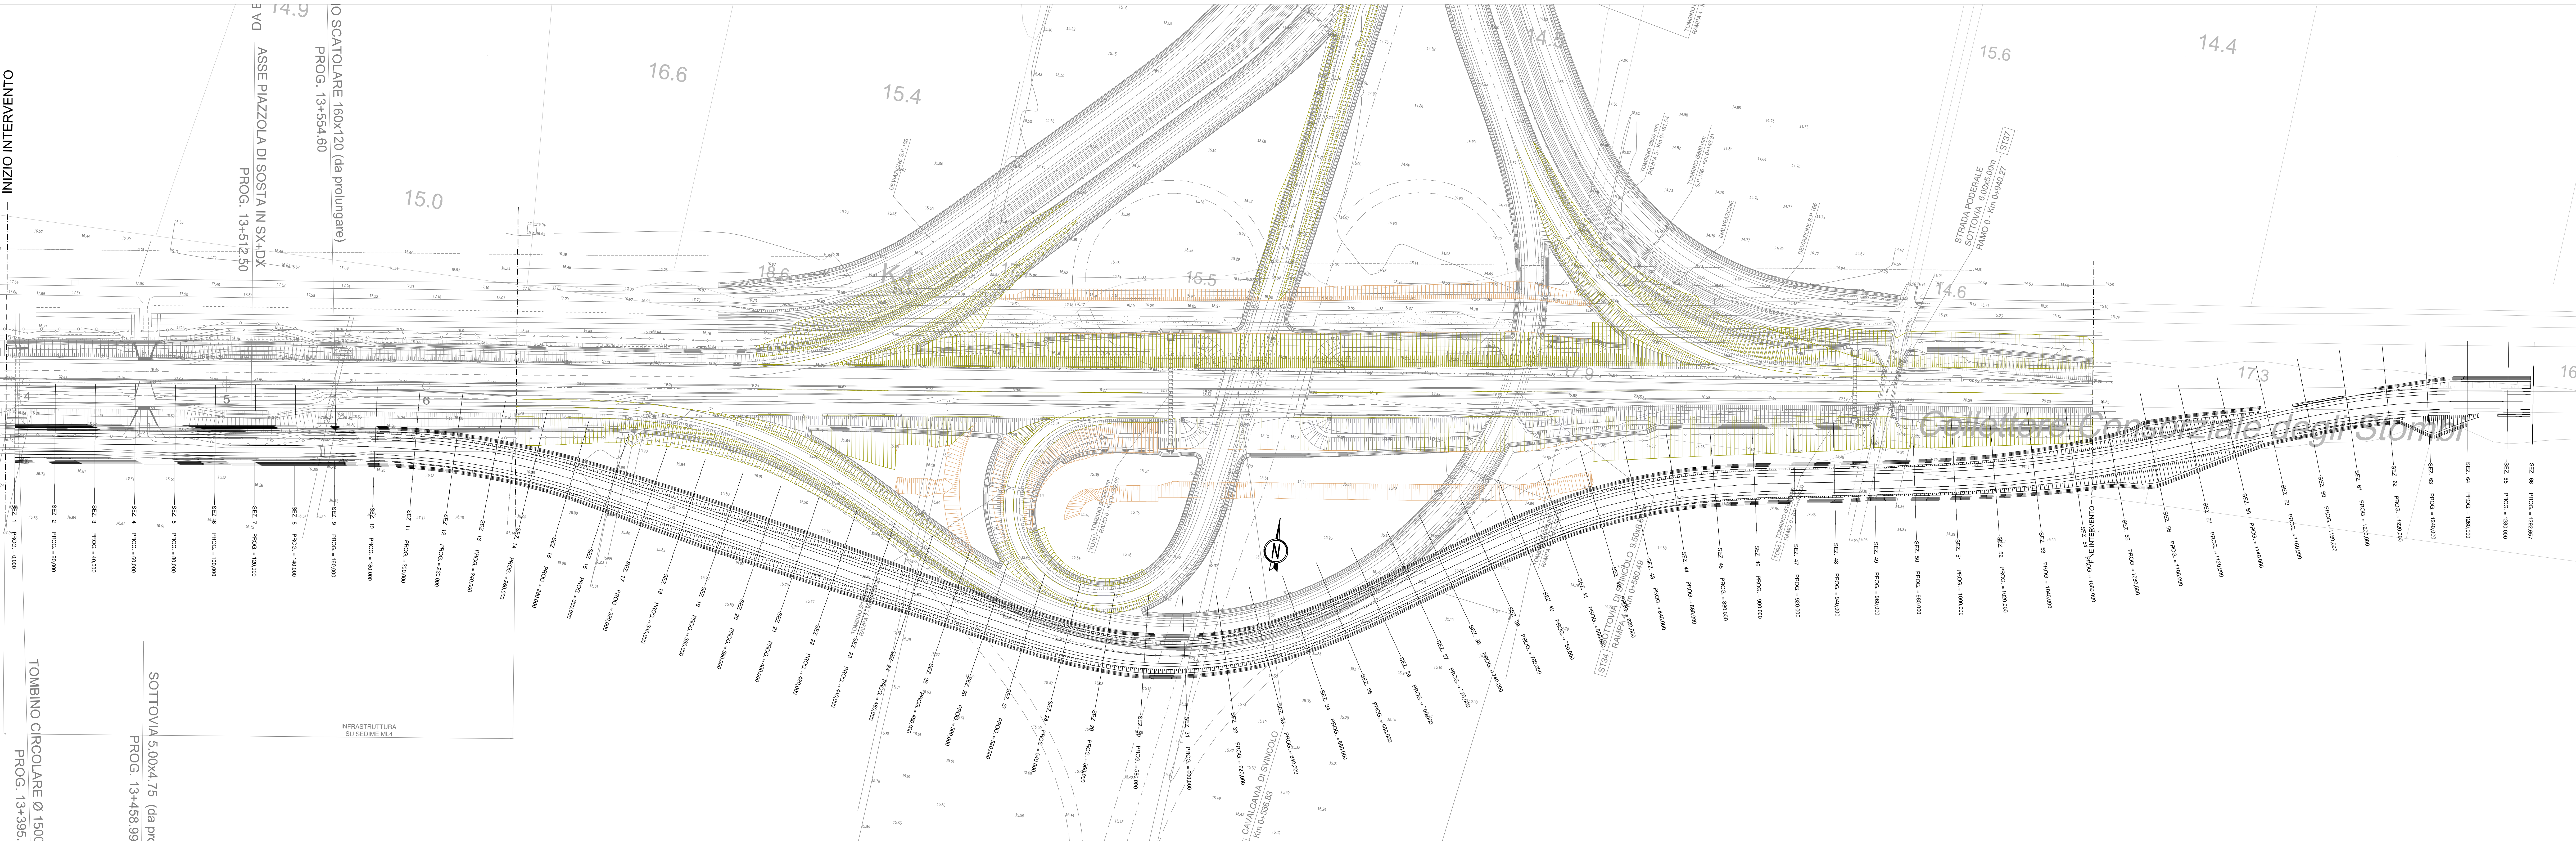

SEZIONE TIPO scala 1:100

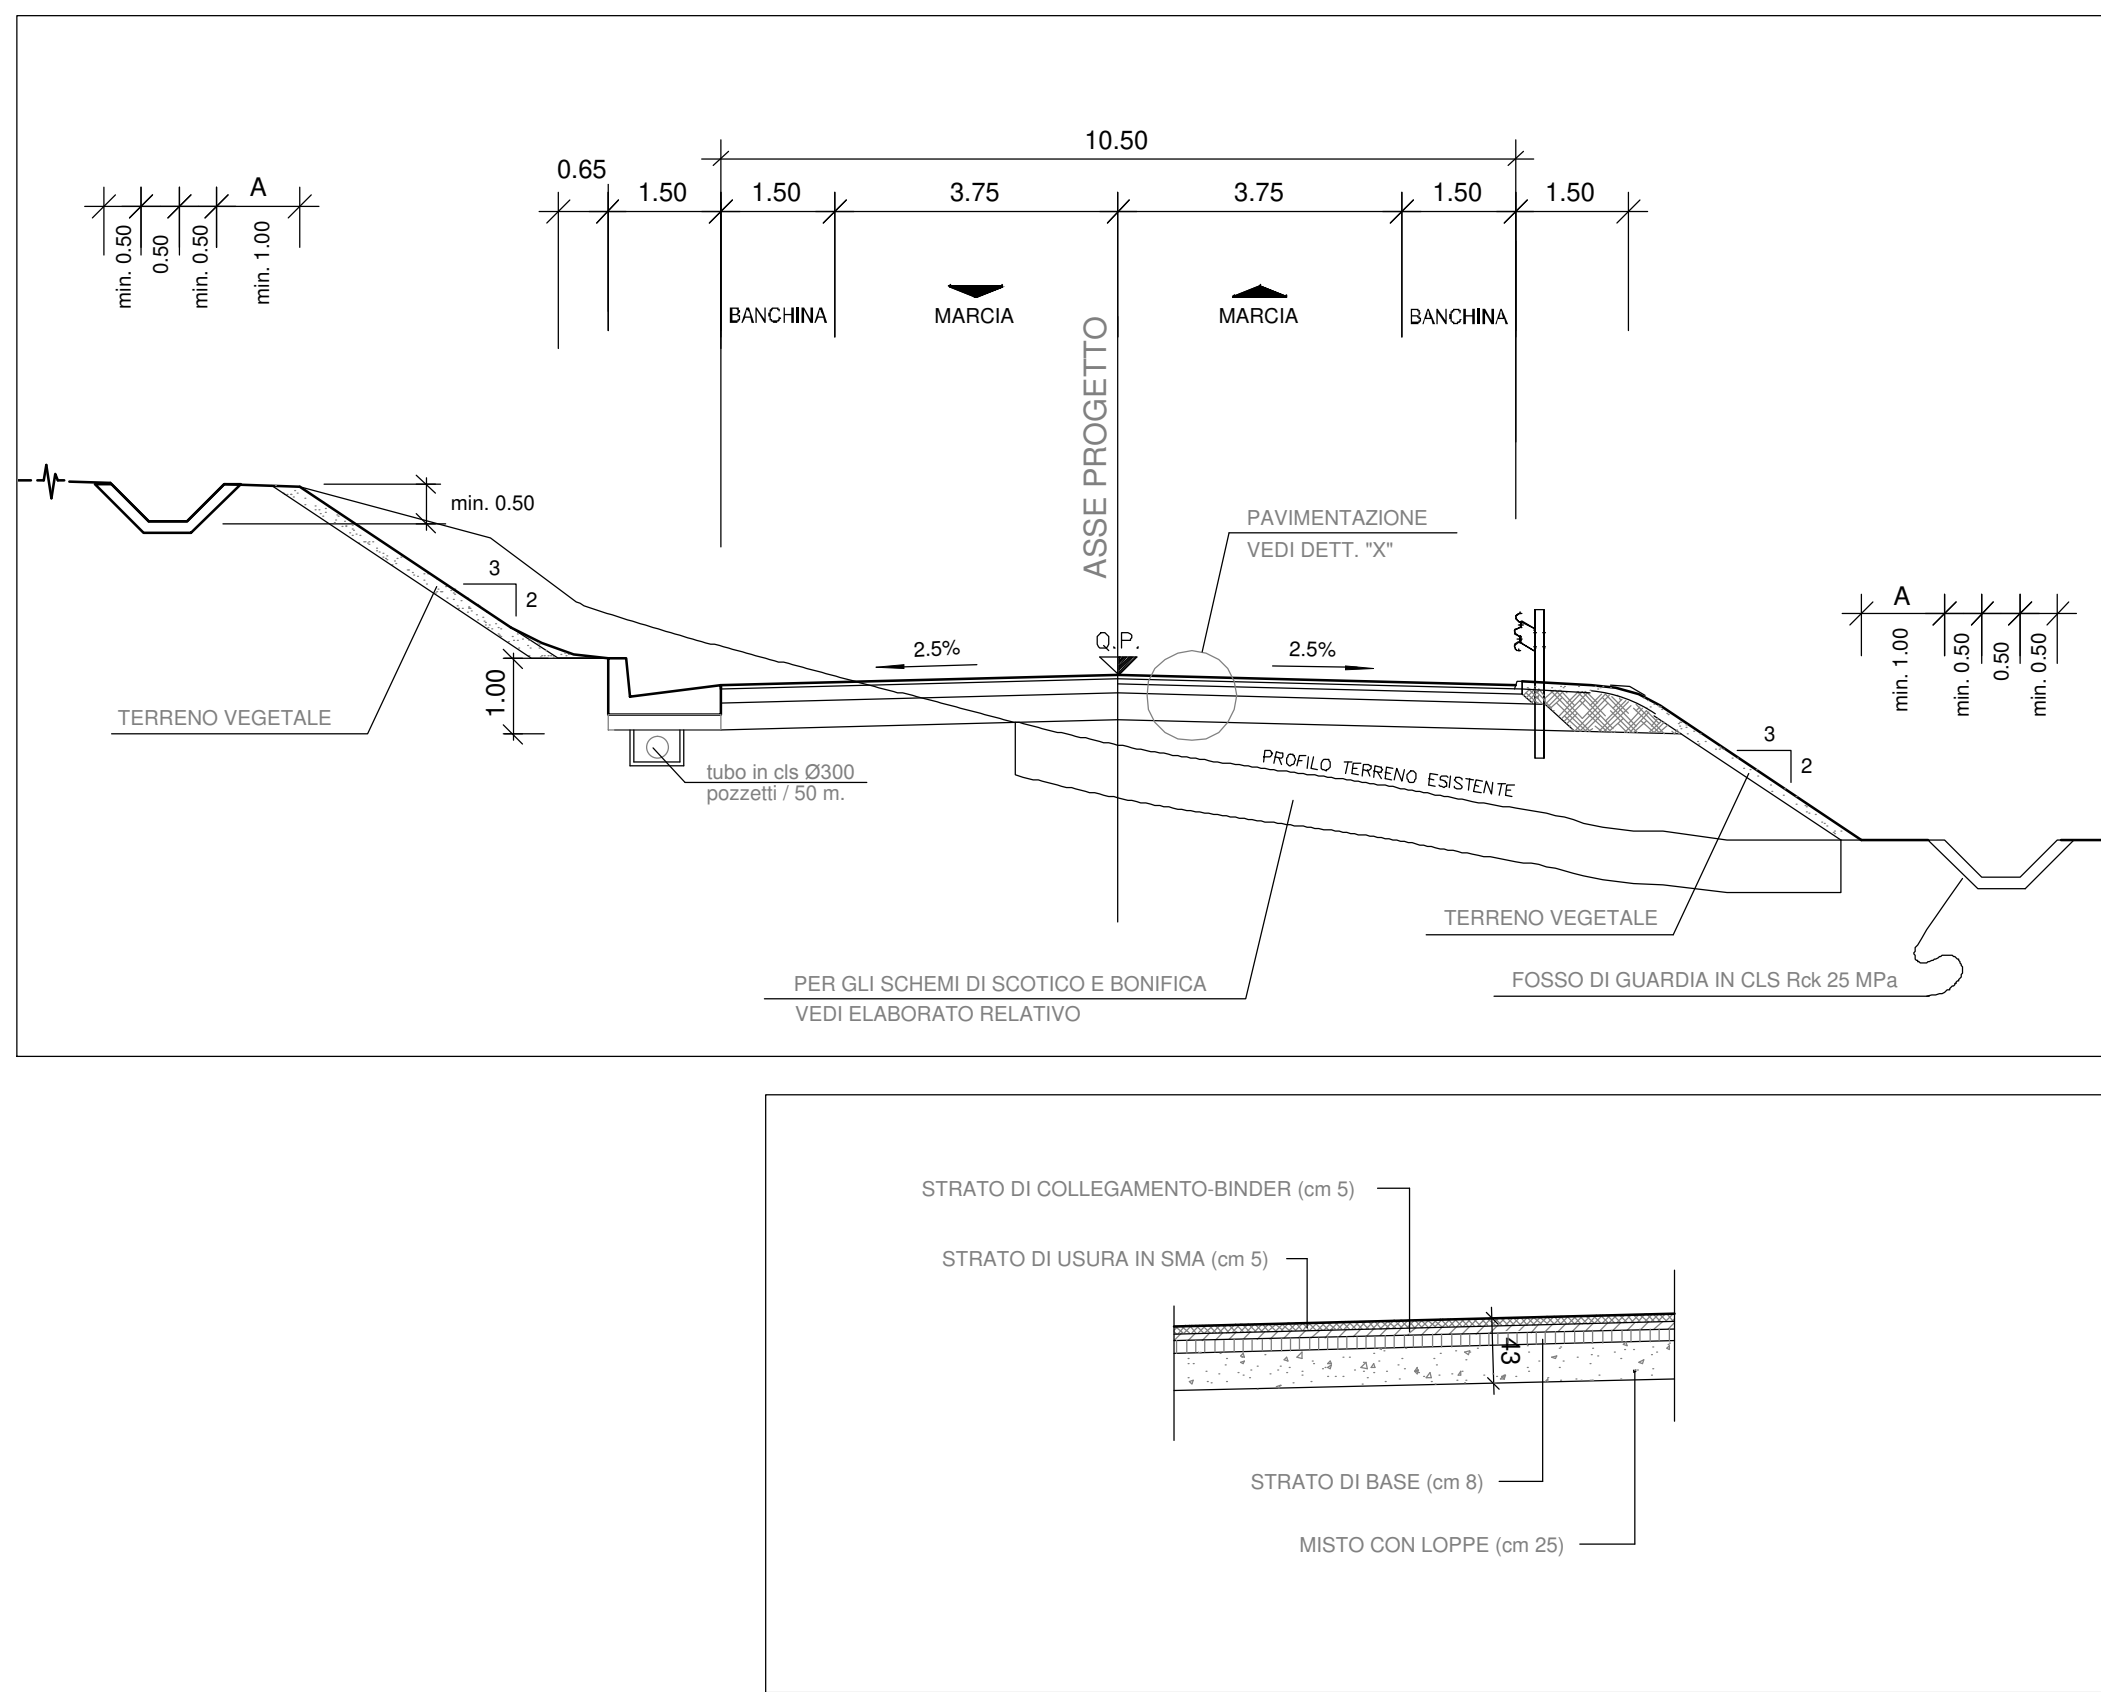

PROFILO LONGITUDINALE scala 1:1000/1:100

 

LEGENDA

RELEVATI DI PRECISIONE

ANAS S.p.A.

DG 41/08

LAVORI DI COSTRUZIONE DEL 3° MEGLOTTO DELLA S.S. 106 JONICA - CAT. B - DALL'INNESTO CON LA S.S. 534 (km 365+150) A ROSETO CAPO SPILICO (km 400+000)

PROGETTO ESECUTIVO

VIABILITÀ INTERFERITA

Deviazione stradale: provvisoria S.S. 534 (VP01)

Planimetria, tracciamento, profilo e sezione tipo

CONTRAENTE GENERALE:

Società di Progetto

SIRJO s.c.p.a.

Presidente:

Dott. Arch. Maria Elena Cuzzocrea

PROGETTAZIONE:

ASTALDI

Progettista:

Dott. Ing. S. Lietto

salini impregio

Consulenti:

STE: Progetto stradale ed idraulica

ROCCOGLI: Opere in intersezione

ITALCONSPERTICI: Strutture

GEODATA: Geologia e idrogeologia

GIS: Cartografia

CONVARE: Centro grafico

CONVARE: Antenna

PROTECHENGINEERING.IT: Sicurezza ed Impianti

UNIV: Impianti

TECO: Esercizi

Il coordinatore per la sicurezza:

Ing. L.A. Gargiulo

IL RESPONSABILE DEL PROCEDIMENTO:

Ing. R. Lepetit

Scala di rappresentazione: 1:1000/100

Rep.: -

Codice Progetto:

LO716CE1901

Codice Elaborato:

T011IN48CANP02A

Rev. Data Descrizione Redatto Verificato Approvato

A. 25.04.2009 Emmissione Ing. D. Di Renzo Ing. F.M. La Gamba Ing. S. Lietto