



PLANIMETRIA DI PROGETTO

scala 1:1000

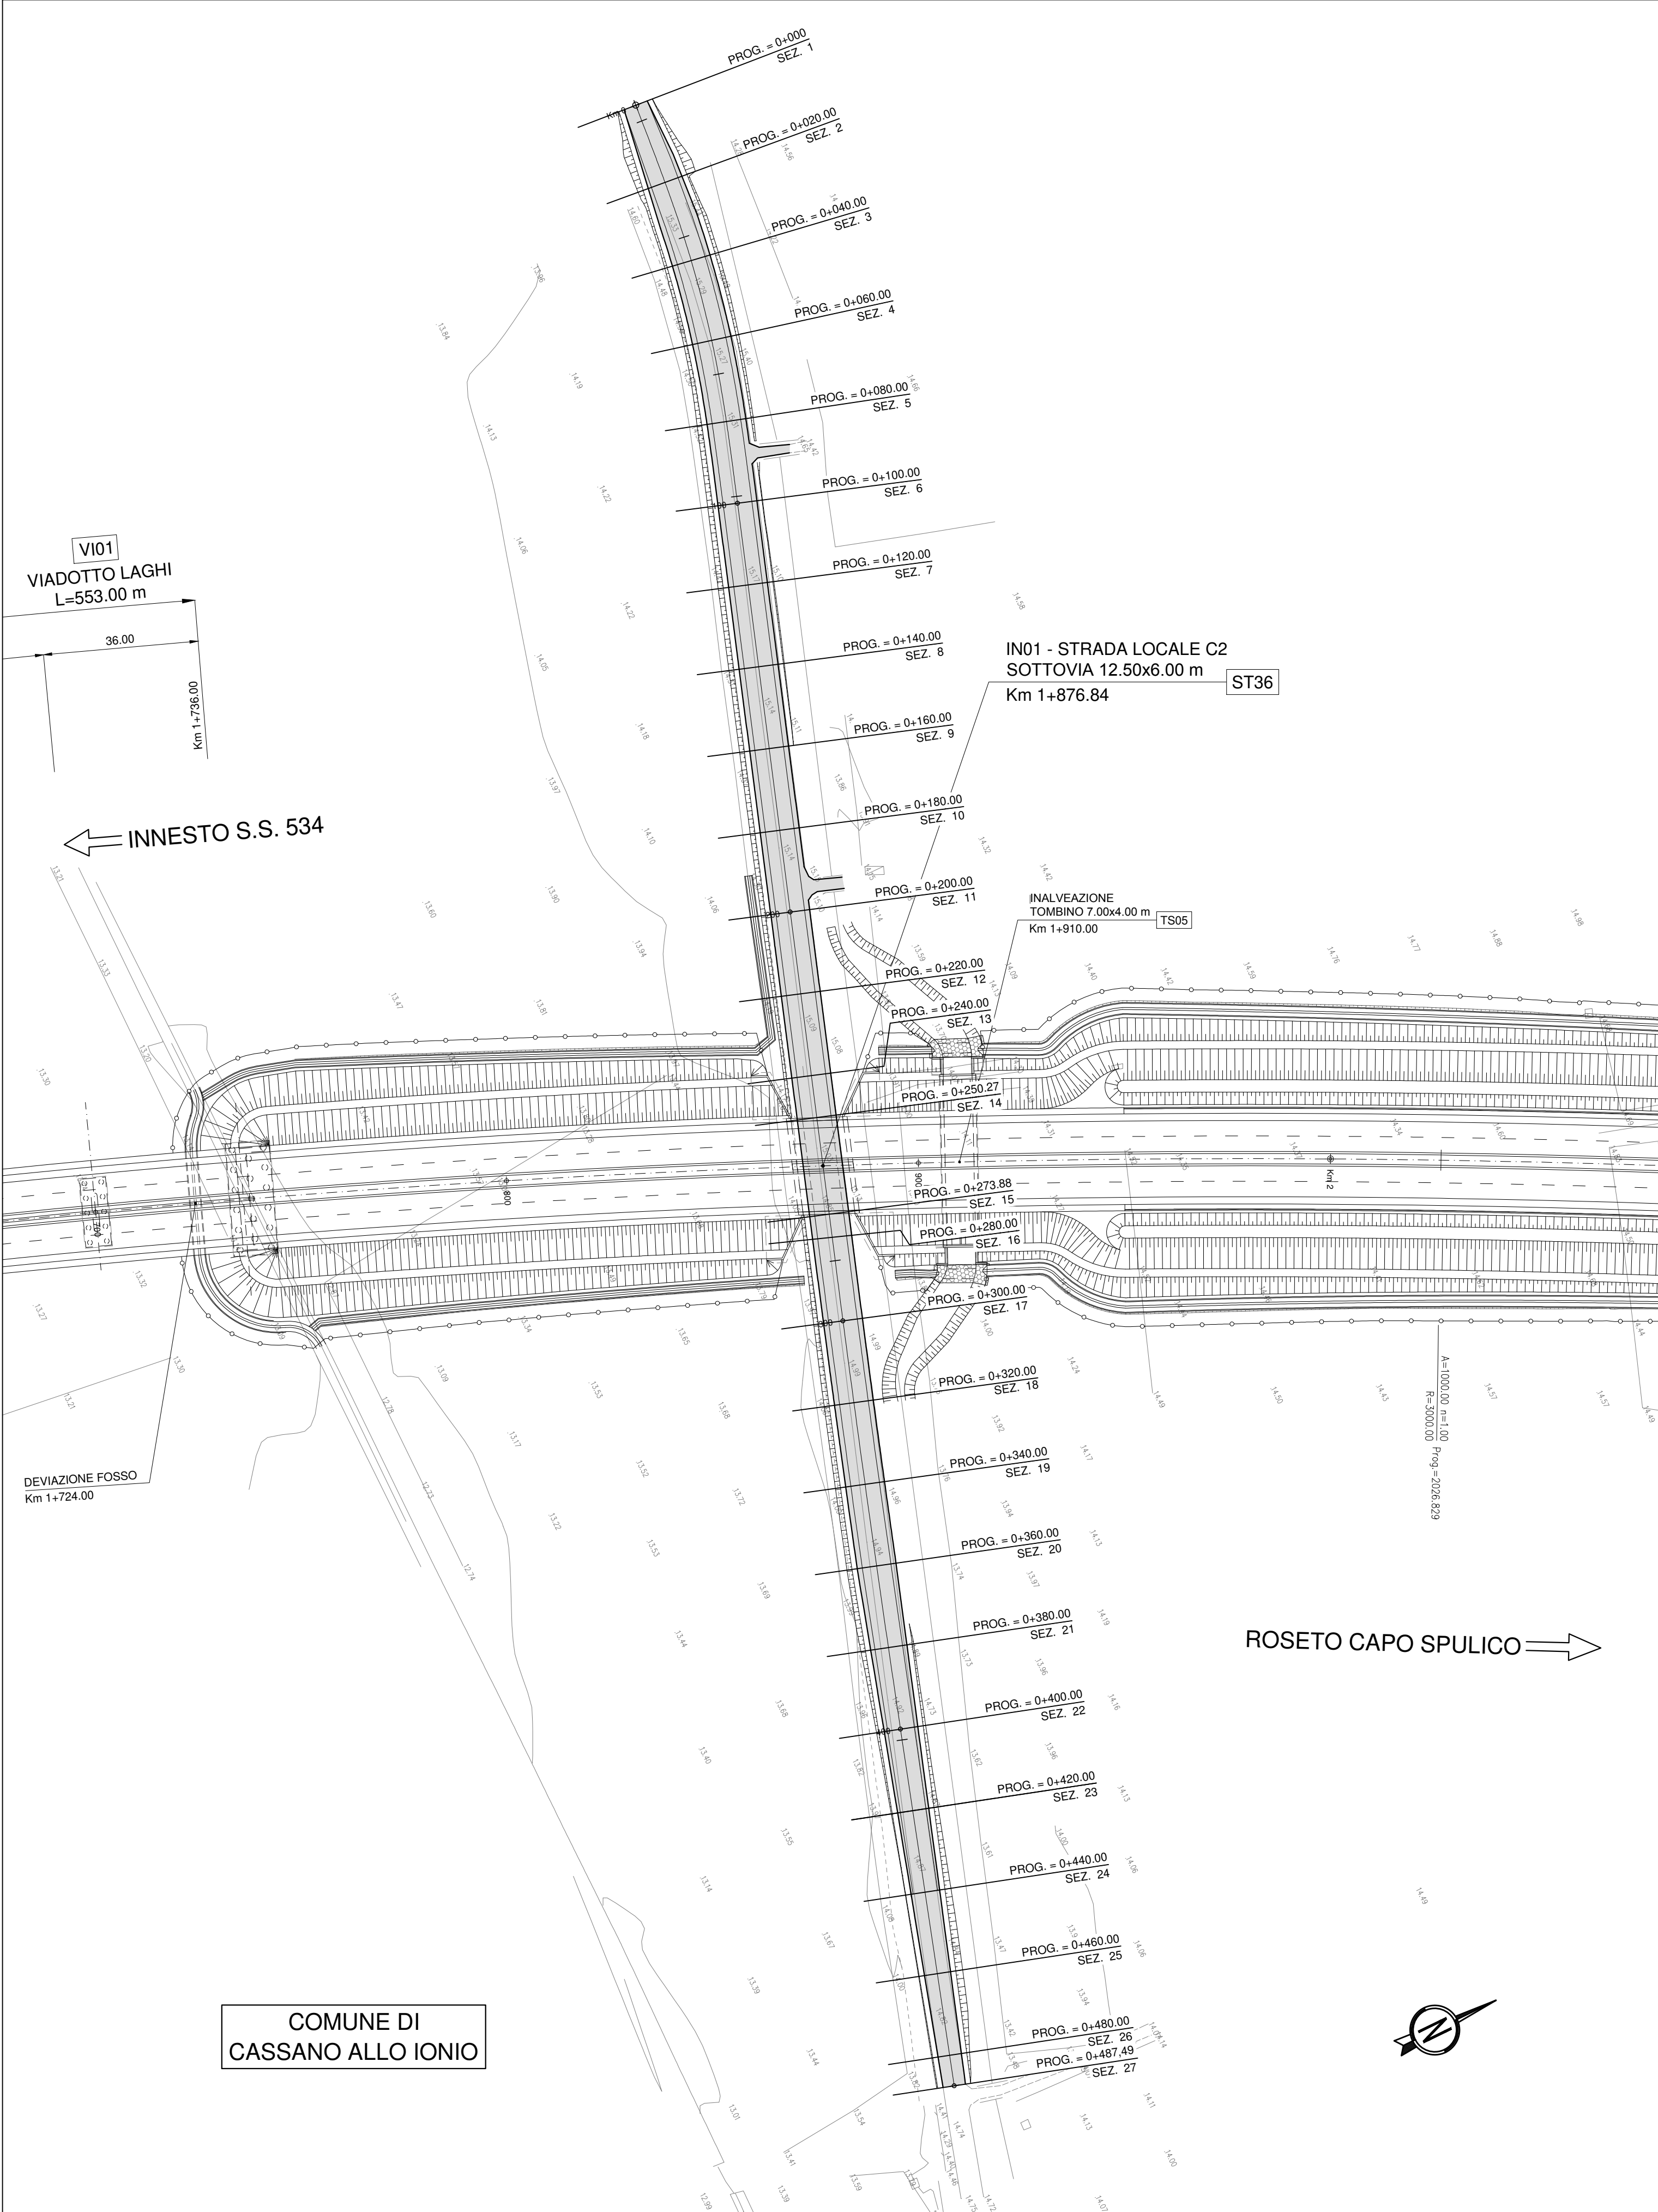

PLANIMETRIA DI TRACCIAMENTO

scala 1:1000

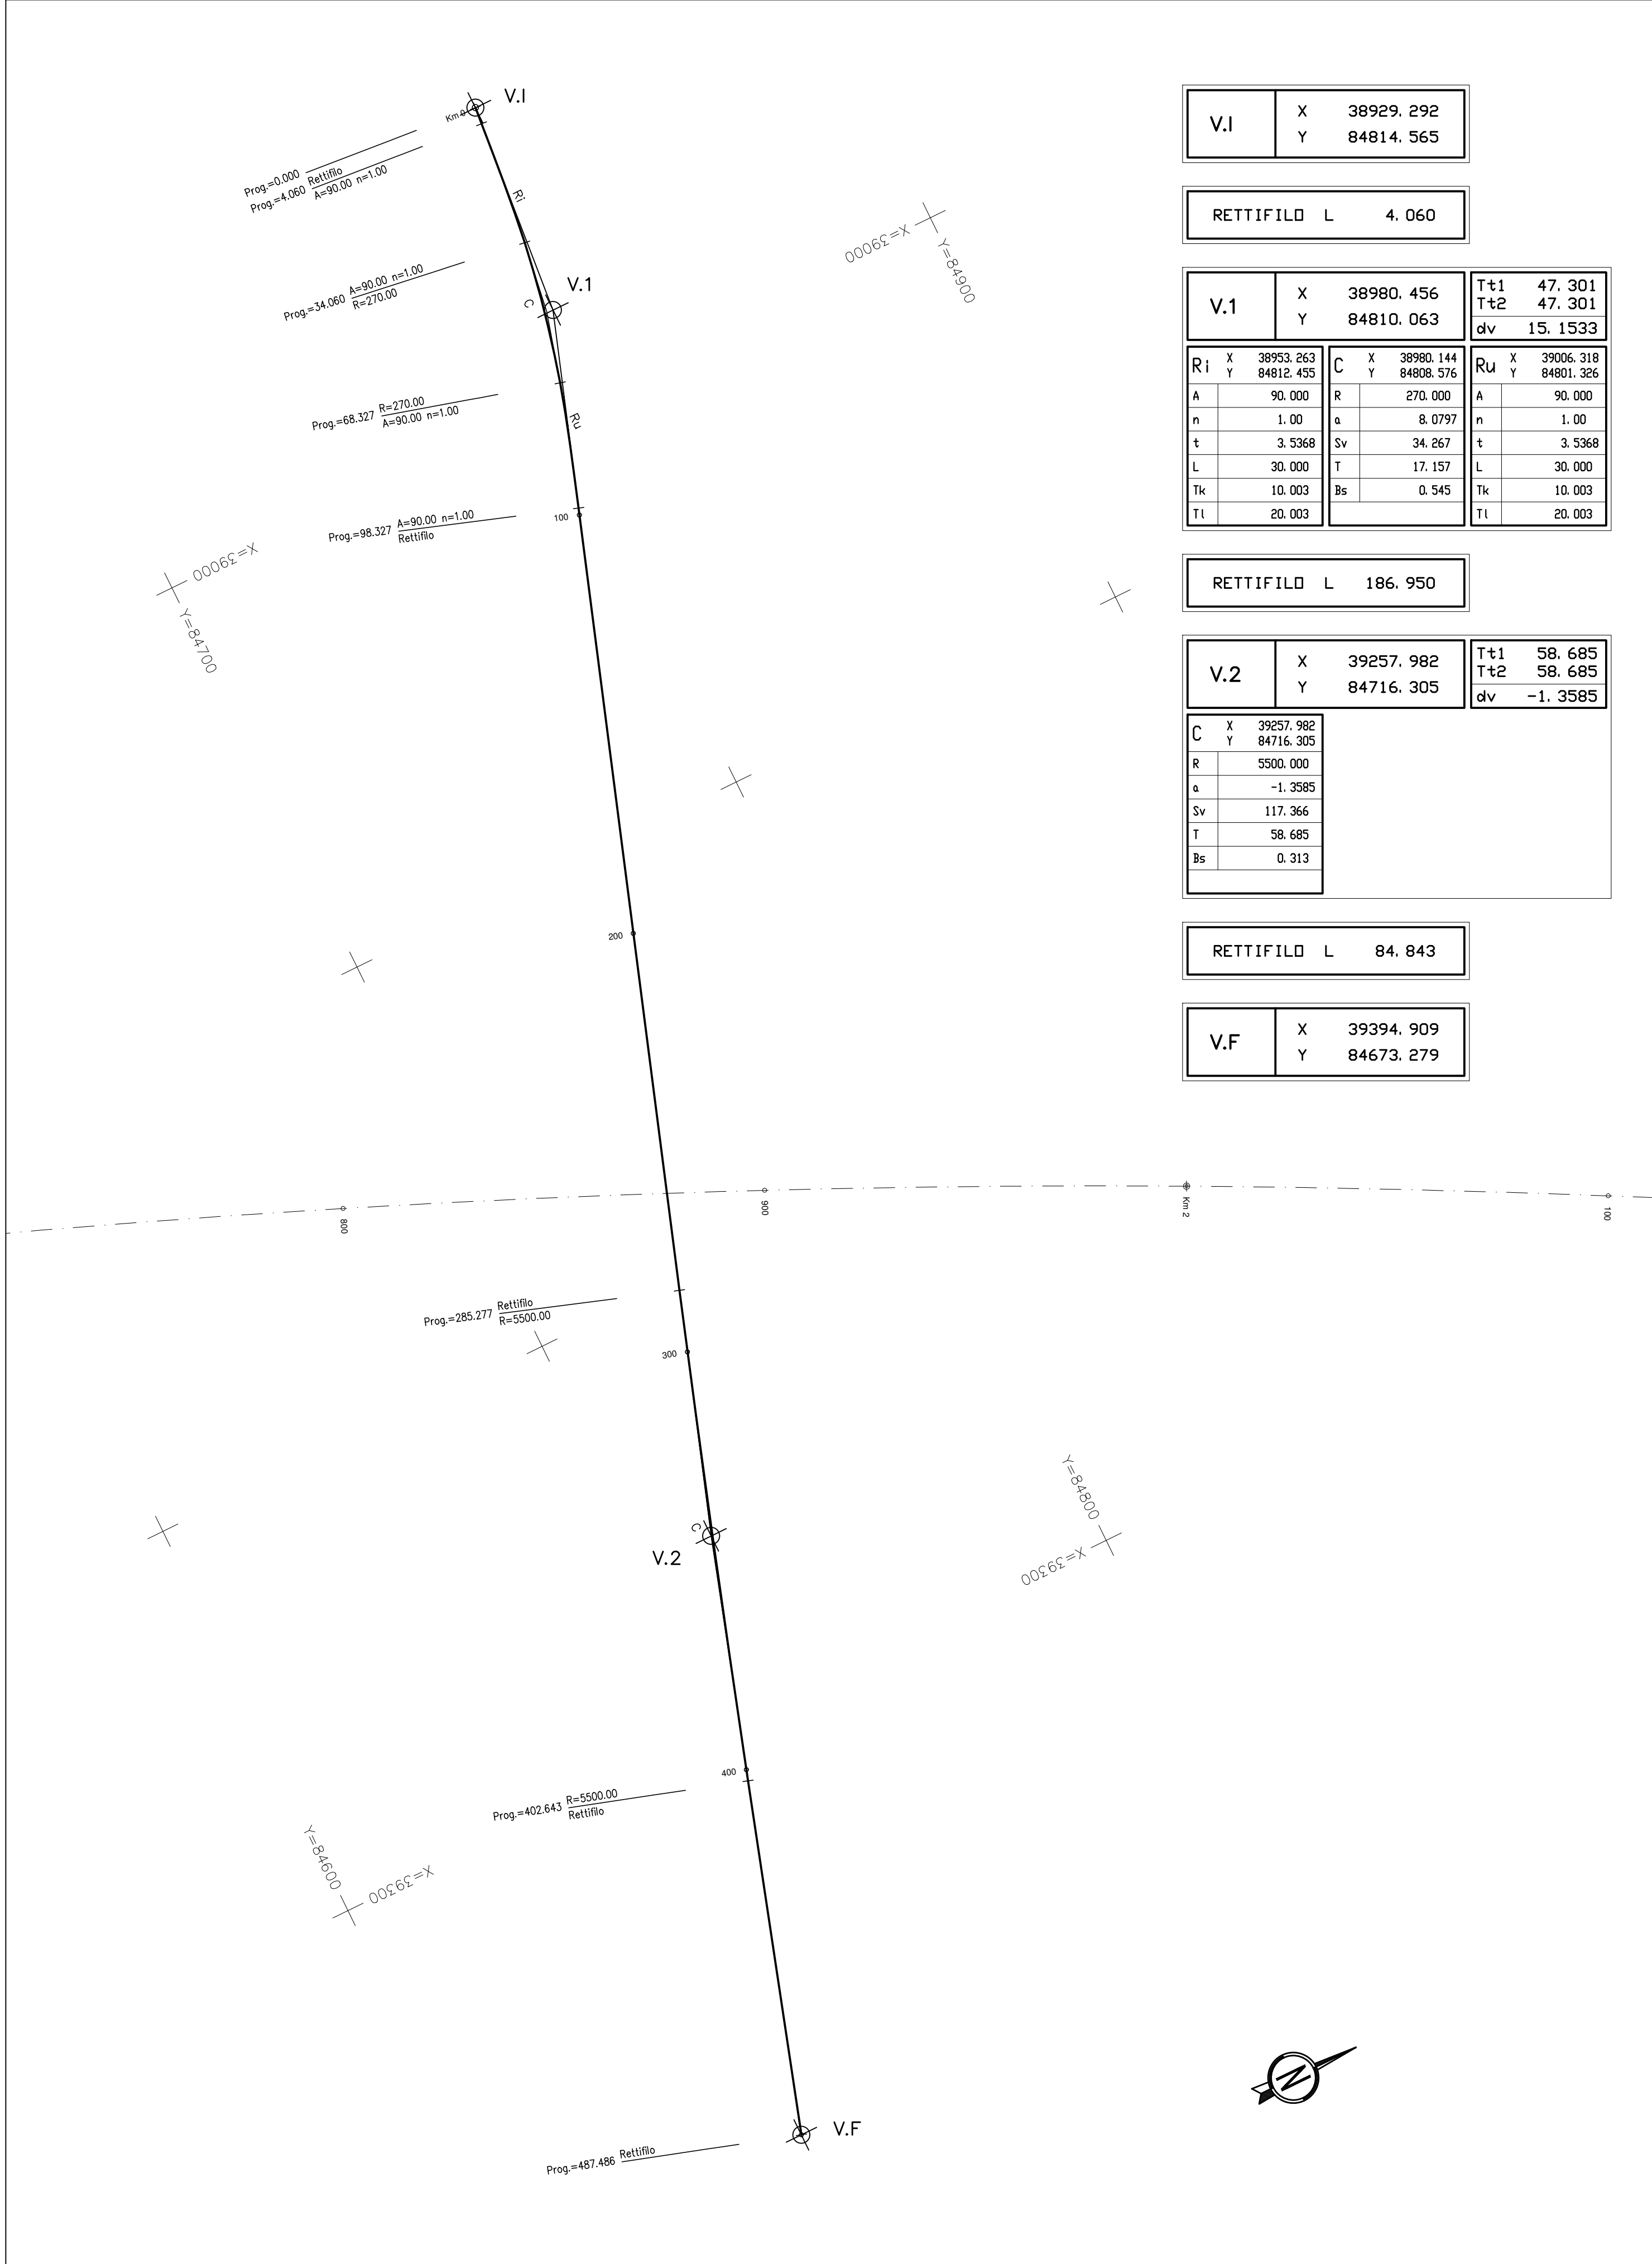

V.I	X	38929.292
	Y	84814.565

RETTIFILO L	4.060
-------------	-------

V.1		X	38980.456	Tt1	47.301			
		Y	84810.063	Tt2	47.301			
				dv	15.1533			
Ri	X	38953.263	C	X	38980.144	Ru	X	39006.318
	Y	84812.435		Y	84808.576		Y	84801.326
A		90.000	R		270.000	A		90.000
n		1.00	a		8.0797	n		1.00
t		3.5368	Sv		34.267	t		3.5368
L		30.000	T		17.157	L		30.000
Tk		10.003	Bs		0.545	Tk		10.003
Tl		20.003				Tl		20.003

RETTIFILO L	186.950
-------------	---------

V.2	X	39257.982	Tt1	58.685
	Y	84716.305	Tt2	58.685
			dv	-1.3585
C	X	39257.982		
	Y	84716.305		
R		5500.000		
a		-1.3585		
Sv		117.366		
T		58.685		
Bs		0.313		

RETTIFILO L	84.843
-------------	--------

V.F	X	39394.909
	Y	84673.279



DG 41/08
LAVORI DI COSTRUZIONE DEL 3° MEGALOTTO DELLA S.S. 106 IONICA - CAT. B -
DALL'INNESTO CON LA S.S. 534 (km 365+150) A ROSETO CAPO SPULICO (km 400+000)

PROGETTO ESECUTIVO
VIABILITÀ INTERFERITA

Viabilità sottovia al km 1+876,84
Planimetria di progetto e di tracciamento

CONTRAENTE GENERALE:
Società di Progetto

SIRJO S.c.p.A.
Presidente:
Dott. Arch. Maria Elena Cuzzocrea

PROGETTAZIONE :



Il progettista:
Dott. Ing. S.Lieto



Consulenti:

STE - Progetto stradale ed Idraulica
ROCKSOIL - Opere in sotterraneo
ITALCONSULT/SETCO - Strutture
GEODATA - Geologia e Idrogeologia
GES - Geotecnica
CINIGEO - Gallerie ghisose
ECORAME - Ambiente
LAND - Archeologia
PROMETEENGINEERING.IT - Sicurezza ed Impianti
Ing. F.GATTO - Interferenze
TECO - Espropri

Il coordinatore per la sicurezza:
Ing. L.A. Gargiulo

IL RESPONSABILE DEL PROCEDIMENTO:
Ing. R. Lapenta

Rep.: - Scala di rappresentazione: 1:1000

Codice Progetto: **L O 7 1 6 C E 1 9 0 1** Codice Elaborato: **T O 1 I N 0 1 T R A P F O 1 B**

Rev.	Data	Descrizione	Redatto	Verificato	Approvato
A	28.04.2017	Emissione	Ing. D. Di Renzo	Ing. F.M. La Camera	Ing. E. Campa
B	15.04.2019	Revisione	Ing. D. Di Renzo	Ing. F.M. La Camera	Ing. S. Lieto