
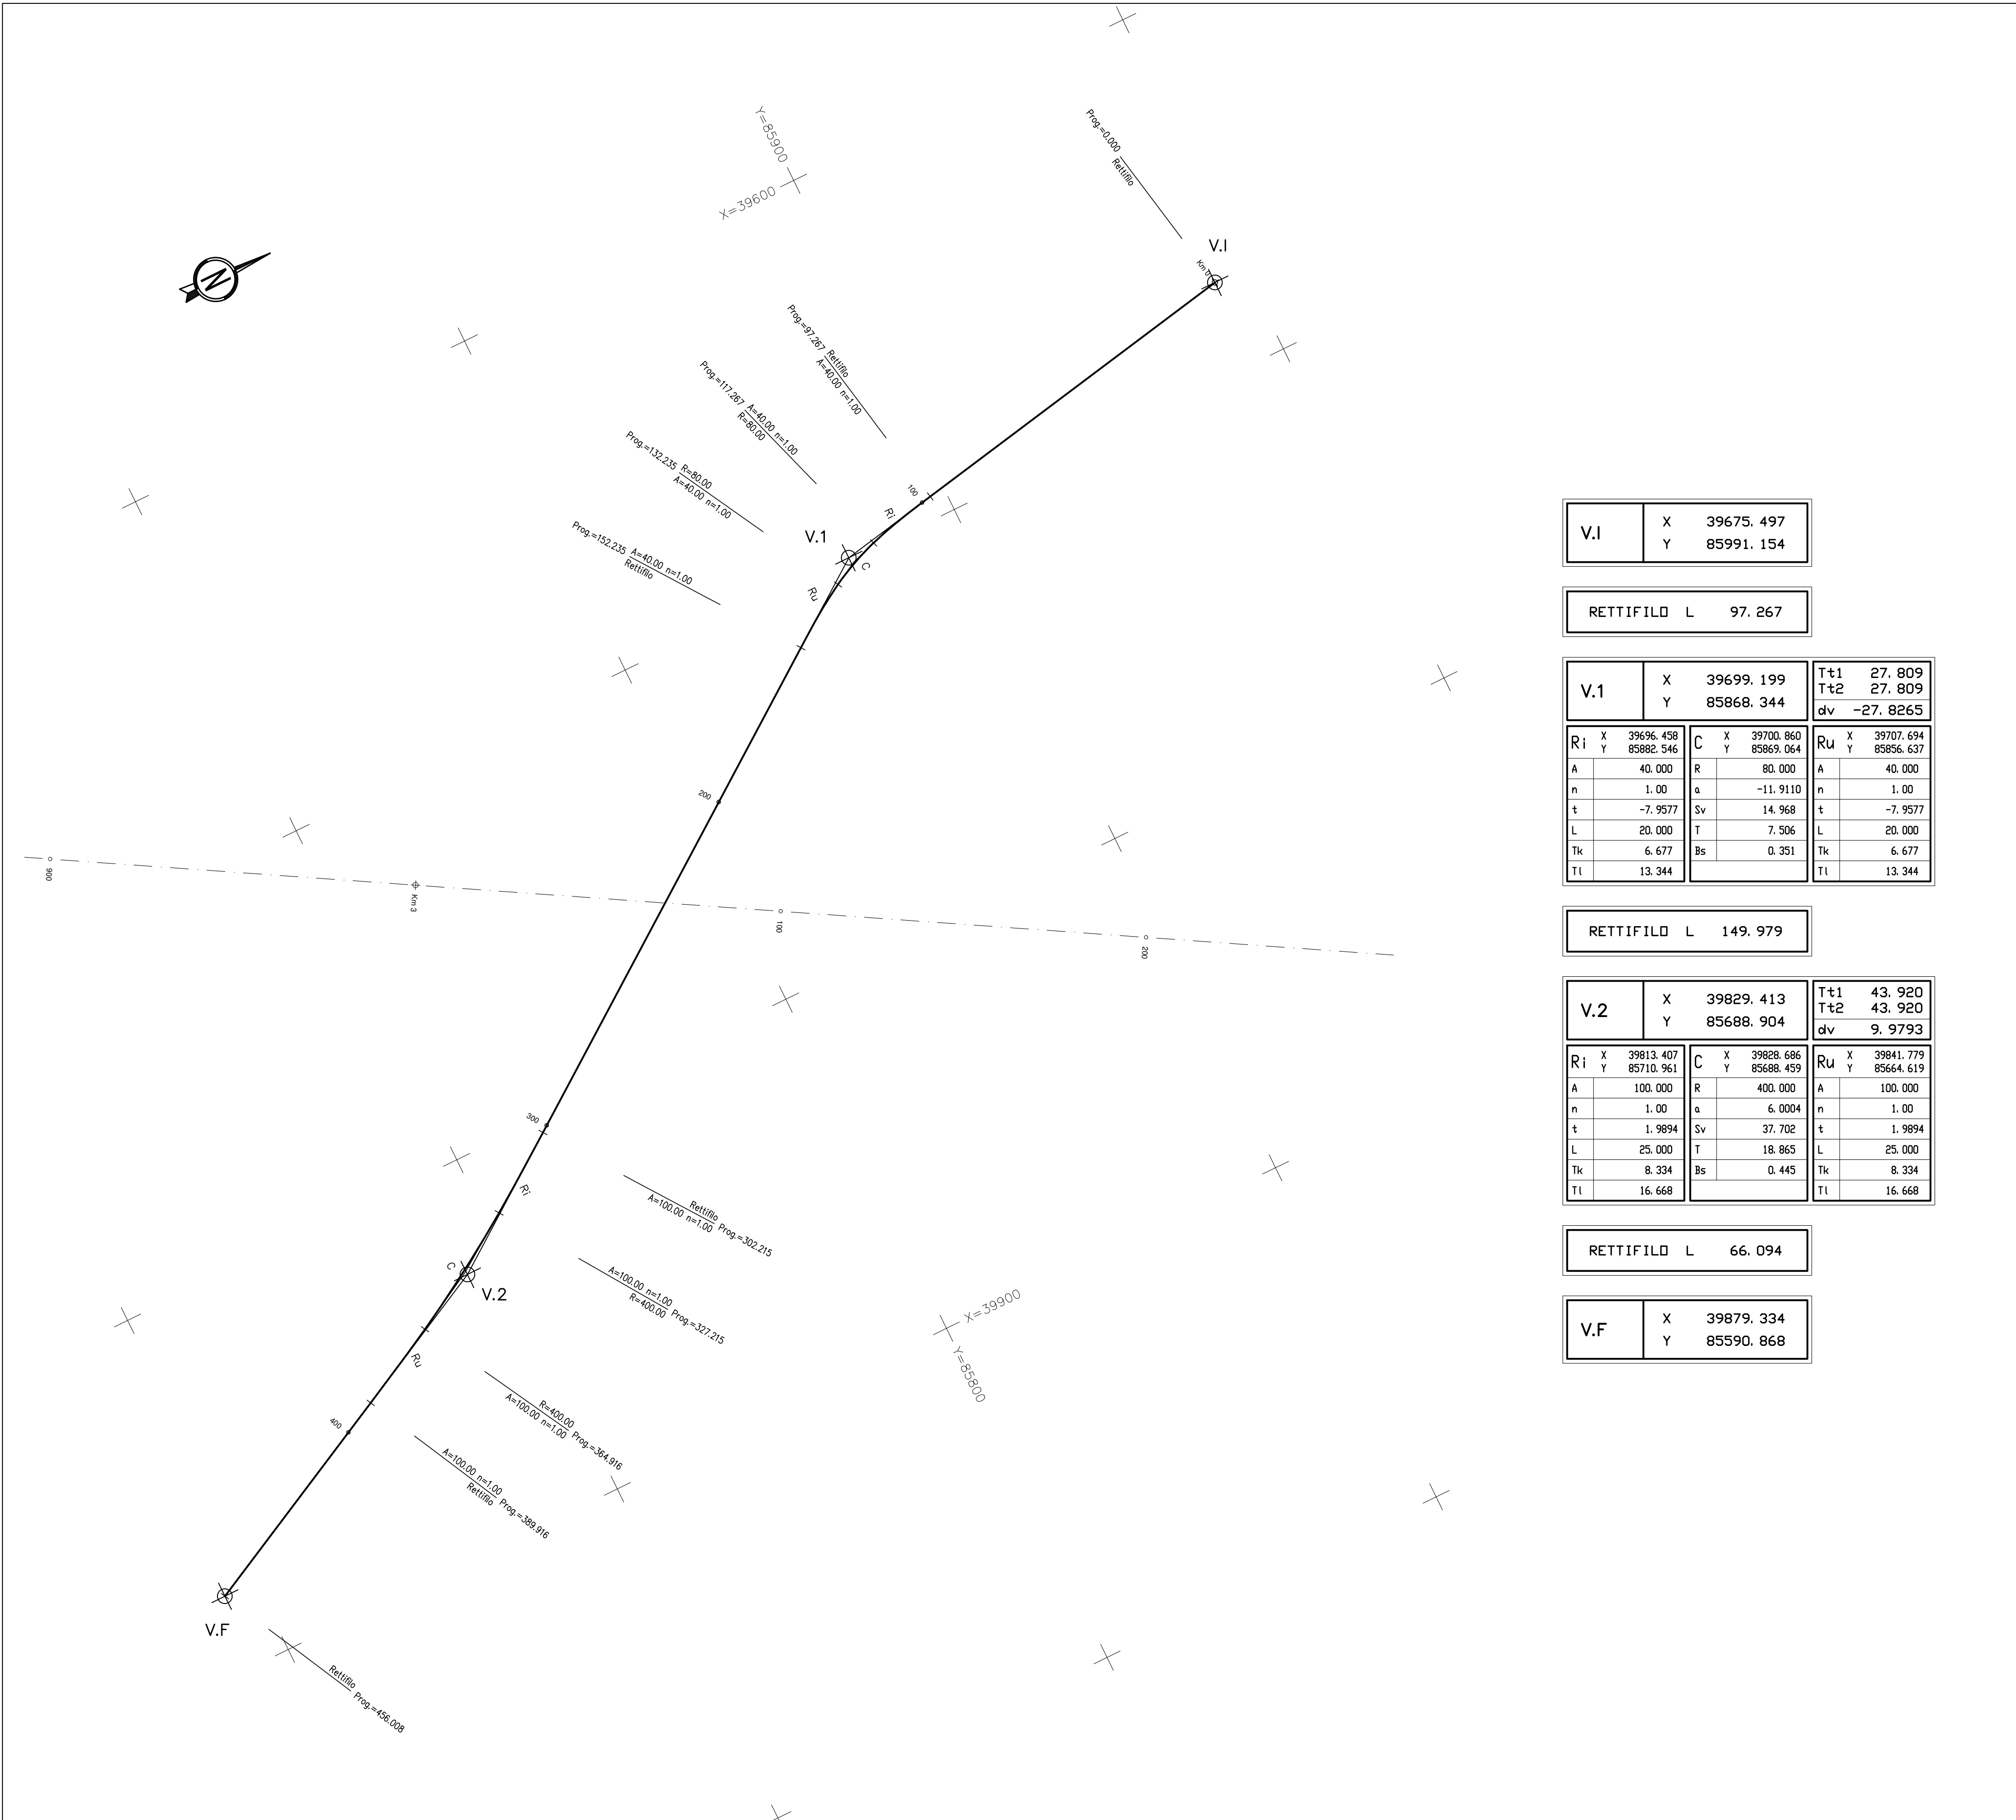


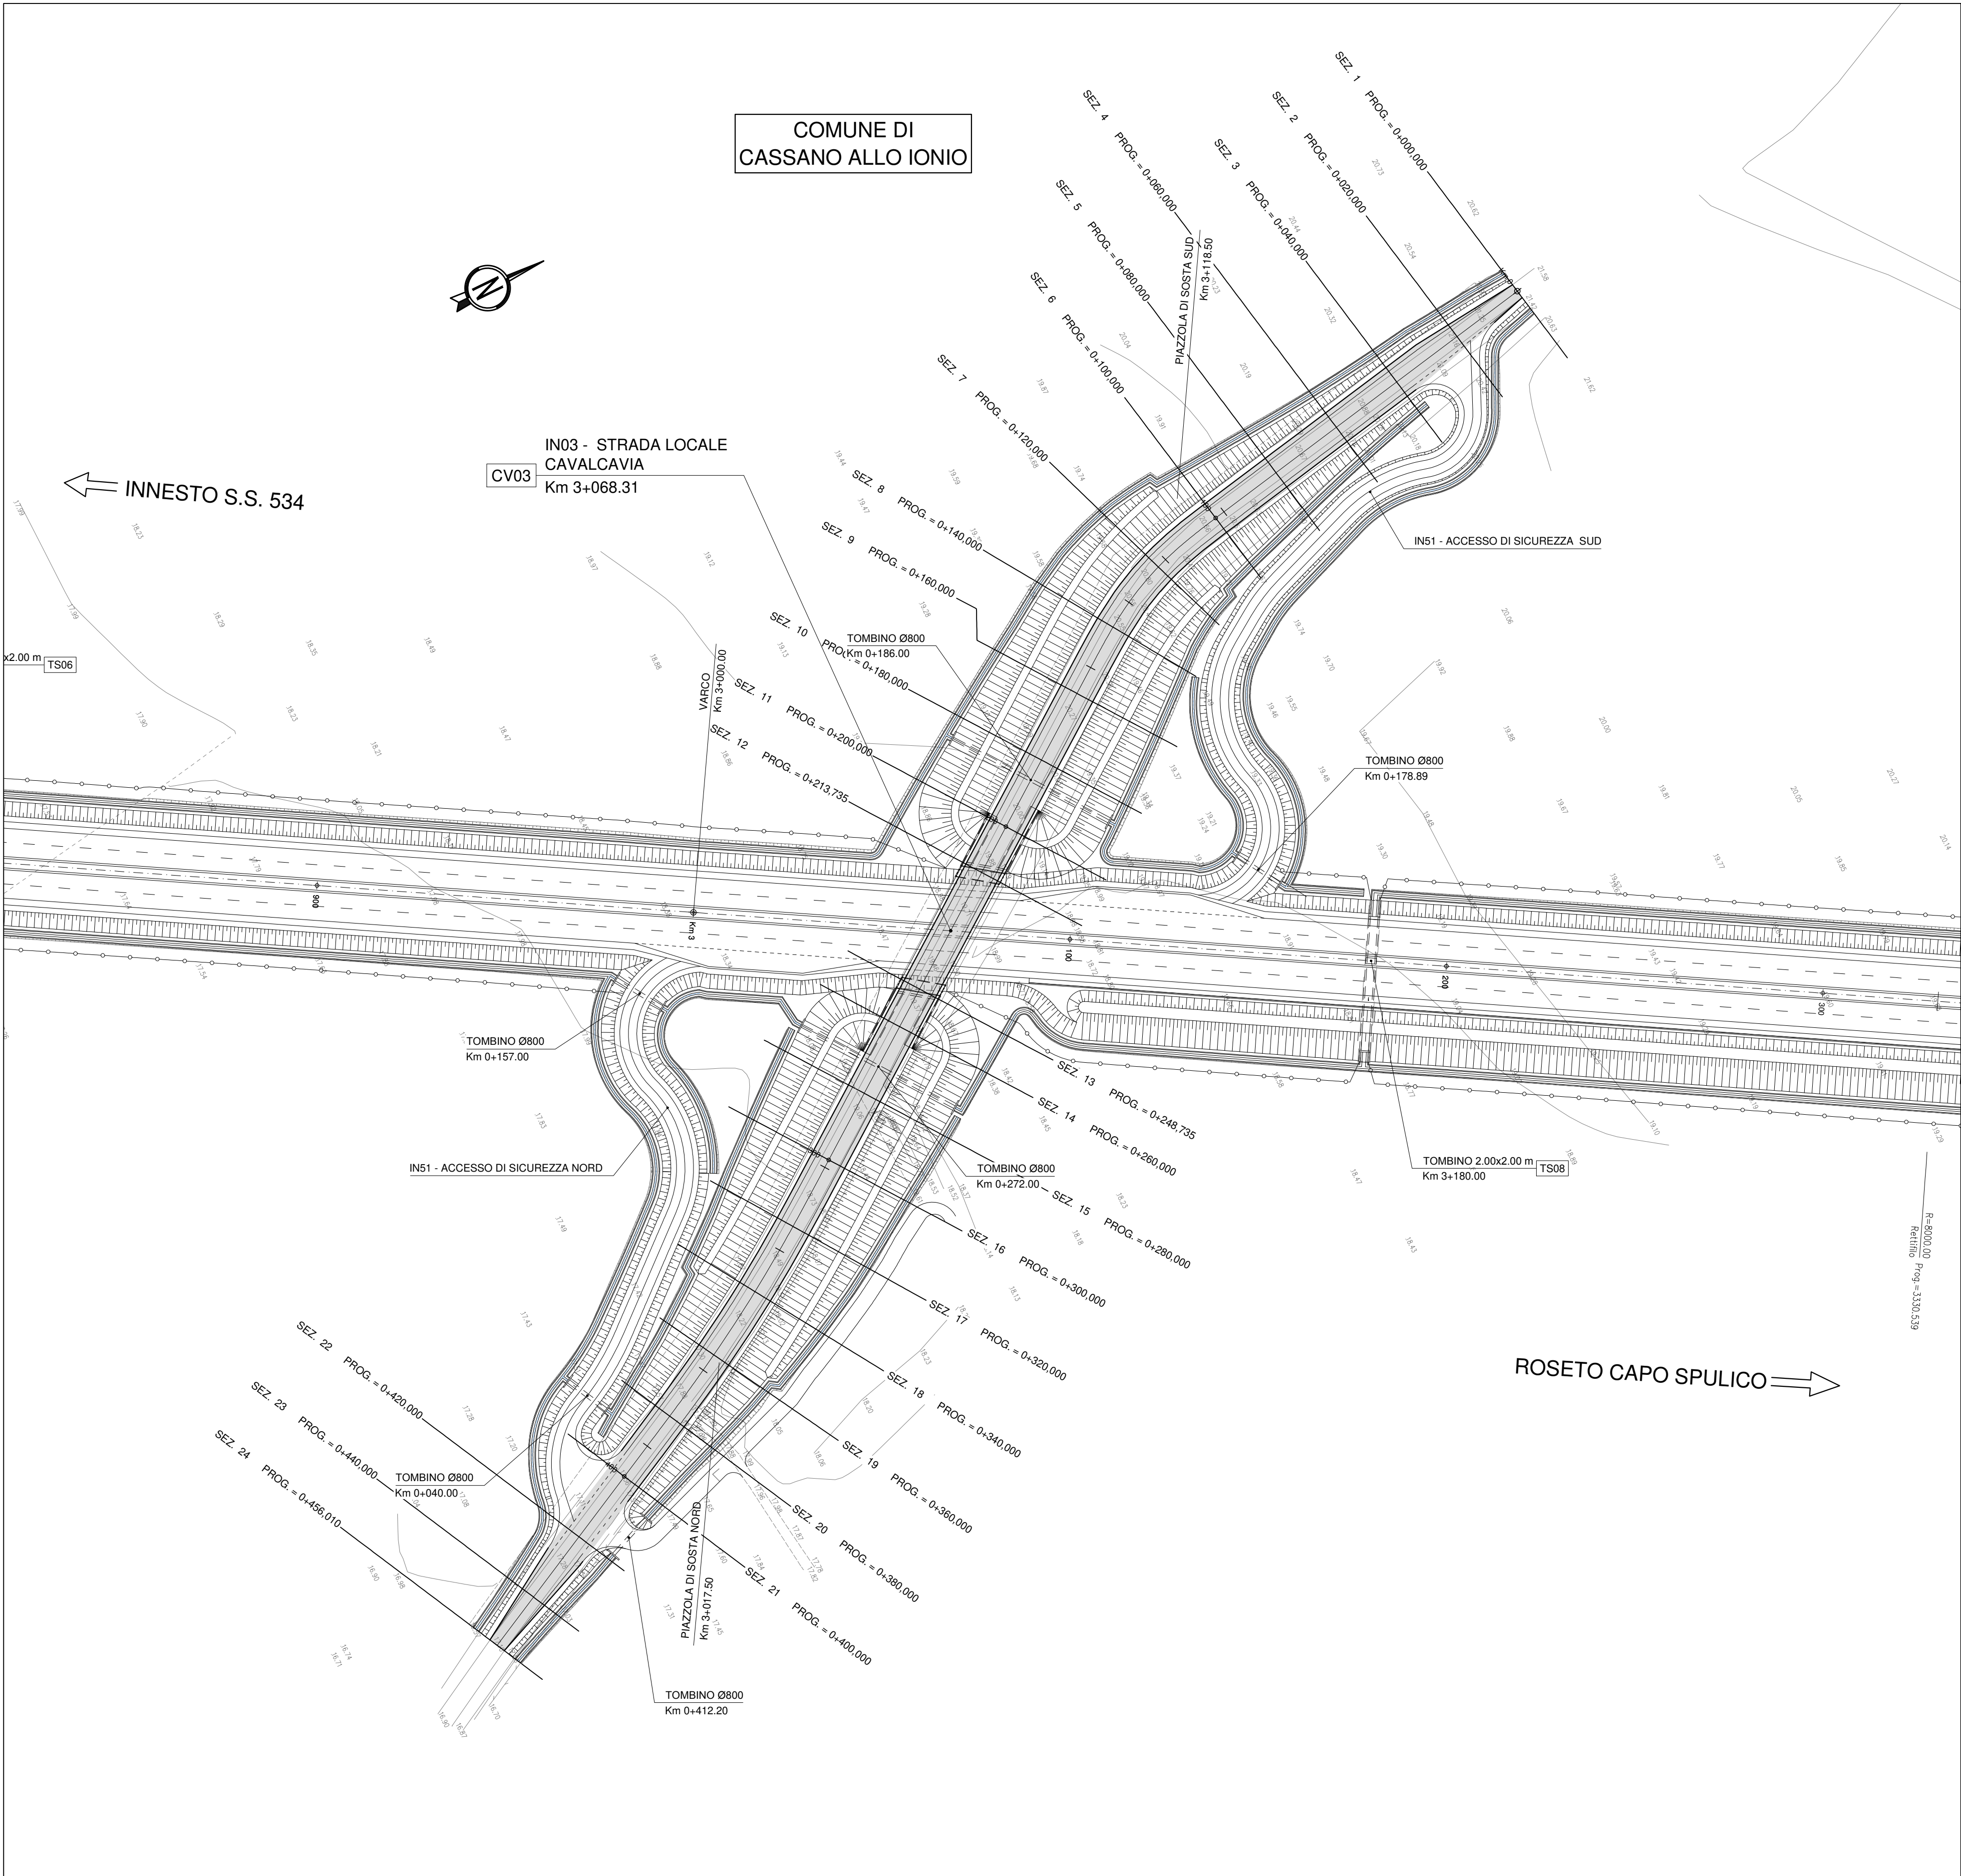

V.I	X	39675.497
	Y	85991.154

RETTIFILLO	L	97.267
------------	---	--------

V.1	X	39699.199	Tt1	27.809
	Y	85868.344	Tt2	27.809
			dv	-27.8265

Ri	X	39696.428	C	X	39700.860	Ru	X	39707.694
	Y	85882.546		Y	85869.054		Y	85856.637
A		40.000	R		80.000	A		40.000
n		1.00	s		-11.9110	n		1.00
t		-7.9577	Sv		-17.968	t		-7.9577
L		20.000	T		7.506	L		20.000
Tk		6.677	Bs		0.351	Tk		6.677
Tl		13.344				Tl		13.344

RETTIFILLO	L	149.979
------------	---	---------

V.2		X	39829.413	T+1	43.920
		Y	85688.904	T+2	43.920
				dv	9.9793
Ri	X	39812.407	C	X	39828.686
	Y	85710.961		Y	85688.459
A		100.000	R		400.000
n		1.00	a		6.0004
t		1.9894	Sv		37.702
L		25.000	T		18.865
Tk		8.334	Bs		0.445
TI		16.668			
				Ru	39841.779
					85664.619
				A	100.000
				n	1.00
				t	1.9894
				L	25.000
				Tk	8.334
				TI	16.668

RETTIFILLO	L	66.094
------------	---	--------

V.F	X	39879.334
	Y	85590.868



DG 41/08

LAVORI DI COSTRUZIONE DEL 3° MEGALOTTO DELLA S.S. 106 JONICA - CAT. B - DALL'INNESTO CON LA S.S. 534 (km 365+150) A ROSETO CAPO SPULICO (km 400+000)

PROGETTO ESECUTIVO

VIABILITÀ INTERFERITA

Viabilità cavalcavia al km 3+068,31
Planimetria di progetto e di tracciamento

CONTRAENTE GENERALE:
Società di Progetto

SIRJO s.c.p.a.
Presidente:
Dott. Arch. Maria Elena Cuzzocrea

PROGETTAZIONE :



Il progettista:
Dott. Ing. S. Lieto

Consulenti:
STE - Progetto stradale ed idraulica
ROCKSOL - Opere in sottomano
ITALCONSULTESTECO - Strutture
GEODATA - Geologia e litologia
GEO - Geotecnica
CINDEO - Gallerie grotte
ECOSAP - Ambiente
LAND - Archeologia
PROGETTECKENGINEERING - Sicurezza dei Impianti
Ing. F. GATTO - Interferenze
TECO - Espropri

Il coordinatore per la sicurezza:
Ing. L.A. Gargiulo

IL RESPONSABILE DEL PROCEDIMENTO:
Ing. S. Laporta

Rep.: -
Codice Progetto: L O 7 1 6 C E 1 9 0 1 T 0 1 I N 0 3 T R A P F 0 1 B
Scala di rappresentazione: 1:1000

Rev.	Data	Descrizione	Redatto	Verificato	Approvato
A	28.04.2017	Emissione	Ing. D. Di Ranzo	Ing. F.M. La Camera	Ing. E. Campa
B	15.04.2019	Revisione	Ing. D. Di Ranzo	Ing. F.M. La Camera	Ing. S. Lieto