
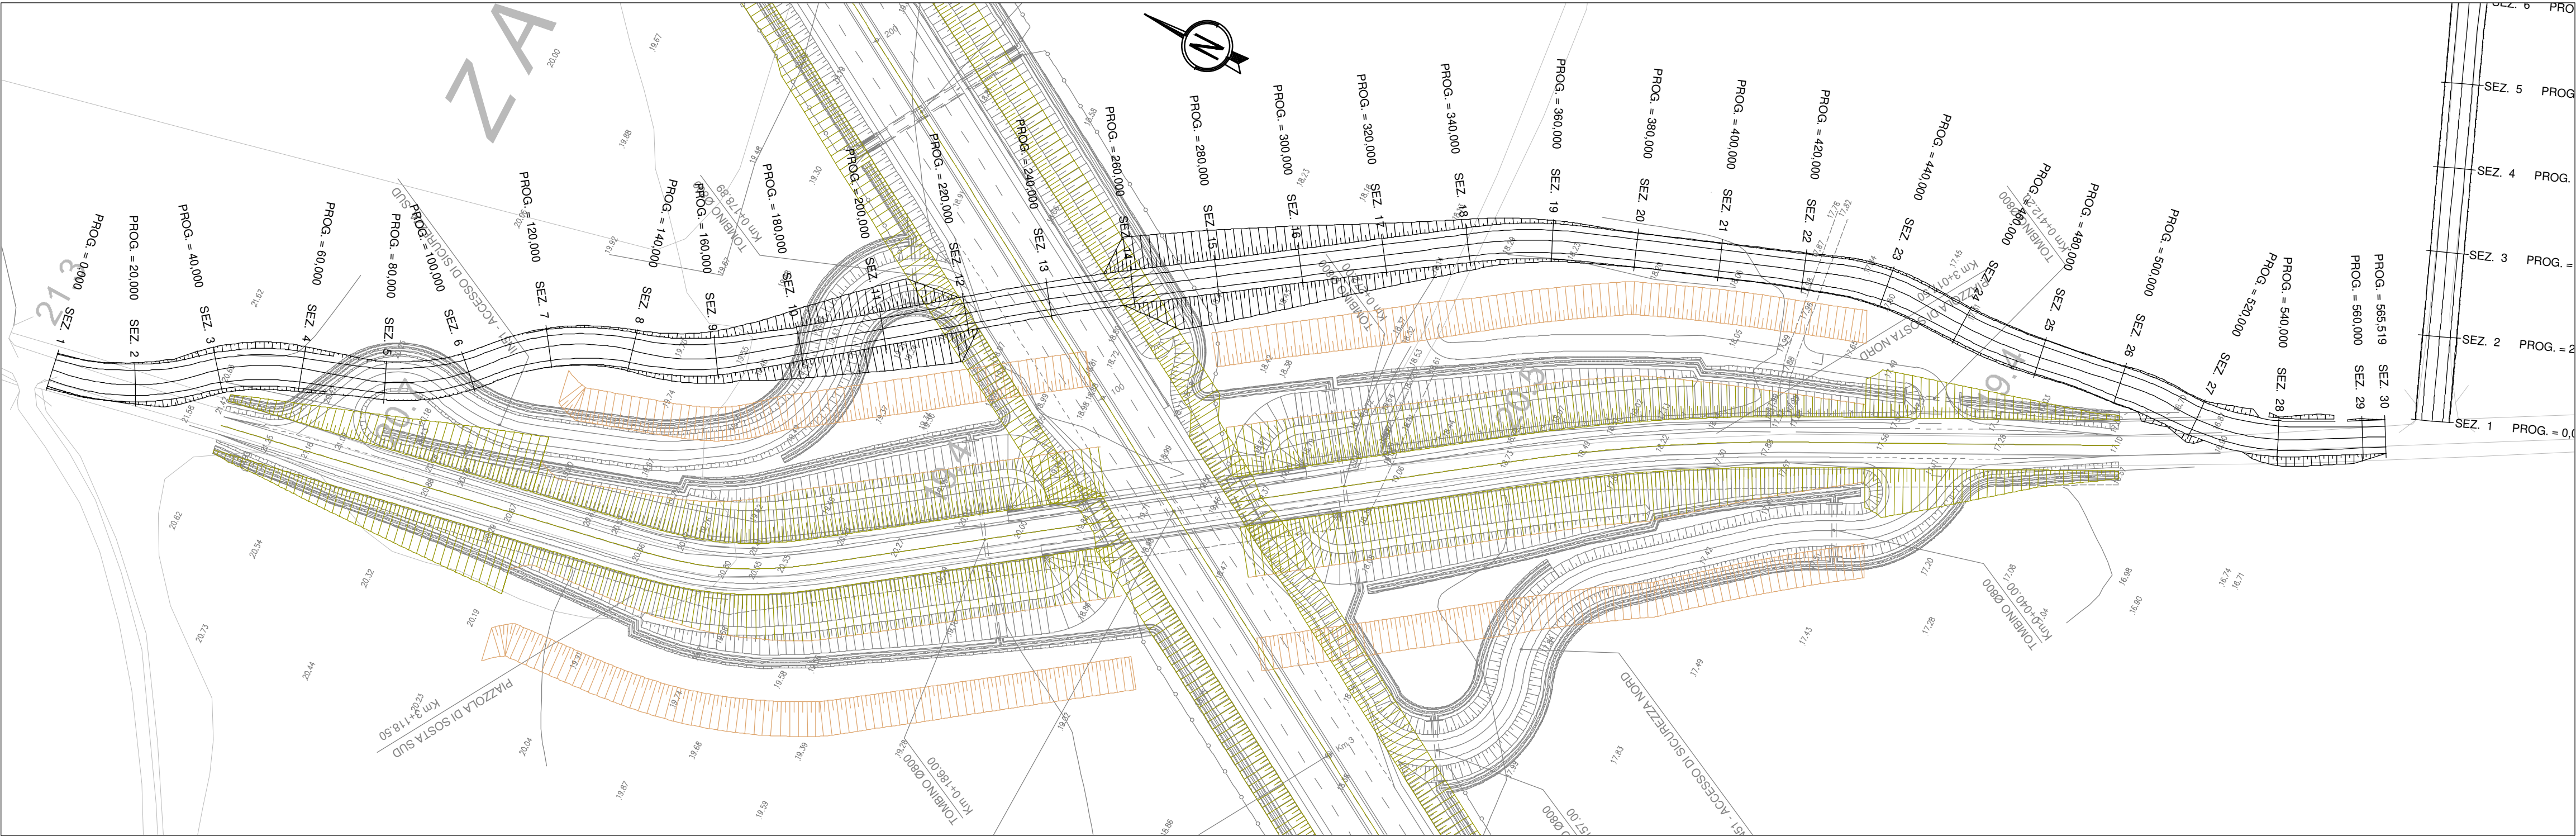


scala 1:1000

[illegible]

scala 1:1000/1:100

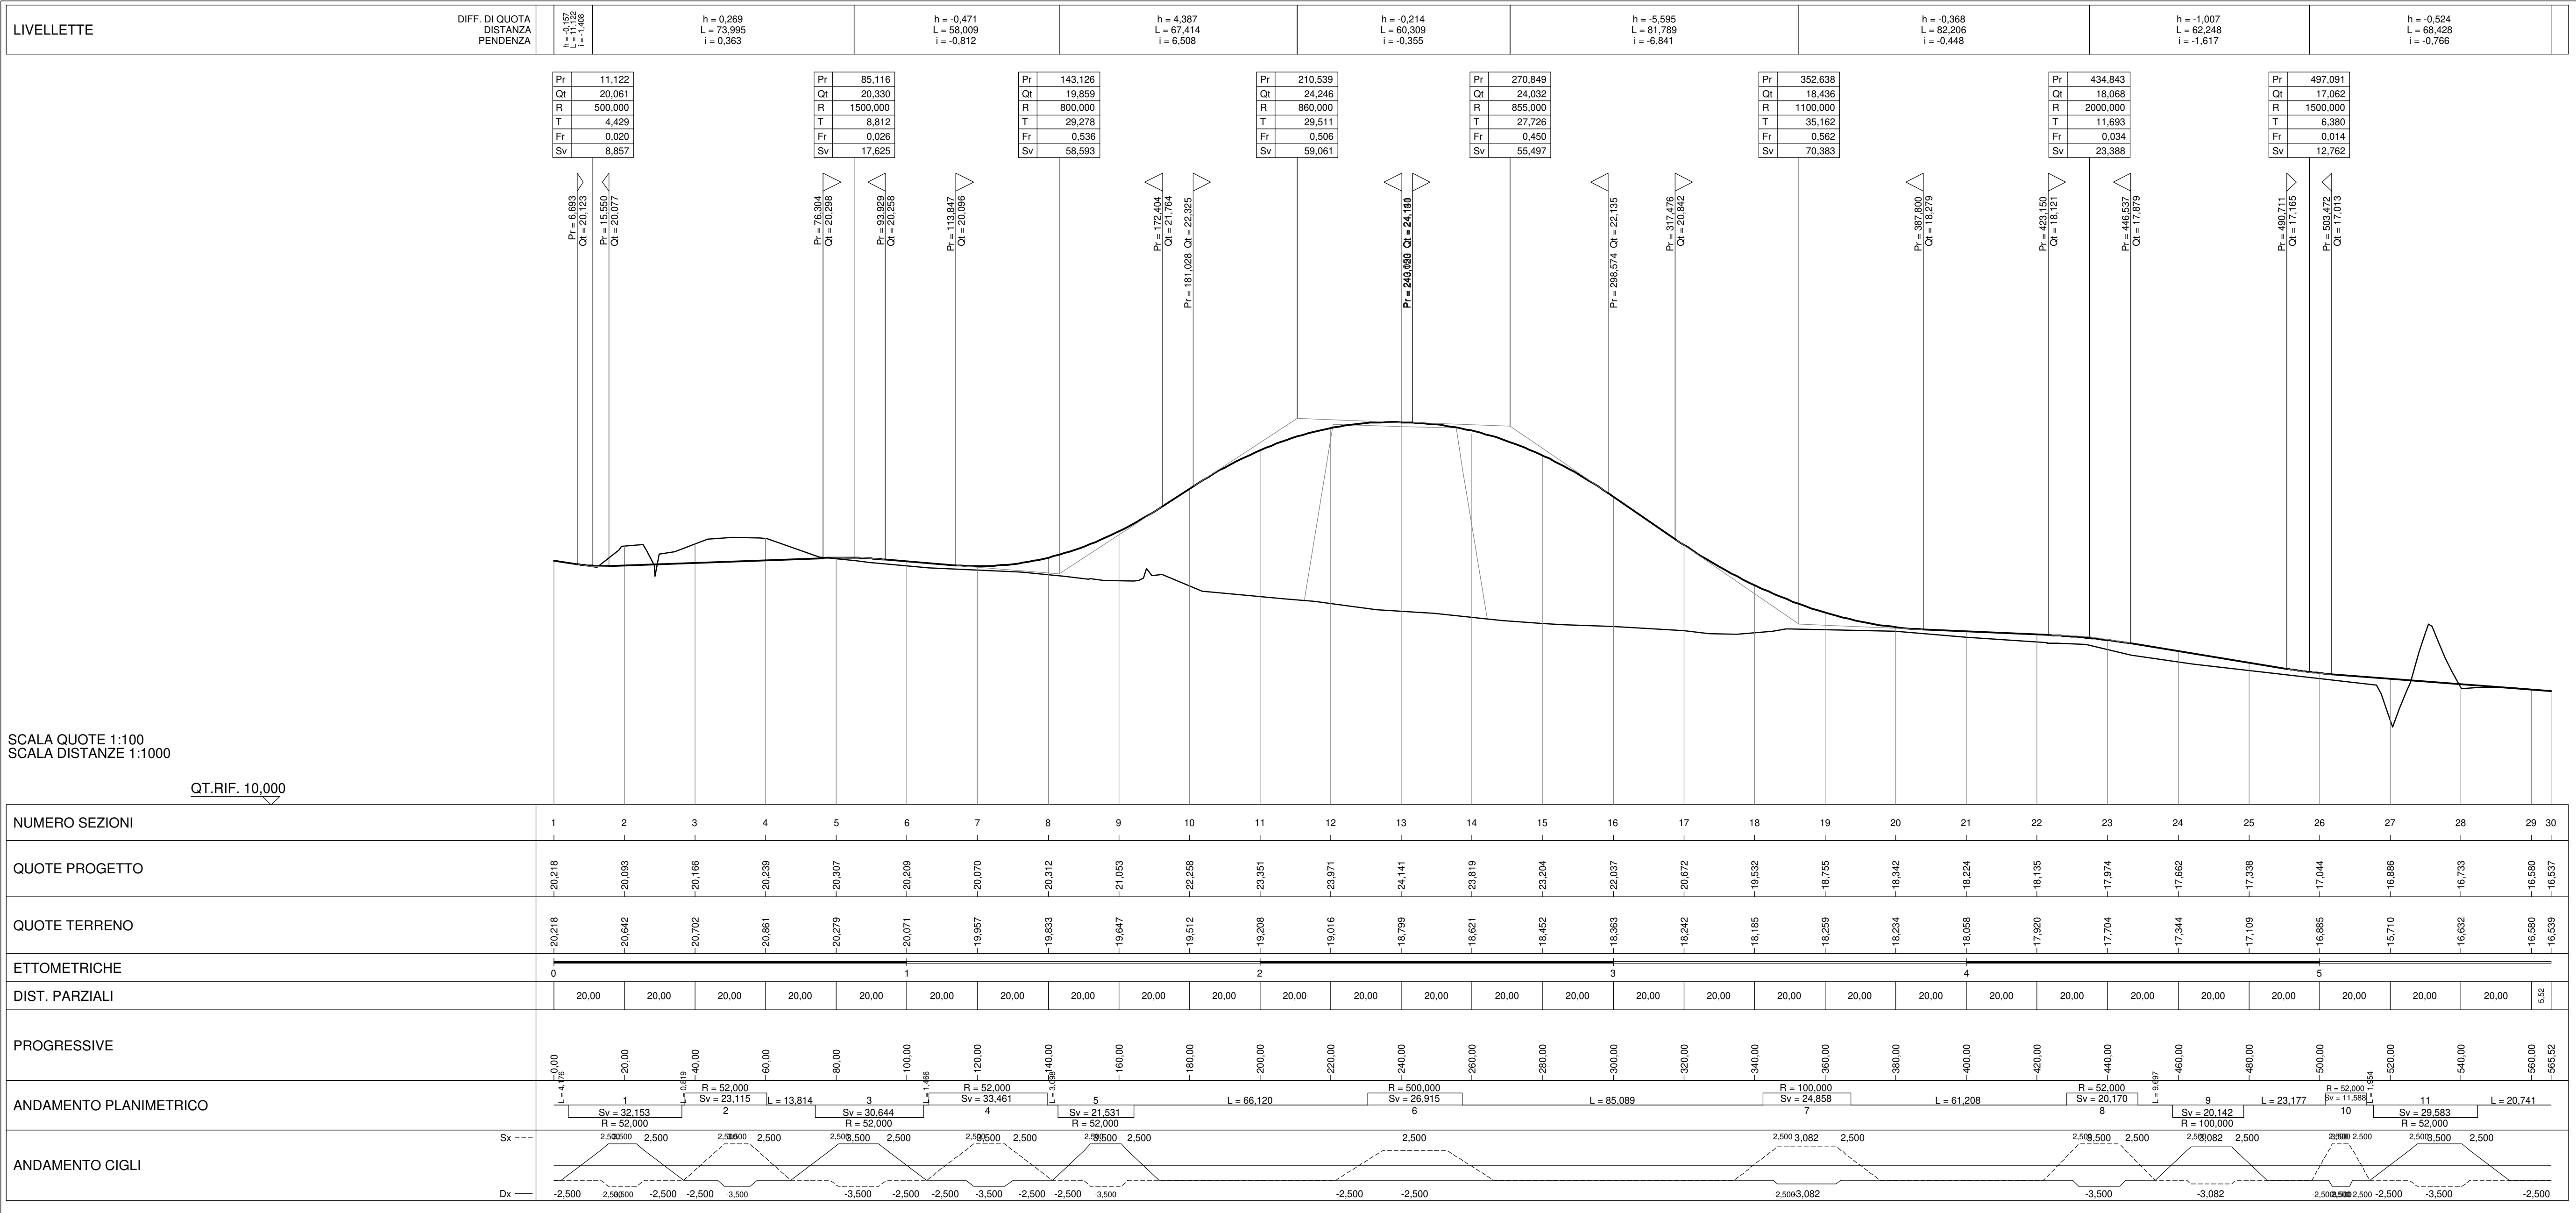

RILEVATI DI PRECARICA

ANAS S.p.A. Direzione Generale																											
DG 41/08																											
LAVORI DI COSTRUZIONE DEL 3° MEGALOTTO DELLA S.S. 106 JONICA - CAT. B - DALL'INNESTO CON LA S.S. 534 (km 365+150) A ROSETO CAPO SPULICO (km 400+000)																											
PROGETTO ESECUTIVO																											
VIABILITA' INTERFERITA'																											
Deviazione stradale al km 3+068,31 (VP03a)																											
Planimetria, profilo e sezione tipo																											
CONTRAENTE GENERALE: Società di Progetto																											
SIRJO S.C.P.A.																											
Presidente: Dott. Arch. Maria Elena Cuzzocrea																											
PROGETTAZIONE :																											
ASTALDI	salini impreglio																										
Il progettista: Dott. Ing. S.Lieto																											
Consulenti: STE - Progetto stradale ed Idraulica ROCKSOIL - Opere in sotterraneo ITALCONSULT/SETECO - Strutture GEODATA - Geologia e Idrogeologia GES - Geotecnica CINIGEO - Gallerie gristose ECOPLAPE - Ambiente LAND - Archeologia PROMETEOENGINEERING.IT - Sicurezza ed Impianti Ing. F.GATTO - Interferenze TECO - Espropri																											
Il coordinatore per la sicurezza: ing. L.A. Gargiulo																											
IL RESPONSABILE DEL PROCEDIMENTO: Ing. R. Lapenta																											
Rep.: - Scala di rappresentazione: 1:1000/100																											
Codice Progetto:																											
Codice Elaborato:																											
<table><tr><td>L</td><td>O</td><td>7</td><td>I</td><td>6</td><td>C</td><td>E</td><td>1</td><td>9</td><td>0</td><td>1</td></tr><tr><td>T</td><td>0</td><td>1</td><td>I</td><td>N</td><td>0</td><td>3</td><td>C</td><td>A</td><td>N</td><td>P</td><td>F</td><td>0</td><td>1</td><td>A</td></tr></table>		L	O	7	I	6	C	E	1	9	0	1	T	0	1	I	N	0	3	C	A	N	P	F	0	1	A
L	O	7	I	6	C	E	1	9	0	1																	
T	0	1	I	N	0	3	C	A	N	P	F	0	1	A													
Rev.	Data	Descriptione	Redatto	Verificato	Approvato																						
A	15.04.2019	Emissione	Ing. D. Di Renzo	Ing. F.M. La Camera	Ing. S. Lieto																						