
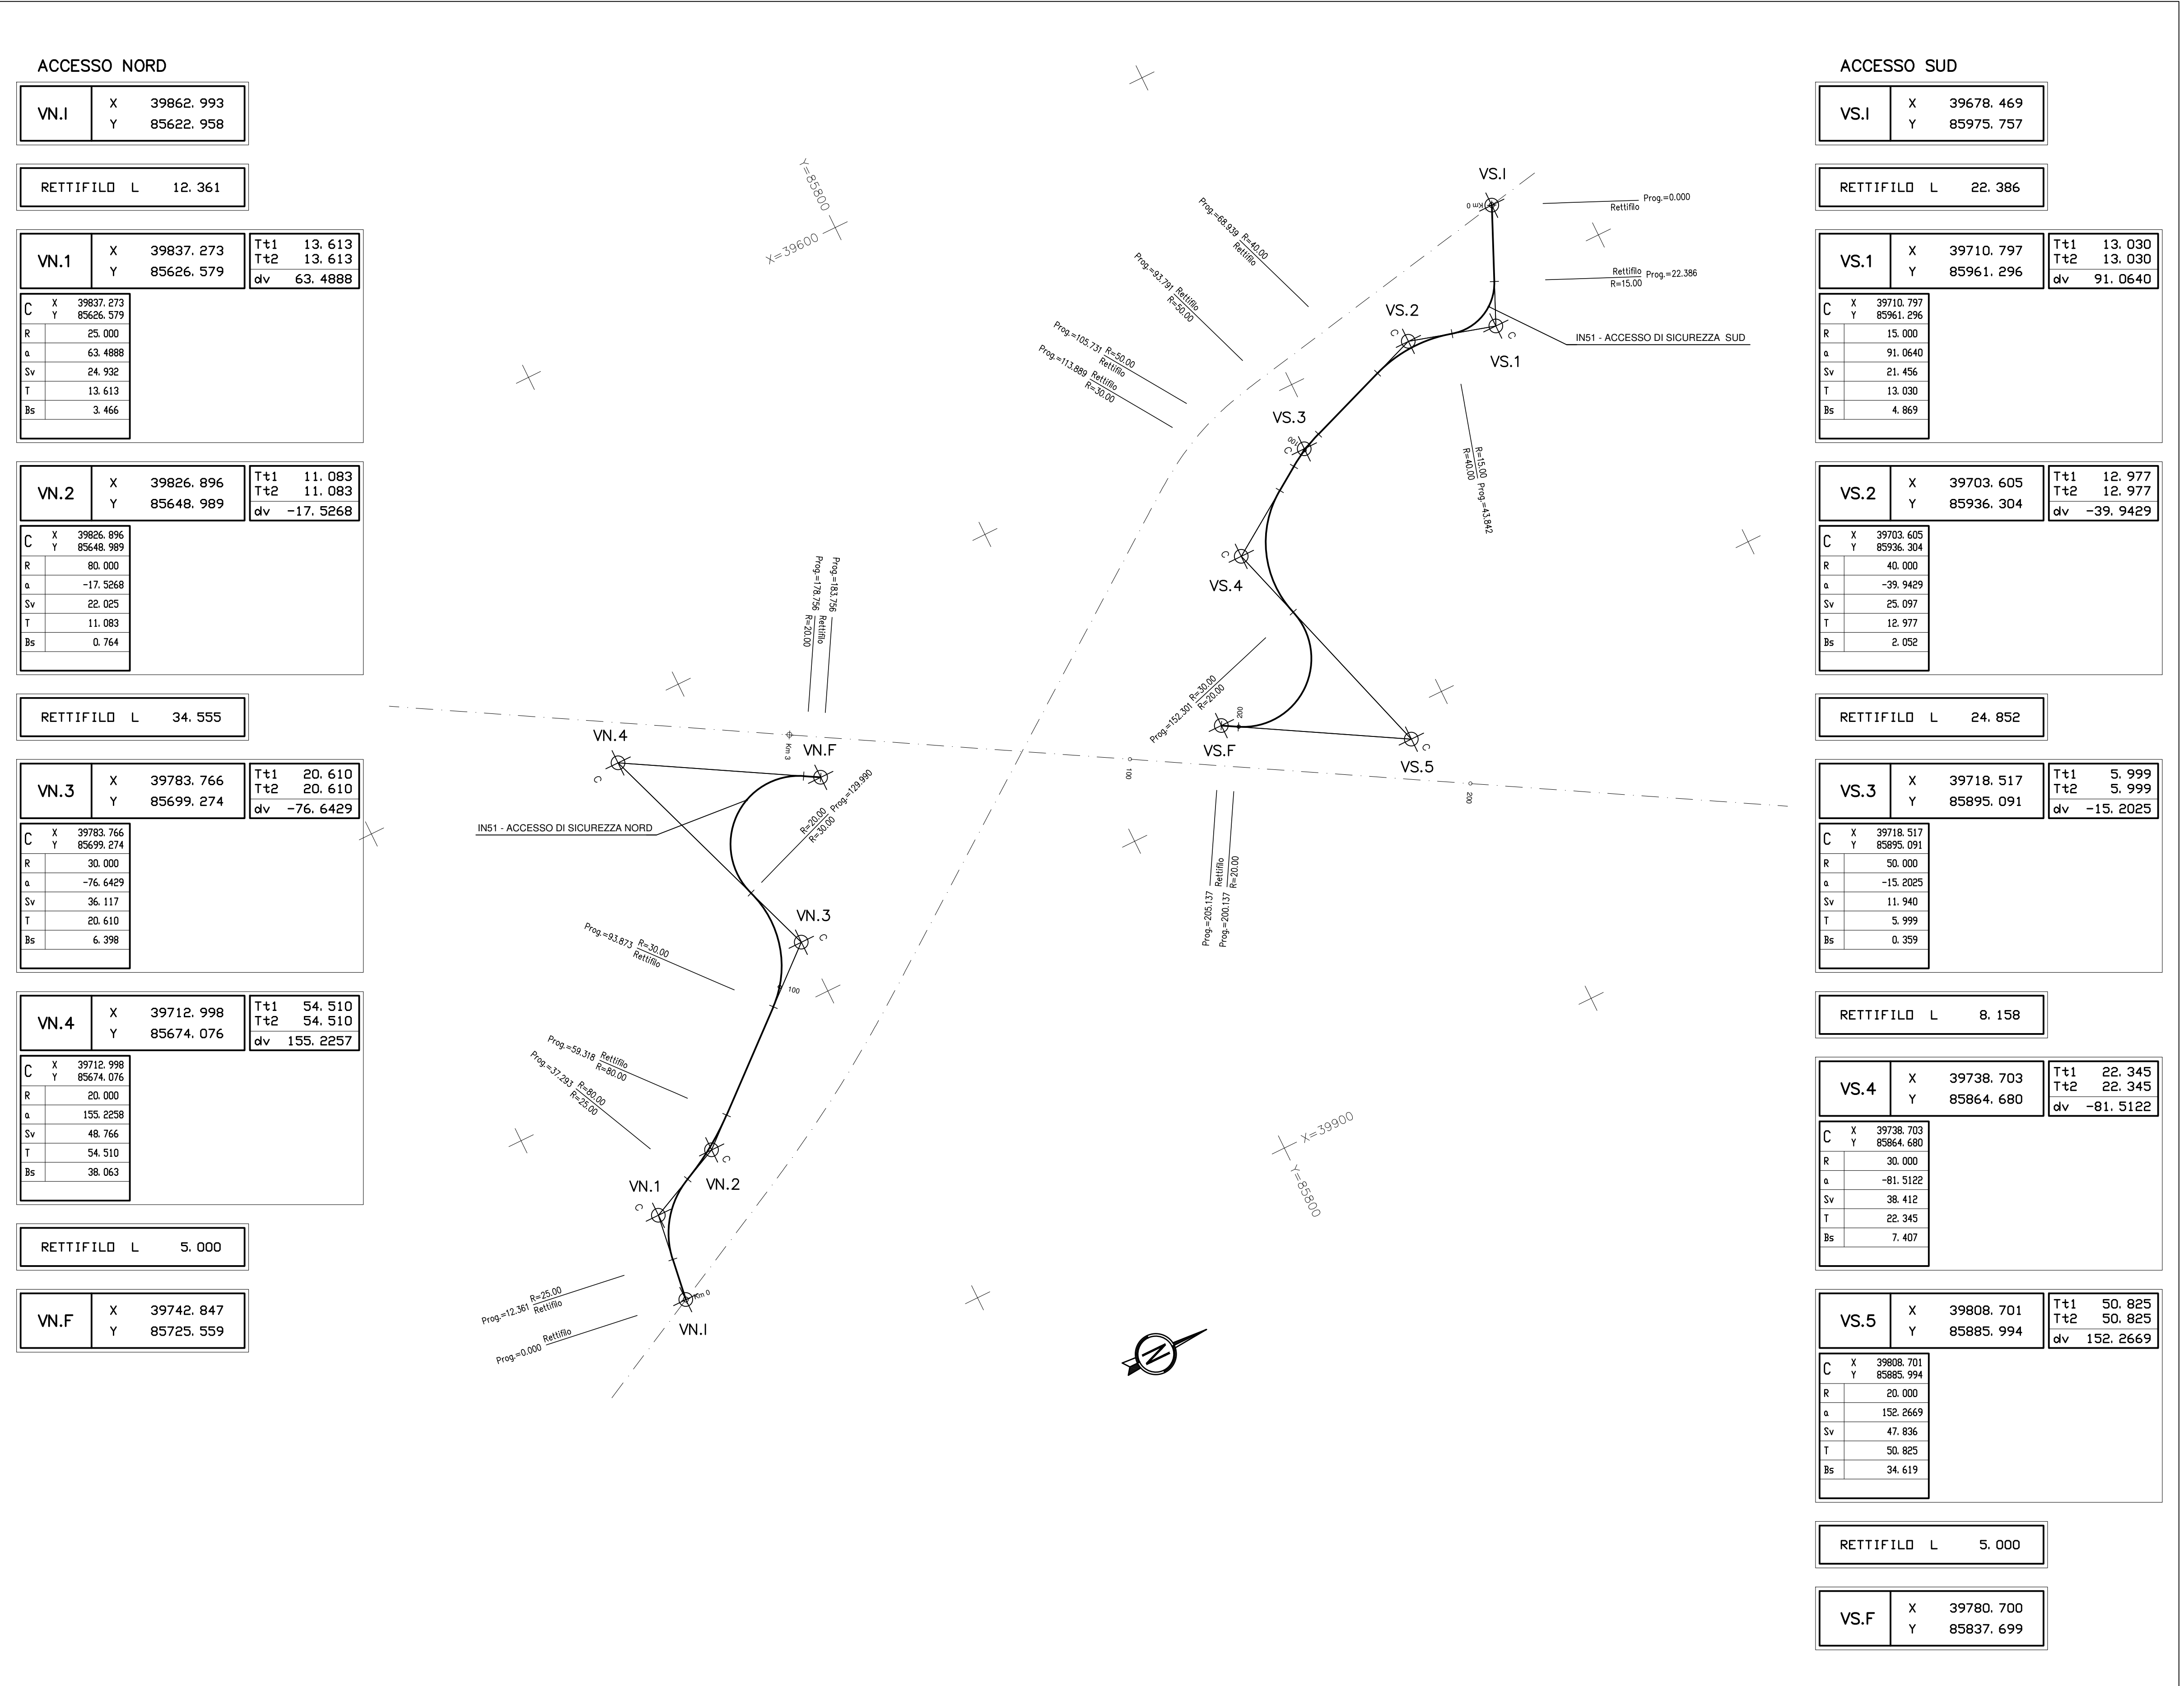


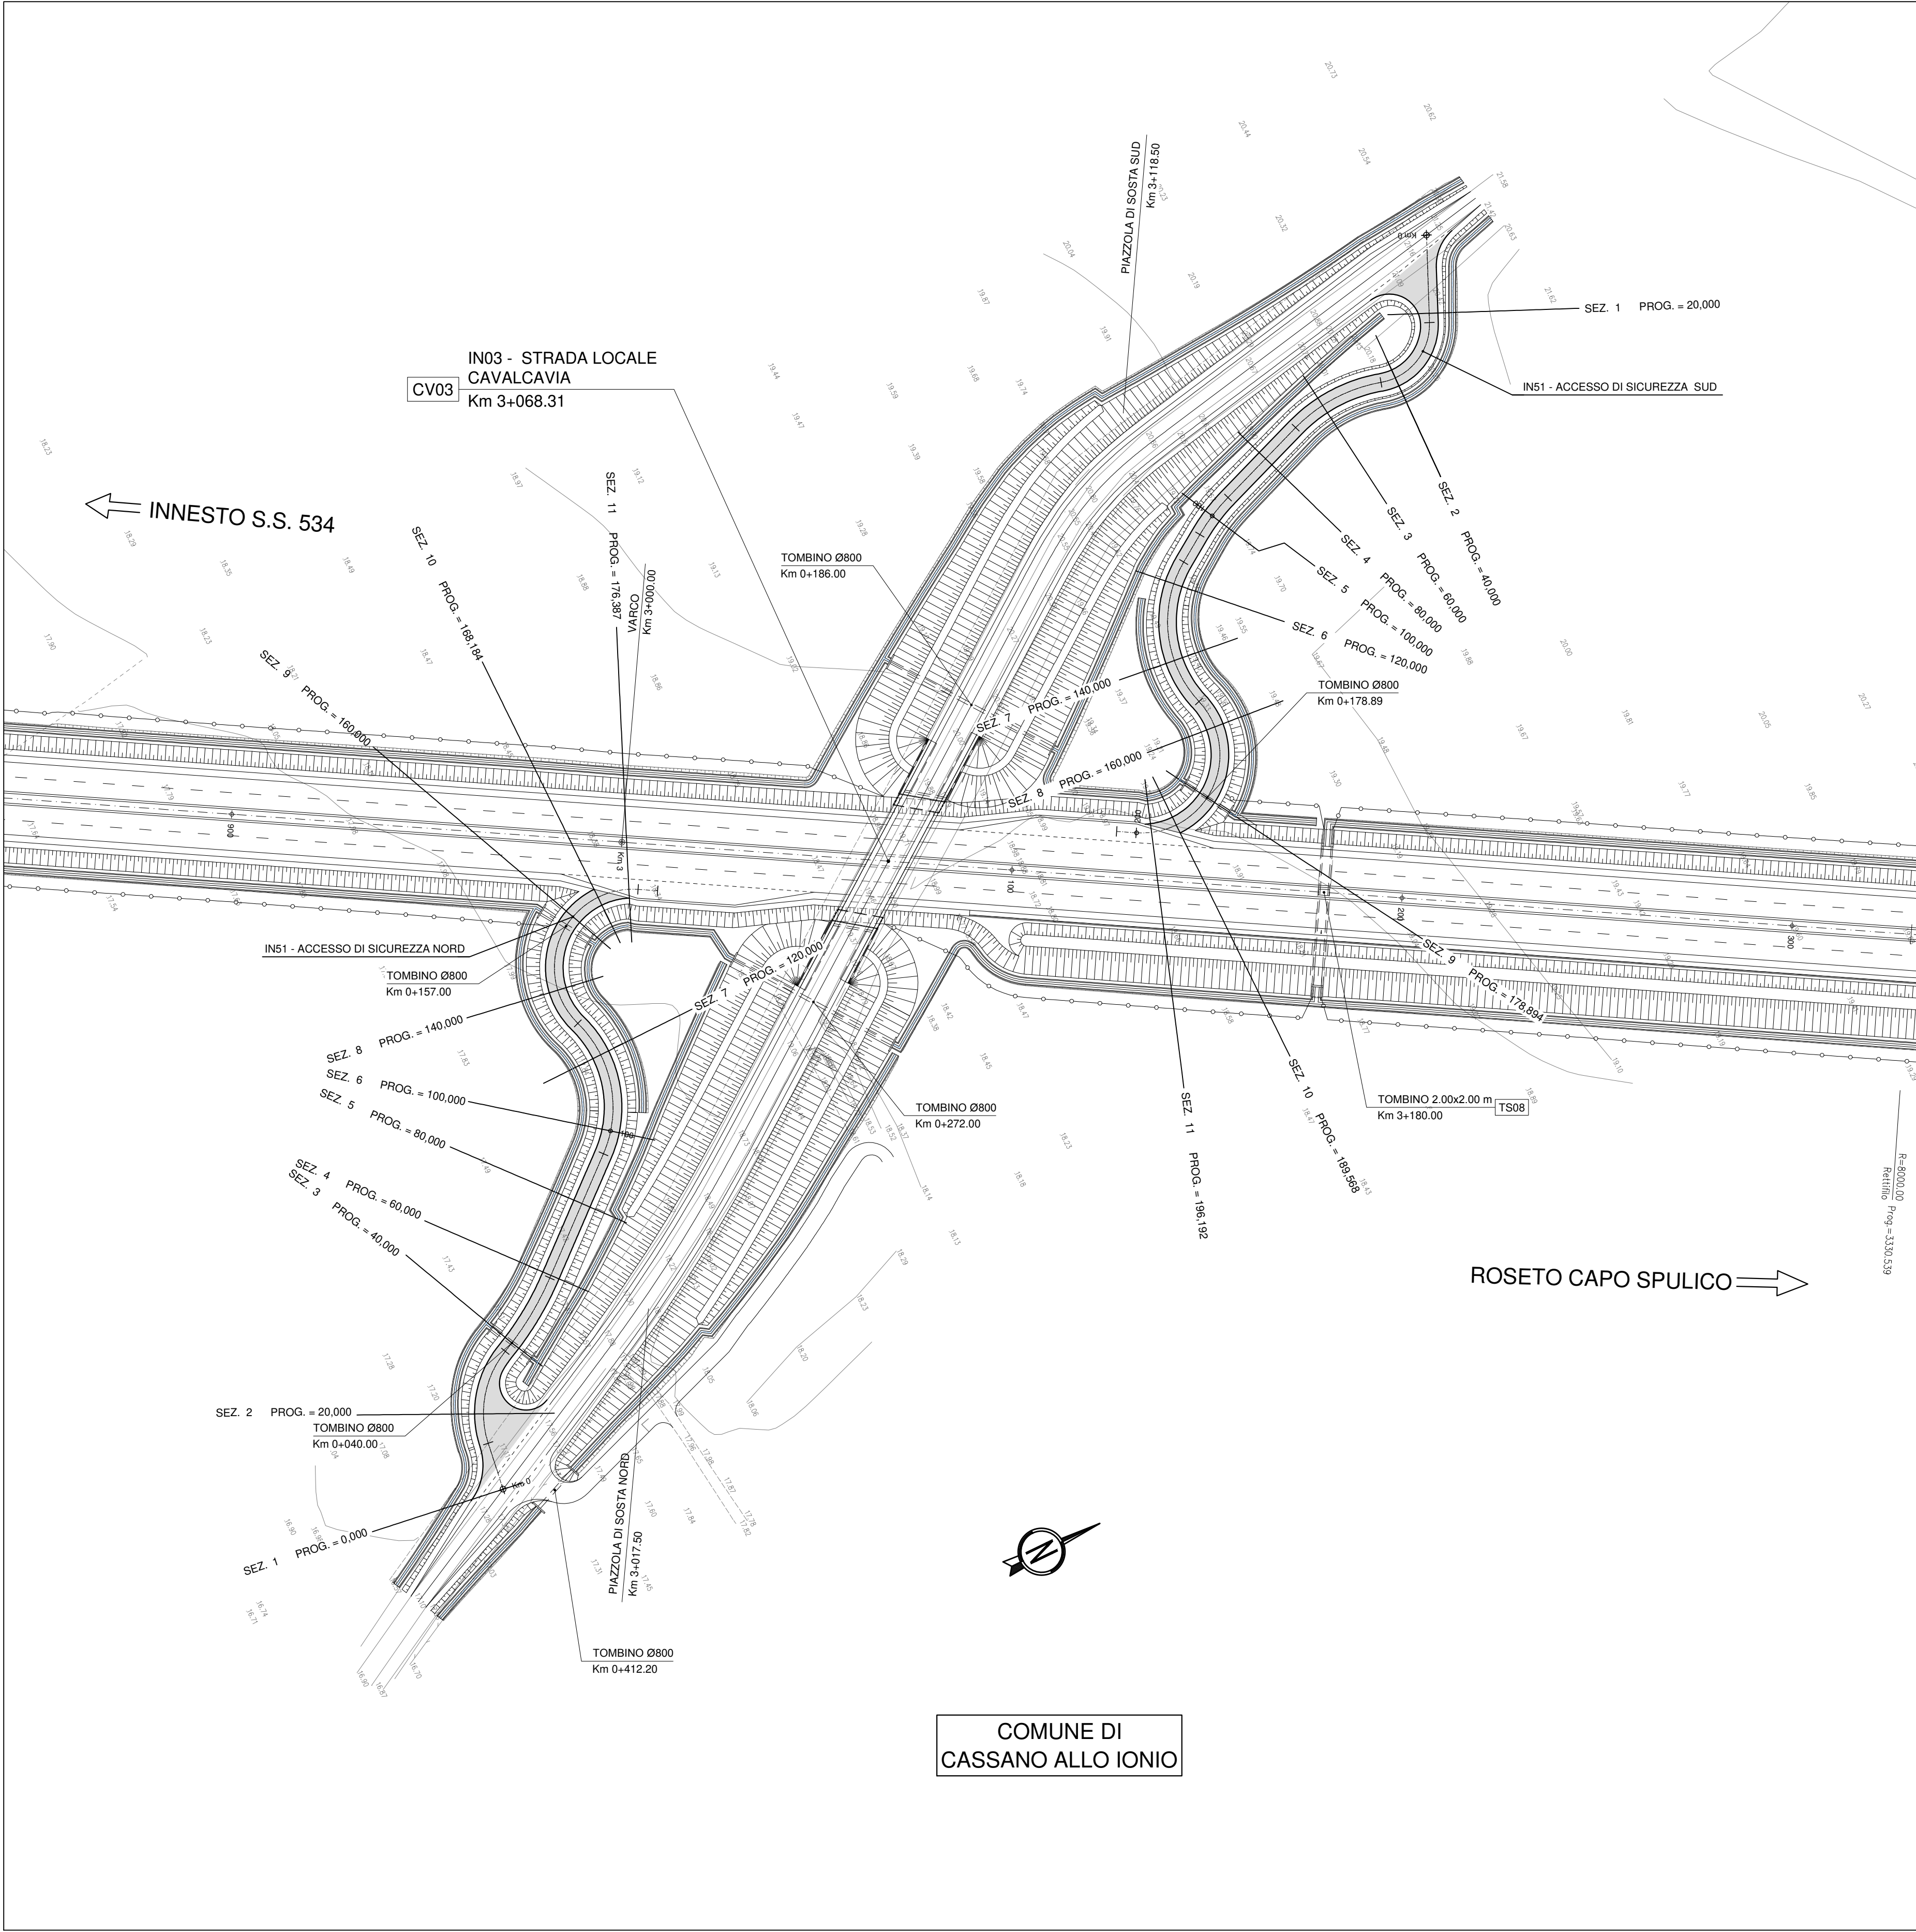

ANAS SpA.

Direzione Generale

DG 41/08

LAVORI DI COSTRUZIONE DEL 3° MEGALOTTO DELLA S.S. 106 JONICA - CAT. B - DALL'INNESTO CON LA S.S. 534 (km 365+150) A ROSETO CAPO SPULICO (km 400+000)

PROGETTO ESECUTIVO

VIABILITÀ INTERFERITA

Viabilità accesso di sicurezza nord e sud al Km 3+068,31

Planimetria di progetto e di tracciamento

CONTRAENTE GENERALE:

Società di Progetto

SIRJO s.C.p.A.

Presidente:

Dott. Arch. Maria Elena Cuzzocrea

PROGETTAZIONE:

ASTALDI

Dott. Ing. S. Lieto

salini impregio

Consulenti:

STE - Progetto stradale ed idraulica

ROCCASOLI - Opere in sotterraneo

ITALCONSULTESTECO - Strutture

GEODATA - Geologia e litologia

GES - Geotecnica

CINQUEO - Gallerie grottesche

ECODAME - Ambiente

LAND - Archeologia

PROGETTECKENGINEERING.IT - Sicurezza ed impianti

Ing. F. GATTO - Interferenze

TECO - Espropri

Il coordinatore per la sicurezza:

Ing. L.A. Gargiulo

IL RESPONSABILE DEL PROCEDIMENTO:

Ing. S. Leporella

Rep.: -

Codice Progetto: **L O 7 1 6 C E 1 9 0 1**

Codice Elaborato: **T 0 1 I N 5 1 T R A P F 0 1 B**

Rev.	Data	Descrizione	Redatto	Verificato	Approvato
A	28.04.2017	Emissione	Ing. D. Di Rancio	Ing. P.M. La Camera	Ing. E. Campa
B	15.04.2019	Revisione	Ing. D. Di Rancio	Ing. P.M. La Camera	Ing. S. Lieto